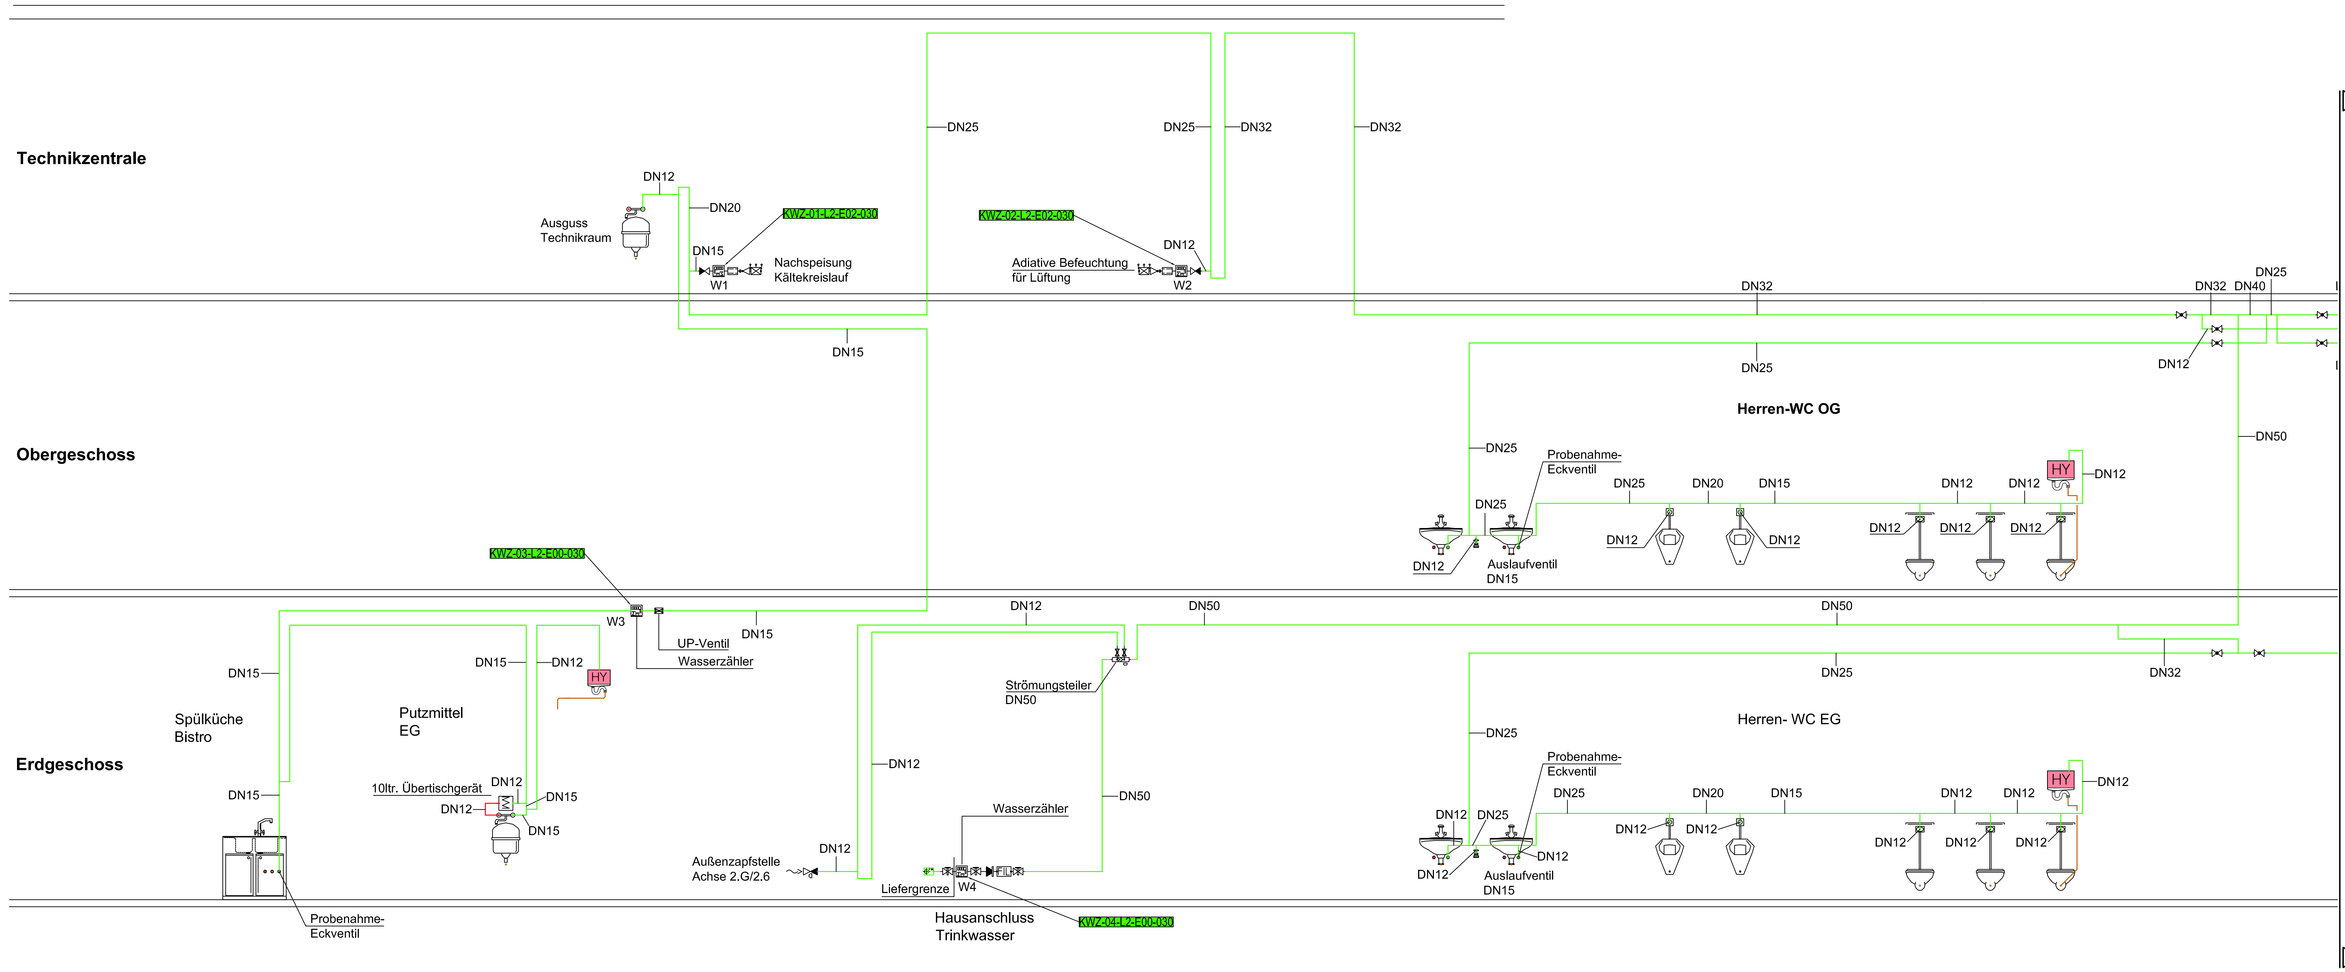

Legende

- Trinkwasser kalt
- Trinkwasser kalt auf dem RFB
- Weichwasser (Kaltwasser enthärtet)
- Trinkwasser warm
- Trinkwasser Zirkulation
- Schmutzwasser Grundleitung
- Regenwasser Grundleitung
- Schmutzwasser
- Regenwasser
- Regenwasser HD -kein Gefälle-
- Entlüftungsleitung
- Absperrorgan
- AV DN.. — AV m. Entl. DN..: Durchgangsabsperventil mit Entleerung
- AVRE DN..: Durchgangsabsperventil mit Rückflußverhinderer und Entleerung
- SV DN..: Strangregulierventil
- Druckminderventil
- Rückschlagklappe
- Durchgangsabsperventil mit Rückflußverhinderer und Entleerung
- Rückflußverhinderer
- FIL: Filter
- Rohrtrenner
- Rohrunterbrecher
- Pumpe
- Strömungsteiler
- Sicherheitsventil
- 10 Ltr.ÜT: 10 Liter elektrisches Warmwasserübertischgerät
- 5 Ltr.UT: 5 Liter elektrisches Warmwasseruntertischgerät
- DEL: Durchlauferhitzer
- Wasserzähler
- Gaszähler
- ZV DN..: Zapfventil
- FZV DN..: frostfreies Außenzapfventil mit Rückflußverhinderer
- AV DN..: Auslaufventil mit Schlauchverschraubung
- Schmutzfänger
- BA DN..: Bodenablauf
- Bodenablauf Edelstahl
- DA DN..: Dachablauf
- Ablaufrinne
- DOS: Dosieranlage
- ENT: Enthärtungsanlage
- HYG: Hygienespülung mit Zeitschaltuhr, UP
- DEH: Druckerhöhungsanlage
- RÖ: Reinigungsöffnung

MATERIALVORGABEN ROHRLEITUNGEN:
SANITÄR:
Schmutz- und Regenwasser, → SML-Gußrohr nach DIN EN 877 bzw. DIN 19522 CE
→ PP Rohr nach DIN 19560 - 10
Trinkwasserleitungen → Edelstahl nach DIN 17455 nach DVGW
Weichwasse → Edelstahl nach DIN 17455 nach DVGW

WÄRMEDÄMMUNG/BRANDSCHUTZ:
Die Rohrdämmung in Schächten und in abgehängten Decken in alukaschierter Mineralfaser, Versorgungsleitungen in Trockenbauwänden und im Estrich mit Isolierschläuchen. Die Dämmung erfolgt gemäß EnEV 2009. In Bereichen mit Brandschutzanforderungen aus nicht brennbaren Dämmmaterial, Baustoffklasse A DIN 4102.

Trinkwasserzähler :

- W1 aquaconcept Kaltwasserzähler Typ: PMK-basic 15 2.5_165_1/2" Nachspeisung Kältekreislauf
- W2 aquaconcept Kaltwasserzähler Typ: PMK-basic 15 2.5_165_1/2" Adiative Befeuchtung für Lüftung
- W3 aquaconcept Kaltwasserzähler Typ: PMK-basic 15 2.5_165_1/2" Spülküche Bistro
- W4 aquaconcept Kaltwasserzähler Typ: aqua metro - PMK-basic 40 Hausanschluss

±0.00 = 78,20 ü. NHN

Änderungen: Fa.Rehms

INDEX	ÄNDERUNG	GEZEICHNET	DATUM
-	-	-	-

Zeichnungsnummer IBT:
Index Fa. IBT: 40_2958_L2_1-2_1AS_xx_gs_sa_8_x_-_p.dwg

INDEX	ÄNDERUNG	GEZEICHNET	DATUM
A	Planfortschreibung: Prüfvermerke SR; Spülabtrichtung	Nha	23.01.2013
-	Planerstellung	Nhan	12.10.2012

40_2958_L2_1-2_1AS_xx_gs_sa_9_x_-_p

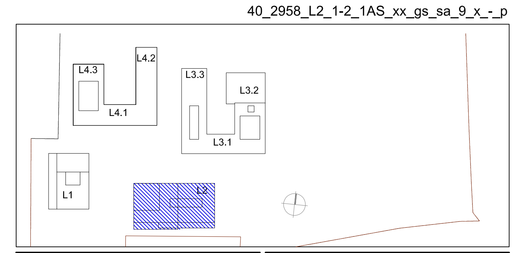

Generalplaner (extern):
RKW Rhode Kellermann Wawrowsky
Architektur + Städtebau
Büro Düsseldorf
Tonhallenstrasse 30
40476 Düsseldorf
Telefon 0211/4367-0
Telefax 0211/4367-111
info@rkw-ad.de

Planverfasser (extern): Montageplanung
GBHMS GmbH
Sanitär · Heizung · Klima · Lüftung · MSR · Elektrotechnik
Am Bahnhof 1a · 46514 Schermbeck · Rund um Werner
Telefon: 02855/9420-0 · Telefax: 02855/9420-100 · rehms@rehms.de

Bauherr(in):
Bau- und Liegenschaftsbetrieb NRW, NL Soest
Wisbyring 17, D - 59494 Soest

Nutzer / Mieter(in):
Fachhochschule Hamm-Lippstadt
Marker Allee 76 - 78, 59063 Hamm

Bau- und Liegenschaftsbetrieb NRW
Soest
Wisbyring 17
D - 59494 Soest
Telefon: +49 2921 977 - 0
Telefax: +49 211 6170 - 2999
E-Mail: so.poststelle@blb.nrw.de
Internet: www.blb.nrw.de

Projekt: 10-12-2958-09-001	Neubau der Fachhochschule Hamm-Lippstadt Campus Lippstadt
BAP-/Projekt-Nummer	Projekt-Bezeichnung
Wirtschaftseinheit / Liegenschaft: WE 2958	FHS Hamm-Lippstadt Campus Lippstadt
Wirtschaftseinheitsnummer	Wirtschaftseinheits- / Liegenschaftsbezeichnung
Objekt/Bauwerk/Gebäude GE 001 - GE 004	Hörsaal, Bibliothek
Objekt-/Bauwerks-/Gebäude-Nr.	Objekt-/Bauwerks-/Gebäudebezeichnung

Planbezeichnung/Darstellung
Sanitär Gebäude L2, Strangschema Trinkwasser
-LP9, Revision, Blatt 1/1

Bauteil / Trakt: L2
Geschoss / Anlage: Strangschema Trinkwasser
Planinhalt: Sanitär

Dateipfad:
M:\XB000289 - Fachhochschule Hamm Lippstadt\Zeichnung\05_Revisionsstand\05_Sanität\03_Schemen\L2

Dateiname: 40_2958_L2_1-2_1AS_xx_gs_sa_9_x_-_p	Plotstiltabelle: HSHL-Architektur-grau.ctb	Planart: 9 Revision	
Layout-Name: 40_2958_L2_1-2_1AS_xx_gs_sa_9_x_-_p	Gezeichnet: A.Epping	Fachbereich: Sanitär	
Bem.:	Bem.:	Entwurfsverfasser (gem. §70 BauO NRW):	Blatt-Nr.: 01 / Maßstab: 1:50
			Blattformat: A4/1/400
			Index: - / Datum: 13.02.2014