


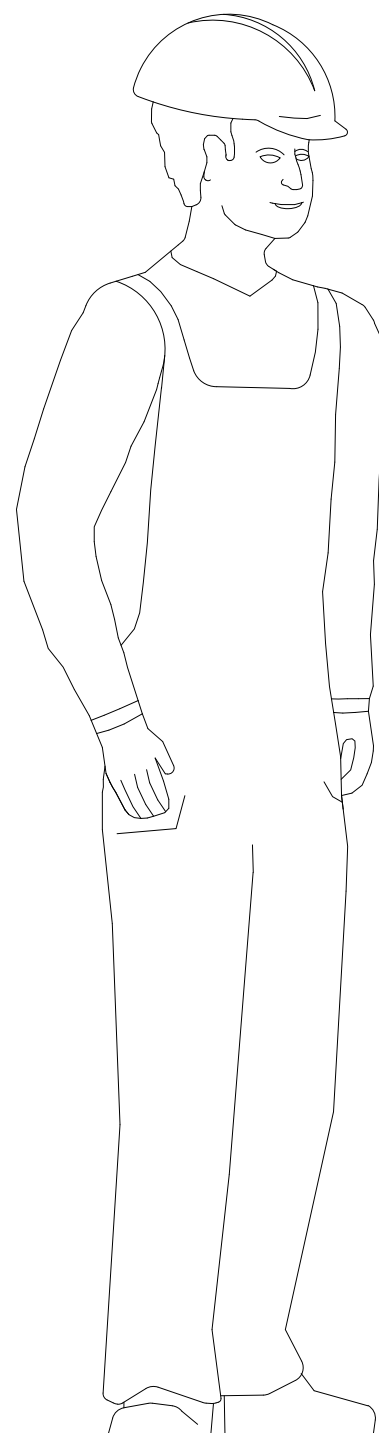

Eckfeld

Die Dokumente sind urheberrechtlich geschützt. Kein Teil der Dokumente darf in irgendeiner Form - durch Fotokopie, Mikrofilm oder andere Verfahren - reproduziert oder in eine von Maschinen, insbesondere von Datenverarbeitungsmaschinen, verwendbare Sprache übertragen werden. Jede Weitergabe der Dokumente ist strengstens verboten.

! HINWEIS !
Dieser Aufbauplan dient zur beispielhaften Anschauung,
er spiegelt "NICHT" den tatsächlichen Endausbau wieder.

 WNR DANKE! LERN! HA! FÜR'S BLAU!		Wasserverband Eifel-Rur		Projektanweisung KA Aisdorf-Bettendorf Rechenanlage	
		Datum:	09.07.2014	Benennung	
		Bearh.		Schaltschranksicht (ausser)	
		Datum:			
		Erstellt:			
		Datum:			
		Gepr.			
		Papier	DIN A0		
		Maßstab	1:100	Zeichnungsnummer	
				20116WVR-WV=001_T01	
Blz.	Arbeitsnr.	Datum:	Name	Arbeitsnr.	Fzr. von