




Schnitt A-A

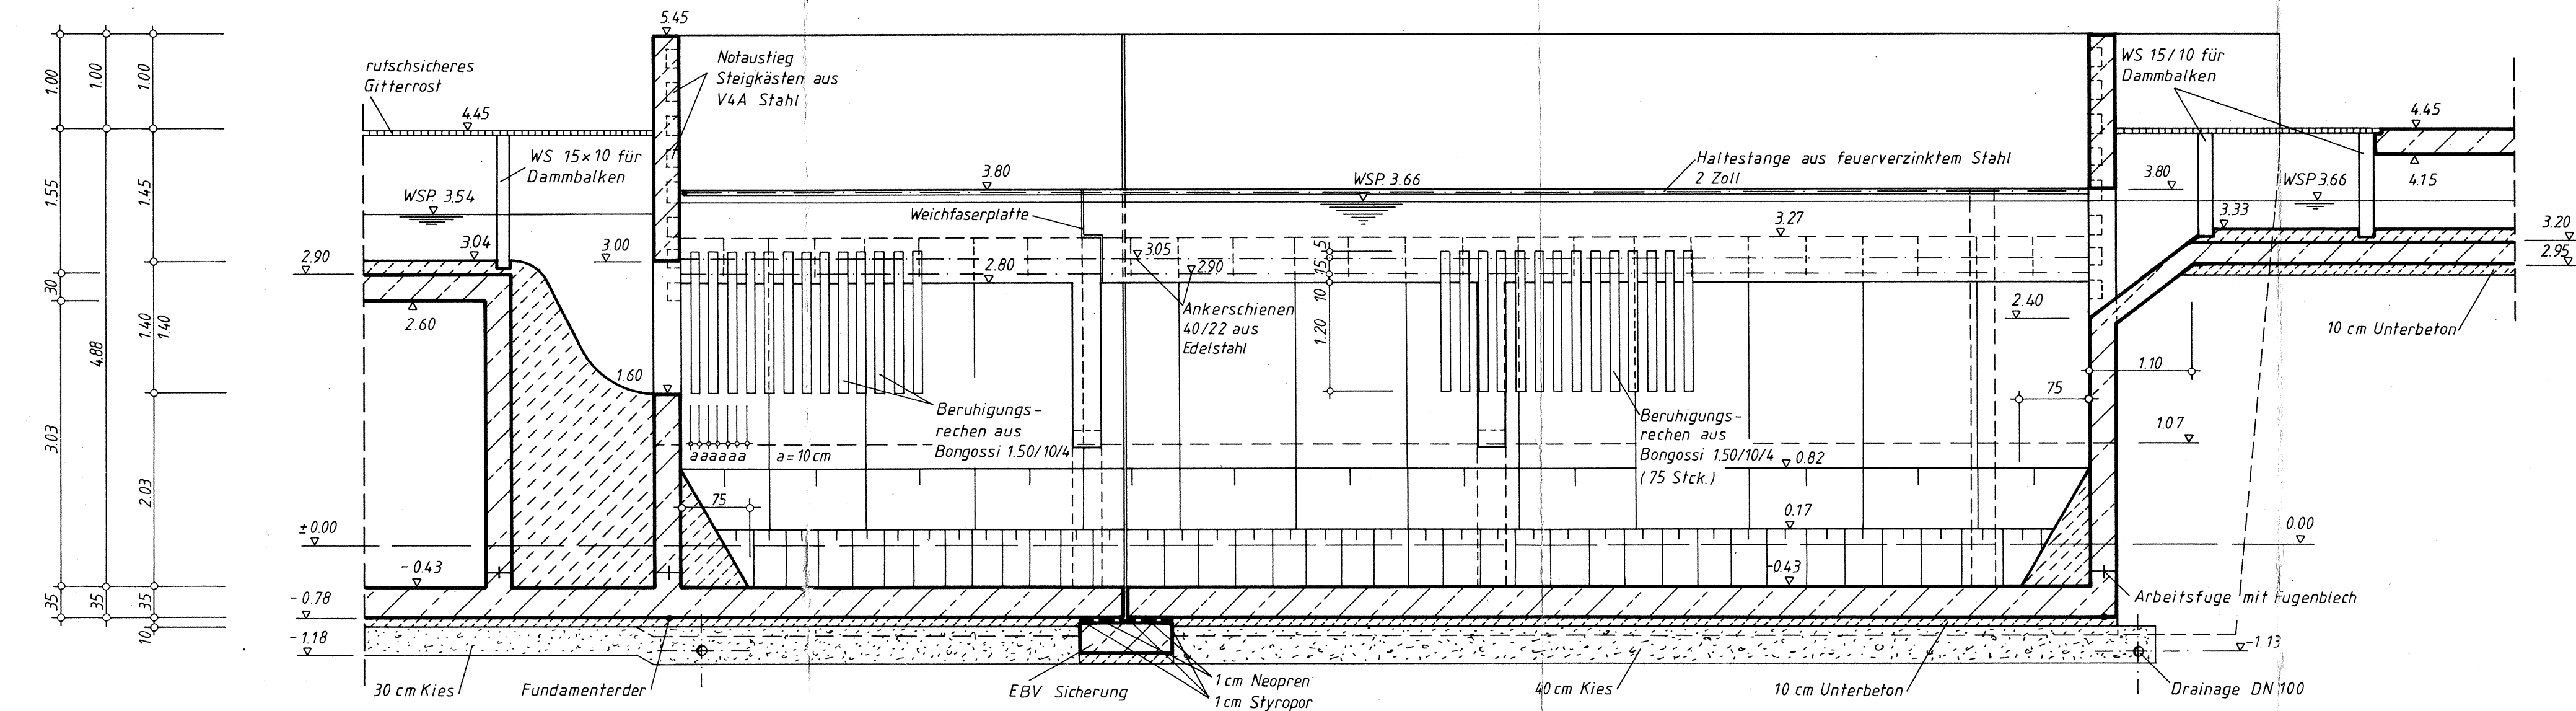


Detail II

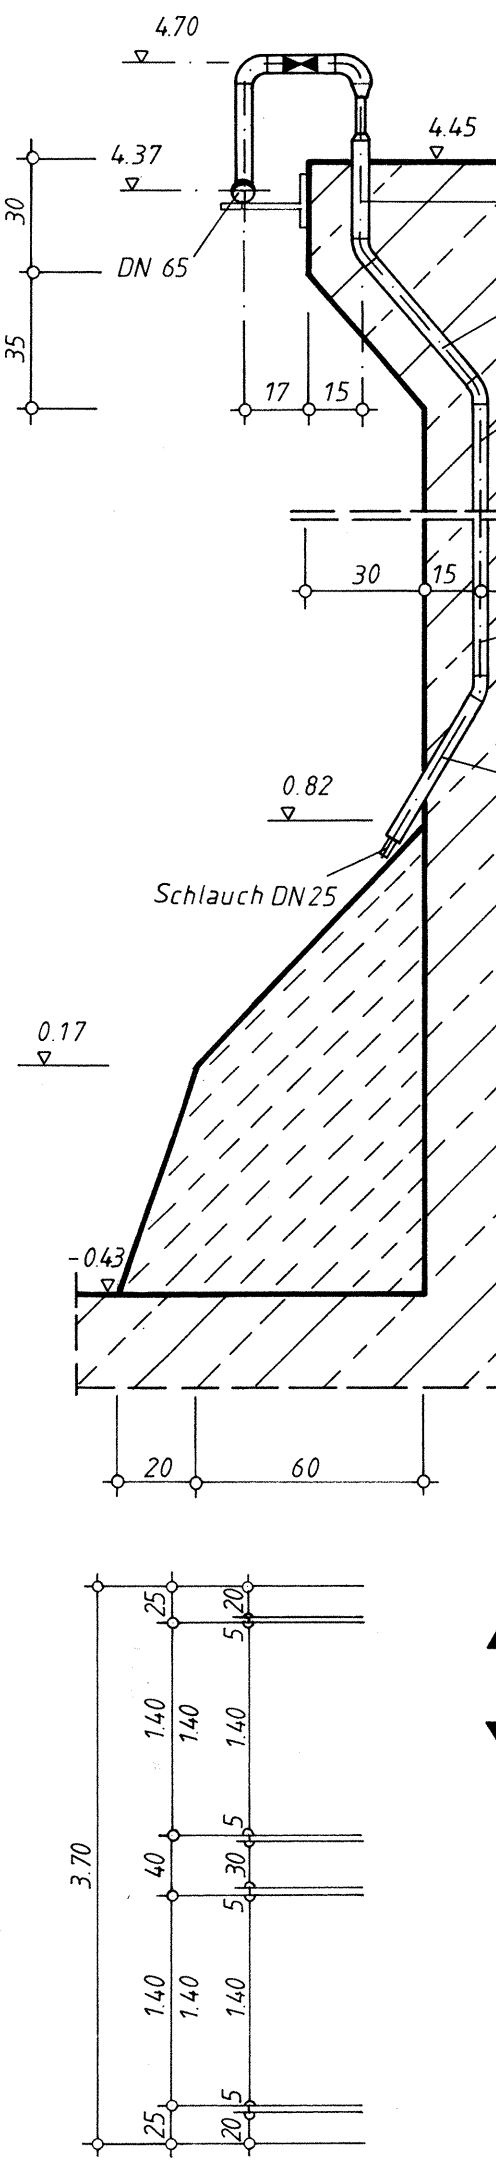

Draufsicht

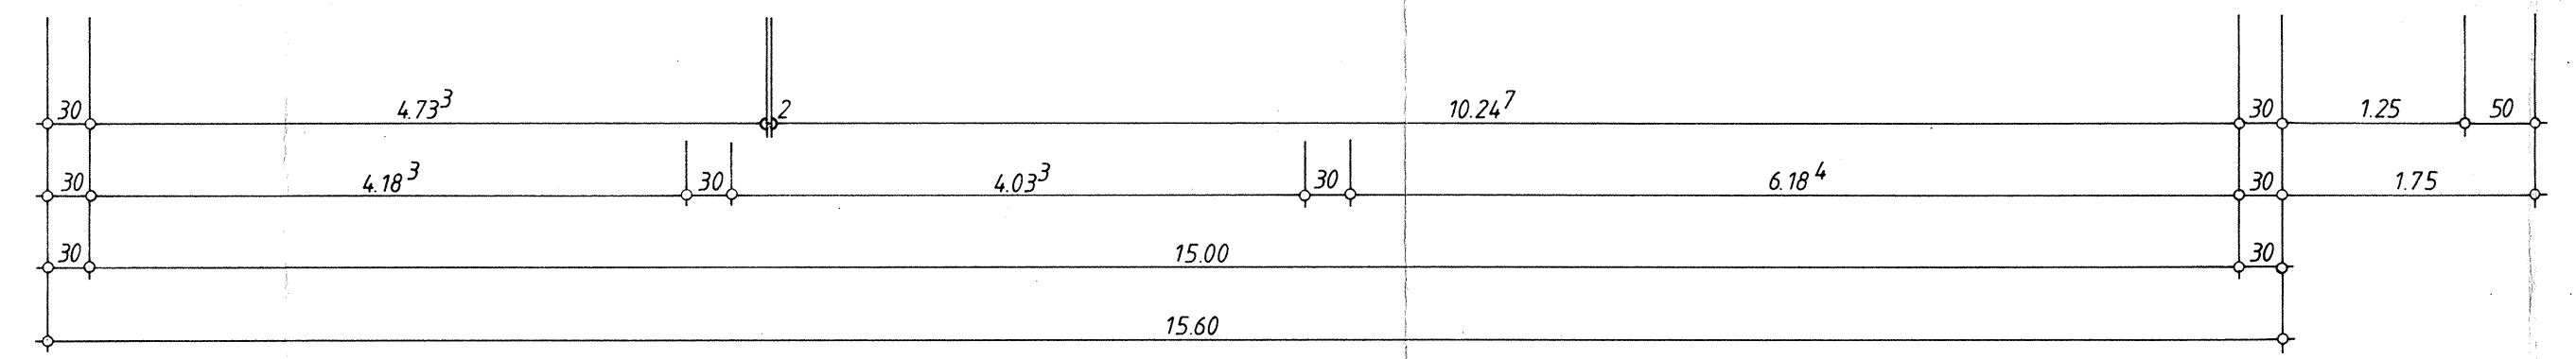


Draufsicht

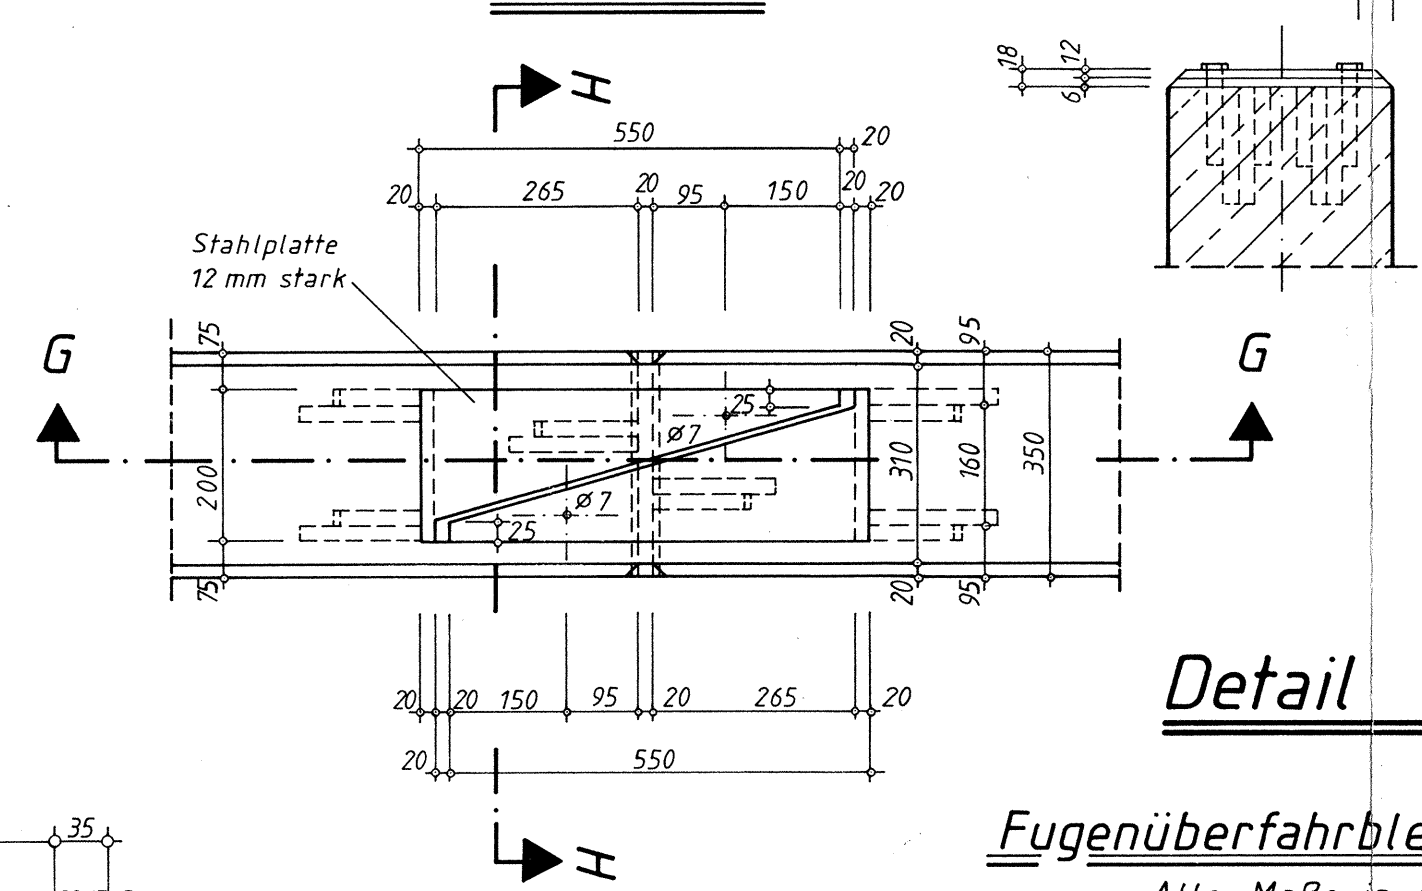


Detail I


Fugenüberfahrblech M 1:10
Alle Maße in mm

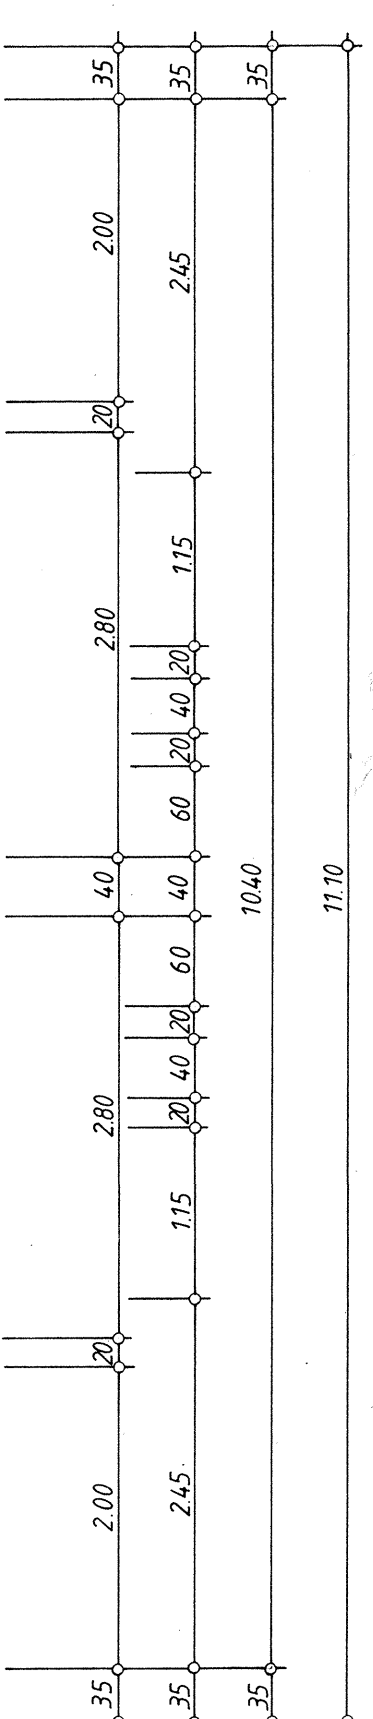


Schnitt B-B

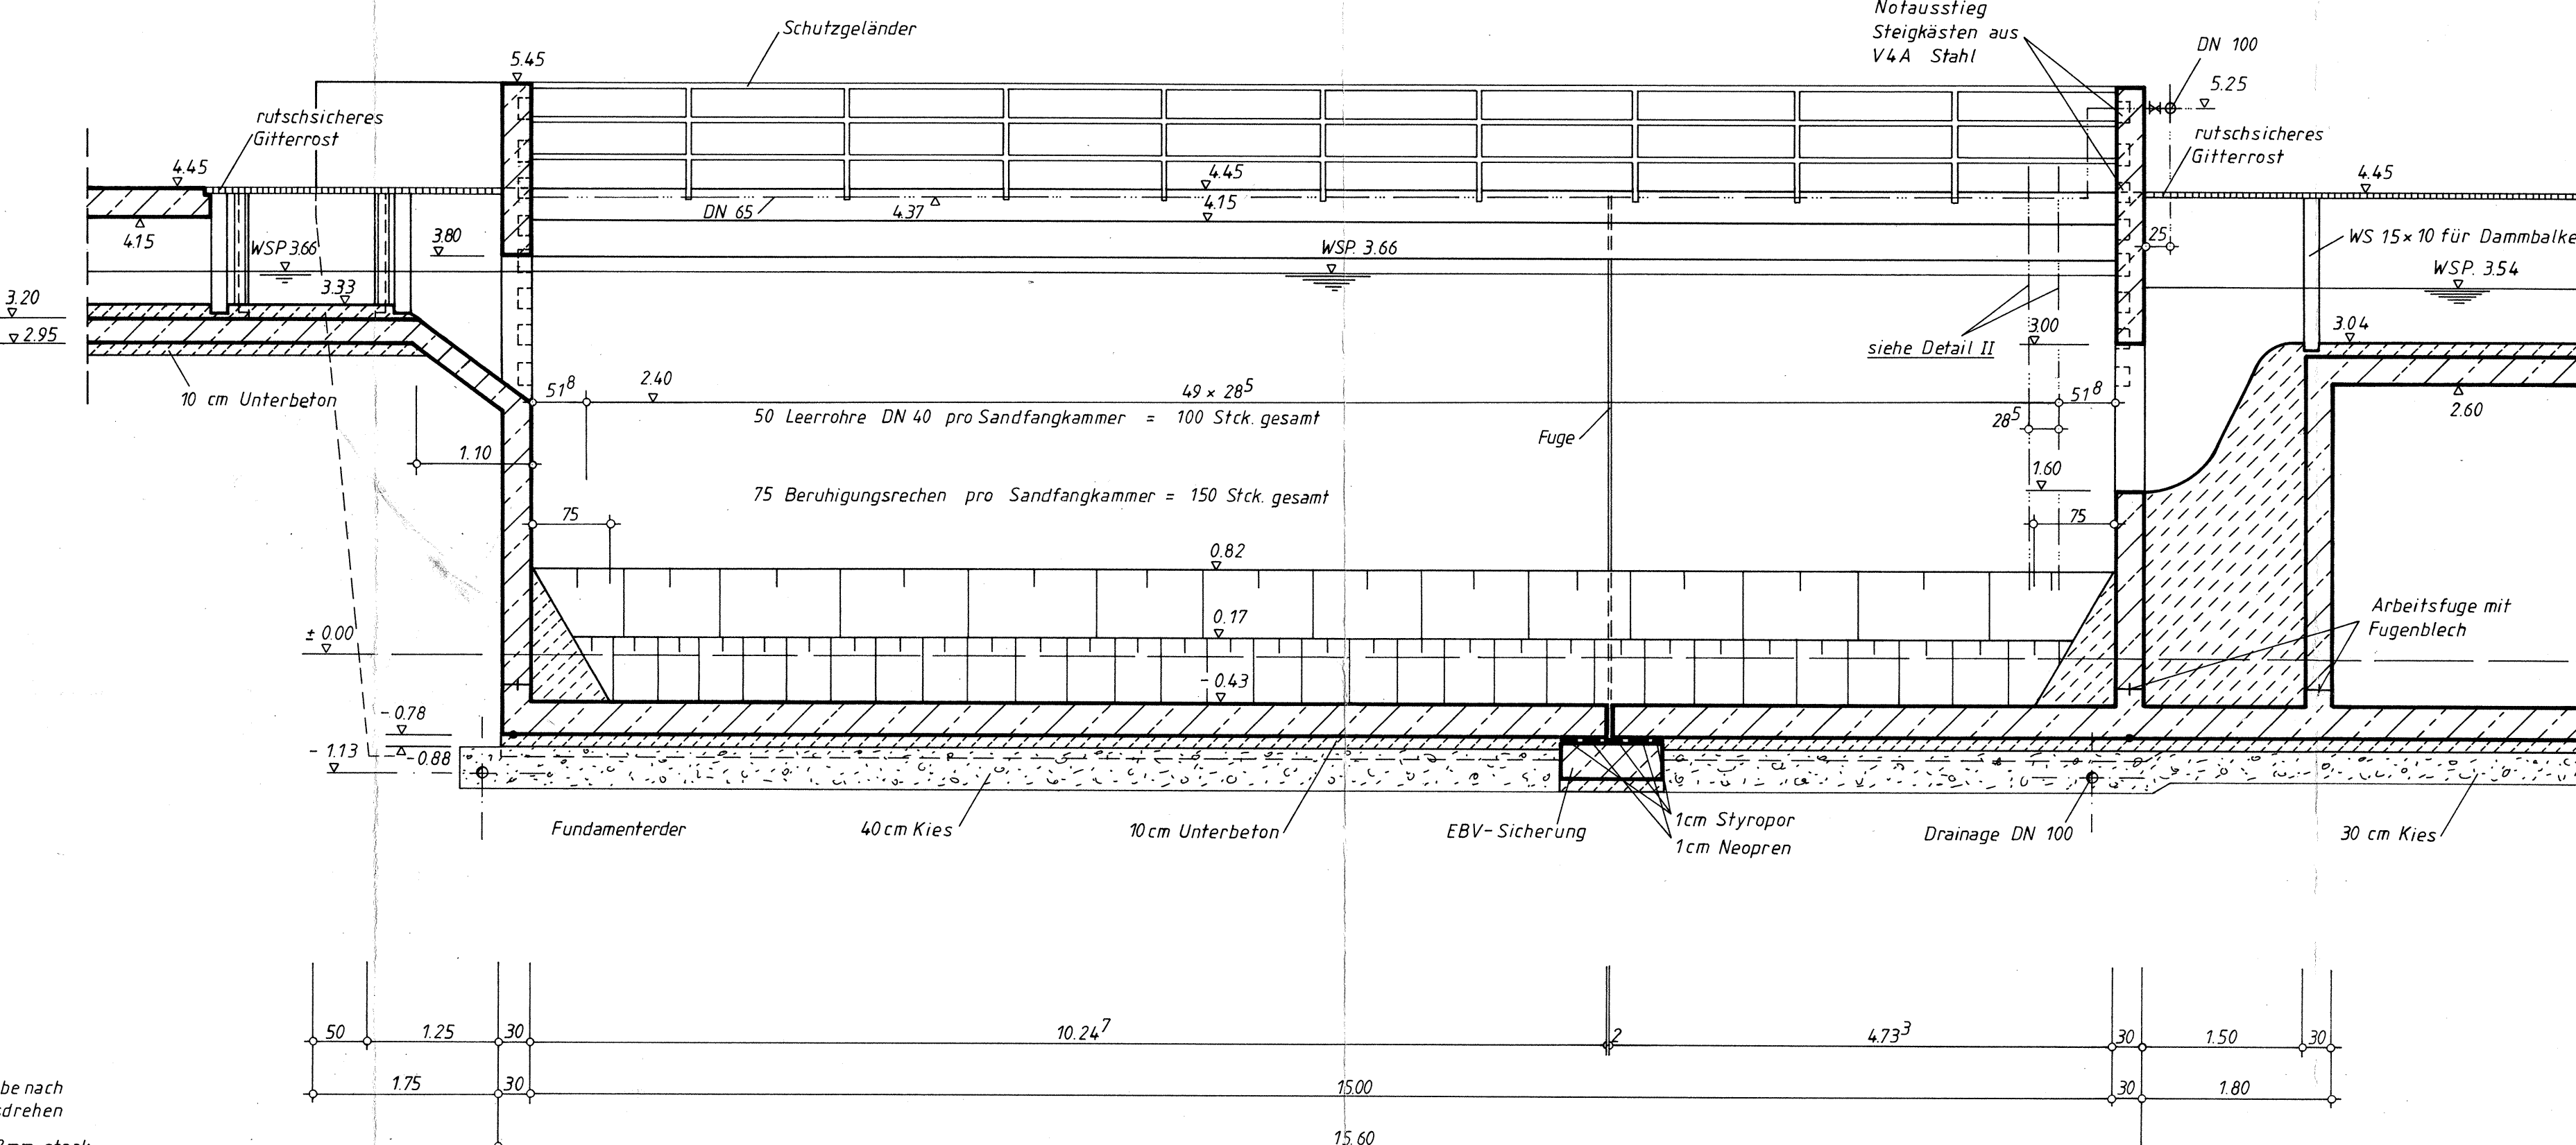


Schnitt C-C

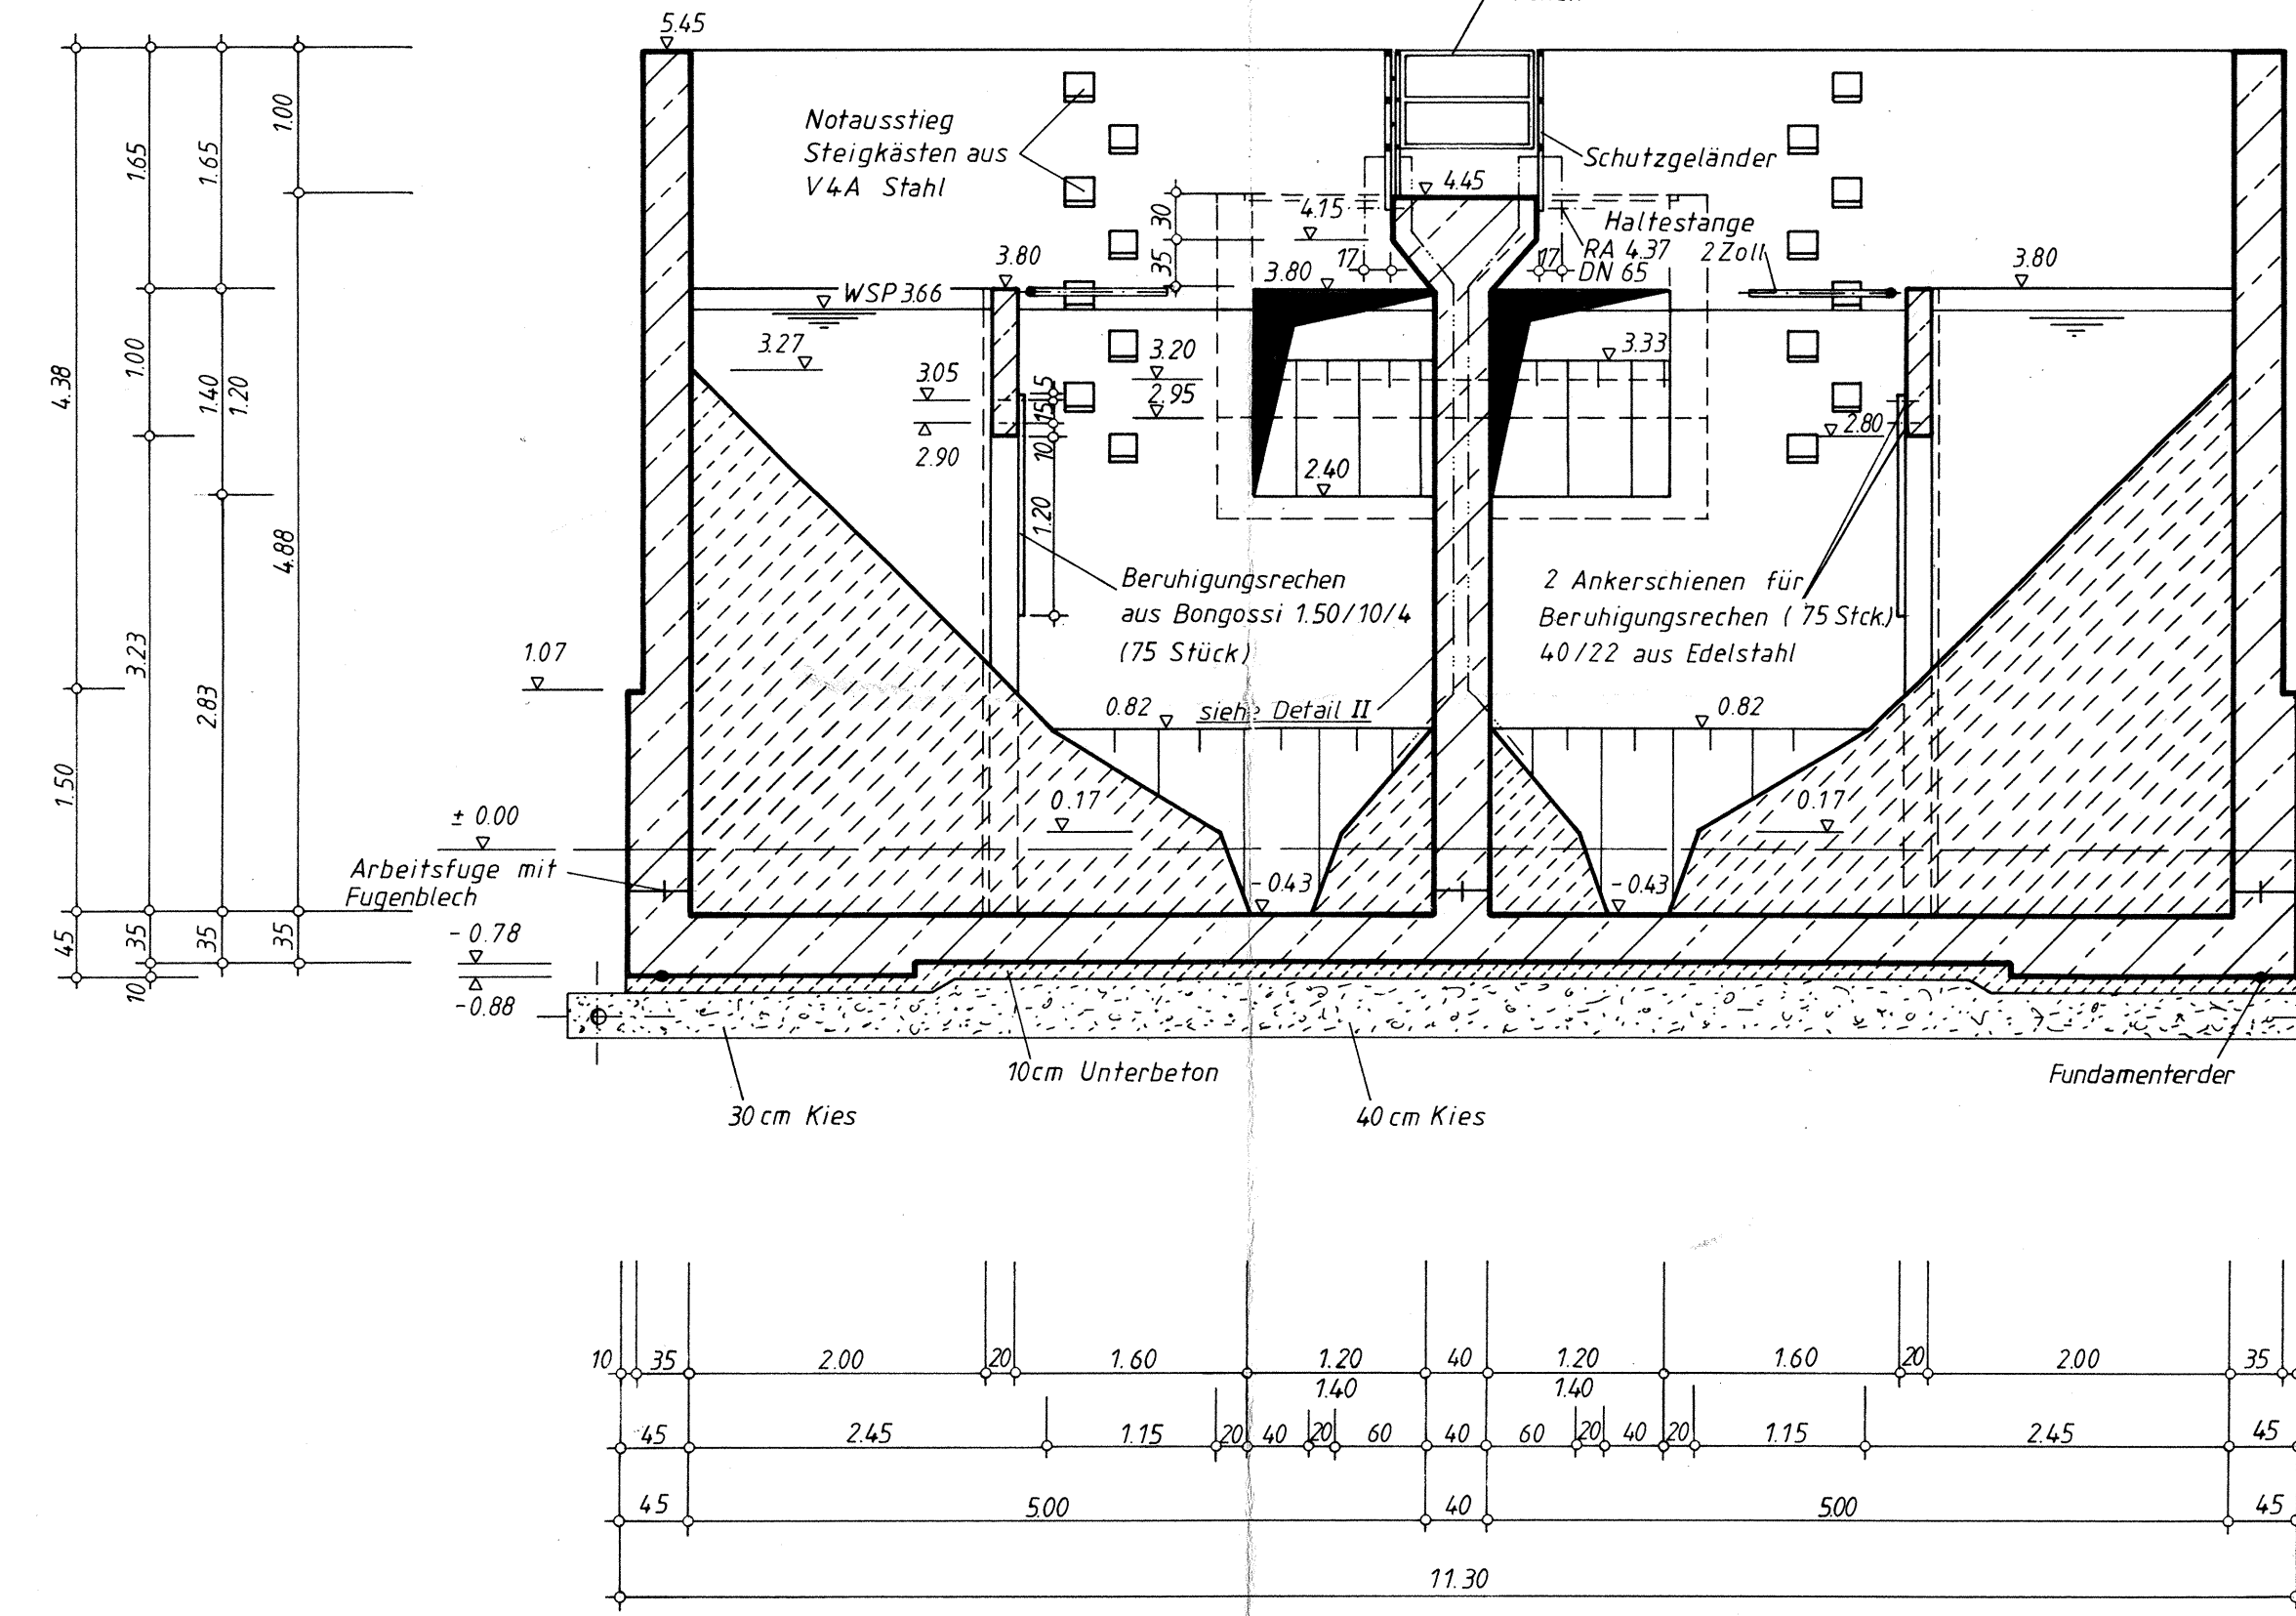


Schnitt D-D

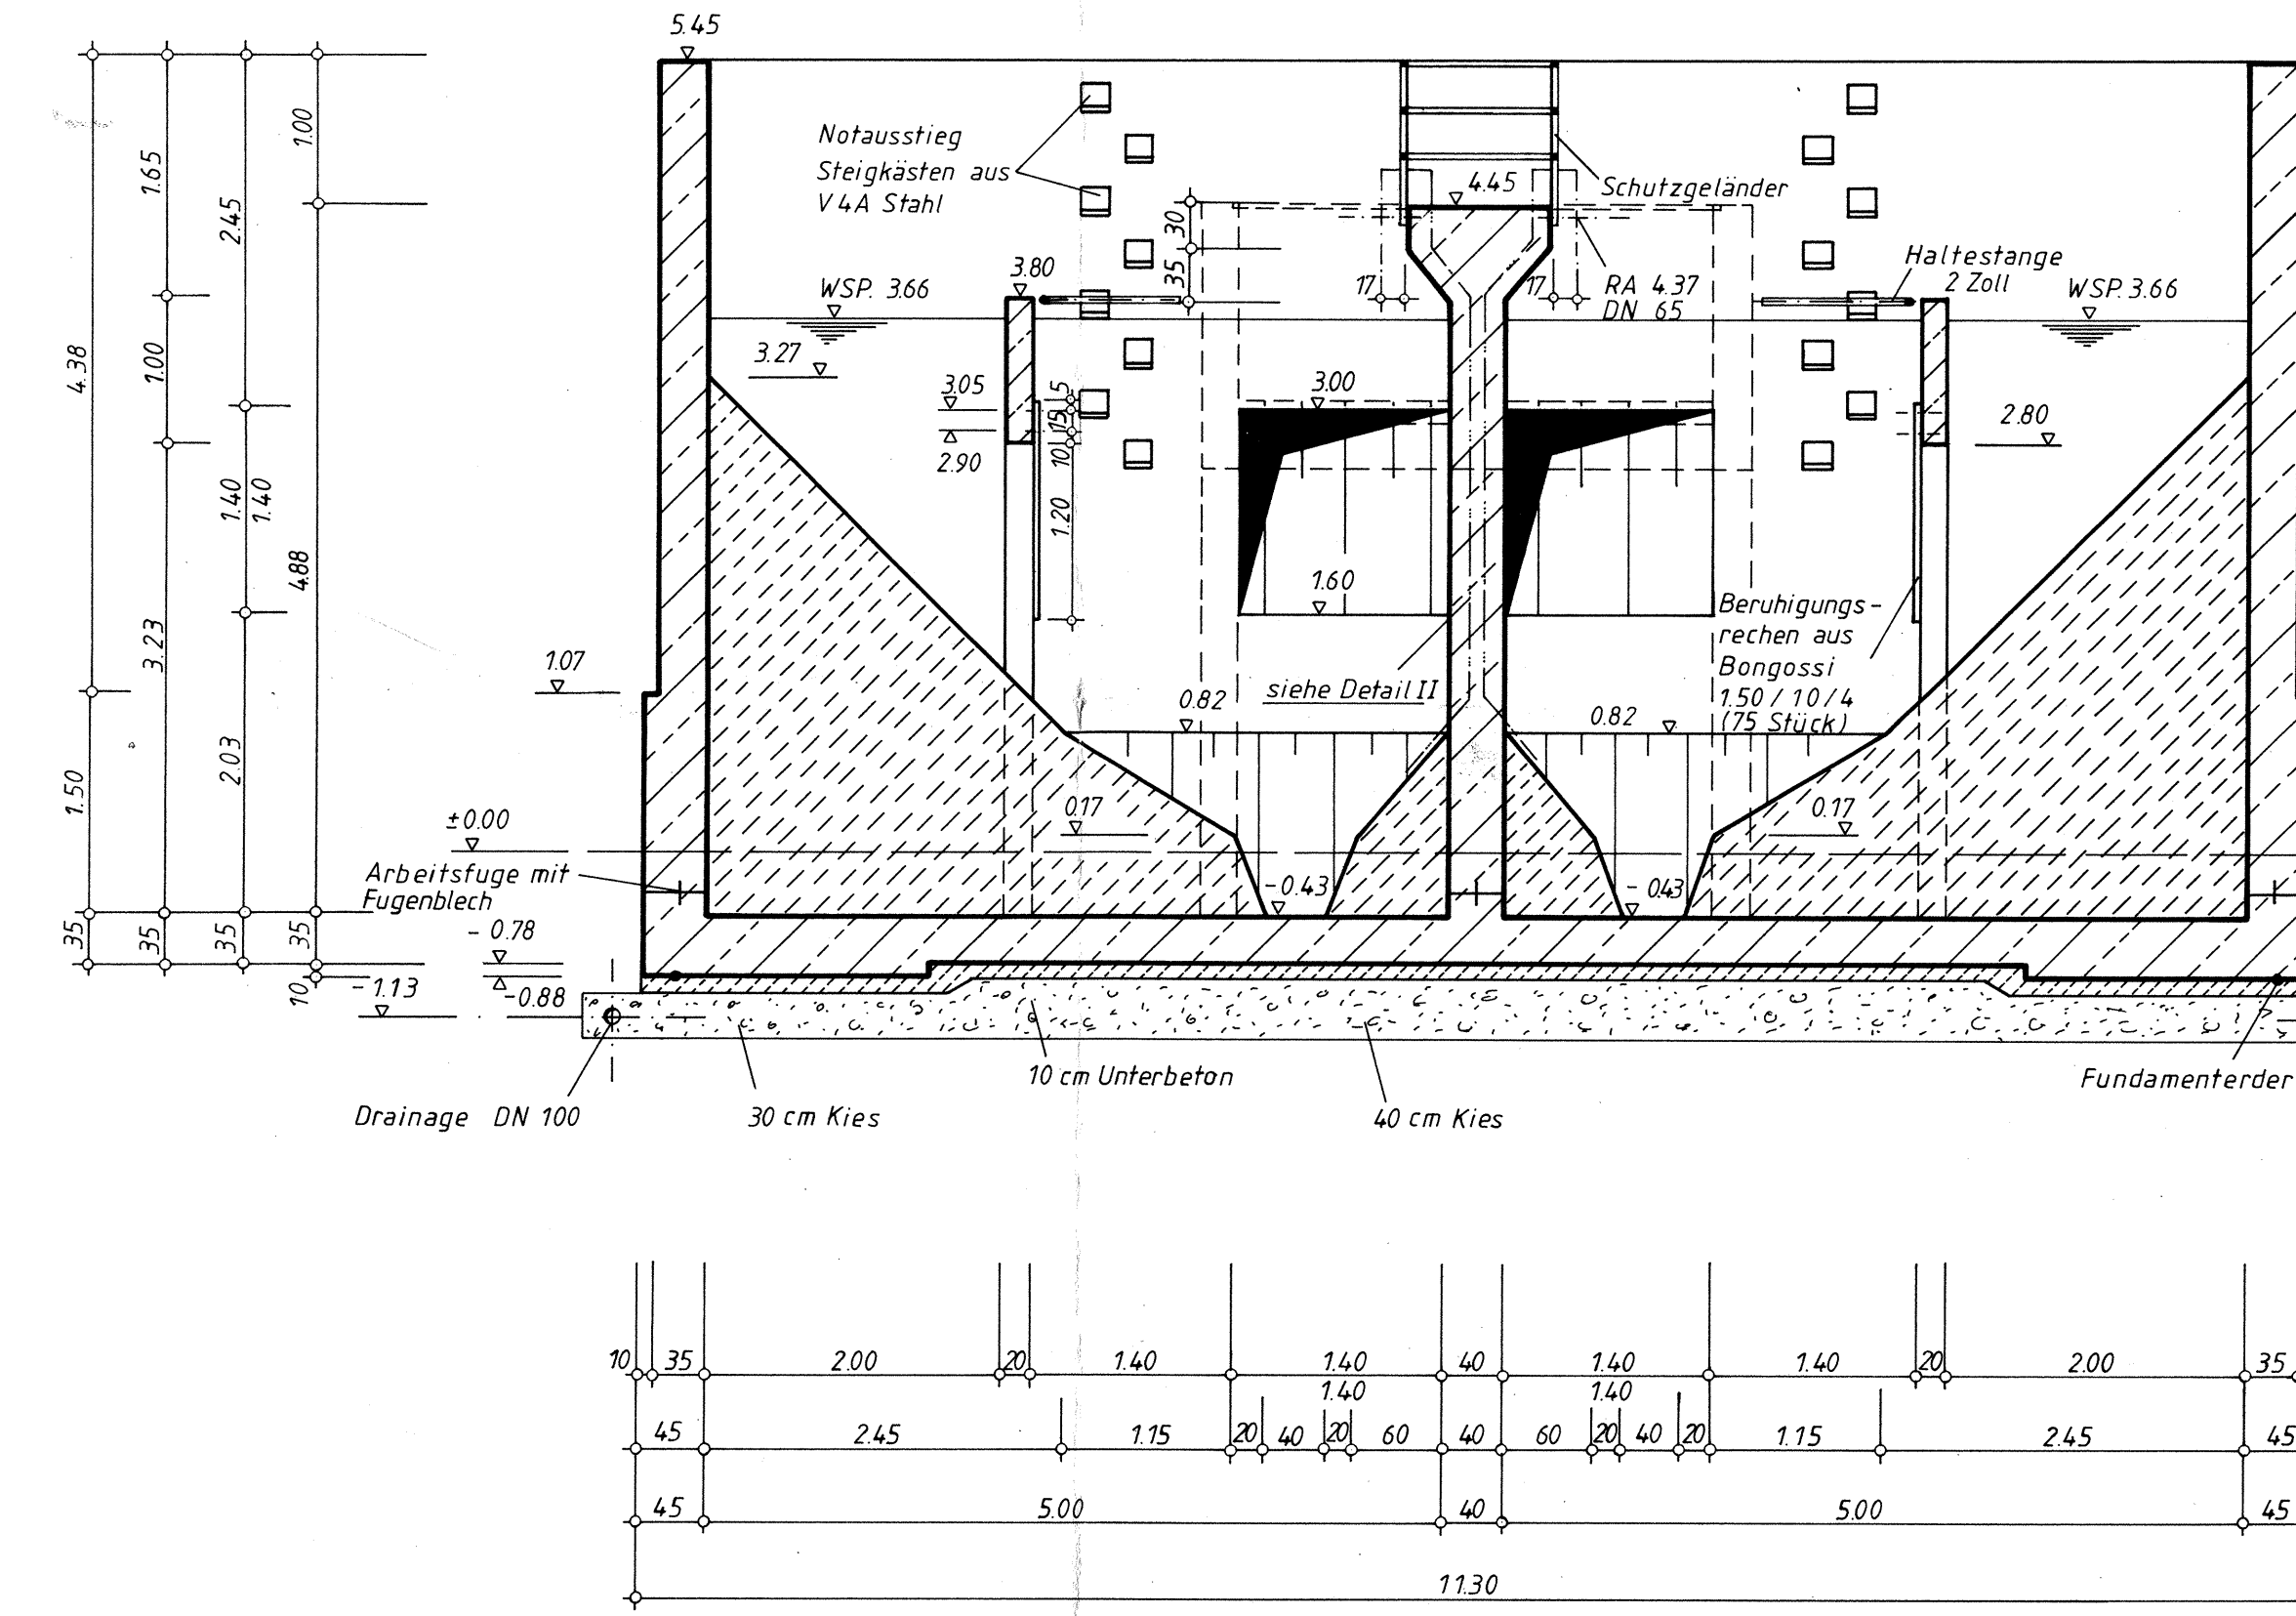

Schnitt E-E

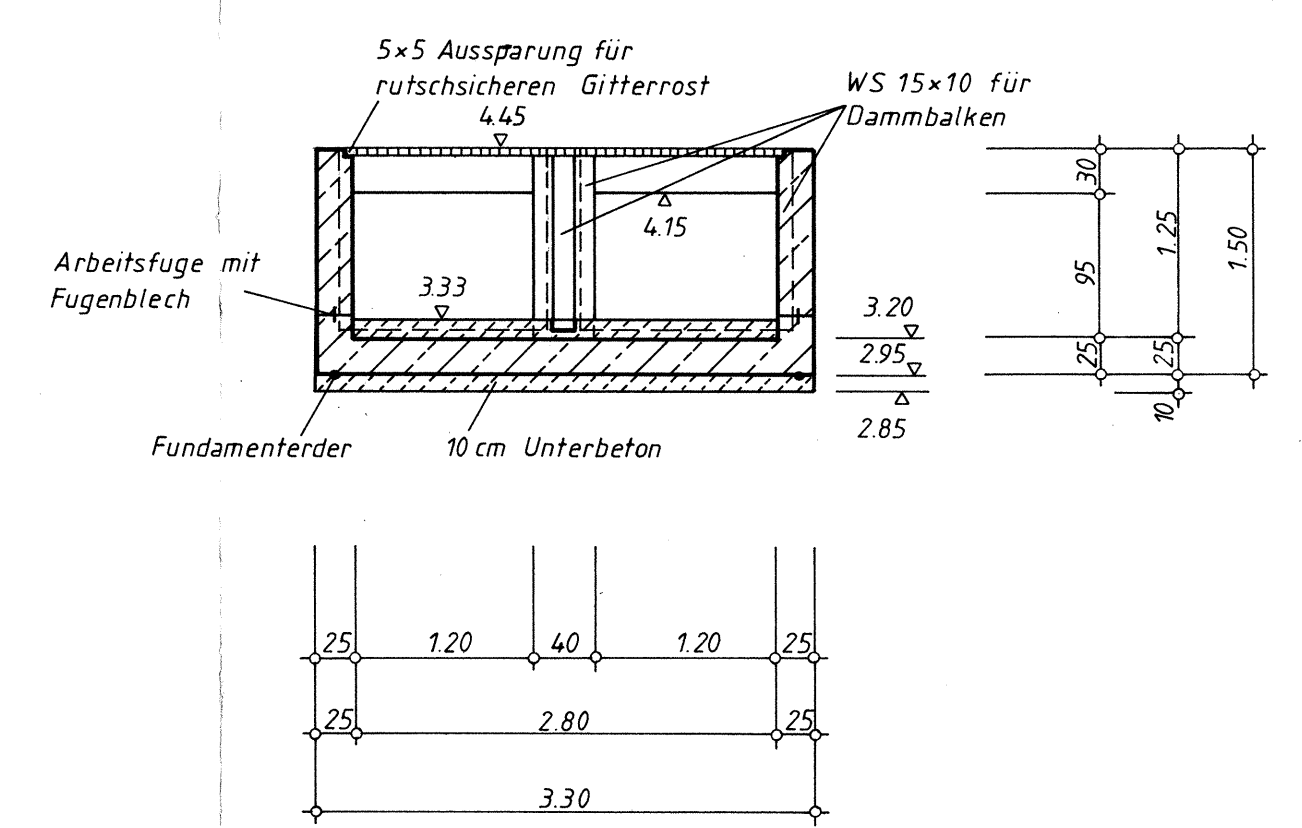

Schnitt F-F

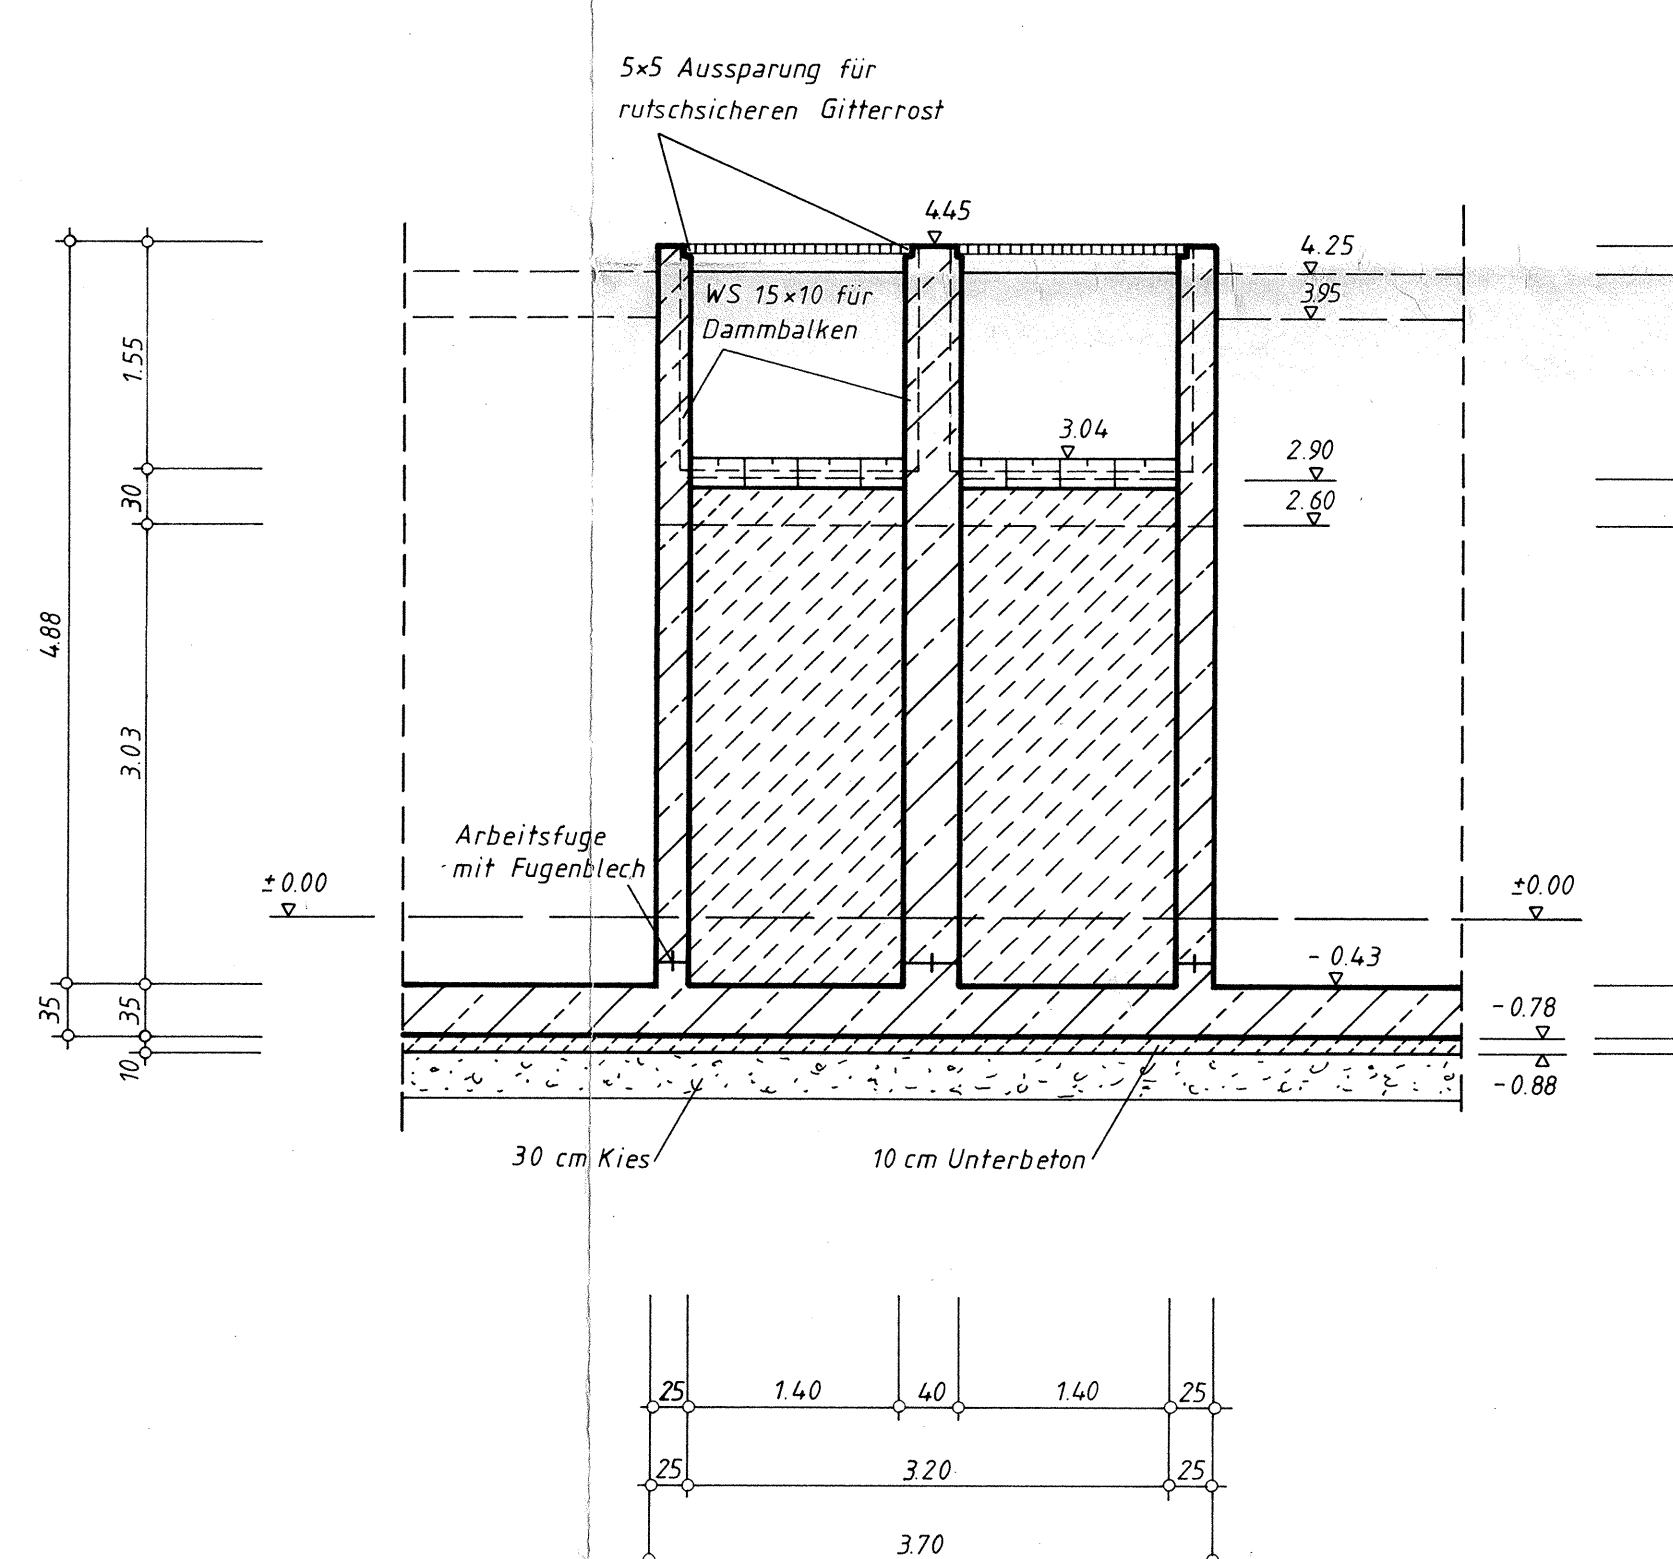

ZUR AUSFÜHRUNG FREIGEGEBEN
20.3.90
Ing.-Büro TUTTAS & MEYER GmbH

Anmerkung:

Alle Maße und Höhenangaben sind an Ort und Stelle zu überprüfen!
Unstimmigkeiten sind dem Planverfasser umgehend mitzuteilen!
Diese Zeichnung gilt nur in Verbindung mit:
den Schal- und Bewehrungsplänen des Ing. Büro A. Hansen, Alsdorf
den Einbauzeichnungen der Fa. GVA, Wülfrath
Fa. Windhoff, Röhre
den Angaben und Einbauvorschriften der übrigen Lieferwerke
den Plänen des Bodengutachters
Raumerlaubbahn
Oberflächenbehandlung mit Lonskar LV Pos 4.36

Stadt Alsdorf / Kreis Aachen
Maßnahme : Kläranlage Alsdorf-Bettendorf
Bezeichnung : Sand- und Fettfang
Ausführungszeichnung
Maßstab 1:50 Z-Nr.: 10714 Blatt 54