




B-B (1 : 50)

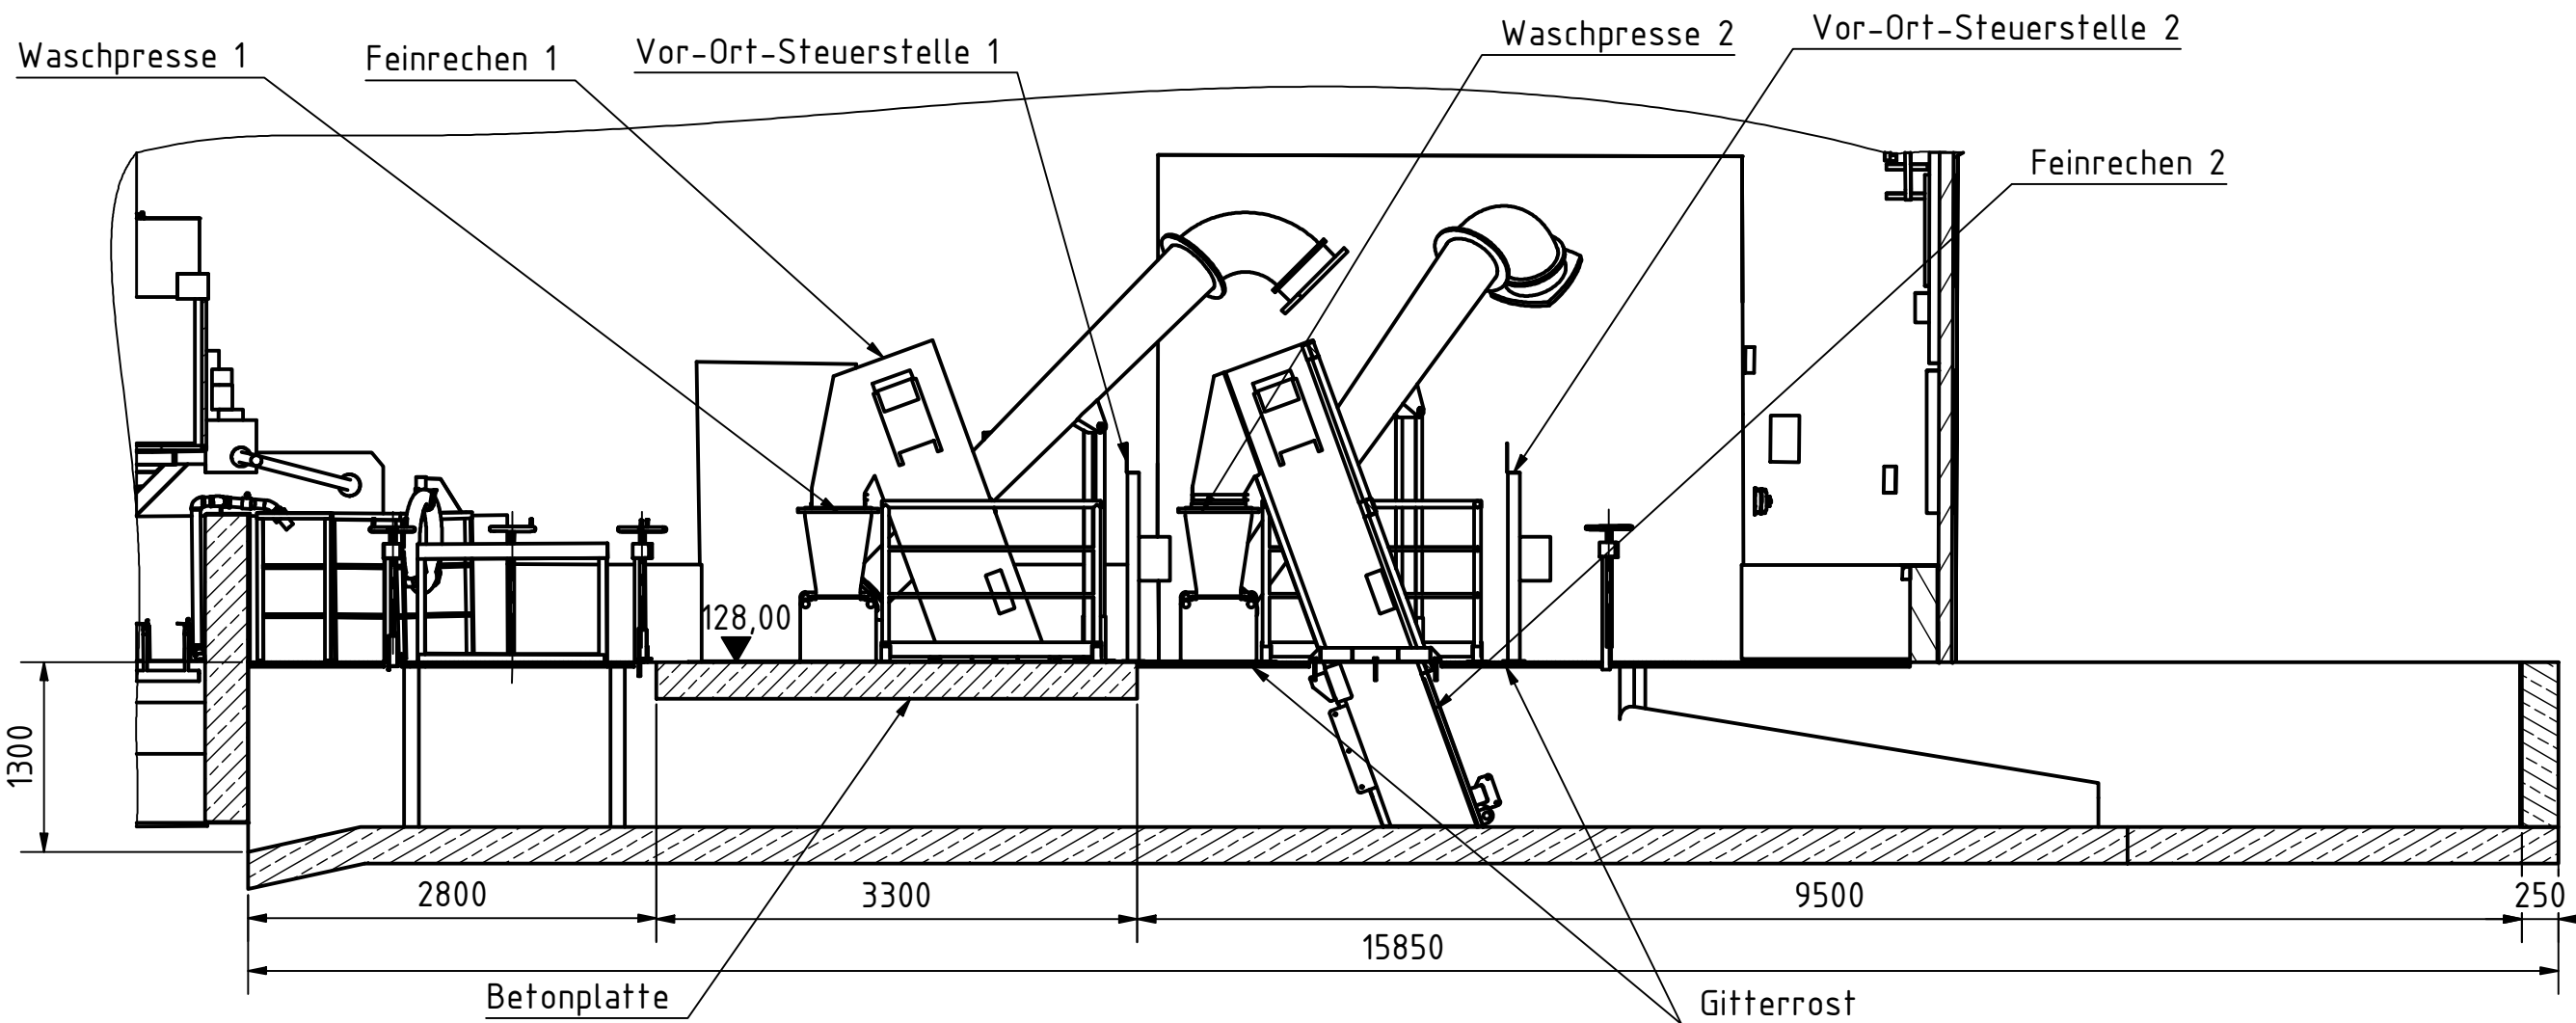


A-A (1 : 20)

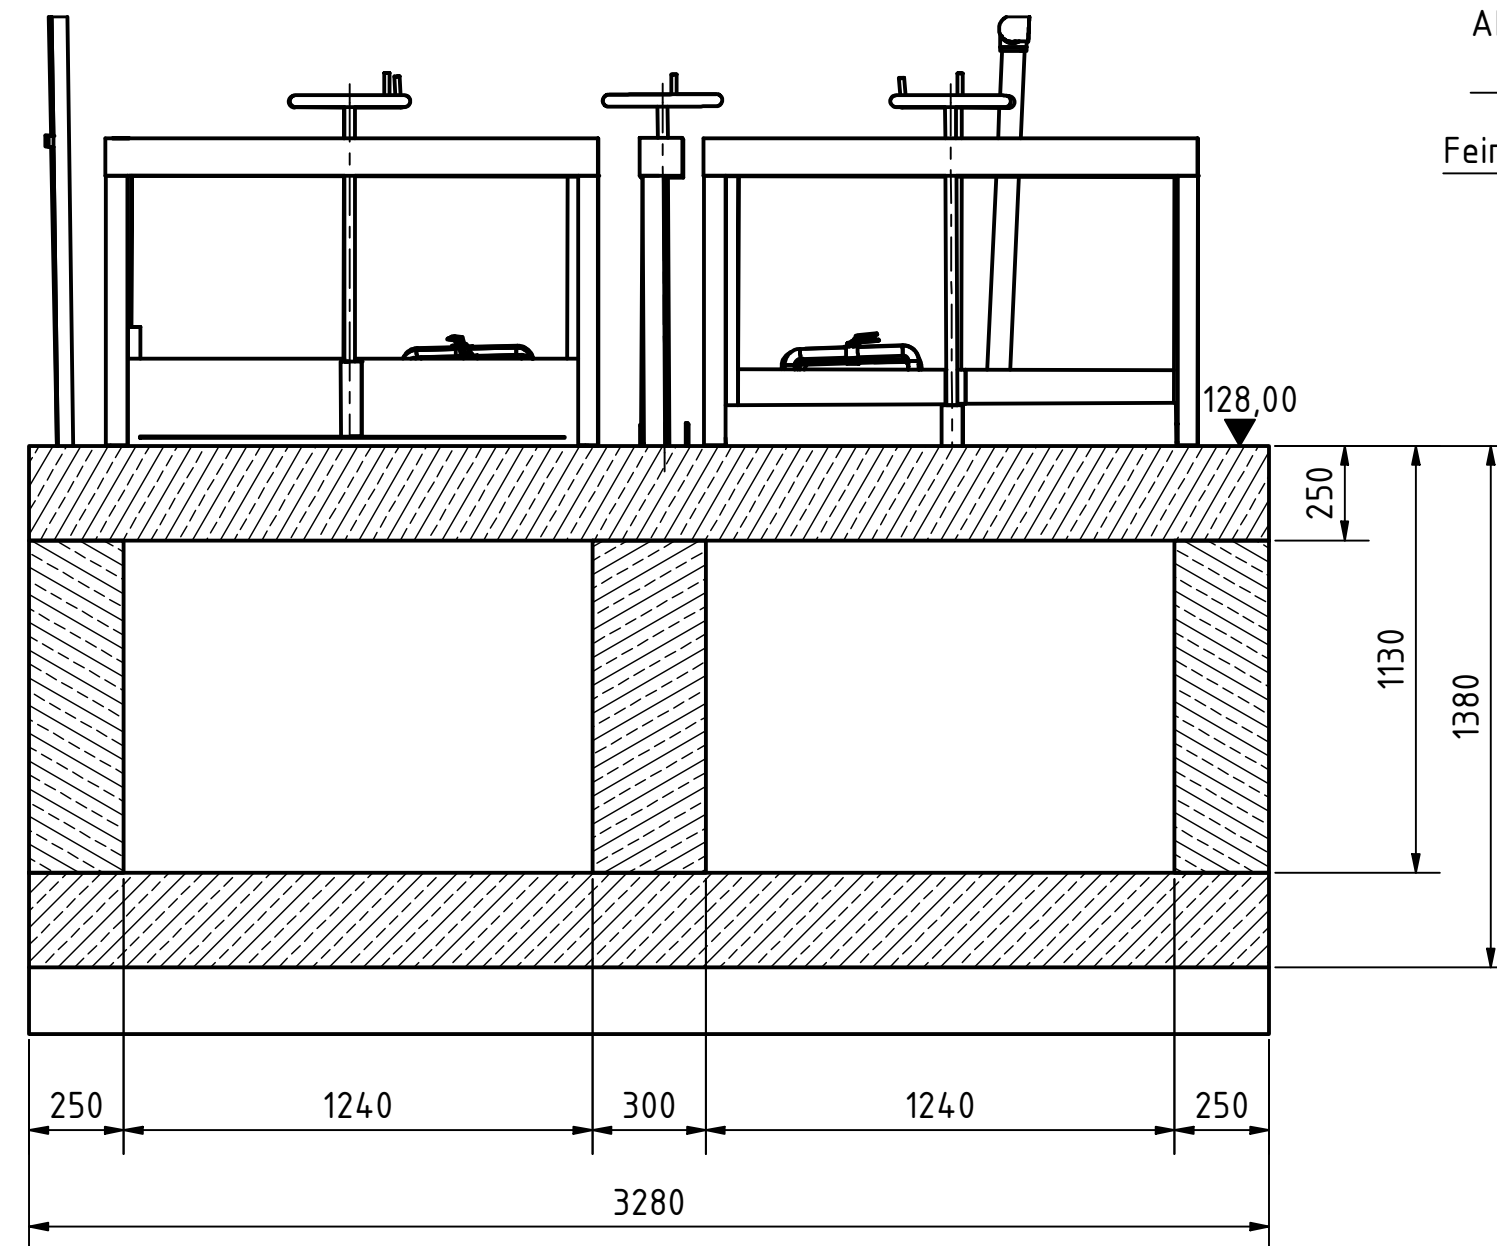

Z (1 : 25)

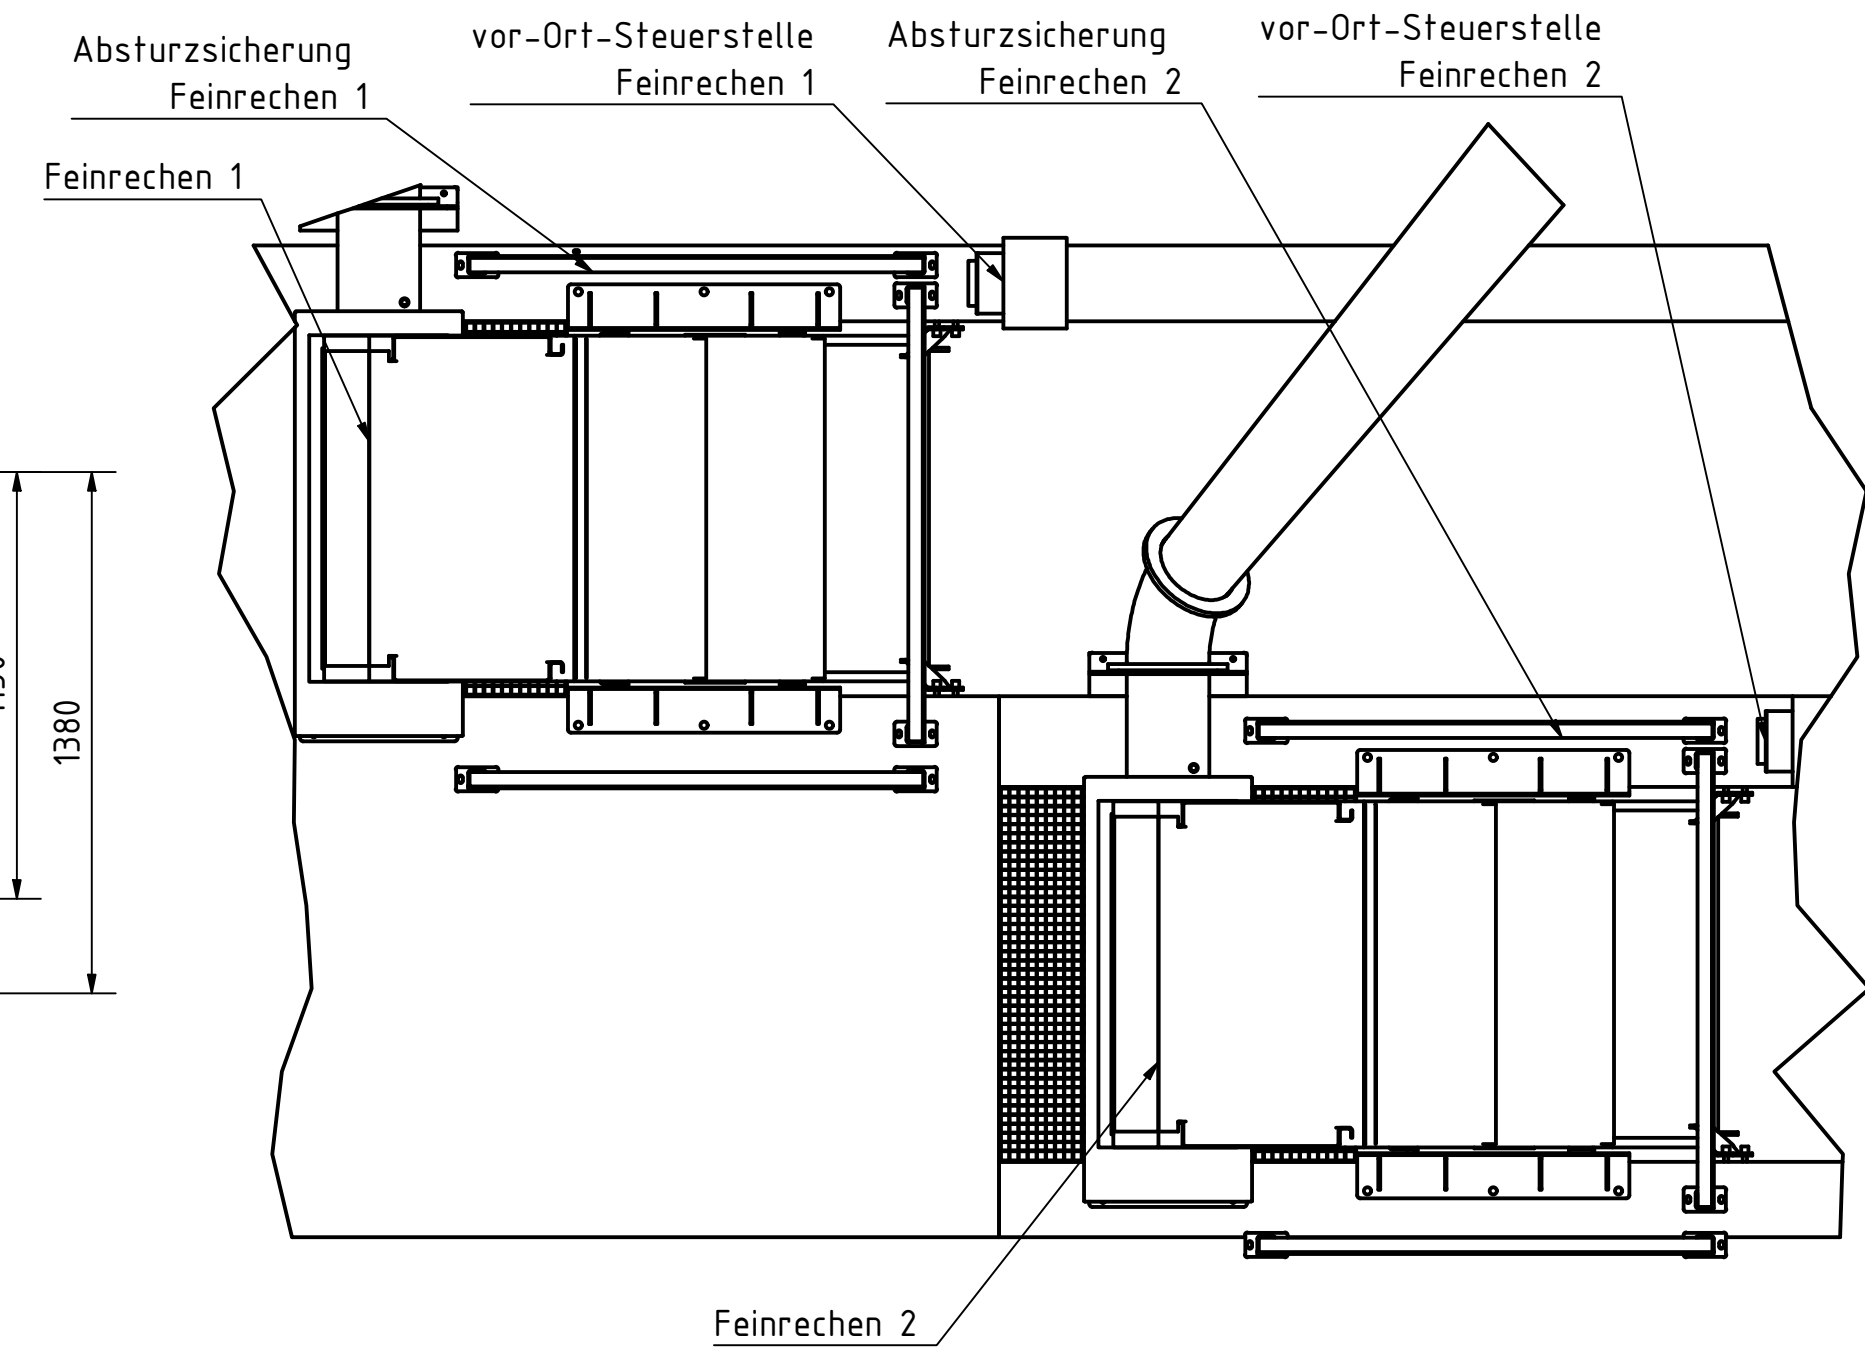

Detail Y (1 : 50)

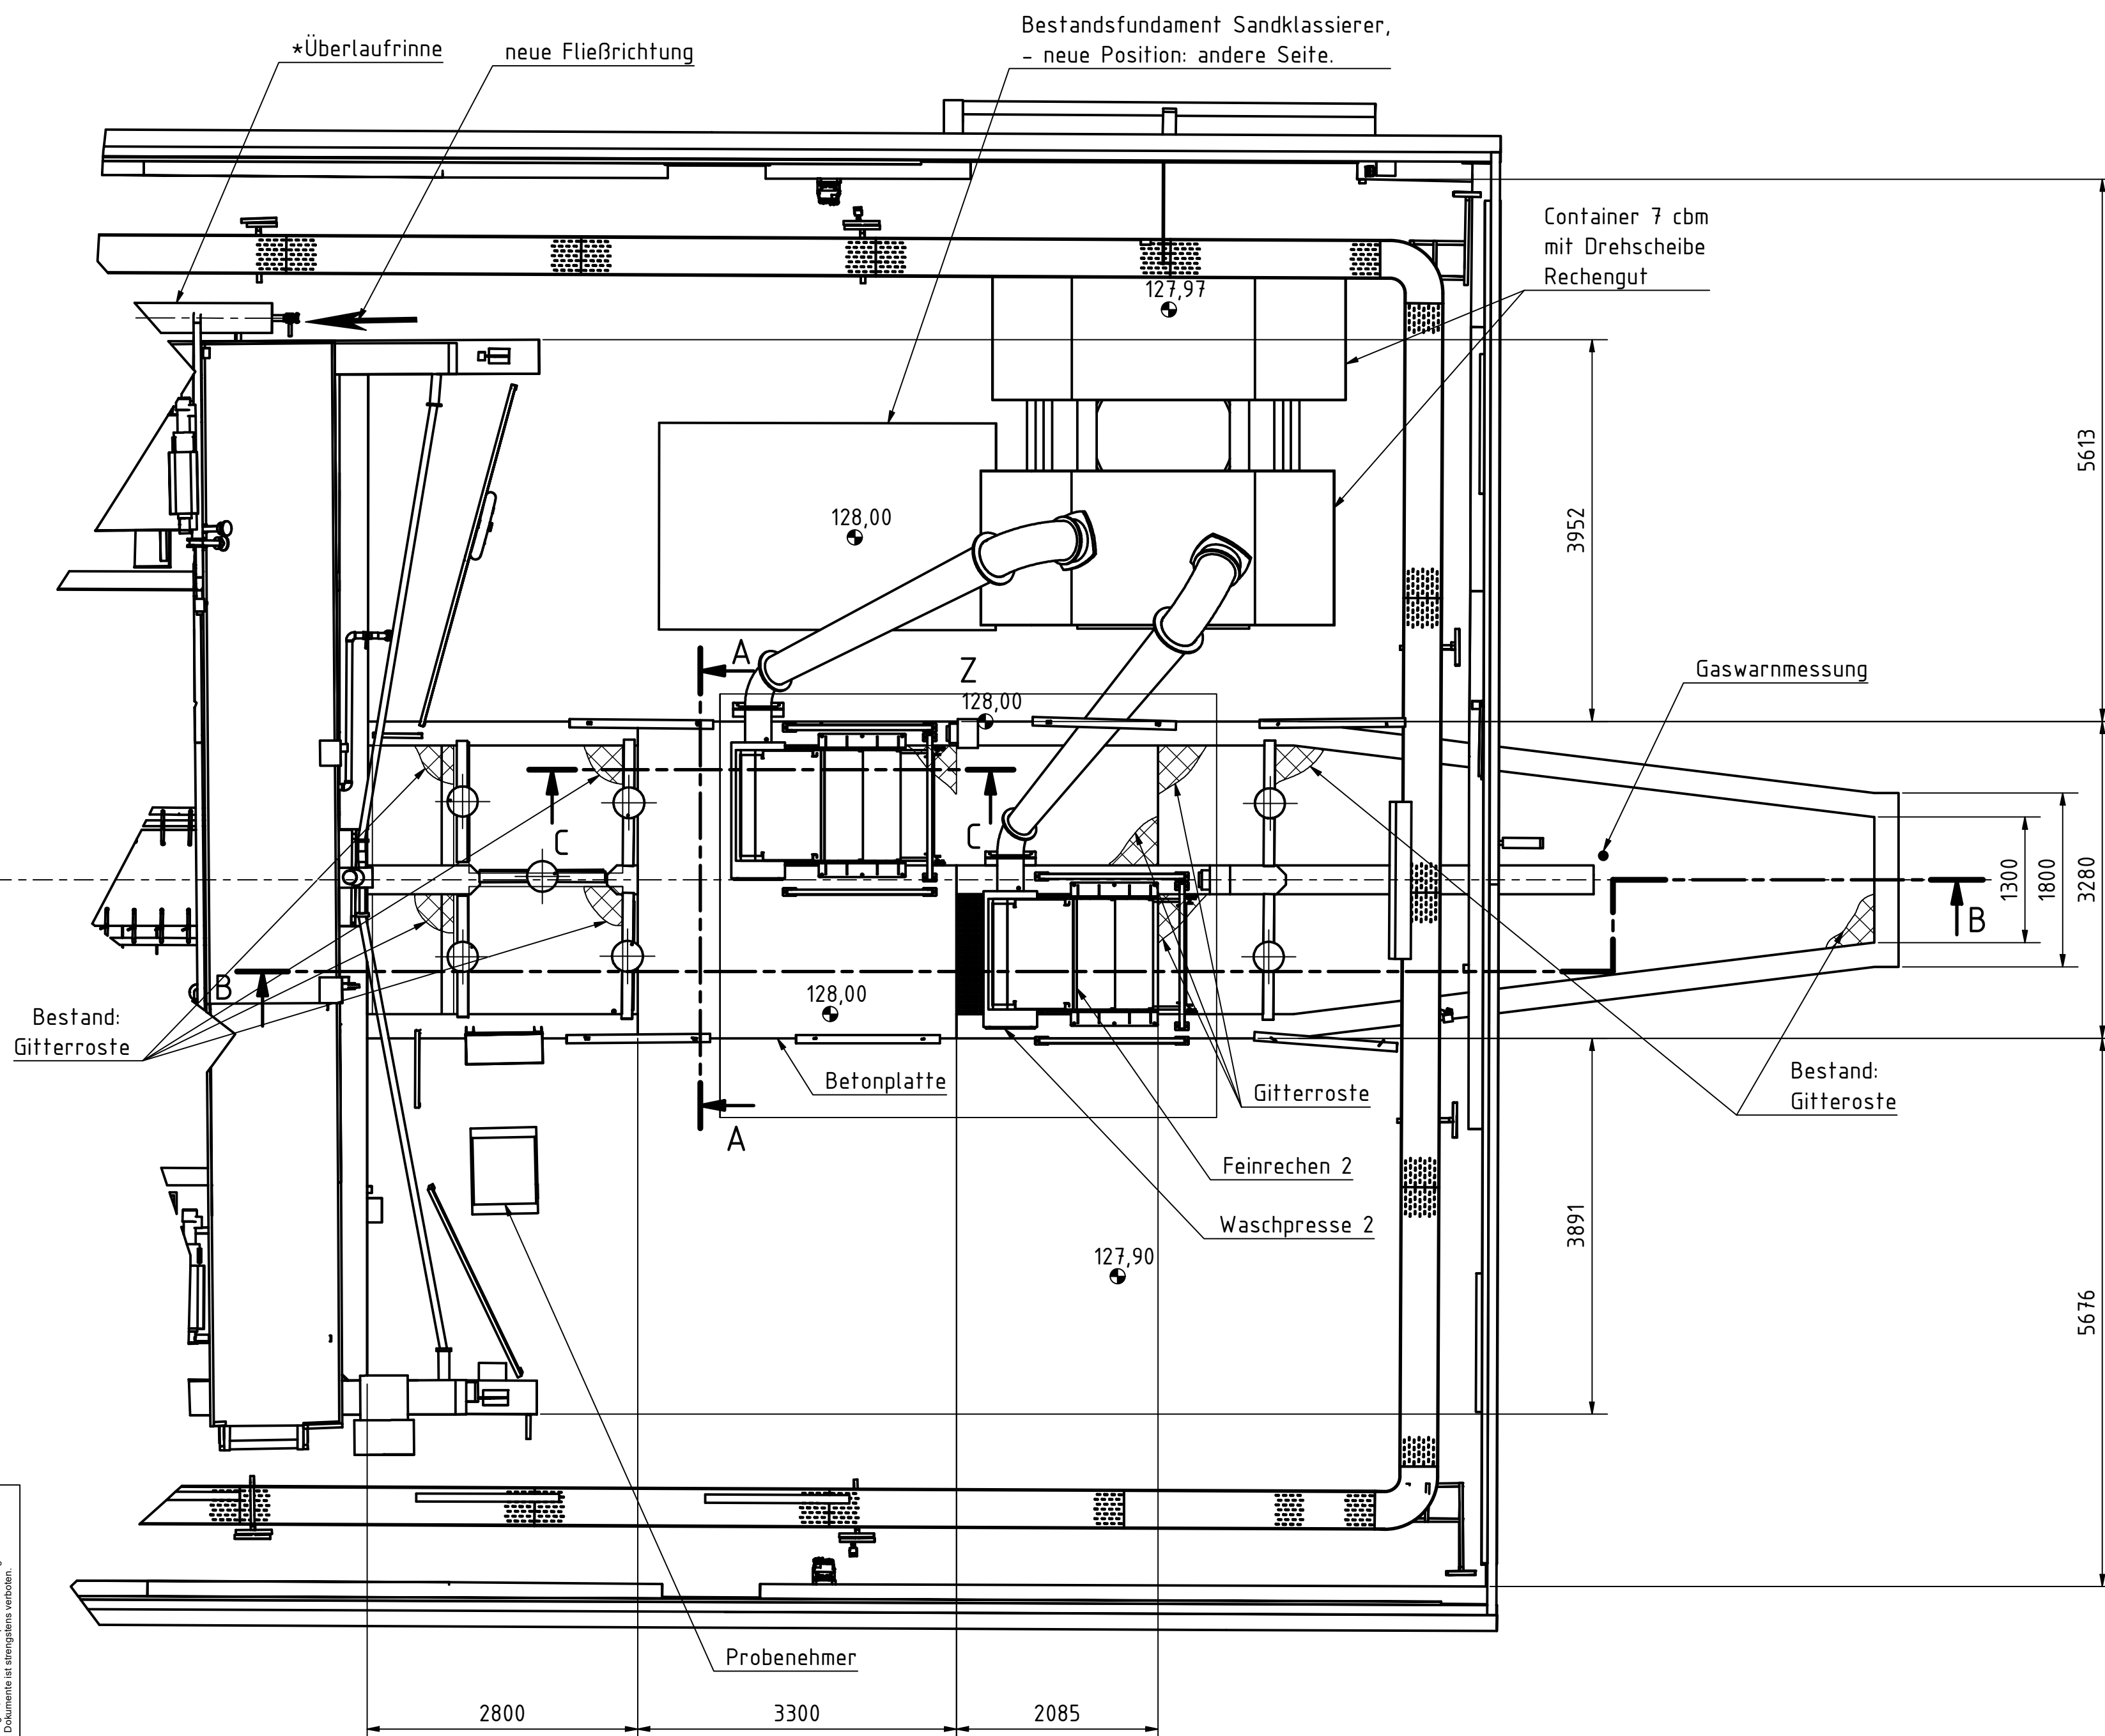



Zeichnung nach 3D-Bestandsaufnahme vom 26.01.2023.

Hinweis:
Lagesystem - ETRS89.UTM-32N
Höhensystem - NHN/DHHN92
Aufstellungsplan Rechengebäude - Zeichn. Nr.: 201116WVER-VV=202_T01

* Gefälle ca. 0,93%
Wandstärken müssen bei den Umbauarbeiten vor Ort überprüft werden

Projektbasispunkt	
Rechtswert (x)	303000,00
Hochwert (y)	5641000,00
Höhe	0,00

C-C (1 : 50)

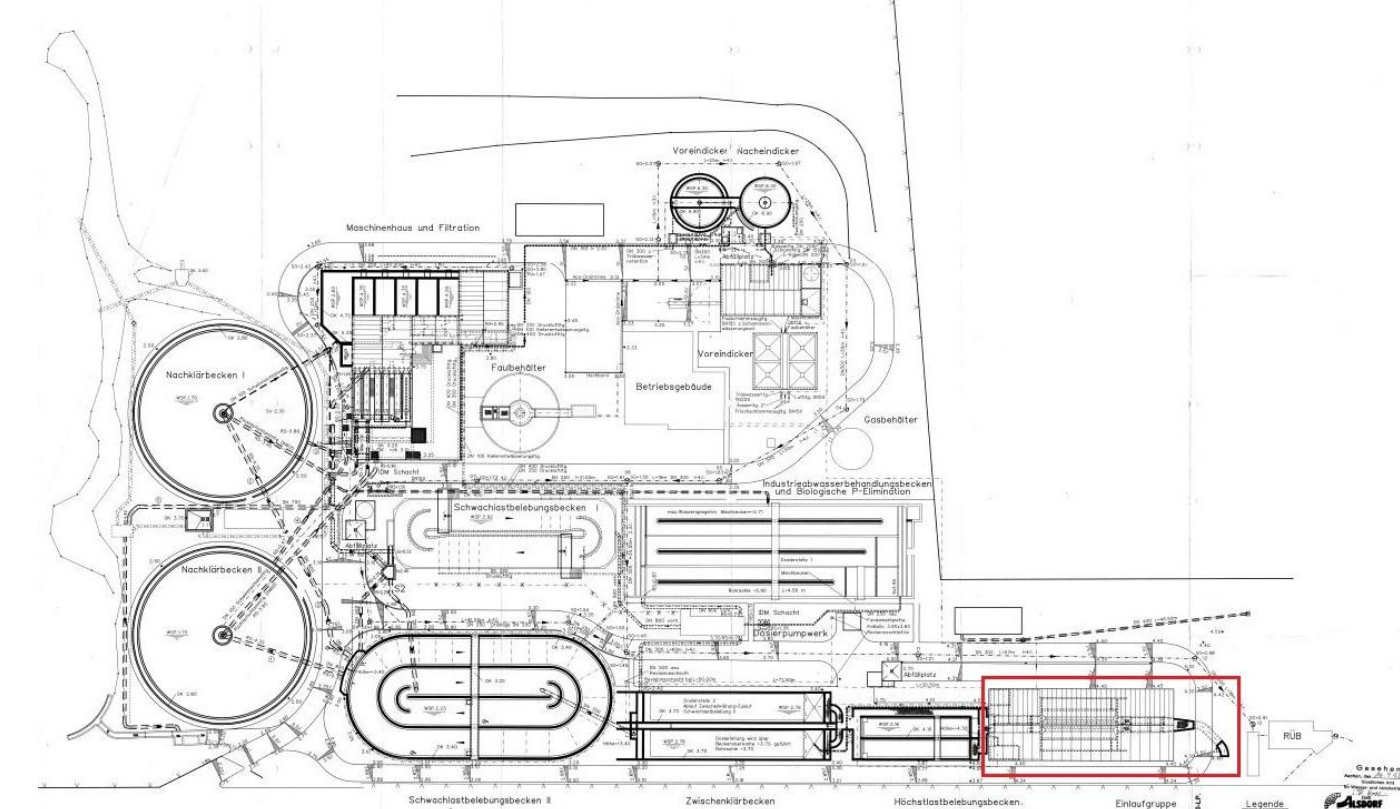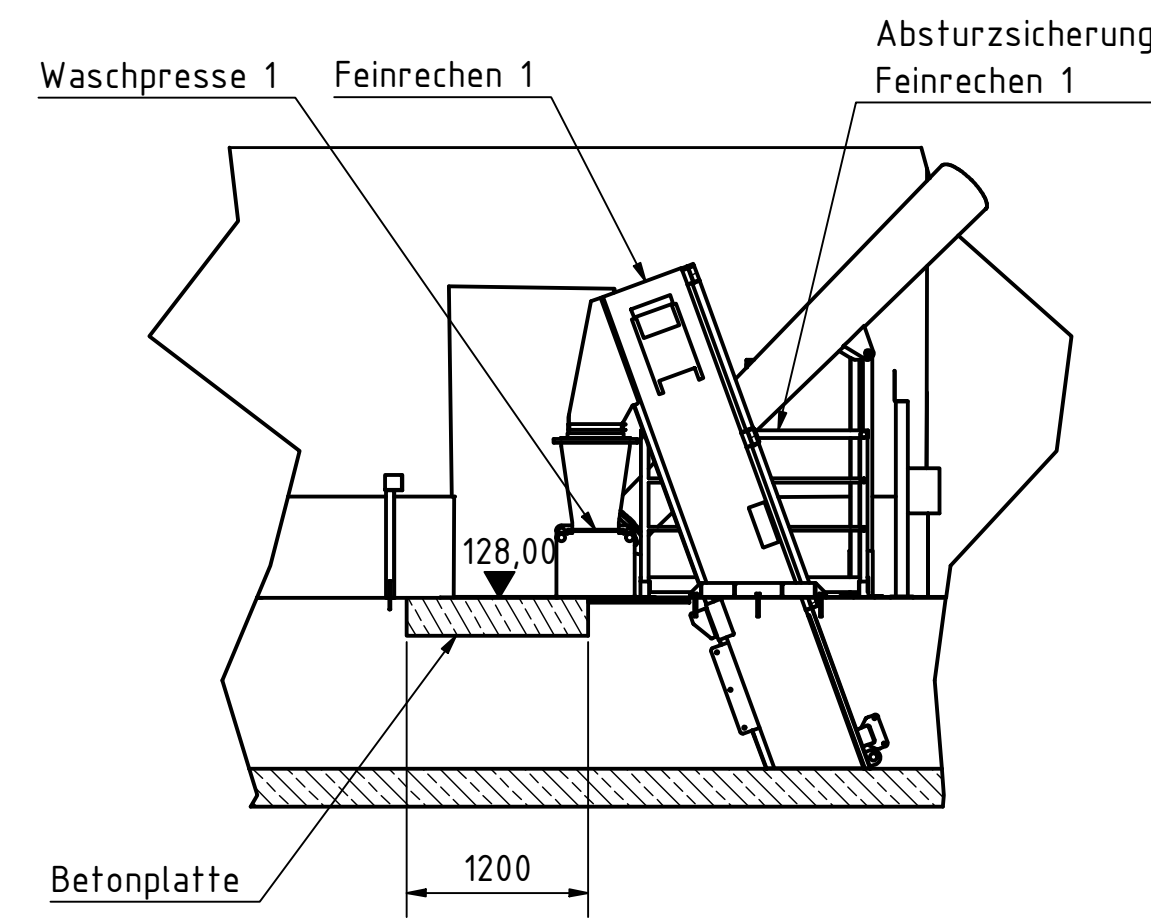

 DAMIT LERNEN IM FLUSS BEWERT				(Zul. Abweichungen für Maße ohne Toleranzangaben)				(Oberfläche)				Maßstab 1:50				Format A1			
												[Werkstoff, Maßzahl] (Bauteil, Nr.) (Modell oder Gesenk, Nr.)							
												(Benennung)				KA Alsdorf-Bettendorf			
																Aufstellungsplan Rechengebäude			
																Detail Y			
																(Zeichnungsnummer)			
																20116WVER-VV=203_T01			
																Blatt			
																1 0			
Zust.		Änderung		Datum		Name		Urspr.				Ers. f.				Ers. d.			