


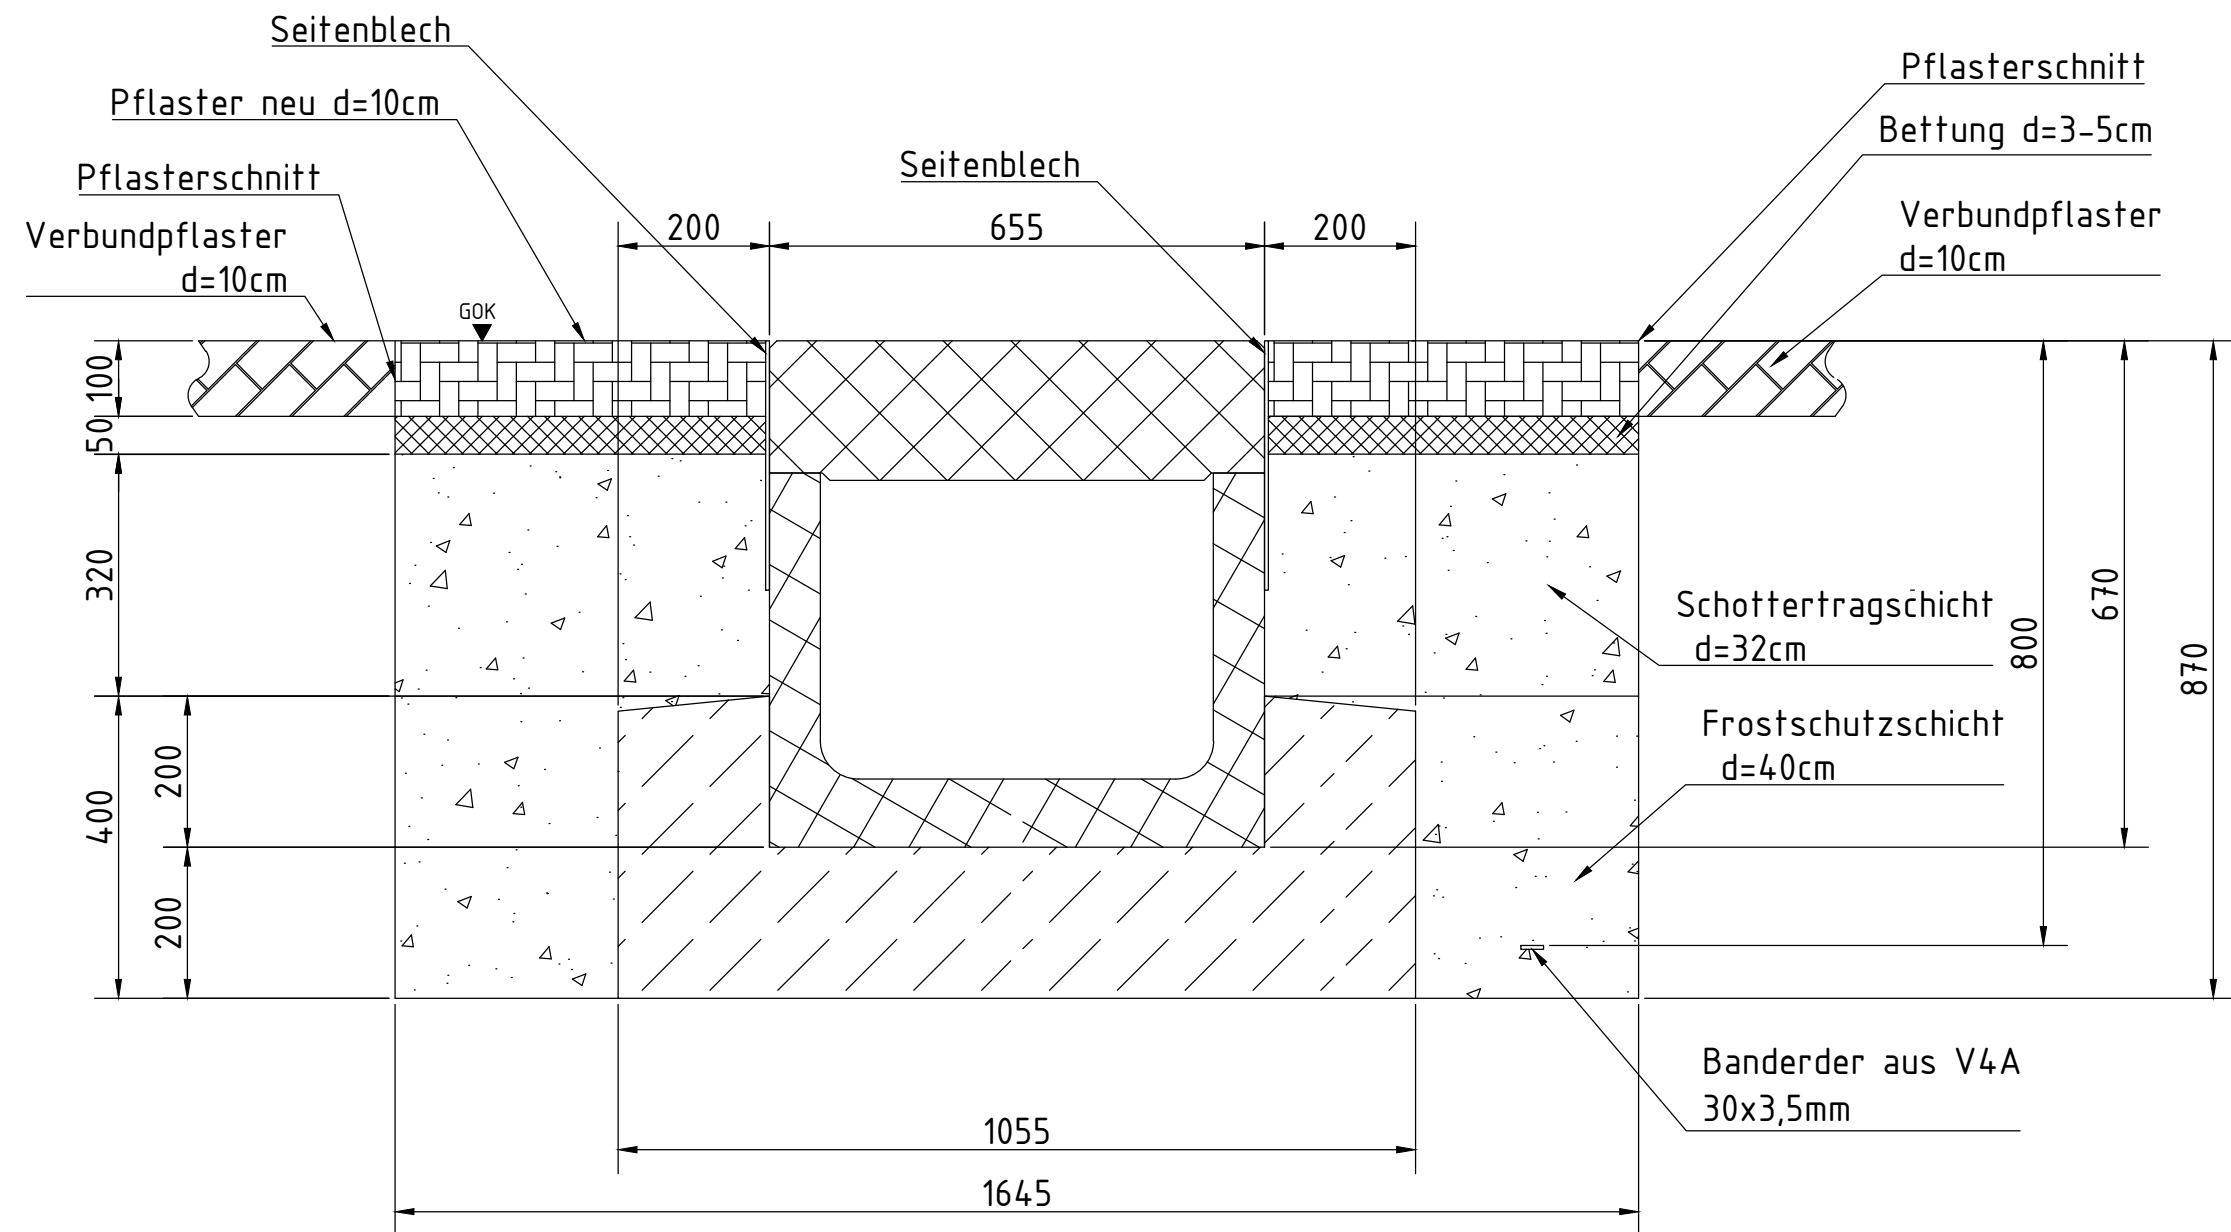

				(zul. Abweichungen für Maße ohne Toleranzangaben)	(Oberfläche)	Maßstab 1:10	Format A3
						(Werkstoff, Halbzeug) (Rohteil- Nr.) (Modell oder Gesenk- Nr.)	
					Datum	Name	(Benennung)
				Bearb.	17.01.2025		KA Alsdorf-Bettendorf
				Gepr.			Planung Kabelwege
				Norm			Trogsystem Pflasterbereich MSE
							(Zeichnungsnummer)
							20116WVER-VV=004_T01
							Blatt
							1 Bl.
Zust.	Änderung	Datum	Name	Urspr.		Ers. f.:	Ers. d.: