




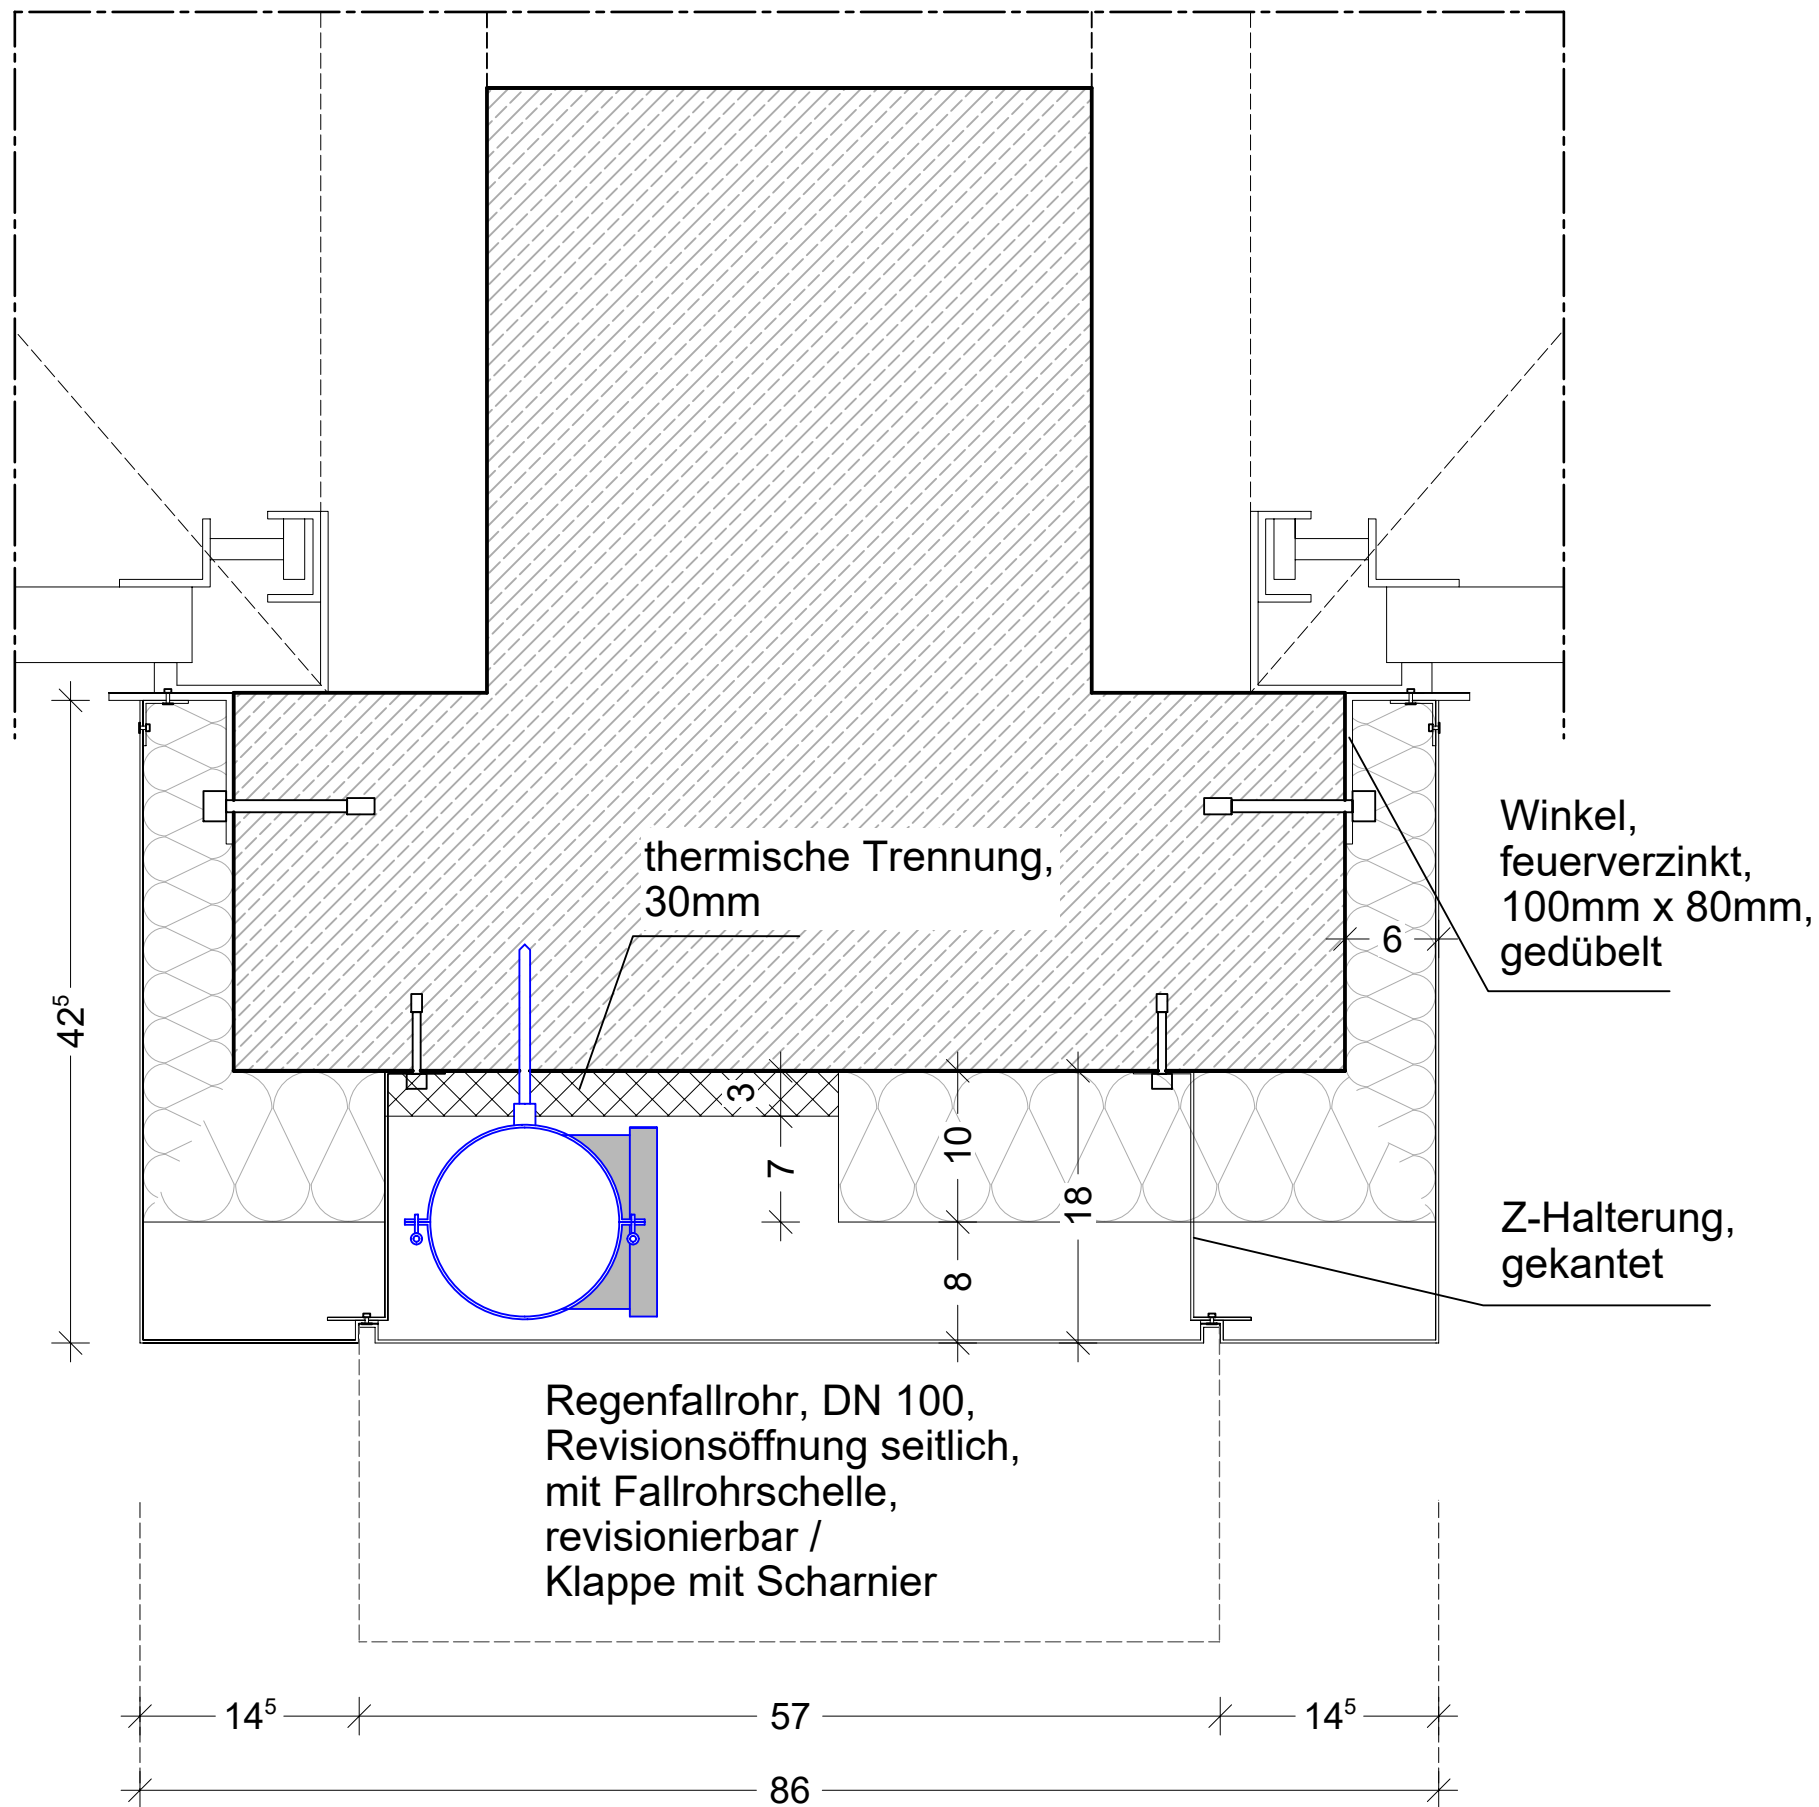

Horizontalschnitt
M 1:5

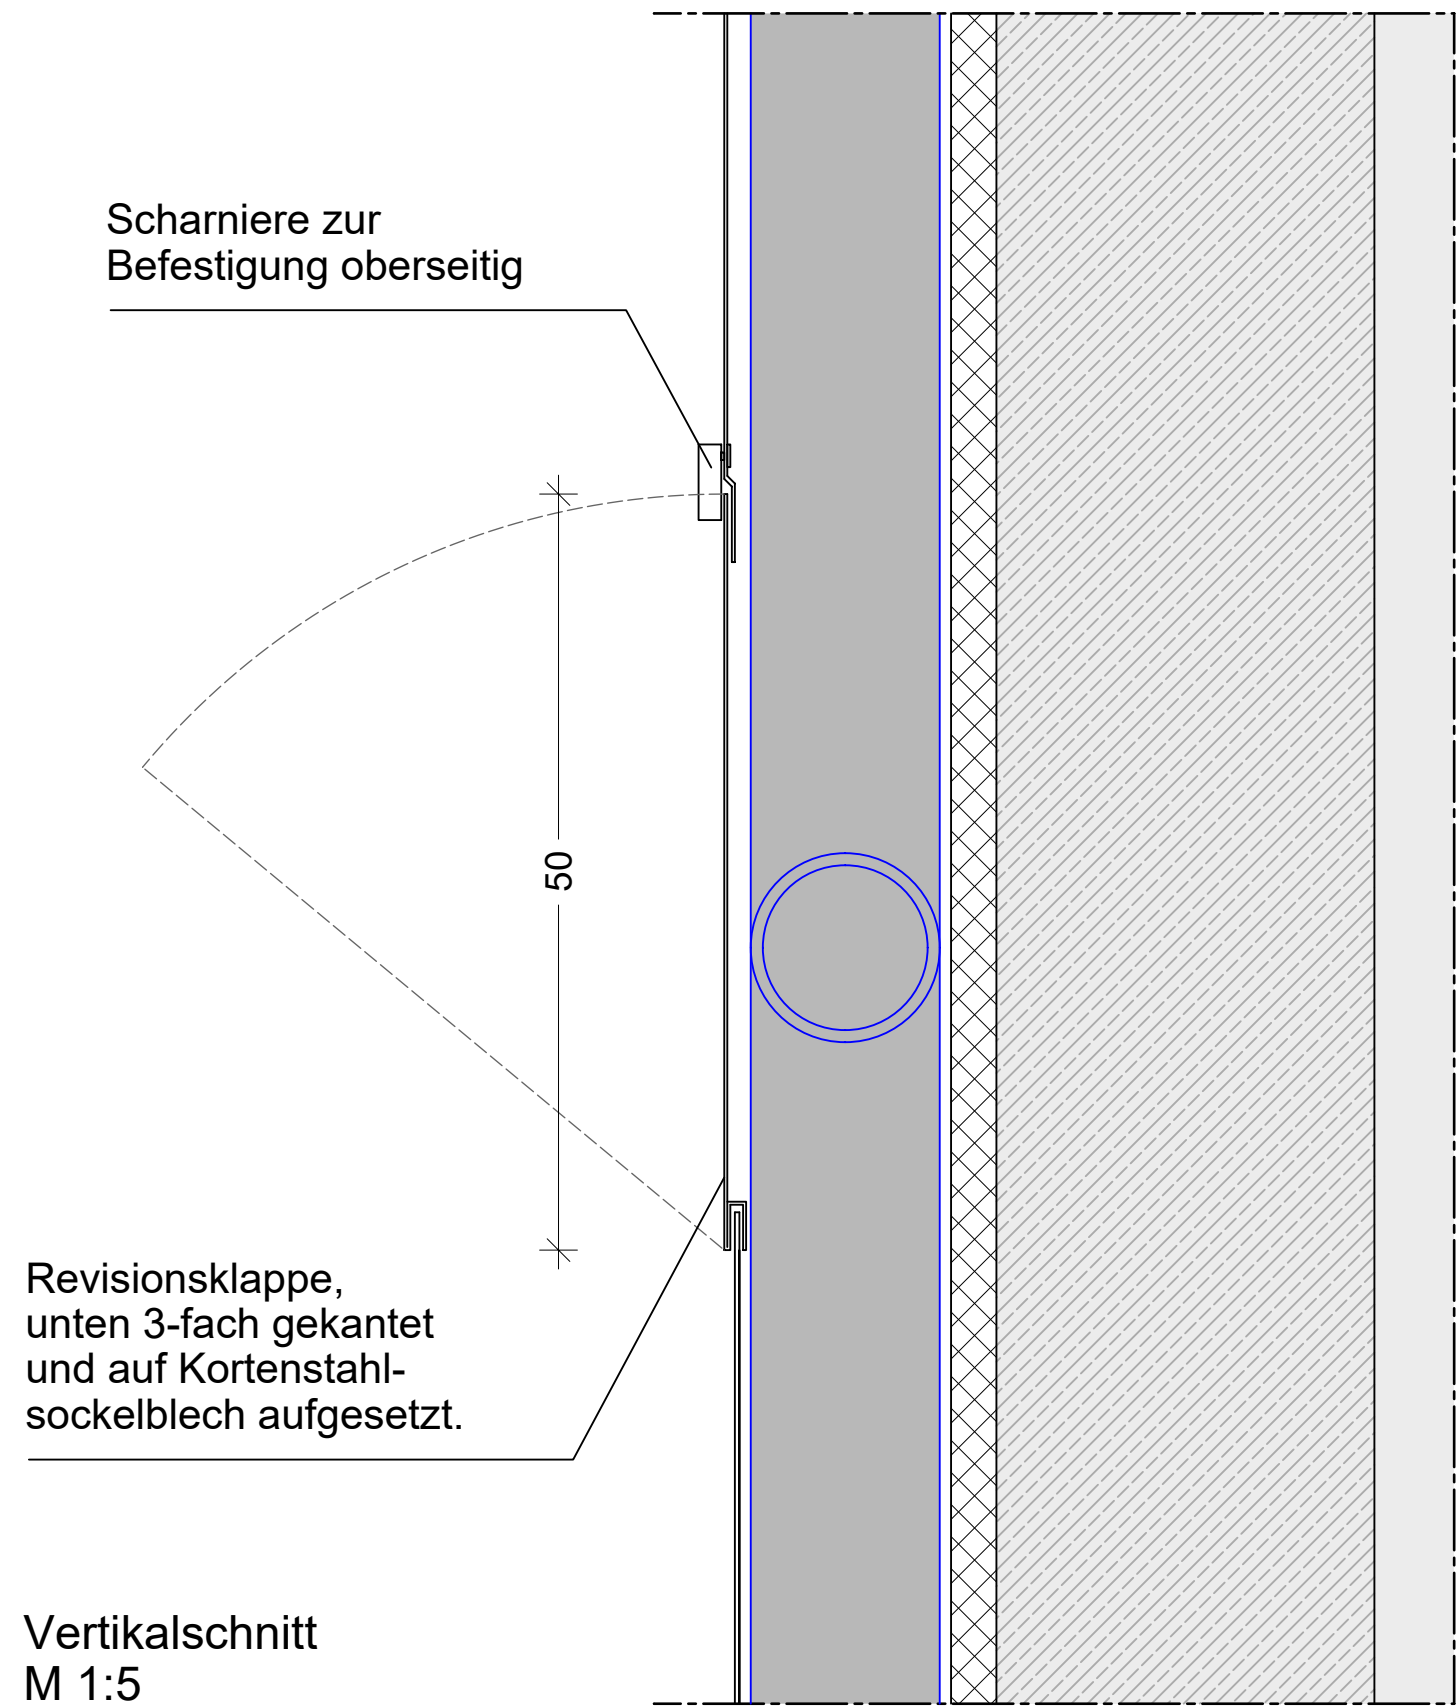

Vertikalschnitt
M 1:5

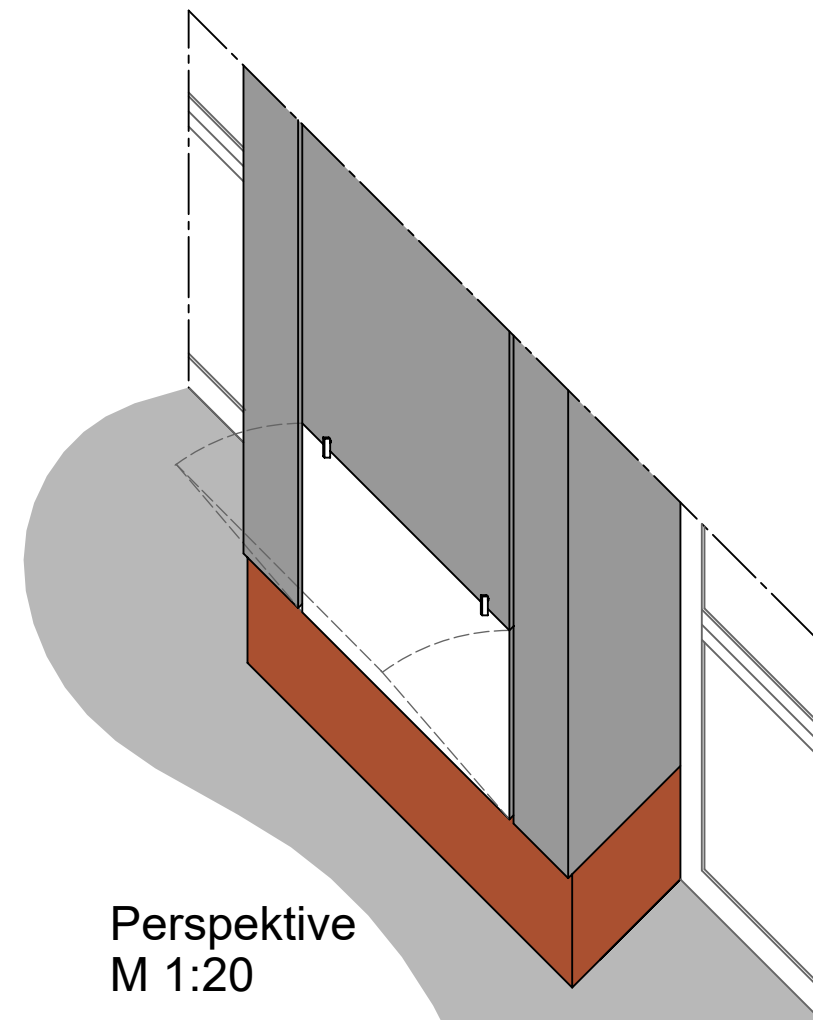

Perspektive
M 1:20

BAUVORHABEN:
Rettungswache Bornheim
Königstraße 201
53332 Bornheim - Brenig

BAUHERR:
Rhein-Sieg-Kreis
Der Landrat
Kaiser-Wilhelm-Platz 1
53721 Siegburg
Tel.: 02241 / 13-0
Fax: 02241 / 13 - 2179

AUSFÜHRUNGSPLAN

DARSTELLUNG:
Detail Revisionsklappen

± 0,00 = 71,40 m NHN = OK FFB EG
Alle Brüstungen bezogen auf OK FFB!



Projekt	Gewerk	LPH	Planart	Ebene	Planinhalt	Plannummer	Index	Status
BORN	0X01	5	DE	XX	AG	074	01	F
Maßstab					Planersteller			
1:5, 1:20								
Blattgröße					Projektnummer			
A2					7644			
Datum: 25-04-13								