

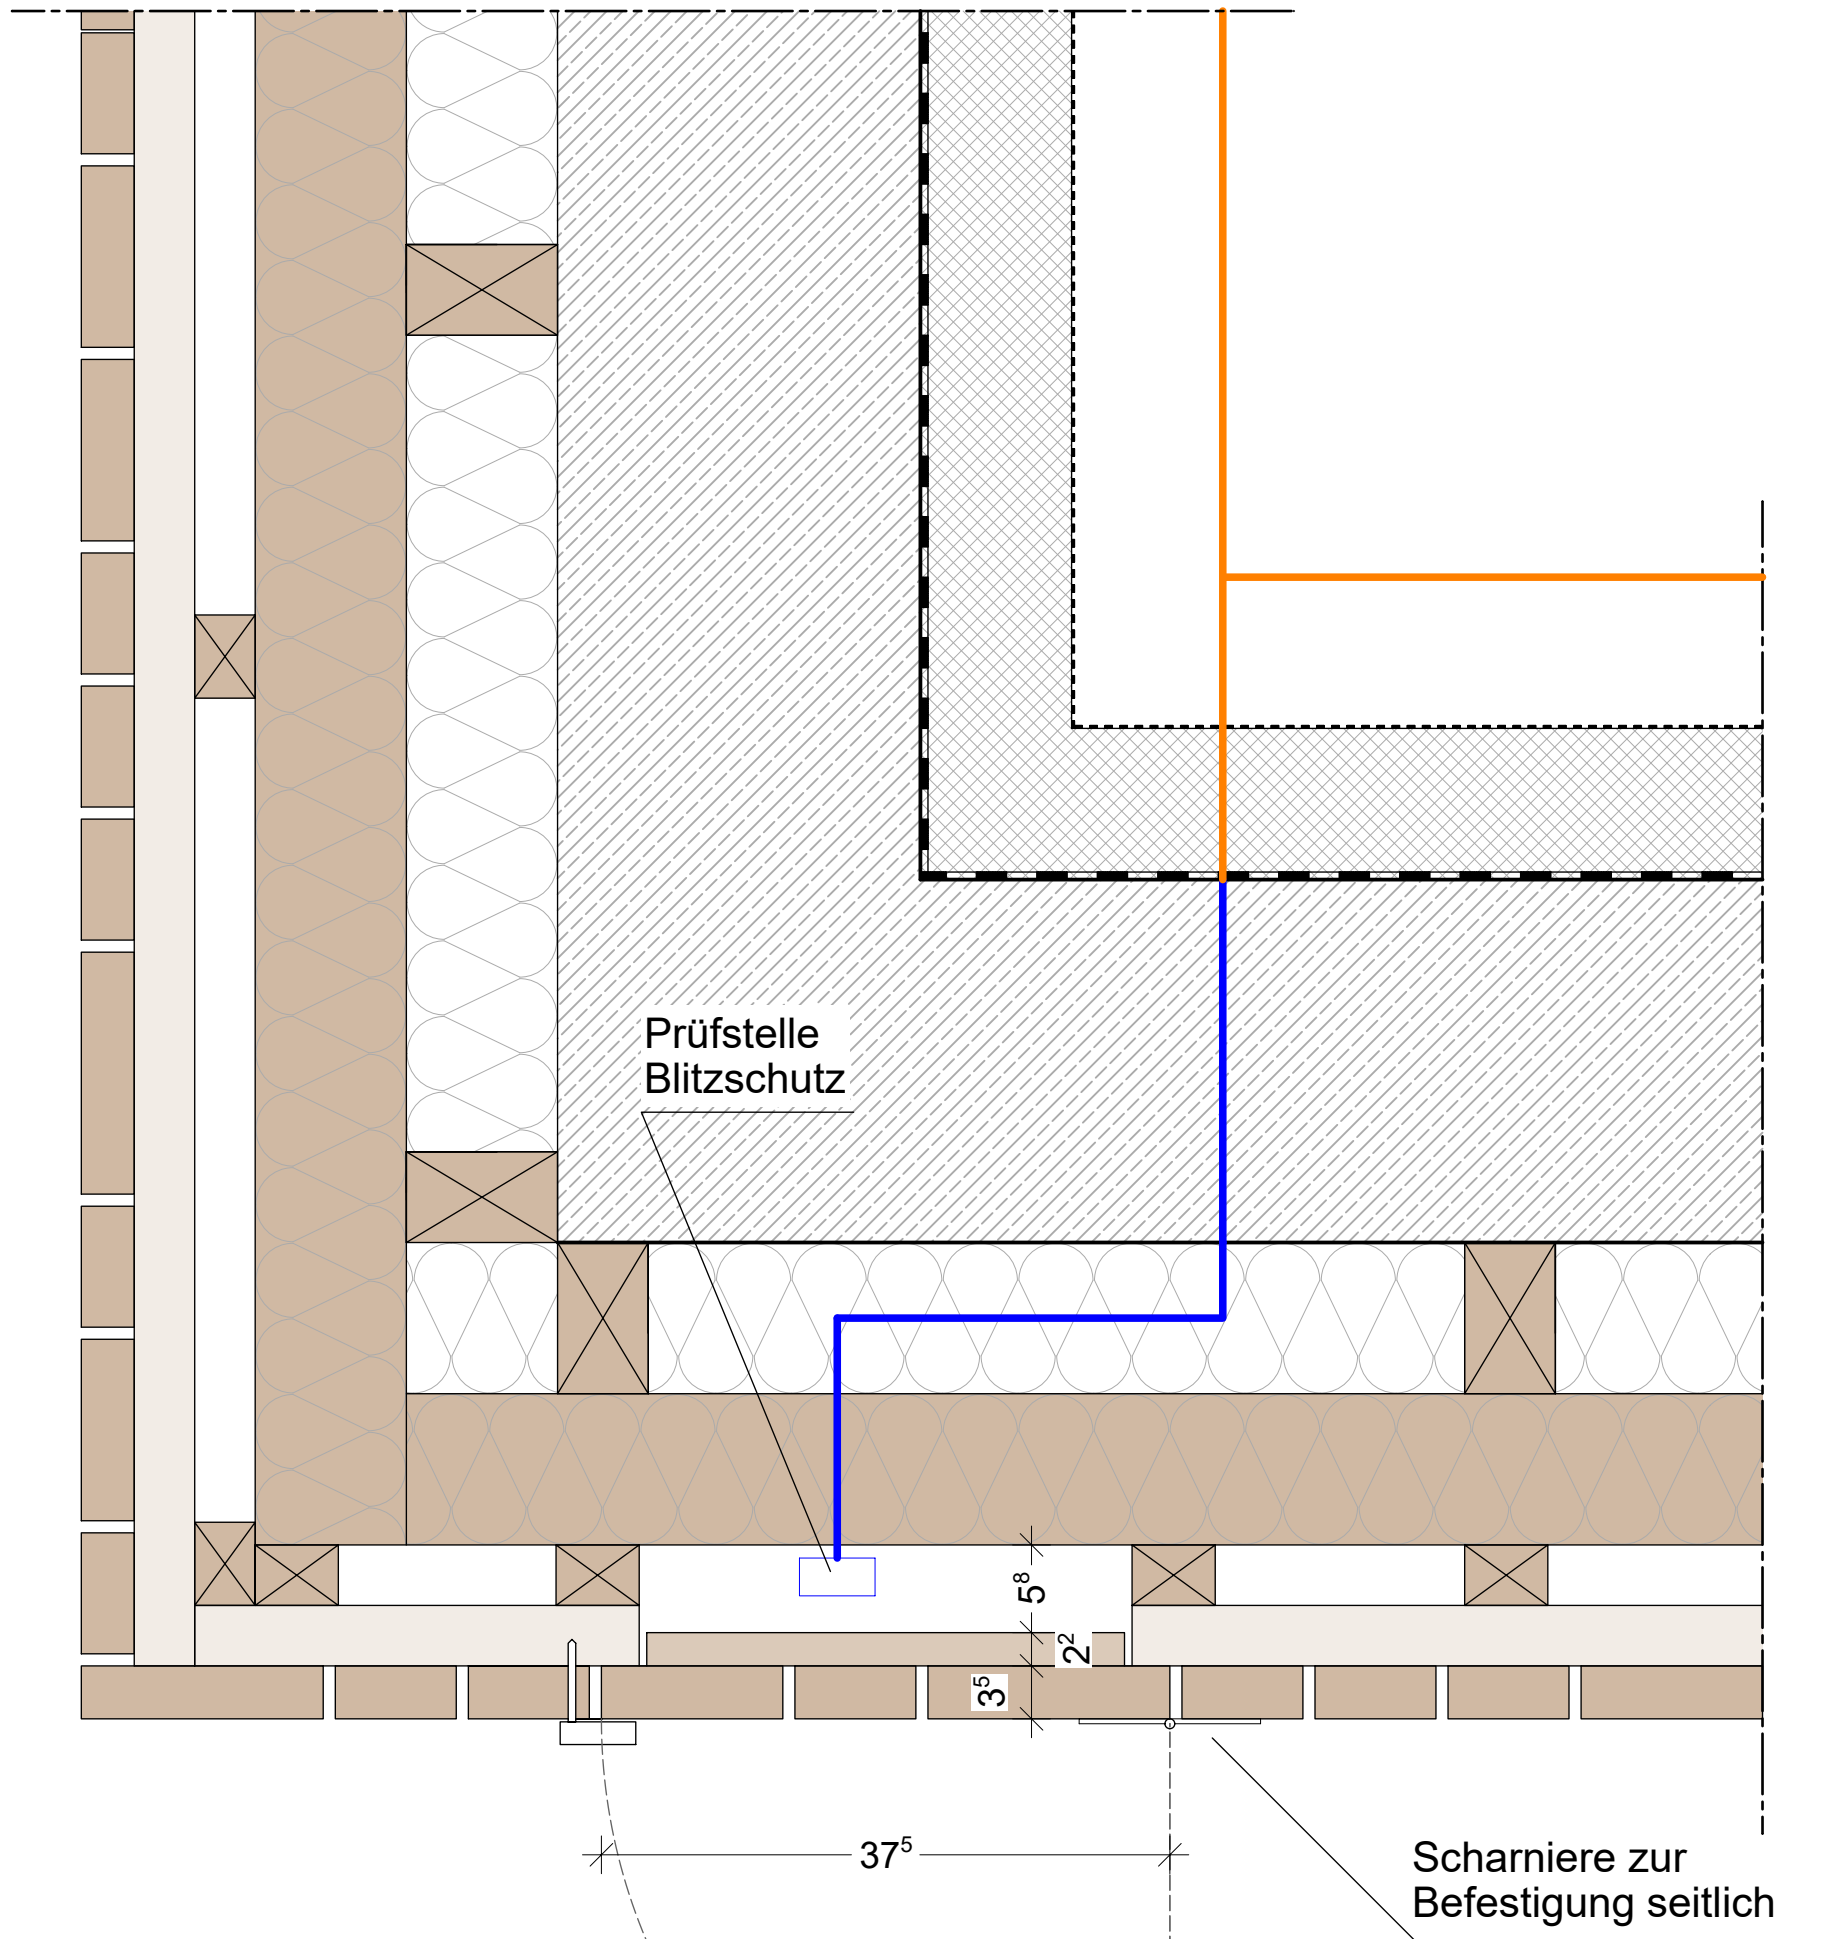
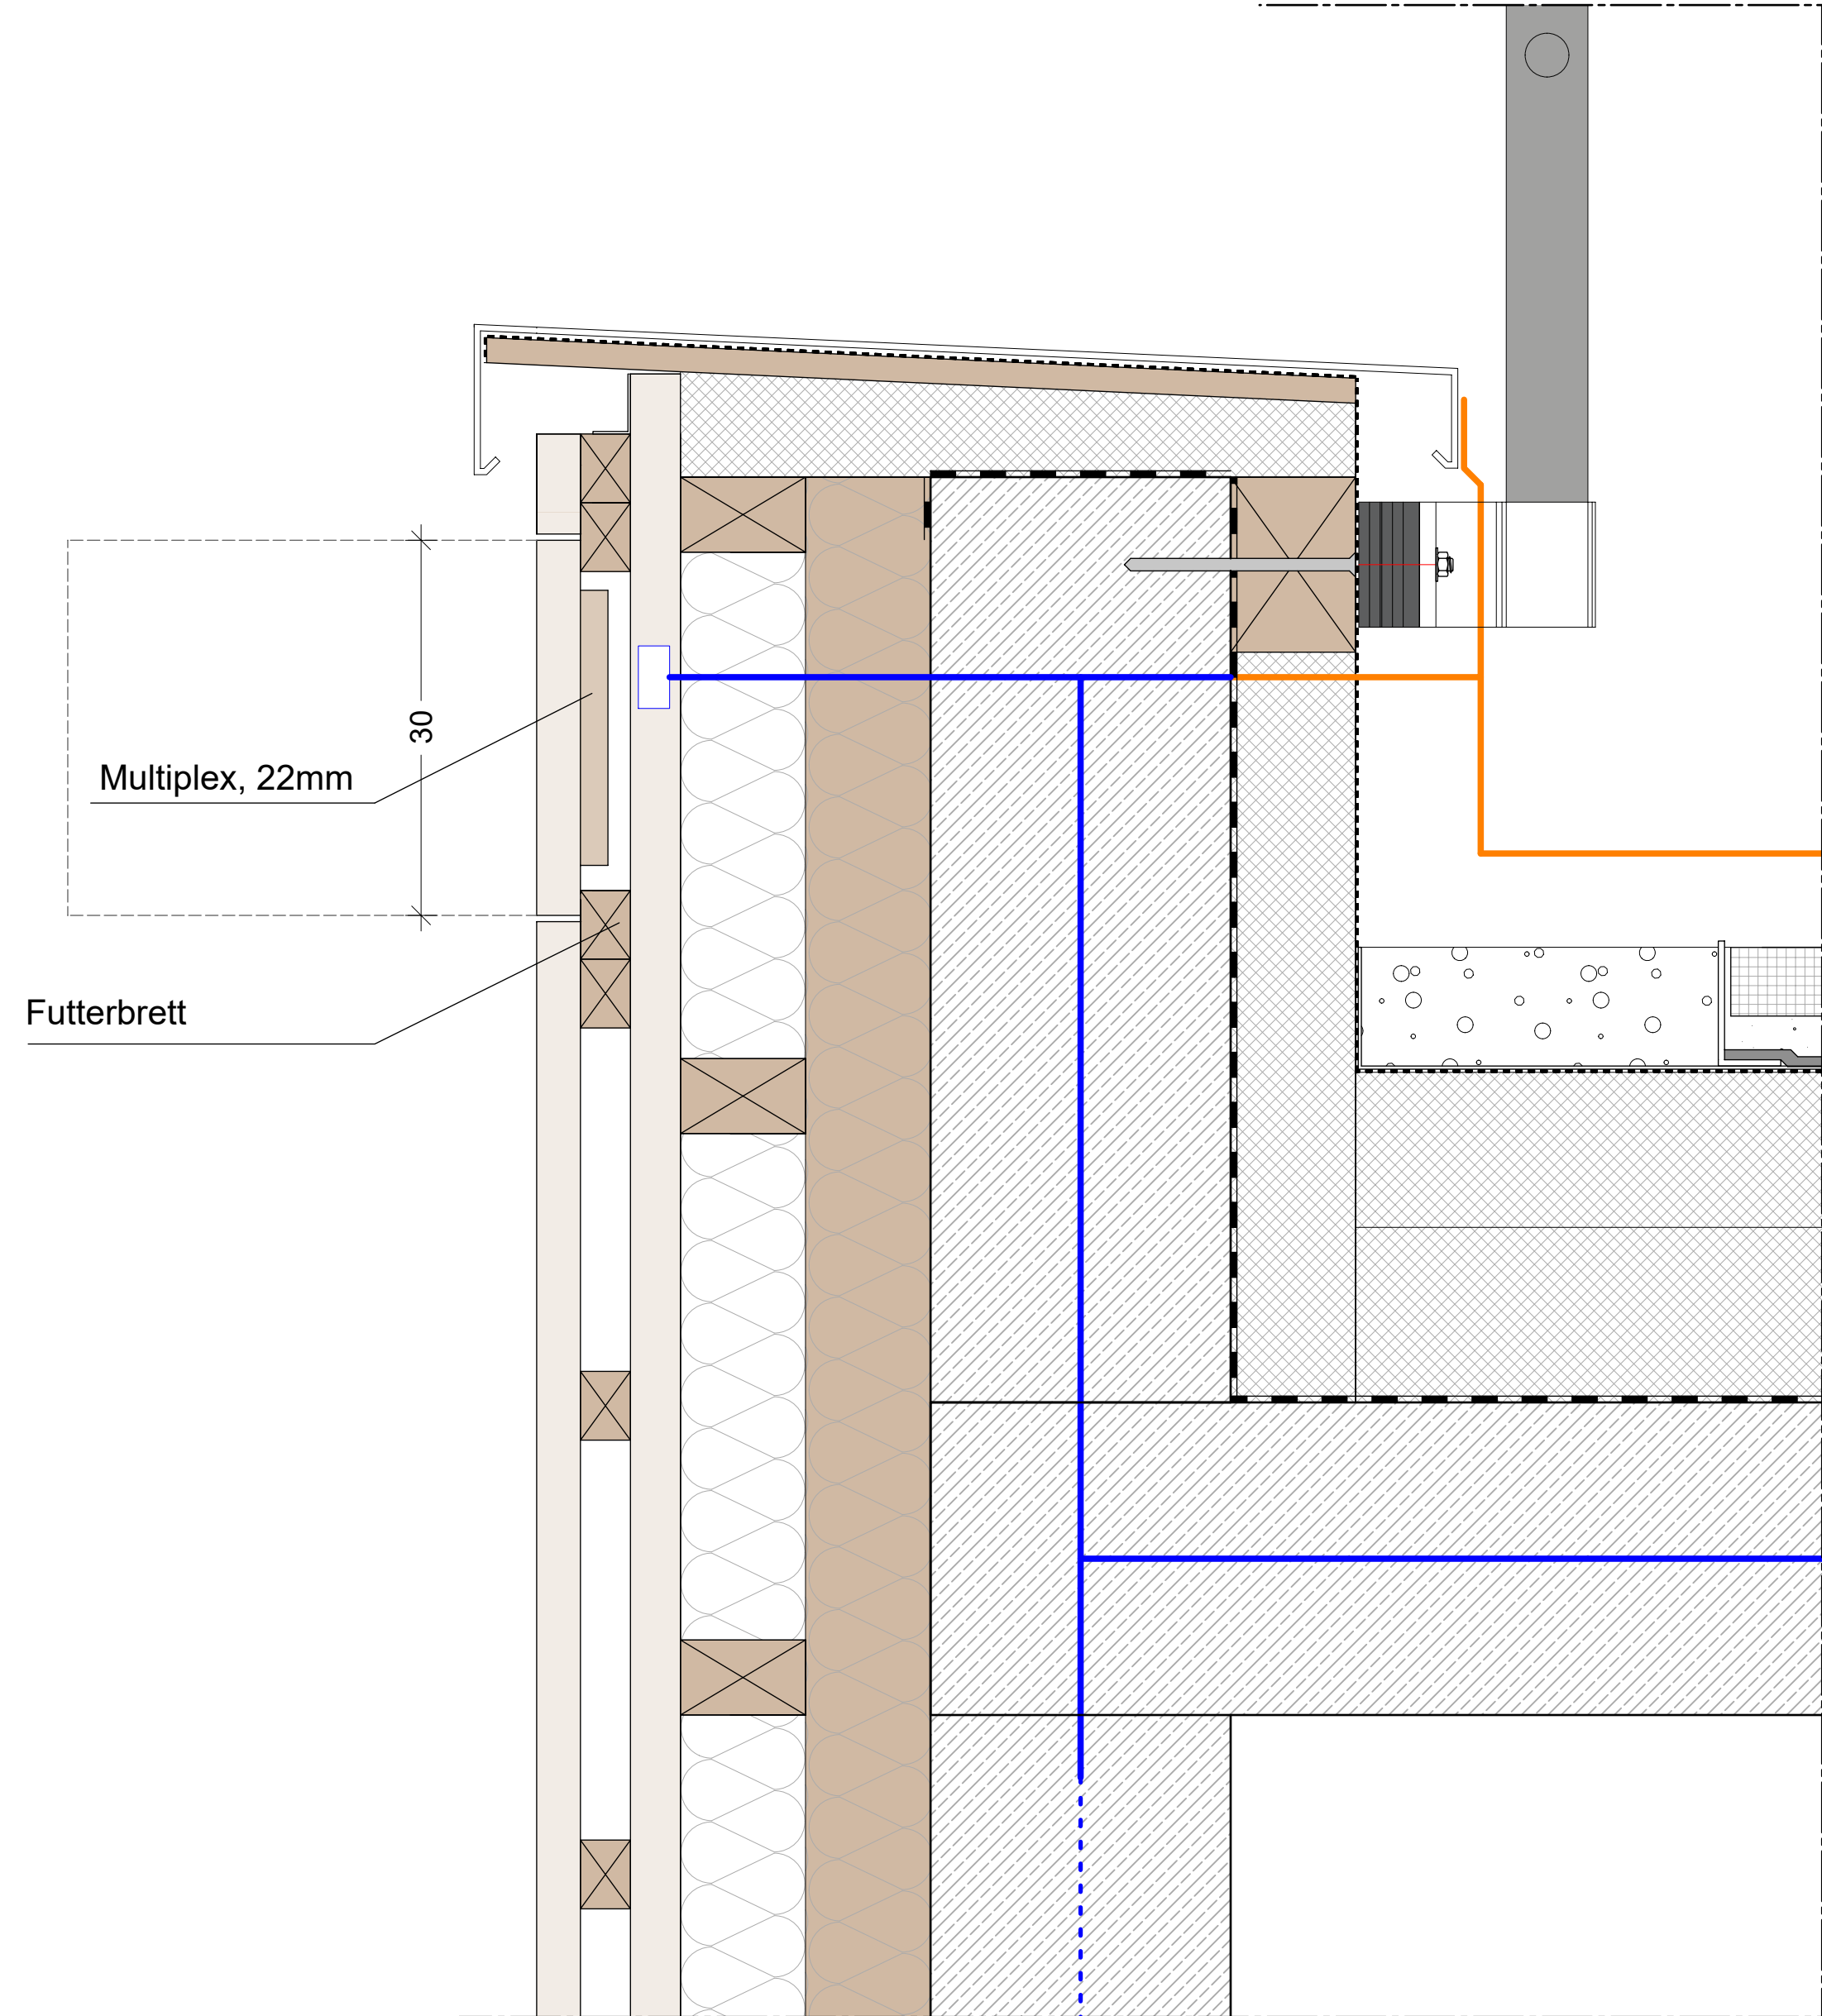


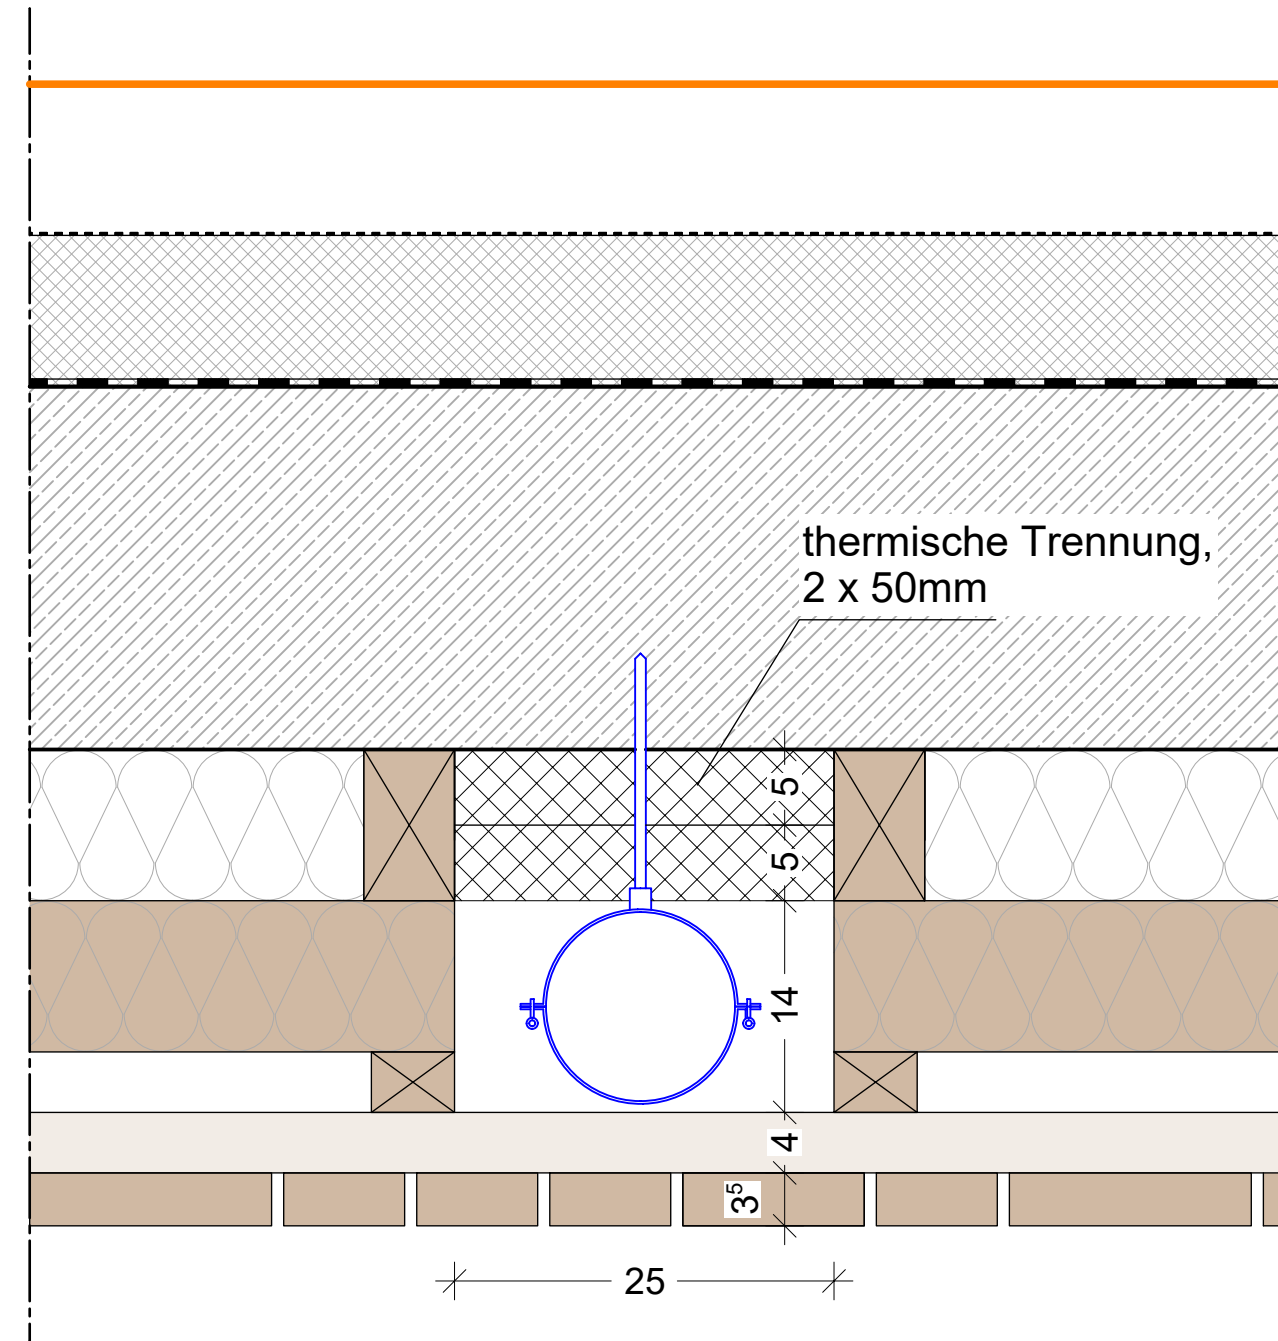

Revisionsdrehklappe, Vertikalschalung auf Multiplex, 22mm, unterseitig 30mm Überstand Multiplex, seitlich und oberseitig mit 30mm Rückstand, Klappe mit Scharnieren gesichert.

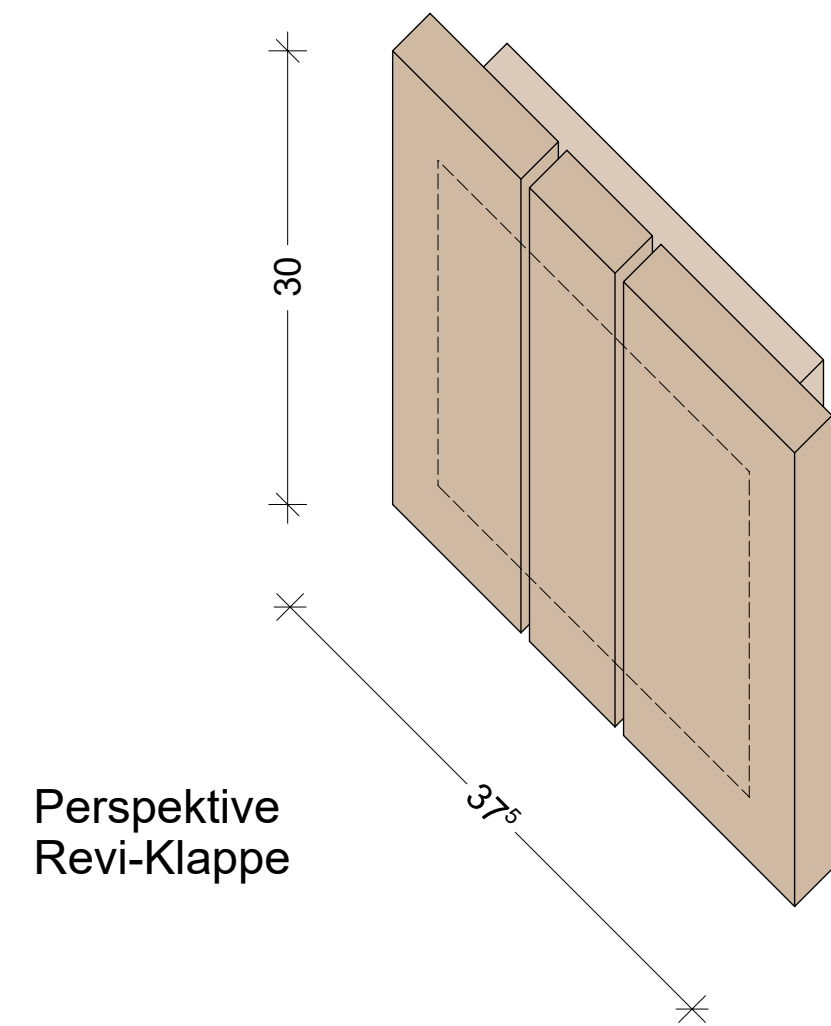

Revi-Klappe Blitzschutz

BAUVORHABEN:
Rettungswache Bornheim
Königstraße 201
53332 Bornheim - Brenig

BAUHERR:
Rhein-Sieg-Kreis
Der Landrat
Kaiser-Wilhelm-Platz 1
53721 Siegburg
Tel.: 02241 / 13-0
Fax: 02241 / 13 - 2179

AUSFÜHRUNGSPLAN

DARSTELLUNG:
Detail Revisionsdrehklappen
Attika

± 0,00 = 71,40 m NHN = OK FFB EG
Alle Brüstungen bezogen auf OK FFB!



Projekt	Geometrie	Umfeld	Planung	Standort	Planung	Planung	Index	Status
BCRN	0001	S	DE	XX	AG	075	02	F

Maßstab: Planensteller

1:5, 1:20

Blattgröße: A2

Projektnummer: 7644

Datum: 25-04-14