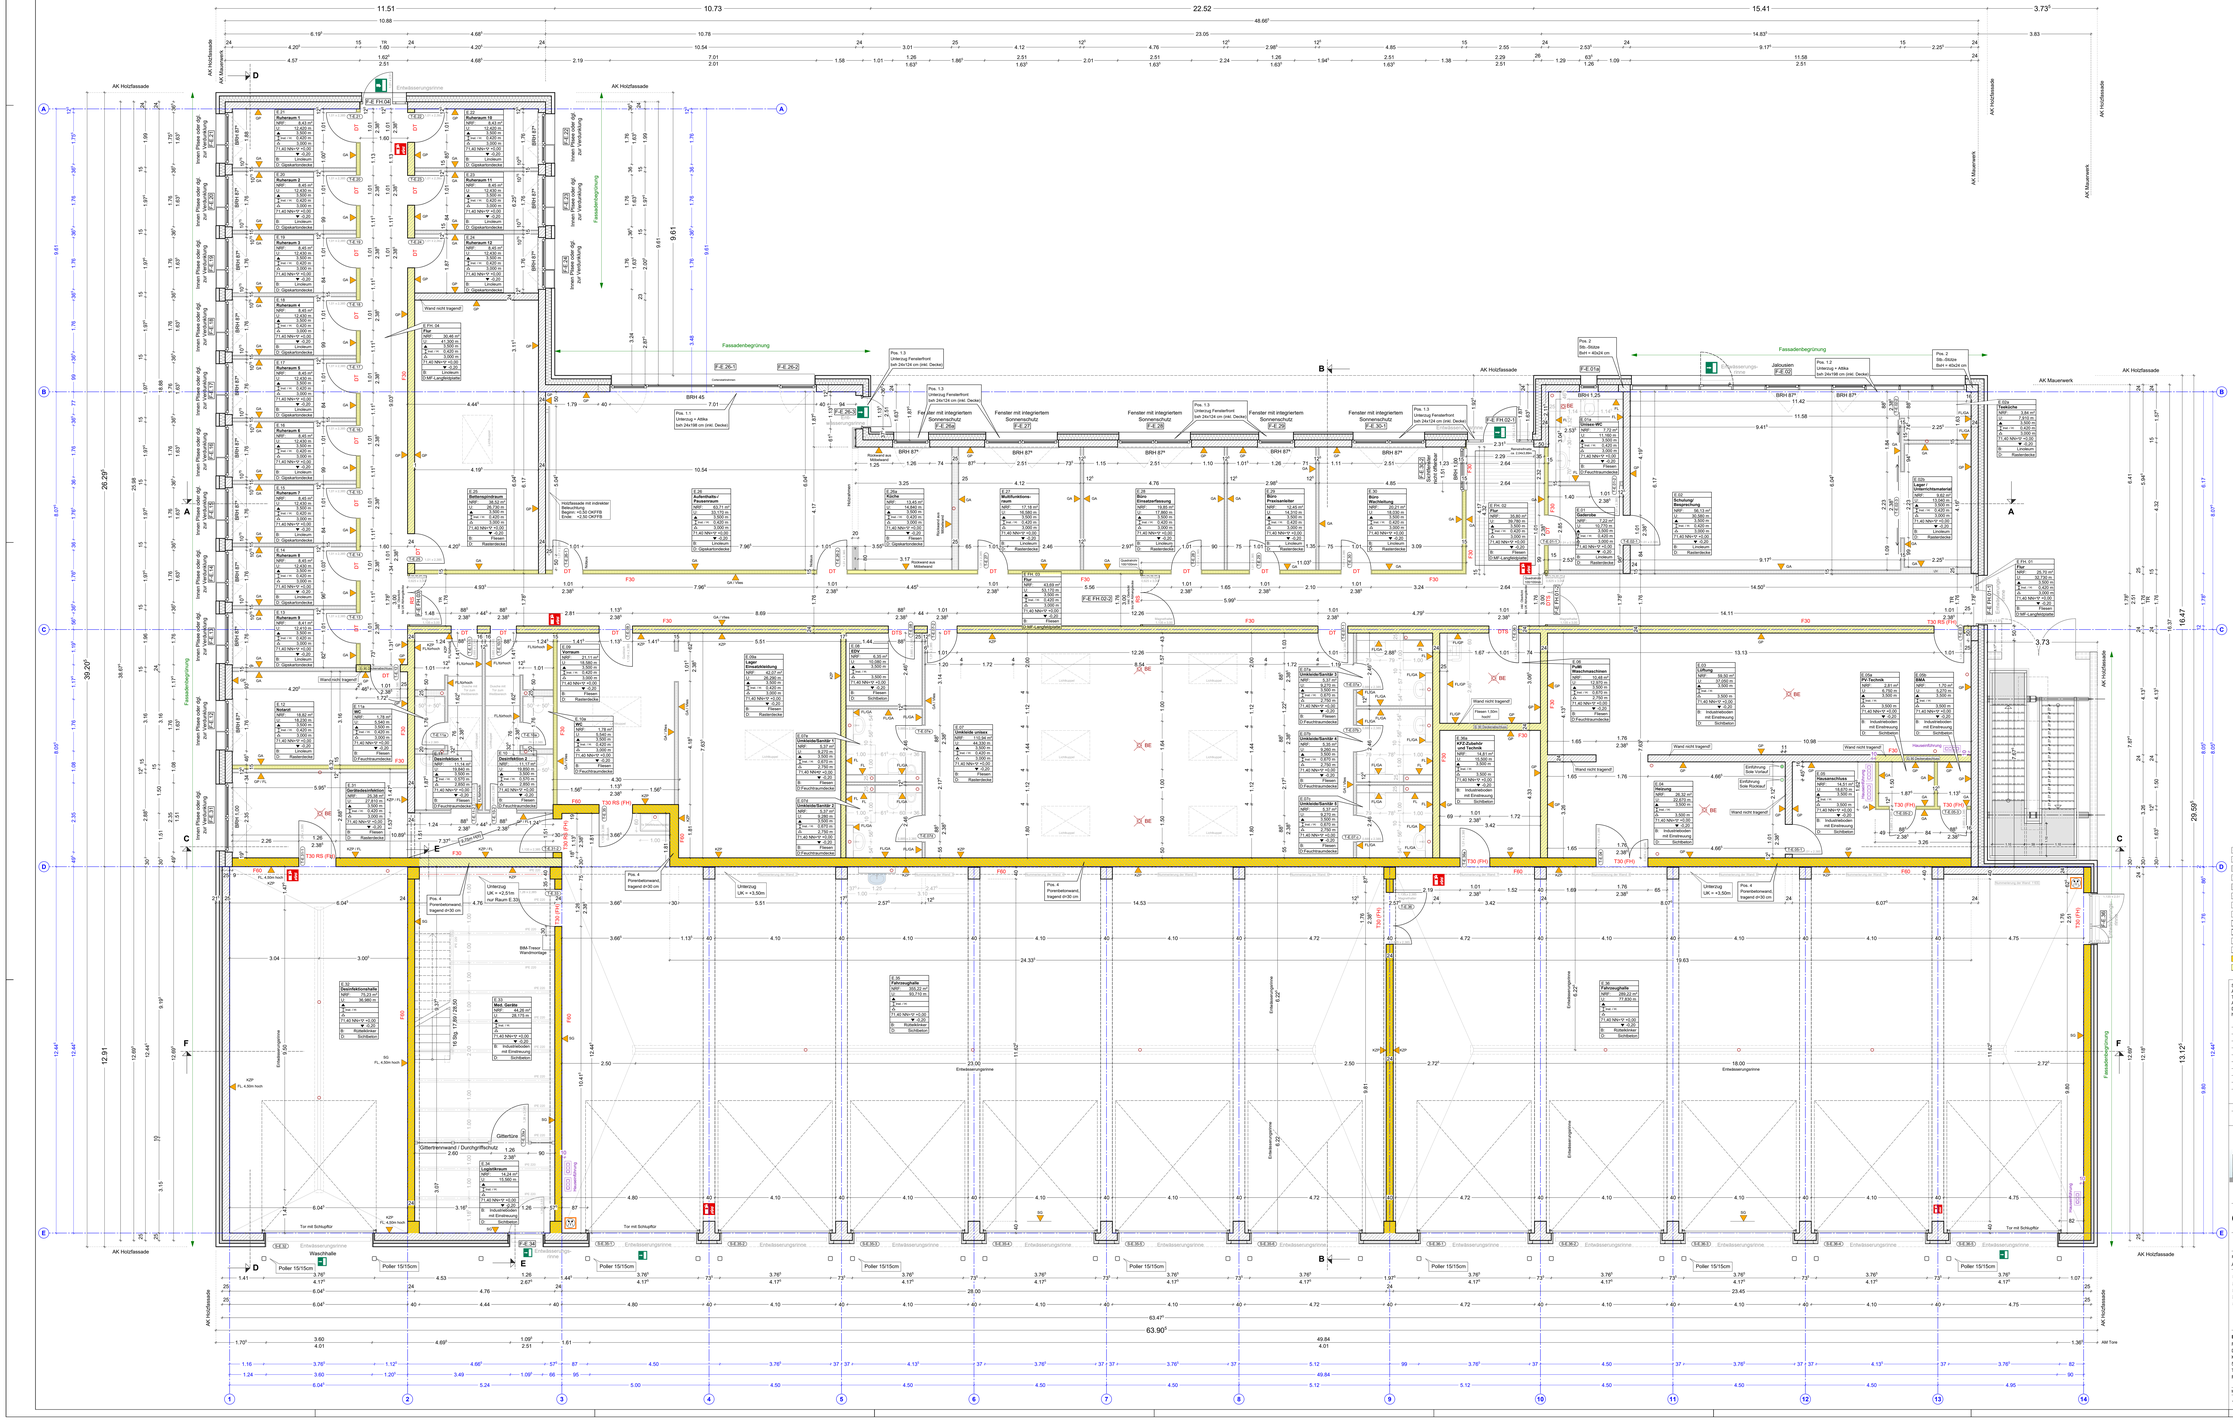

Ausschnitt Obergeschoss

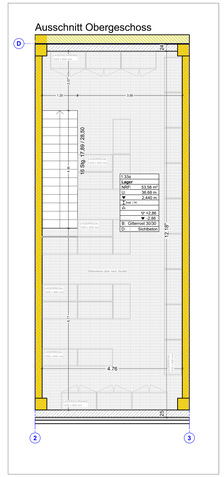

LEGENDE WANDBELÄGE

Ergänzungen, siehe Materialkonzept.

SG	Beton, schalungsglatt
SB2	Sichtbetonklasse 2
FLGA	Fliesen (Tonfach), Rest gespachtelt, geschliffen, Anstrich
GA	gespachtelt, geschliffen und Anstrich
FL	Fliesen, rauminhoch
KZP	Kalkzementputz, QZ, schwerbelastbarer Anstrich
GP	Gipsputz und Anstrich

	unbewehrter Beton
	bewehrter Beton
	Betonfertigteile
	Mauerwerk
	Dämmstoff hart
	Dämmstoff weich
	Trockenbauwand
	Holzbauteil
	Deckenabriebruch
	Wanddurchbruch
	Bodenschlitz
	Bodendurchbruch
	Wand hochfeuerhemmend F60
	Wand feuerhemmend F30

▽ = OK Fertigbau
△ = UK Fertigbau
▼ = OK Rohbau
▲ = UK Rohbau
OK = Oberkante
UK = Unterkante
FFB = Fertigfußboden
RFB = Rohfußboden
RD = Rohdecke
AHD = Abhangdecke
OTS = Oberbetonschleifer
OTSFD = Oberbetonschleifer mit Offenhaltung

Sämtliche Maße sind vom Unternehmer eigenverantwortlich am Bau zu prüfen.
Alle Ausführungspläne sind nur in Verbindung mit den gültigen Schal- und Bewehrungsplänen des Tragwerksplaners, sowie den Durchbruchsplänen der Fachingenieure gültig und/oder den ergänzenden Angaben. Die Ausführung ist nach den allen Plänen und Gutachten der Fachplaner.
Der Ausführende ist verpflichtet, den Auftraggeber auf etwaige Unstimmigkeiten der Ausführungsunterlagen hinzuweisen (VOB, § 3.3).

INDEX	DATUM	ÄNDERUNGEN	BEARB.	GEPRÜFT
02	25-03-14	Wände zwischen Ruheräume auf 15cm abgeändert / Tür-F.E.26.3 auf 1.125 verbreitert	sb	

Projekt	Gewerk	LPH	Planart	Ebene	Planschnitt	Planzusatz	Index	Status
BORN	0X01	5	GR	EG	AG	001	02	P

Grundriss Erdgeschoss

± 0.00 = 71.40 m NHN = OK FFB EG

Alle Bristungen bezogen auf OK FFB

BAUVORHABEN:
Neubau
Rettungswache Bornheim
Königstraße 201
53332 Bornheim - Brenig

BAUHERR:
Rhein-Sieg-Kreis
Der Landrat
Kaiser-Wilhelm-Platz 1
53721 Siegburg
Tel.: 02241 / 13-0
Fax: 02241 / 13 - 2179

Maßstab	Datum	Planersteller	Blattgröße	Projektnummer
1:50	24-10-30	sb	1700x970	7644

Allplan 2022

AUSFÜHRUNGSPLAN