




Schnitt 1-1', M 1:50

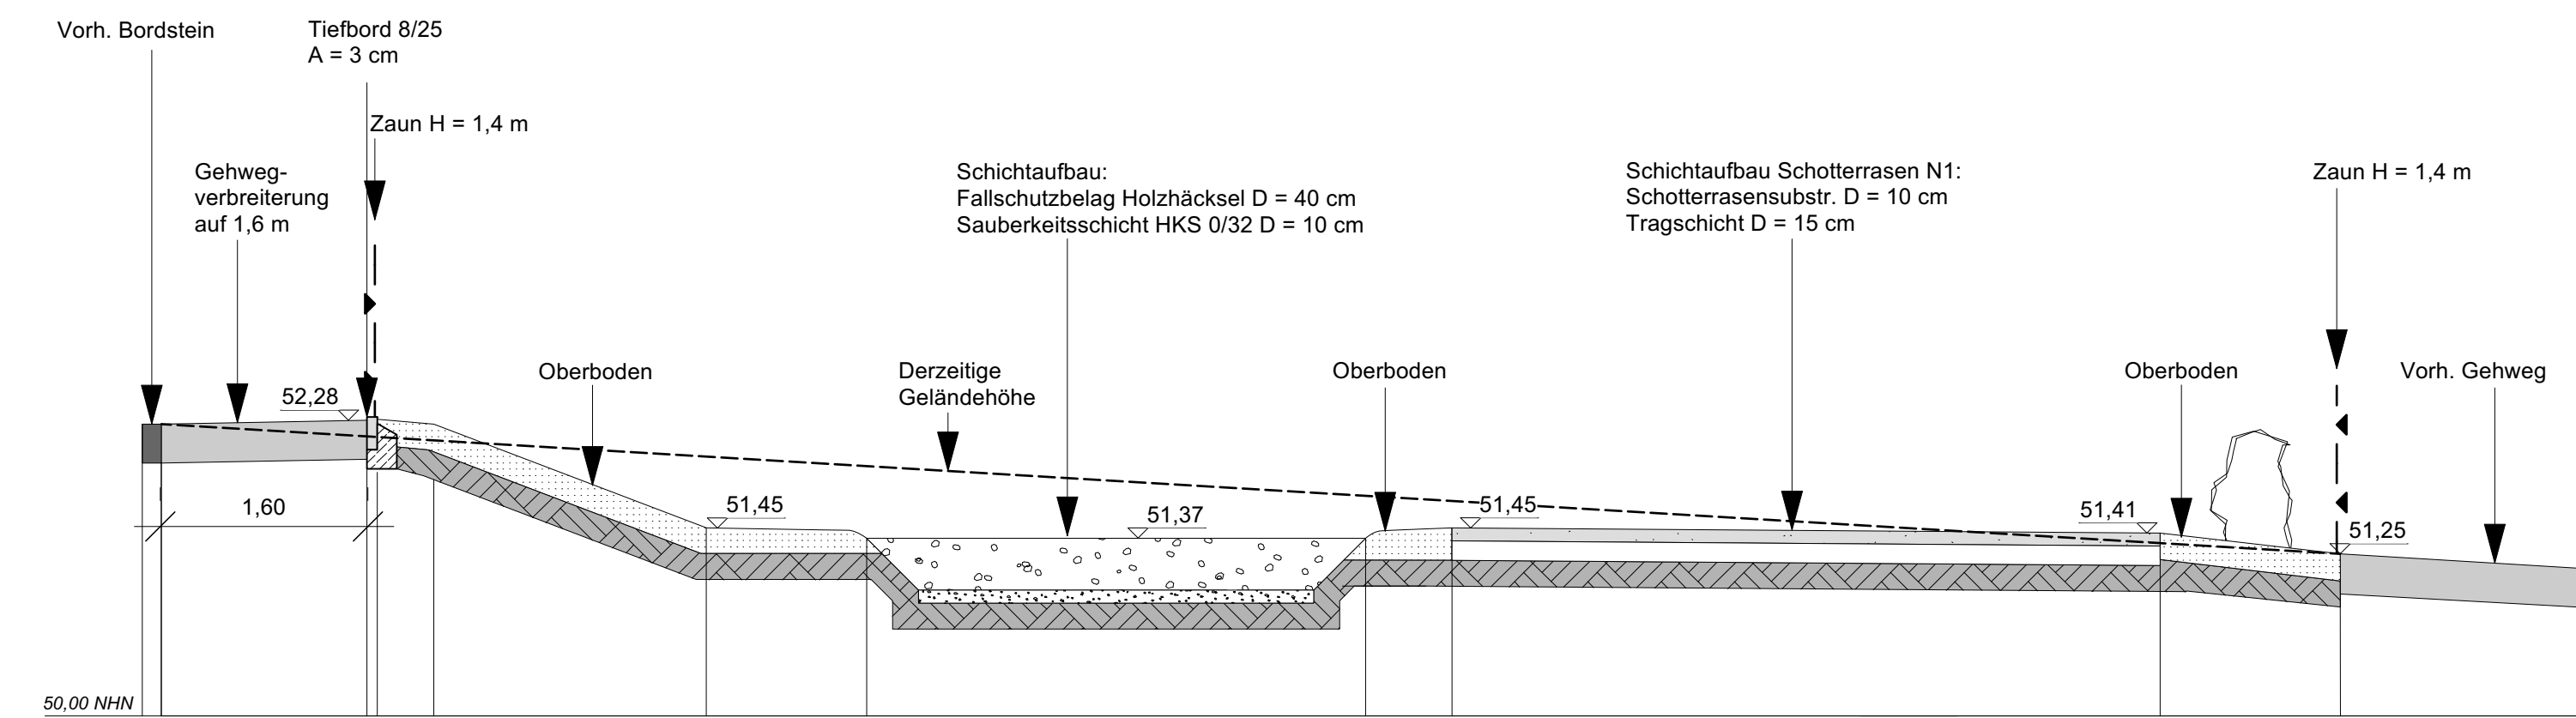


Schnitt 2-2', M 1:50

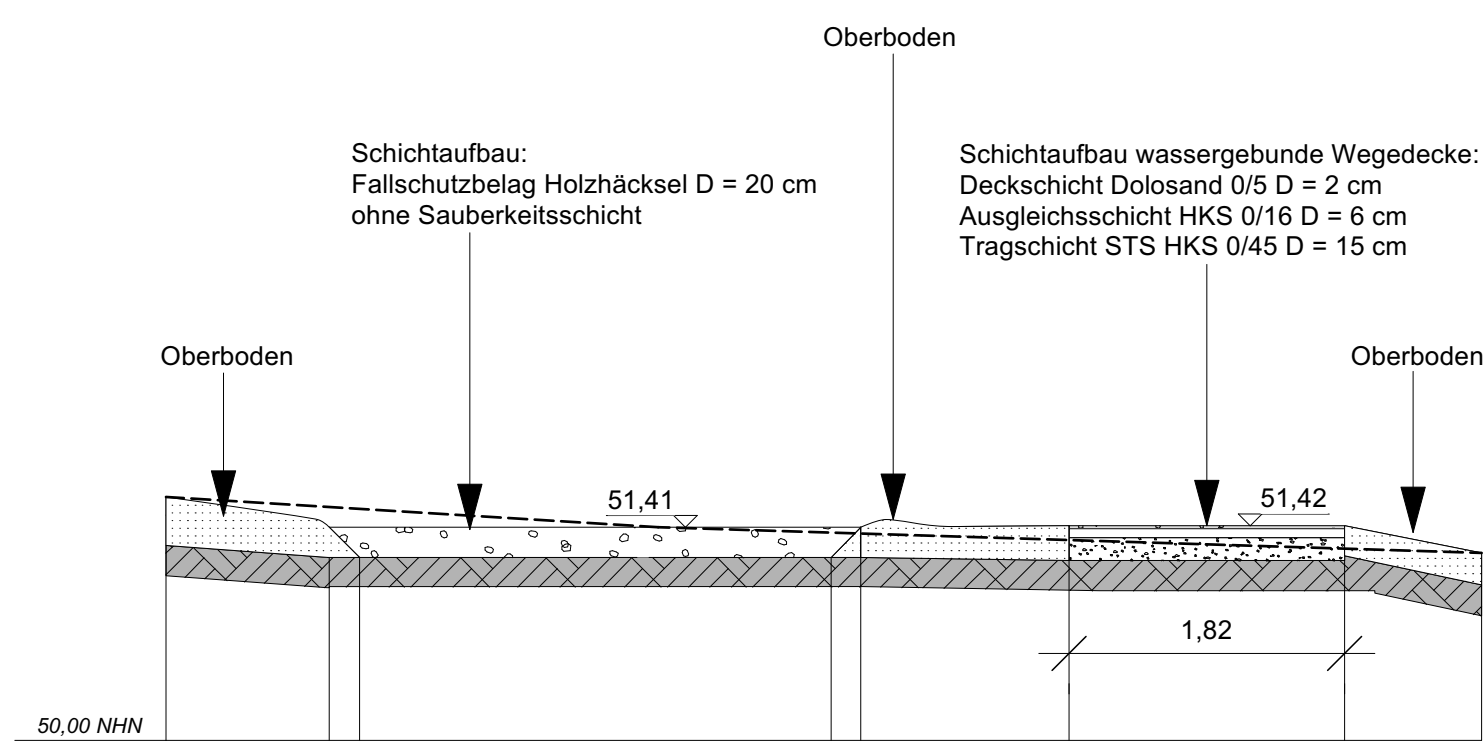

Schnitt 3-3', M 1:50

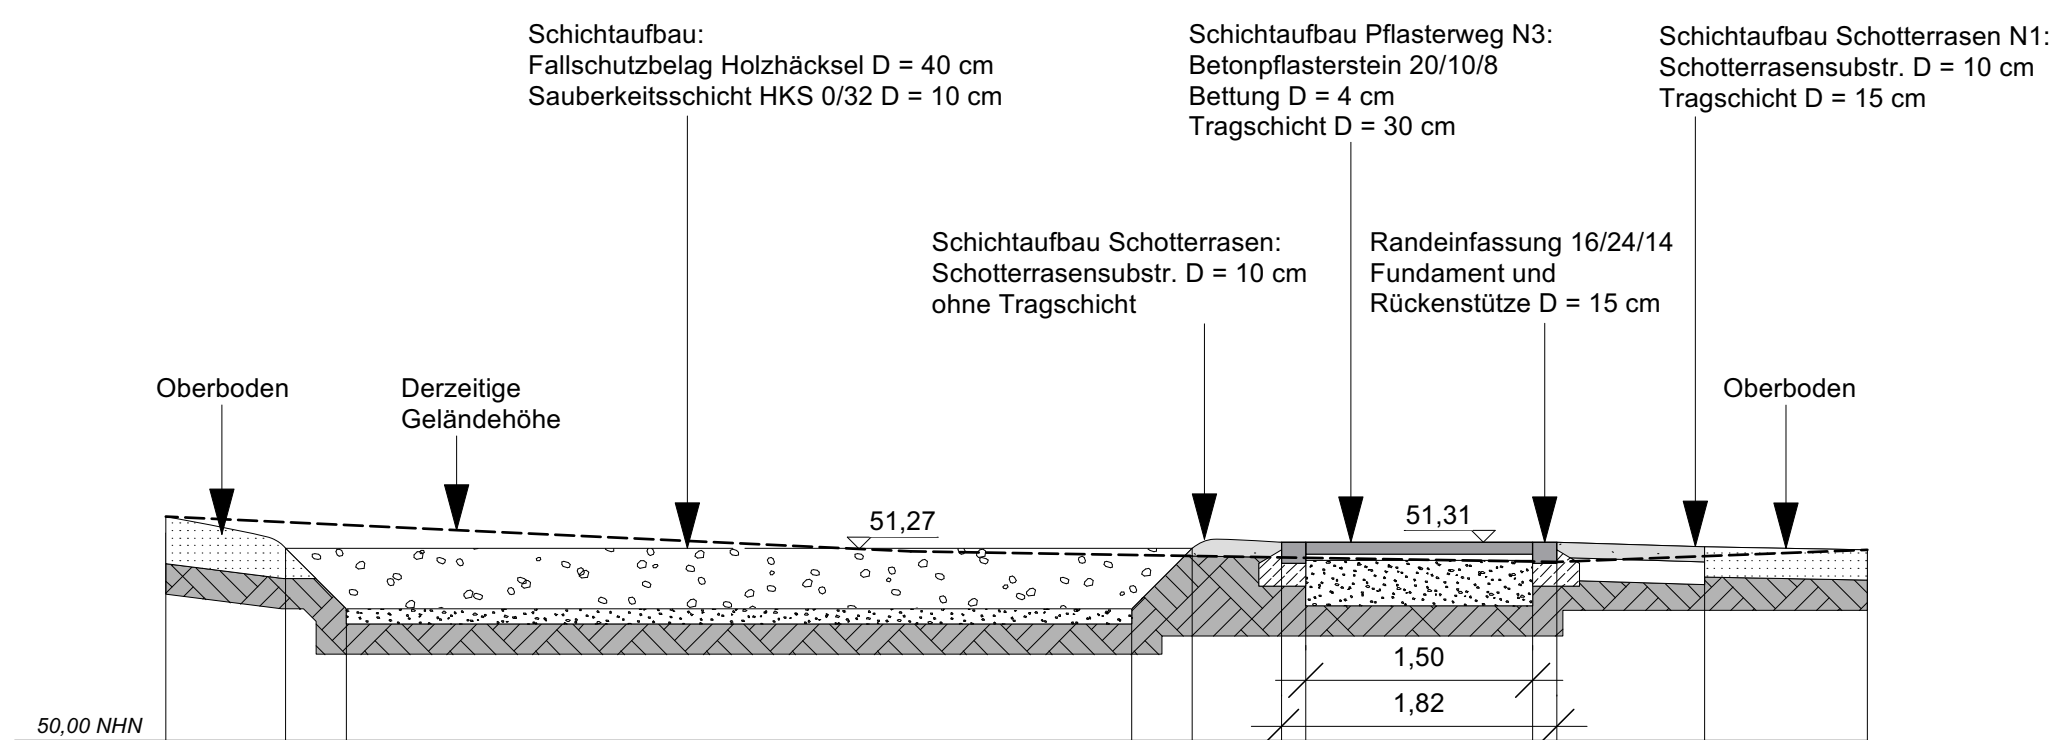

Schnitt 4-4', M 1:50

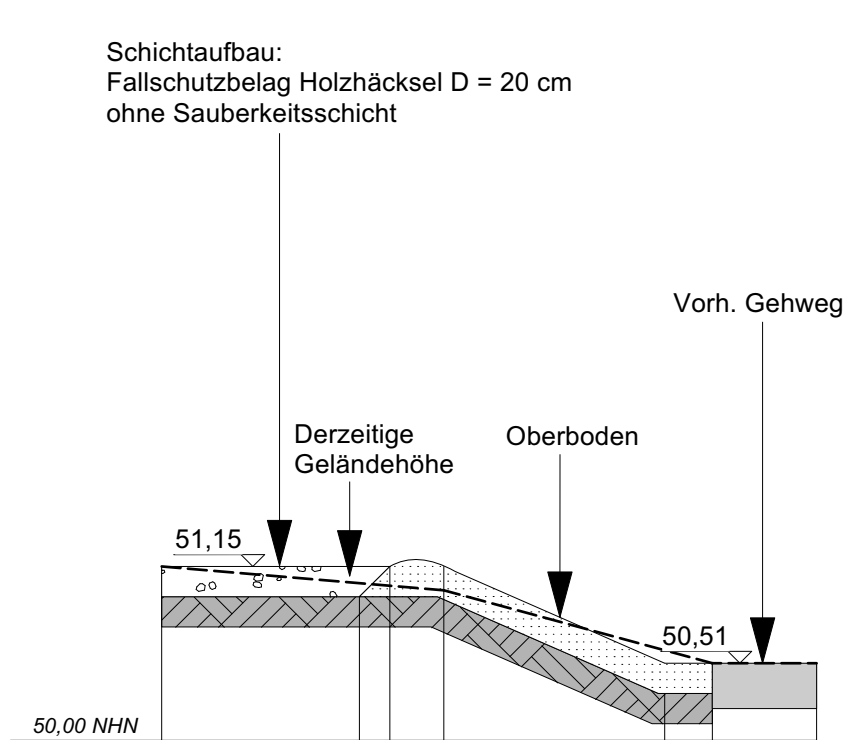

DIRK GLACER HORSTER STR. 25 E  
LANDSCHAFTSARCHITEKT AKNW 4 5 2 7 9 E S S E N  
TEL: 0 2 0 1 / 2 4 6 9 9 9 - 0  
FAX: 0 2 0 1 / 2 4 6 9 9 9 - 2 9

Projekt: <b>Kita Armstraße</b>			
Auftraggeber: <b>Stadt Essen Grün und Gruga</b>			
Planbezeichnung: <b>Ausführung Freianlagen Schnitt 1-1' - 4-4'</b>			
Projekt Nr.: <b>2302</b>	Plan Nr.: <b>5.1</b>	Index: <b>B</b>	Datum: <b>02.12.2025</b>
Maßstab (i. O.): <b>1:50</b>	Bearbeiter: <b>GI/FS</b>	Zeichner: <b>GI/FS</b>	Blattgröße (cm): <b>42,0 x 59,4</b>