




City Forum & Plaza Euskirchen

Planinhalt Lageplan
 Leistungsphase Wettbewerbf
 Maßstab/ Größe M 1:500 / A1
 Datum 27.05.2025

RIEHLE KOETH GmbH + Co KG
 Schlossstraße 70 70176 Stuttgart
 riehlekoeth.com

RIEHLE KOETH

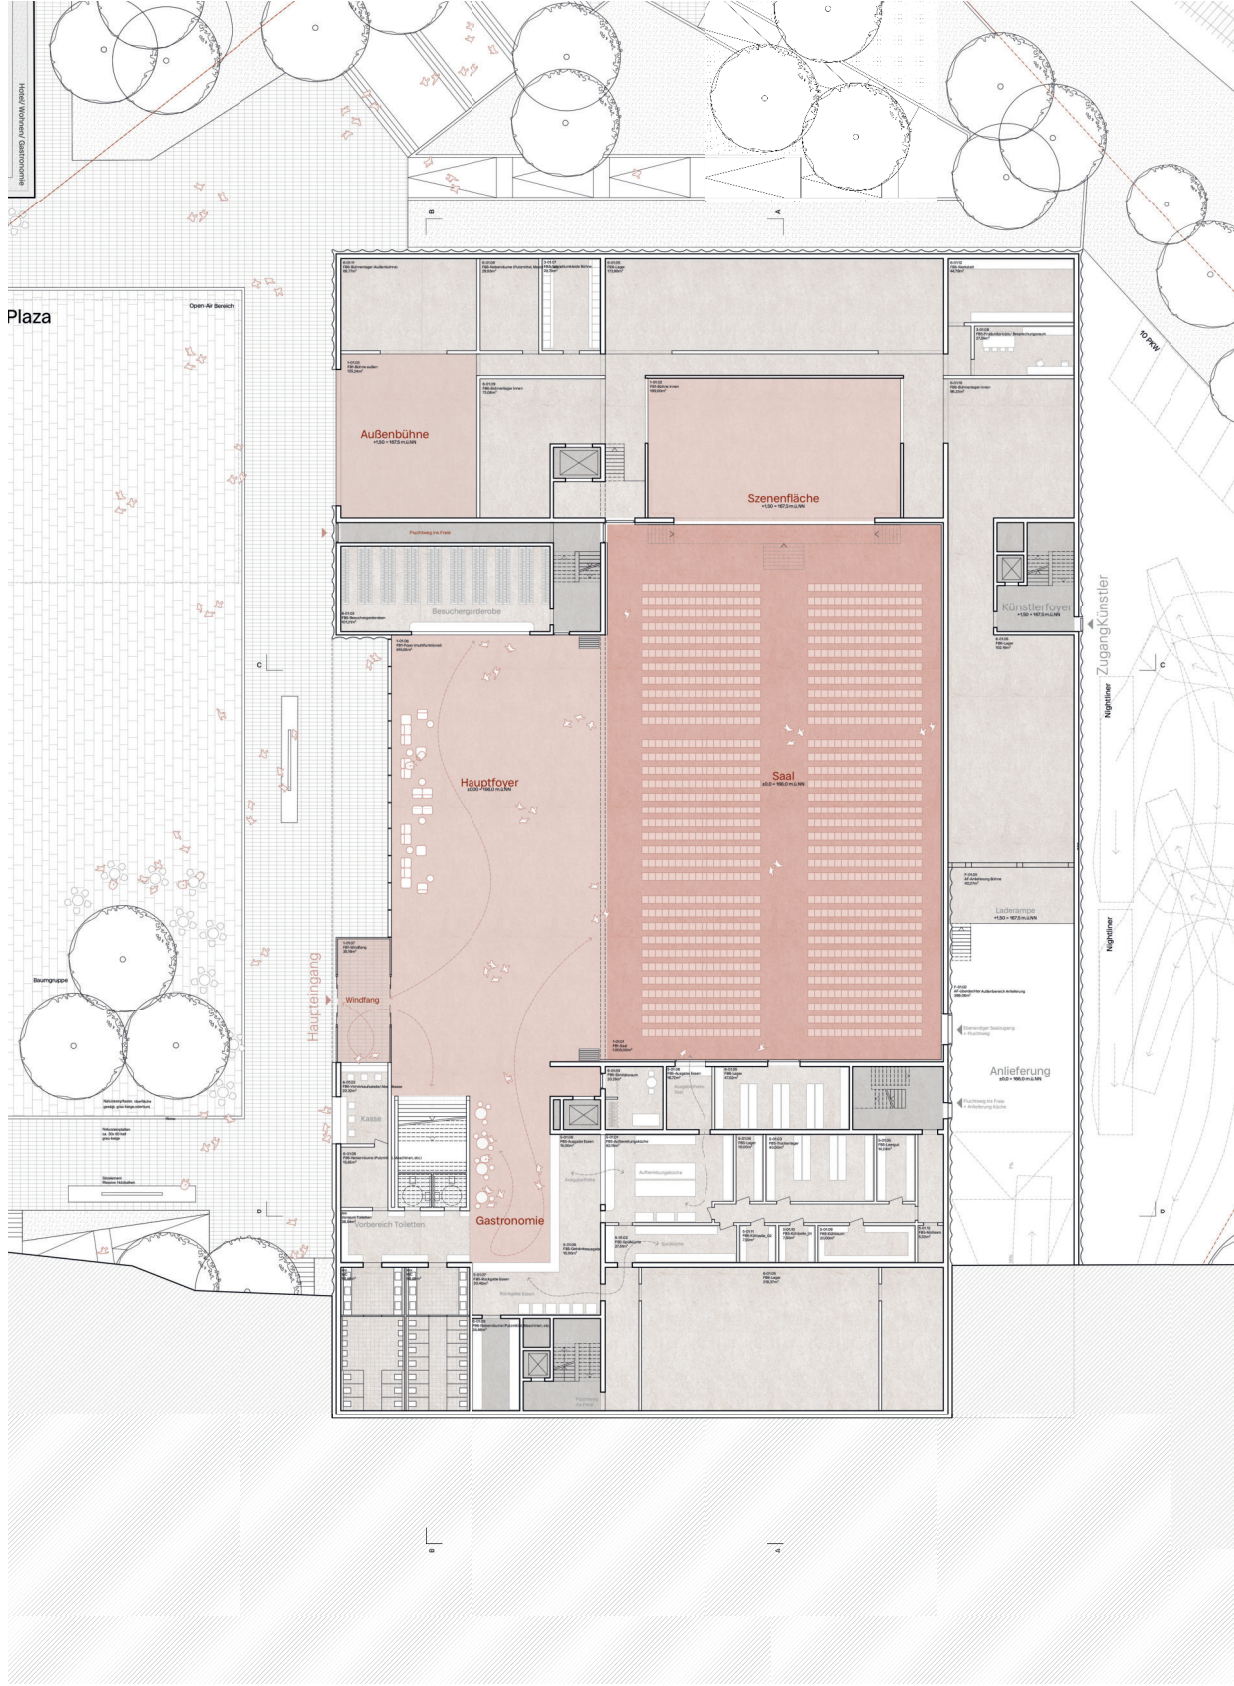

City Forum & Plaza Euskirchen

Planinhalt Grundriss - Plazaniveau und Bühnenebene
 Leistungsphase Wettbewerb
 Maßstab/ Größe M 1:200 / A1
 Datum 27.05.2025

RIEHLE KOETH GmbH + Co KG
 Schlossstraße 70 70176 Stuttgart
 riehlekoeth.com

RIEHLE KOETH




City Forum & Plaza Euskirchen

Planinhalt Grundriss - Obere Foyer Ebene
 Leistungsphase Wettbewerbs
 Maßstab/ Größe M 1:200 / A1
 Datum 27.05.2025

RIEHLE KOETH GmbH + Co KG
 Schlossstraße 70 70176 Stuttgart
 riehlekoeth.com

RIEHLE KOETH


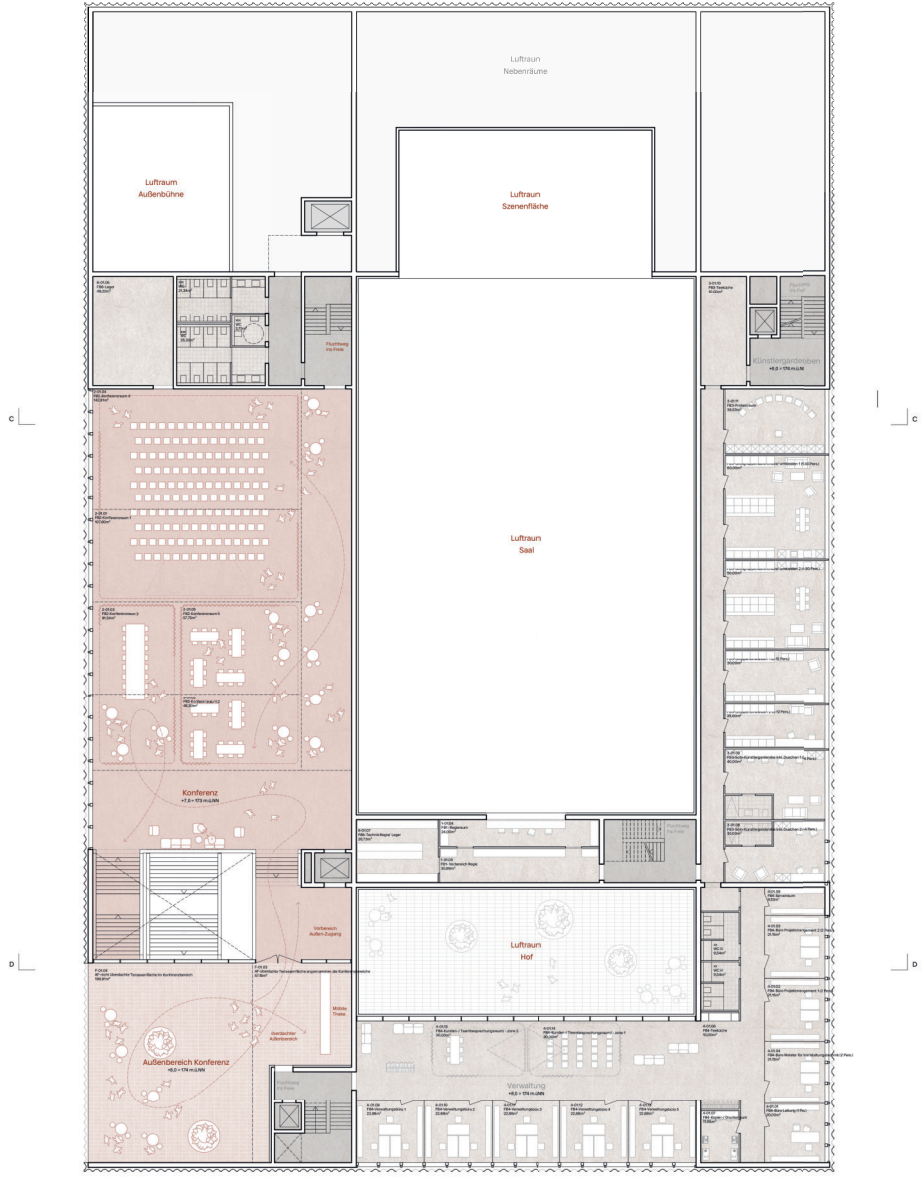


City Forum & Plaza Euskirchen

Planinhalt Grundriss - Verwaltung und Künstler Ebene
Leistungsphase Wettbewerb
Maßstab/ Größe M 1:200 / A1
Datum 27.05.2025

RIEHLE KOETH GmbH + Co KG
Schlossstraße 70 70176 Stuttgart
riehlekoeth.com


RIEHLE KOETH

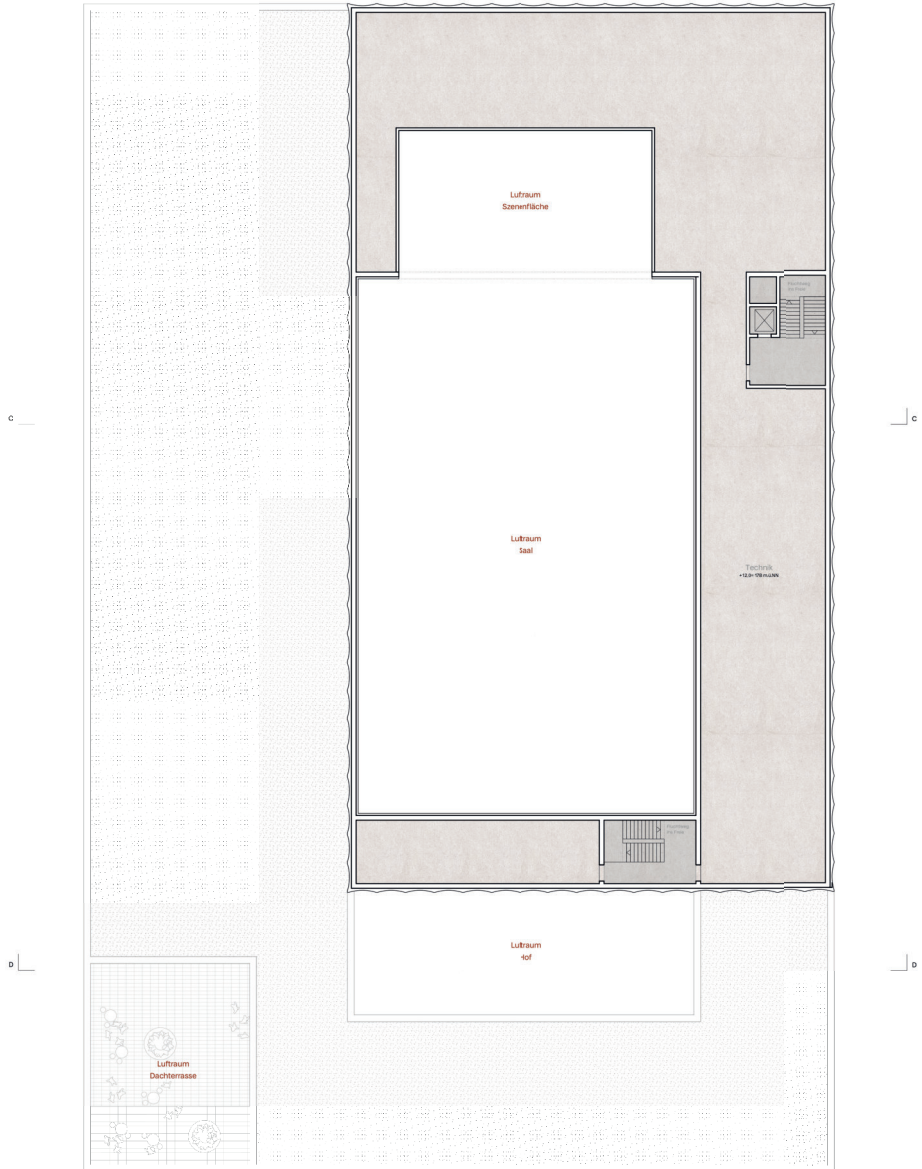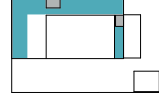

City Forum & Plaza Euskirchen

Planinhalt Grundriss - Technik Ebene
Leistungsphase Wettbewerb
Maßstab/ Größe M 1:200 / A1
Datum 27.05.2025

RIEHLE KOETH GmbH + Co KG
Schlossstraße 70 70176 Stuttgart
riehlekoeth.com

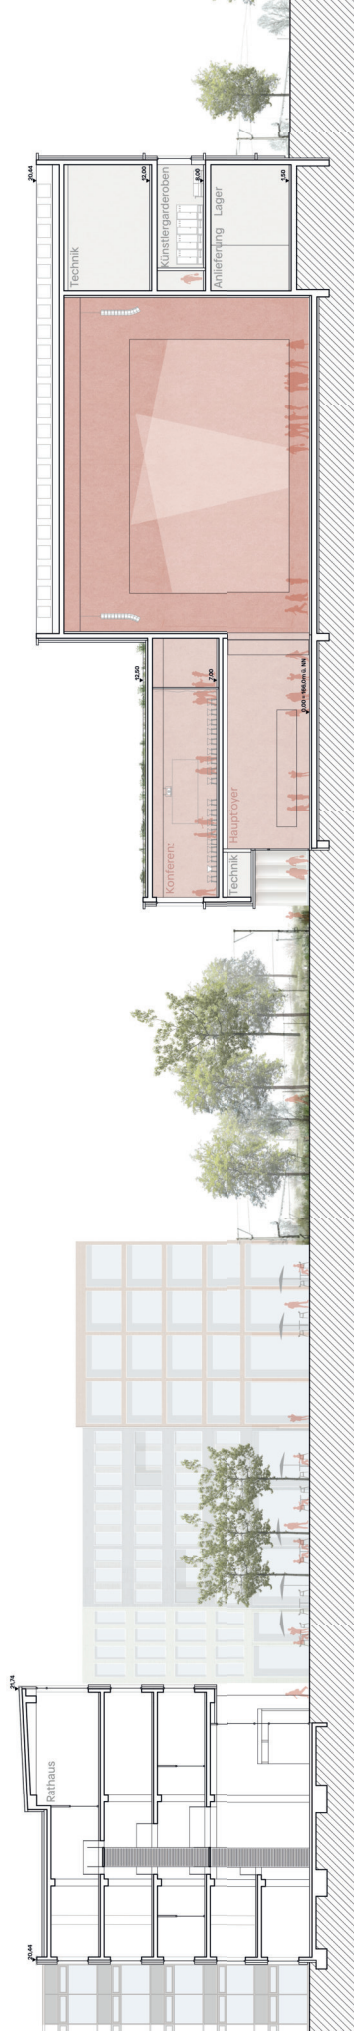

Schnitt C-C M 1:200 - Stand Wettbewerf




Ansicht Süd-Ost M 1:200 - Stand Wettbewerf

City Forum & Plaza Euskirchen

Planinhalt Schnitt/ Ansicht
 Leistungsphase Wettbewerf
 Maßstab/ Größe M 1:200 / A1
 Datum 27.05.2025

RIEHLE KOETH GmbH + Co KG
 Schlossstraße 70 70176 Stuttgart
 riehlekoeth.com

RIEHLE KOETH

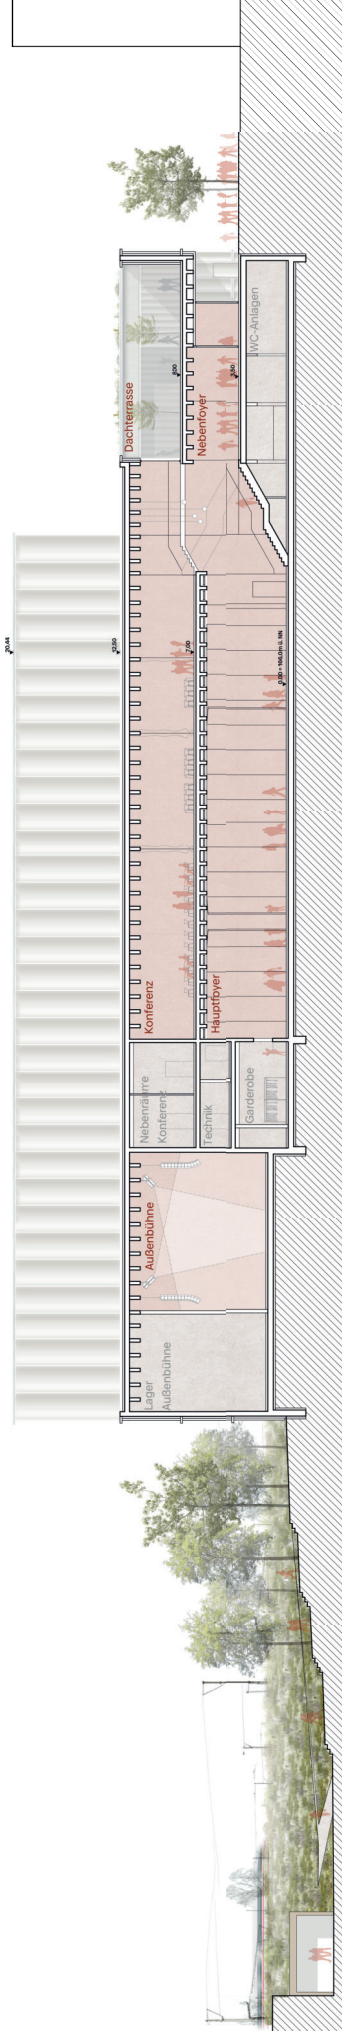

Schnitt B-B M 1:200 - Stand Wettbewerb



Ansicht Süd-West M 1:200 - Stand Wettbewerb

City Forum & Plaza Euskirchen

Planinhalt Schnitt/ Ansicht
 Leistungsphase Wettbewerb
 Maßstab/ Größe M 1:200 / A1
 Datum 27.05.2025

RIEHLE KOETH GmbH + Co KG
 Schlossstraße 70 70176 Stuttgart
 riehlekoeth.com

RIEHLE KOETH



Schnitt D-D M 1:200 - Stand Wettbewerf




Ansicht Nord-West M 1:200 - Stand Wettbewerf

City Forum & Plaza Euskirchen

Planinhalt Schnitt/ Ansicht
 Leistungsphase Wettbewerf
 Maßstab/ Größe M 1:200 / A1
 Datum 27.05.2025

RIEHLE KOETH GmbH + Co KG
 Schlossstraße 70 70176 Stuttgart
 riehlekoeth.com

RIEHLE KOETH

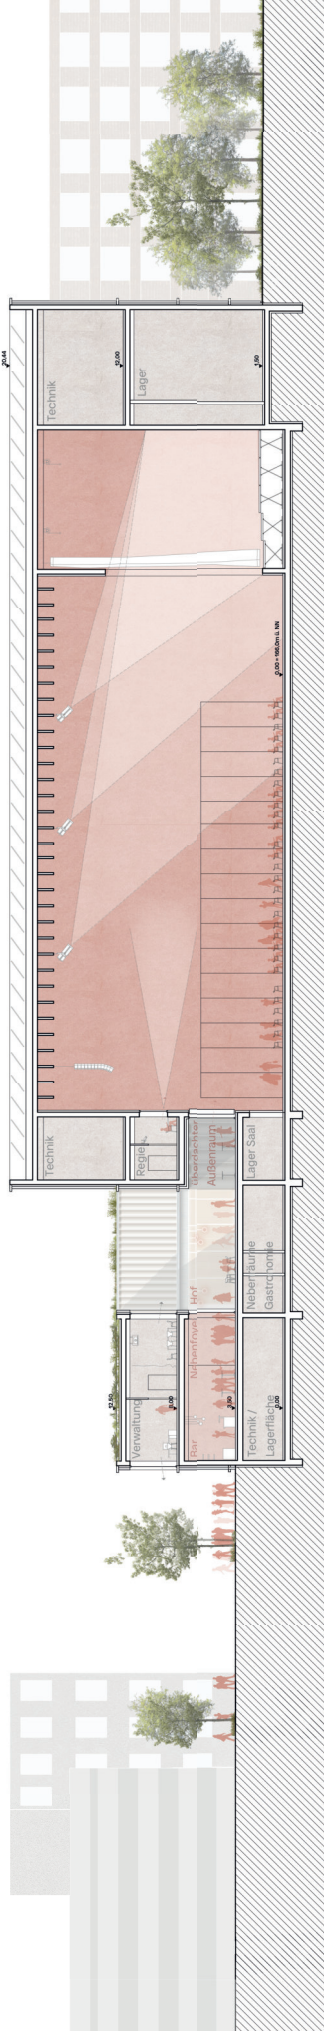

Schnitt A-A M 1:200 - Stand Wettbewerb





Ansicht Nord-Ost M 1:200 - Stand Wettbewerb

City Forum & Plaza Euskirchen

Planinhalt Schnitt/ Ansicht
 Leistungsphase Wettbewerb
 Maßstab/ Größe M 1:200 / A1
 Datum 27.05.2025

RIEHLE KOETH GmbH + Co KG
 Schlossstraße 70 70176 Stuttgart
 riehlekoeth.com

RIEHLE KOETH

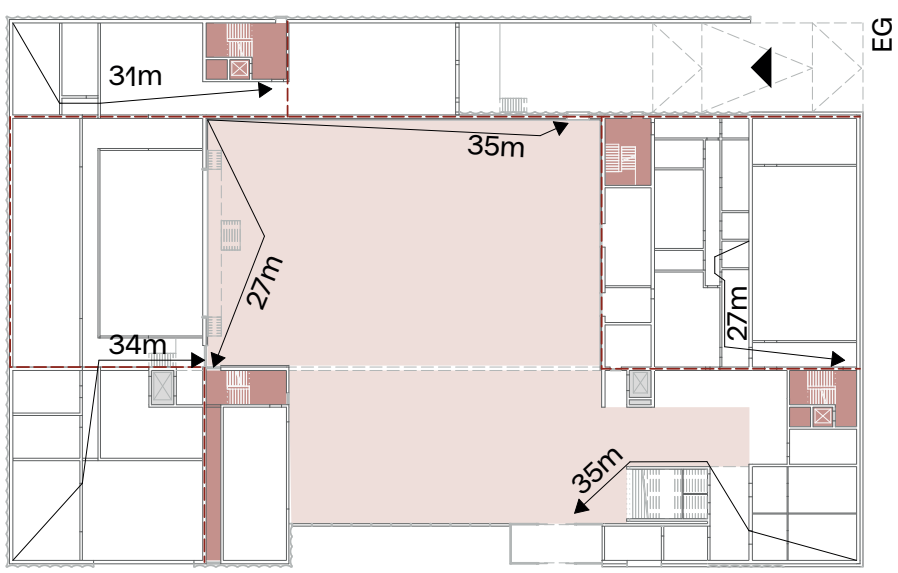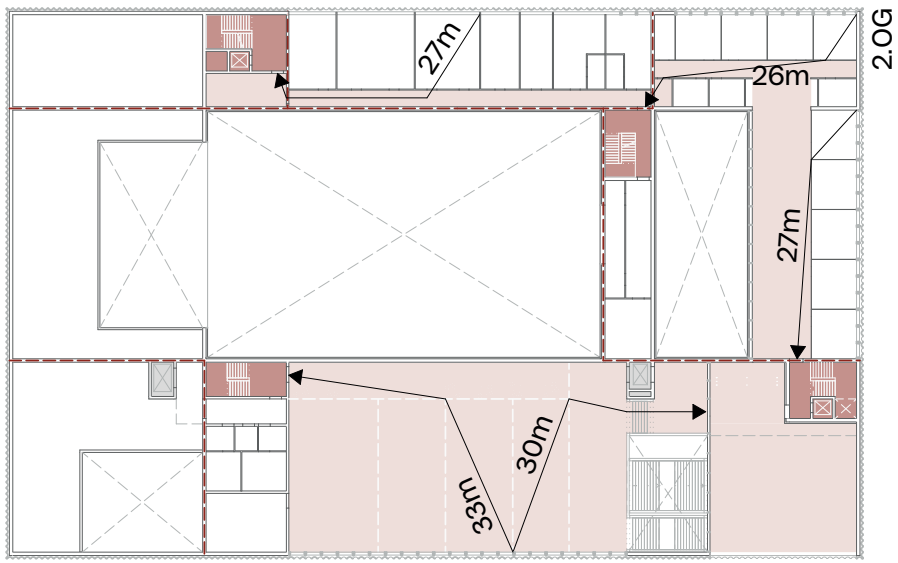

Brandabschnitte



Fluchtweglängen



Fluchttreppenhäuser



öffentlich zugängliche Bereiche


City Forum & Plaza Euskirchen

Planinhalt Brandschutzkonzept
 Leistungsphase Wettbewerb
 Maßstab/ Größe - / A1
 Datum 27.05.2025


RIEHLE KOETH GmbH + Co KG
 Schlossstraße 70 70176 Stuttgart
 riehlekoeth.com

RIEHLE KOETH


südlich orientierte PV-Anlagen

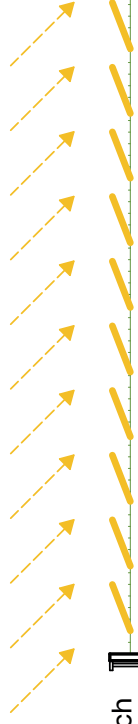

intensiv begrüntes Retentionsdach
Kühlung durch Verdunstung

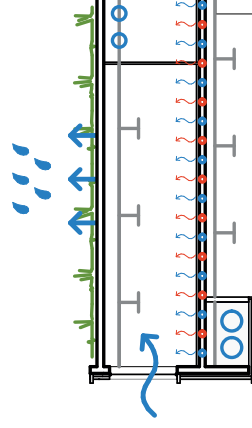


unterstützende
natürliche Belüftung

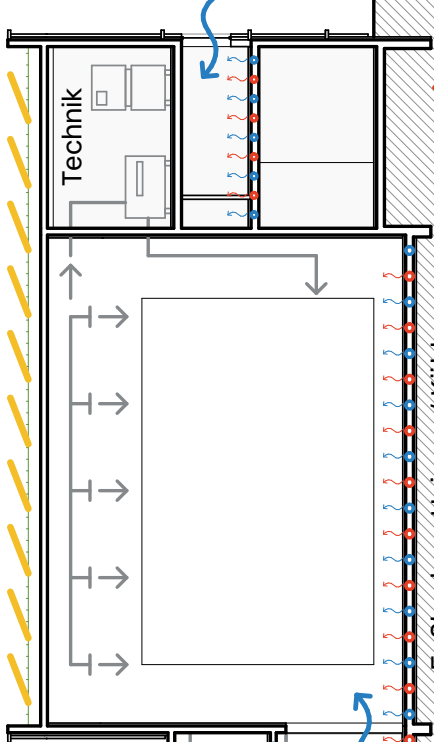

maschinelle Belüftung
für Großveranstaltungen

natürliche Belüftung
über Türen/ Fenster/ Klappen

Fußboden - Heizung/ Kühlung

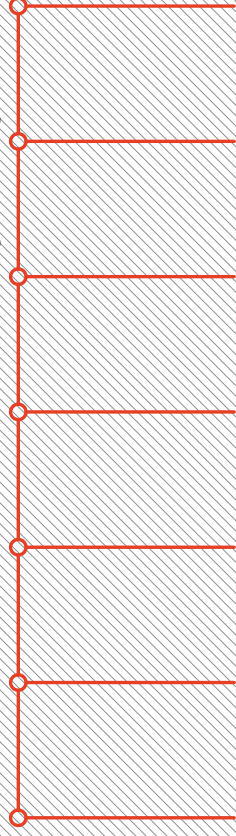

Geothermie unter Gebäudegründung
Erdreich als Wärmequelle

Wärmeerzeugung
durch zentrale WP
Fernwärme
Übergabestation



Wärmepumpe als
nachhaltiges Heizsystem



Freiraum und Gebäude
besser integriert



Photovoltaikmodule
kombiniert mit Gründächern



Biodiversität für ein
zukunftsfähiges Quartier und
natürliche Kühlung



Wärmeregewinnung für
maximale Energieeffizienz



Versickerungsfähiger Belag im
Quartier

City Forum & Plaza Euskirchen


Planinhalt Energiekonzept
Leistungsphase Wettbewerb
Maßstab/ Größe - / A1
Datum 27.05.2025

RIEHLE KOETH GmbH + Co KG
Schlossstraße 70 70176 Stuttgart
riehlekoeth.com

RIEHLE KOETH

vorgefertigte Holz-Skelettbauweise für eine kürzere Bauzeit

auskragender Träger aus Massivholz für größere Wenderadien

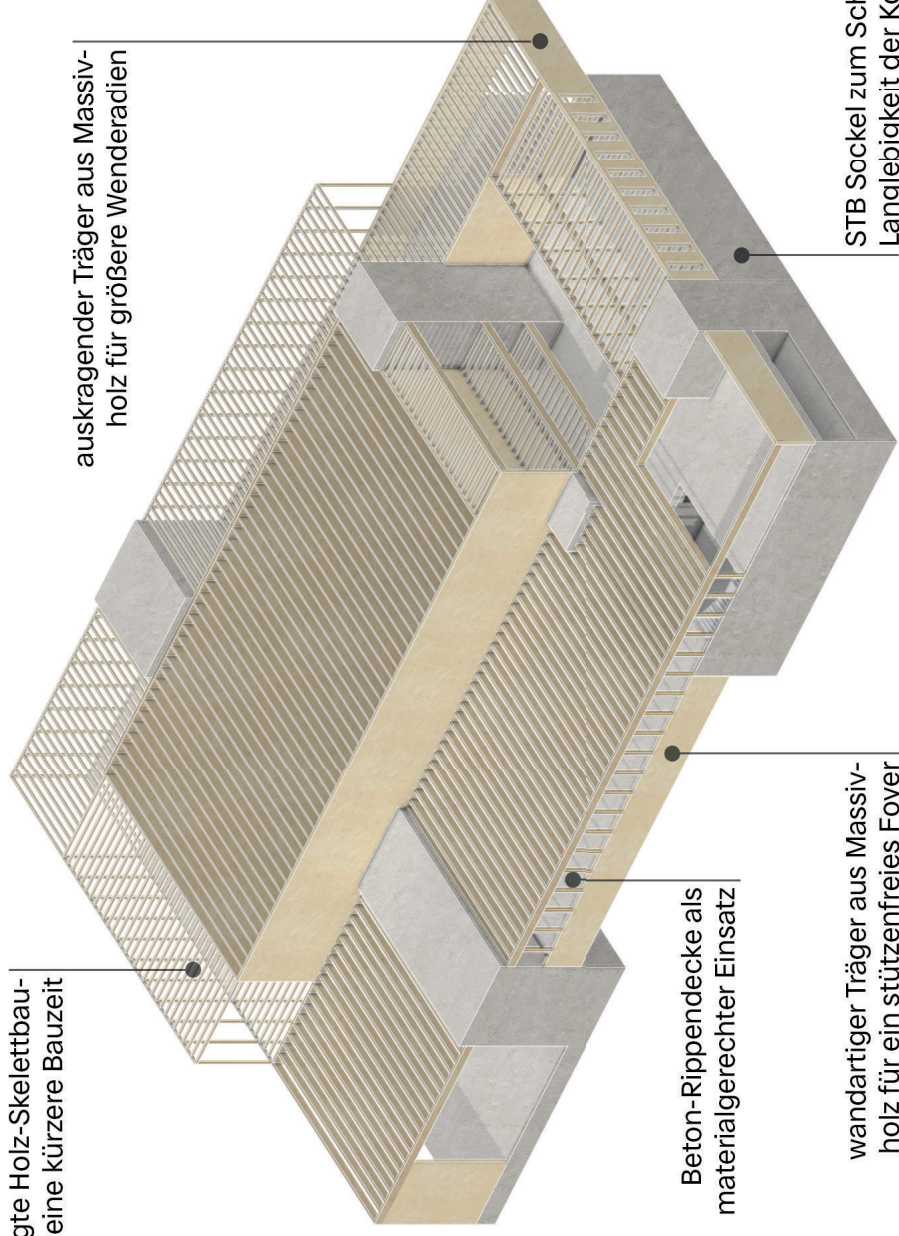

Beton-Rippendecke als materialgerechter Einsatz

wandartiger Träger aus Massivholz für ein stützenfreies Foyer

STB Sockel zum Schutz und für Langlebigkeit der Konstruktion

City Forum & Plaza Euskirchen

Planinhalt Tragwerkskonzept
Leistungsphase Wettbewerb
Maßstab/ Größe - / A1
Datum 27.05.2025