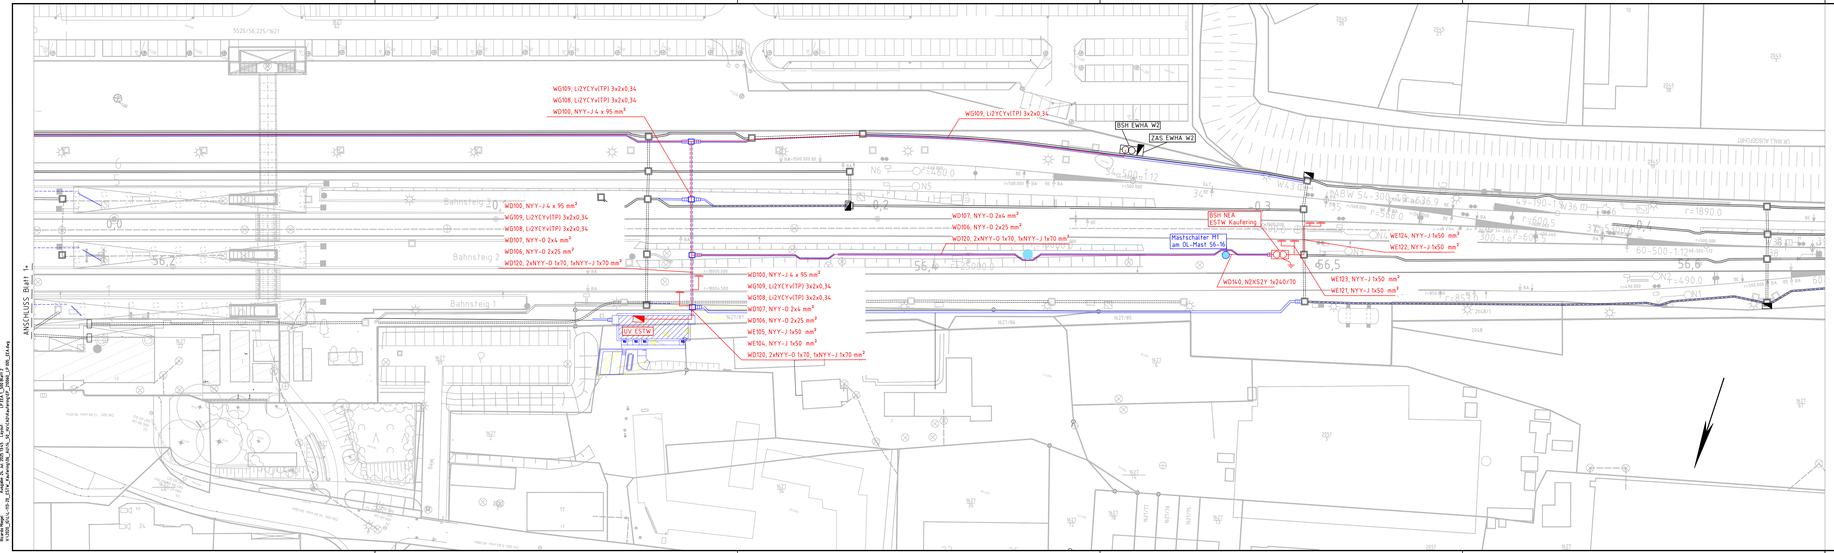

Legende

- Bestand
- Ergänzung Bestand (Ortsbesichtigung/Bestandsaufnahme)
- Neubau/Änderung
- Rückbau
- äußere Grenze der vorhabenträgereigenen Grundstücke
- tangierende Planung DB S&S (nachrichtliche Darstellung)
- Verrohrung/Gleisquerung
- Betonkabelkanal
- Nutzung vorh. Kabelführungssysteme (Kabeltrog, Querungen, Verrohrungen)
- KS — Kabelschacht mit Einführungsbausatz und Schachtnummer
- AVT
- Kabelflexrohr zur Einführung in KV/AVT

Erläuterungen

- x mm² — Kabel mit Typ-/Querschnittsangabe
- TE — Tiefenerder, Anschluß mit NYY-J 1x50 mm², R_{ie} ≤ 10 Ω
- GE — Gleiserdung, Anschluß an nichtisolierte Schiene mit DB zugelassenen Anschlußsystem (z.B. "AR 60 DA")
- GE — Gleiserdung, Anschluß an nichtisolierte Schiene mit DB zugelassenen Anschlußsystem und Abdeckblech
- Z 120 NS GE — Schienenverbinder mit NAIS(Y)YY-O 1x110 mm²
- NS-Verteilung

Legende:

- Neubau
- Bestand
- Rückbau
- Planung Dritter

Gilt nur für die Ausschreibung!

Index	Änderungen bzw. Ergänzungen	Name	Datum

Prüfvermerke

Die Übereinstimmung der Zeichnung mit der Ausführung bestätigt:

für den Auftragnehmer
Gr/. Datum, Unterschrift

für die DB Infrago AG
Gr/. Datum, Unterschrift

Interoperabilität geprüft (betrifft Strecke)

Datum — geprüft / genehmigt

Datum — geprüft / genehmigt

Datum — geprüft / genehmigt

Eisenbahn-Bundesamt

Freigabe zur bautechnischen Prüfung

Gr/. Datum, Unterschrift
Prüfingenieur

gleichgestellt mit Prüfexemplaren — geprüft / genehmigt

Datum

Freigabe der Ausführungsunterlagen
☐ mit Regelungen durch ARB
Freigabe-Nr.: t.xx.x.x-xXxX-xx /

Gr/. Datum, Unterschrift (BVB)
Genehmigung zur Bauausführung

Gr/. Datum, Unterschrift

Lageplanskizze

Auftragnehmer:	Planverfasser:	Plan-Nr.: Blatt 2 von 2
PLABIS INGENIEURGESELLSCHAFT mbH & Co. KG, Lagerhofstraße 4, D-04103 Leipzig, T: +49 341 4882750-0 Fax-19, Leitg. der TGA 2025: Dr. ges. R. Mengel, Gr/. Datum, Unterschrift	PLABIS INGENIEURGESELLSCHAFT mbH & Co. KG, Lagerhofstraße 4, D-04103 Leipzig, T: +49 341 4882750-0 Fax-19, Leitg. der TGA 2025: Dr. ges. R. Mengel, Gr/. Datum, Unterschrift	Auftrag-Nr.: G.016.18.0244

	Datum	Name
gez.:	11.06.2025	Mengel
bearb.:	11.06.2025	Mengel
gepr.:	11.06.2025	Leonhardt

Bauherr: DB InfraGO AG, Sachgebiet S&S Süd, I.NI.S-W.W.S-D, Viktoriastr. 3, 86150 Augsburg

Projektgesellschaft

Plan-Nr.: Anlage 3.3.11

Planart: Ausschreibung

Planzeichen:

Blattgr.: 1350 x 297

Maßstab: 1:500

ESTW Kaufering

Lageplan EEA, Bl. 2–
km 56,163 bis 56,639

Einwirkungen (Lastfestlegen):

Höhen- / Koordinatensystem:

Projekt:

Erng ESTW Kaufering

Ersatzneubau / Erneuerung

Bauwerksnummer				Brückennummer	Barcode
Strecke	Streckenkilometer		Kennzahl		
5520	x	km 56,163 – km 56,639	x		