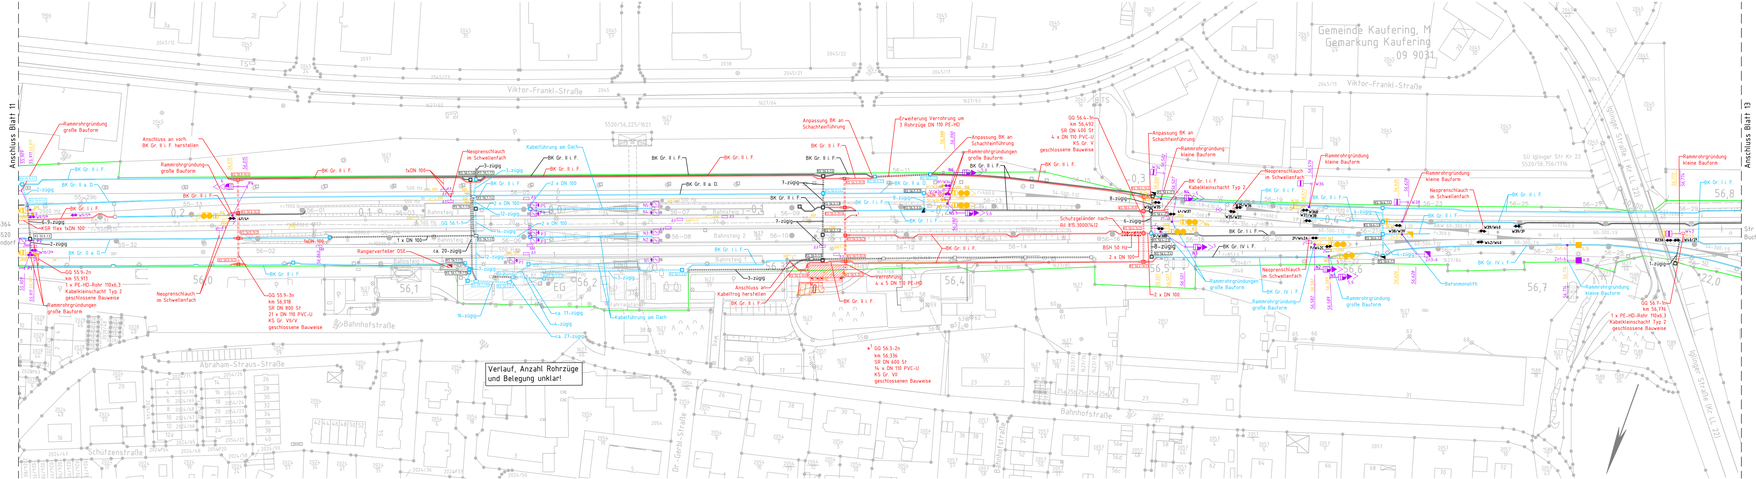

Legende

- Bestand
- Neubau/Änderung
- Rückbau
- äußere Grenze der vorhabenträgereigenen Grundstücke
- Nutzung vorhandene Anlage
- geplante technische Ausrüstung (nachrichtliche Darstellung)
- geplante Signalstandorte (nachrichtlich Darstellung)
- Gleisschaltmittel (nachrichtlich Darstellung)
- Kabelkanal
- Kabelschacht mit Einführungsbausatz und anschließendem Kabelkanal
  - Kabelschacht Nr.:
  - Einführungsbausatz Typ C
  - Entsteinungsbausatz Typ B
- Querung/Verrohrung
- Randwegverbau
- Entwässerungsanlage (Bestand)
- Böschungstreppe

BK	Kabelkanal (Beton)
GFK	Kabelkanal (GFK)
LR	Leerrohr
KS	Kabelschacht
GQ	Gleisquerung
SQ	Straßenquerung

Gilt nur für die Ausschreibung!

Index	Änderungen bzw. Ergänzungen	Name	Datum

Prüfvermerke

Die Übereinstimmung der Zeichnung mit der Ausführung bestätigt:

für den Auftragnehmer
(Ort, Datum, Unterschrift)

für die DB Netz AG
(Ort, Datum, Unterschrift)

Vorgeprüft (geprüft Genehmigte Stelle)

Datum geprüft / genehmigt

Datum geprüft / genehmigt

Datum geprüft / genehmigt

Eisenbahn-Bundesamt

Freigabe zur bautechnischen Prüfung

(Ort, Datum, Unterschrift)

Prüfingenieur

gleichgestellt mit Prüfexemplaren geprüft / genehmigt

Datum

Freigabe der Ausführungsunterlagen

☐ mit Regelungen durch den BVB

Freigabe-Nr.: XXXX-XXXX-XX /

(Ort, Datum, Unterschrift BVB)

Genehmigung der Bauaufsichtsbehörde

(Ort, Datum, Unterschrift)

Lageplanskizze

Kaufering
Landsberg am Lech
Buchloe
Leeder
Pitzling
Eresing
Penzing
Landsberg
Lechwehr
Lechwehrkanal
Lechkanal
Lechkanal
Lech