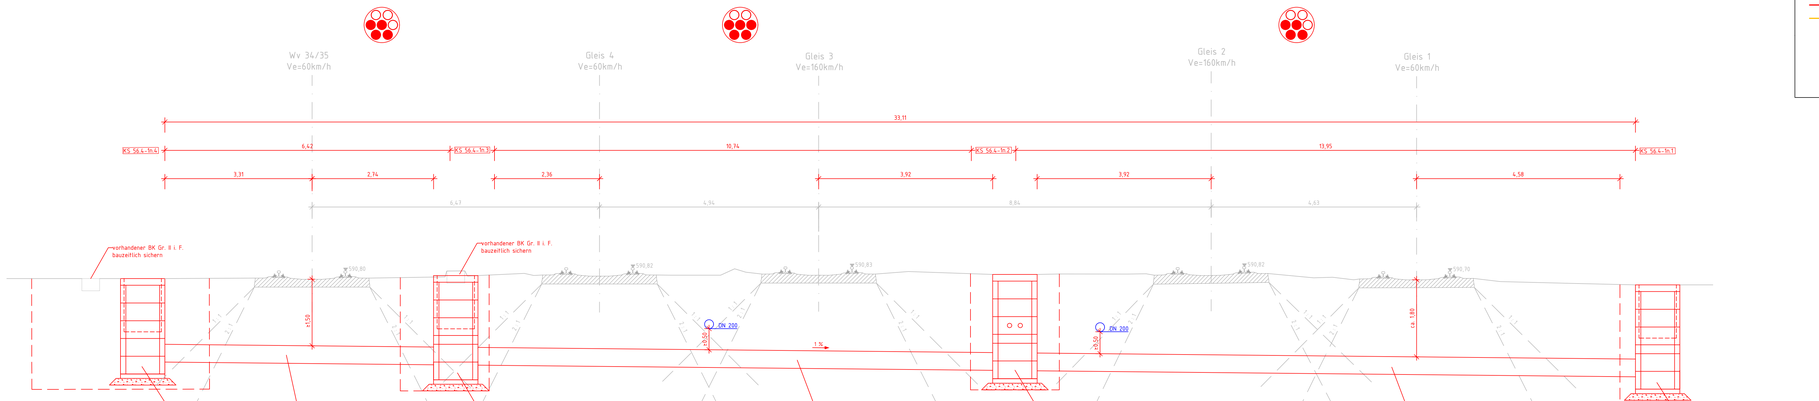
Wv 34/35
Ve=60km/h
Gleis 4
Ve=60km/h
Gleis 3
Ve=160km/h
Gleis 2
Ve=160km/h
Gleis 1
Ve=60km/h
33,11
RS 56,4 - h:1
6,42
RS 56,4 - h:3
10,74
RS 56,4 - h:3
13,95
RS 56,4 - h:1
3,31
2,74
2,36
3,92
3,92
4,58
6,67
4,94
8,84
4,63
vorhandener BK Gr. II i. F.
bauzeitlich sichern
vorhandener BK Gr. II i. F.
bauzeitlich sichern
190,80
190,82
190,83
190,82
190,70
DN 200
DN 200
1:10
ca. 180
Gleisquerung in geschlossener Bauweise
1 LR DN 110 x 3,2 PVC-U in
Stahlschutzrohr DN 400 nach Rl 877.2203A03
Ringraum verdämmt
t = 1,50 m unter Schwellenoberkante