



Prinzipskizze Kabeltrogverlegung


- Verlegung Kabeltrog im Randweg

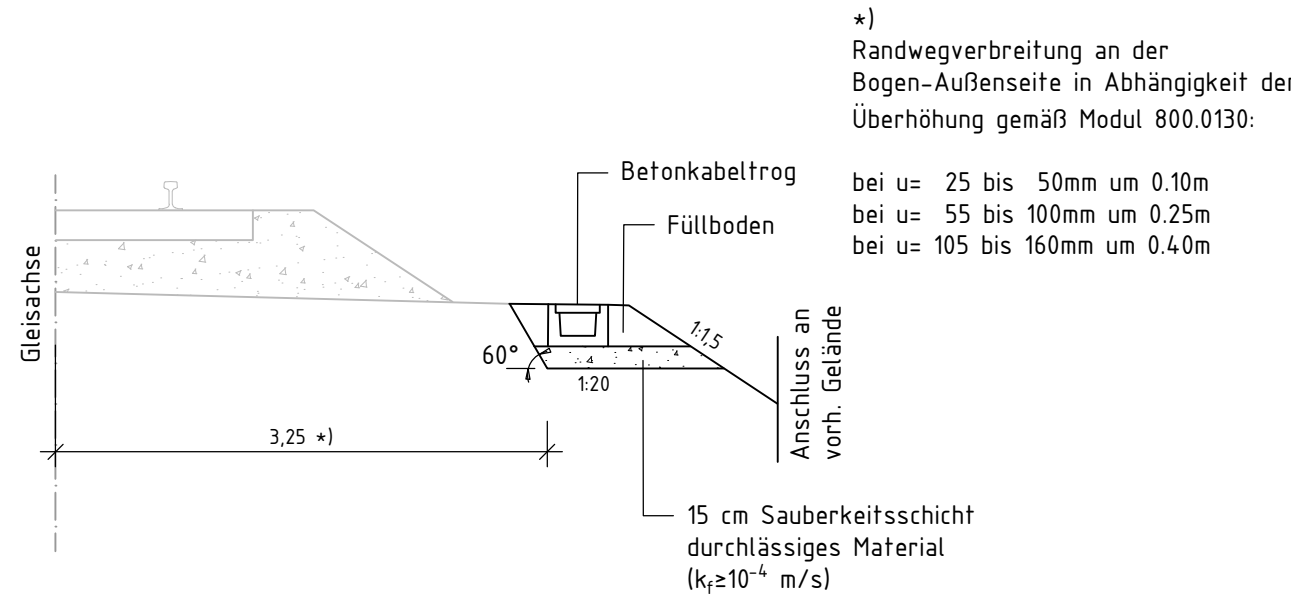

- Kabelverlegung mit Randwegverbau

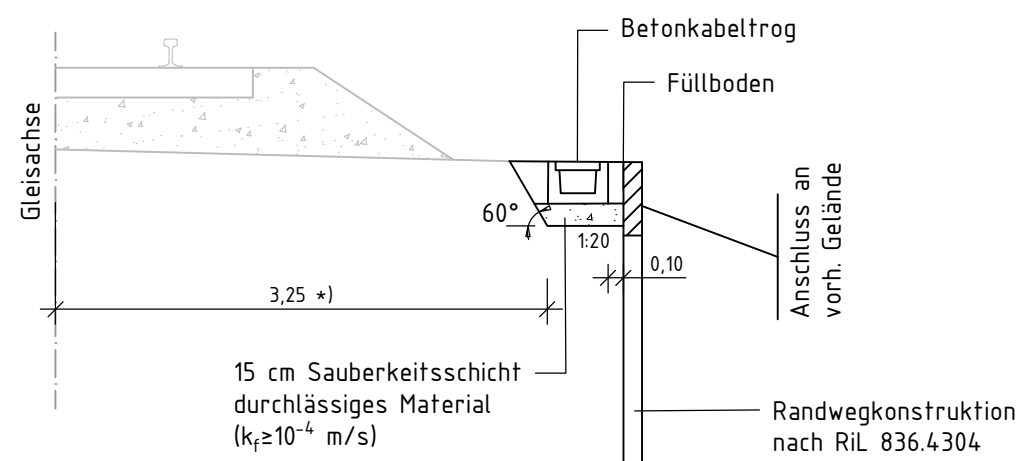


Prinzipskizze Anschluss Kabeltrog an
Kabelaufbauschacht, z. B. Grösse V

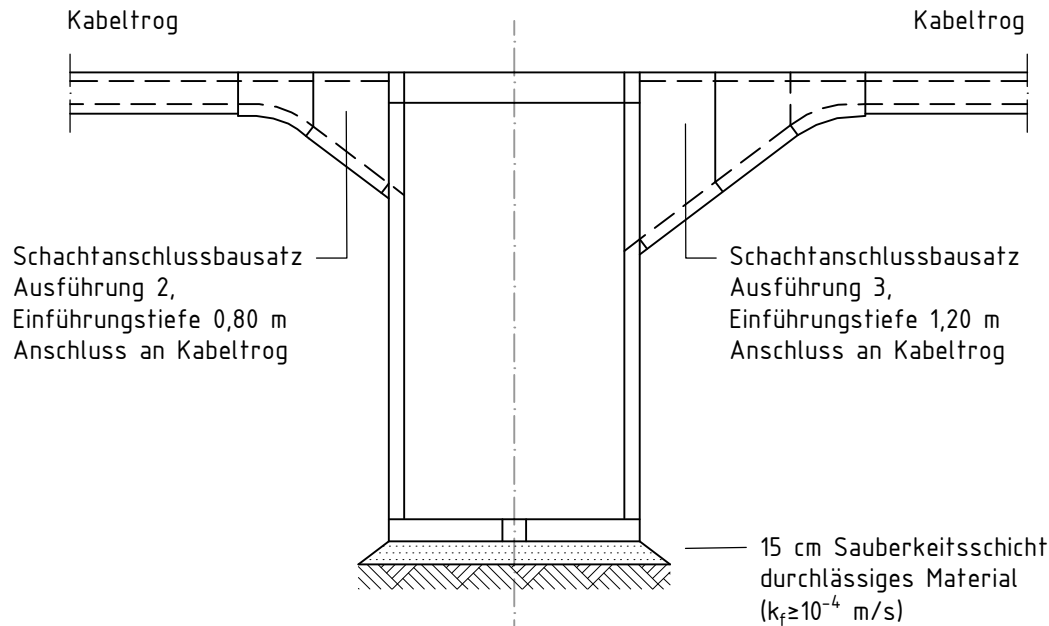


Prinzipskizze Betonkabeltrogführung


- Einbindung in vorhandenen Kabeltrog

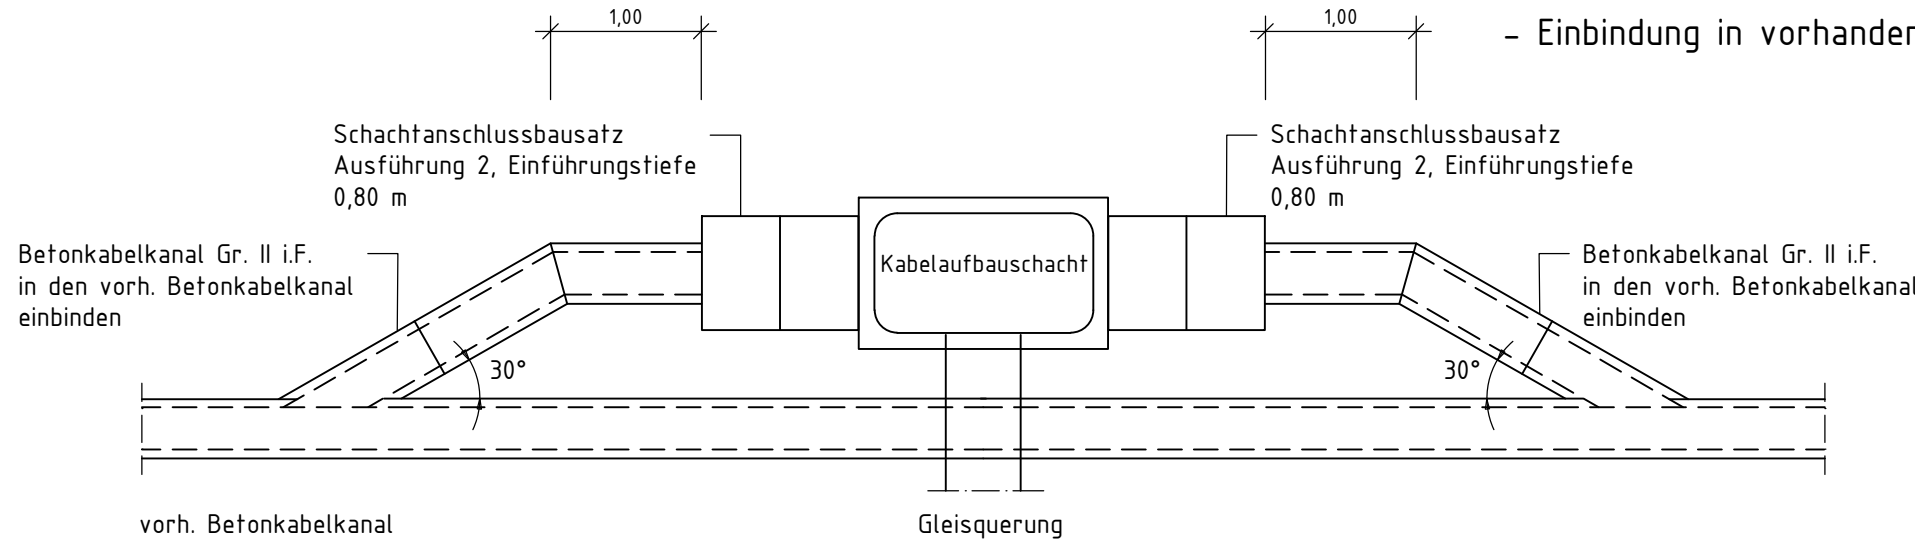

- bei Mastfundamenten und Hindernissen

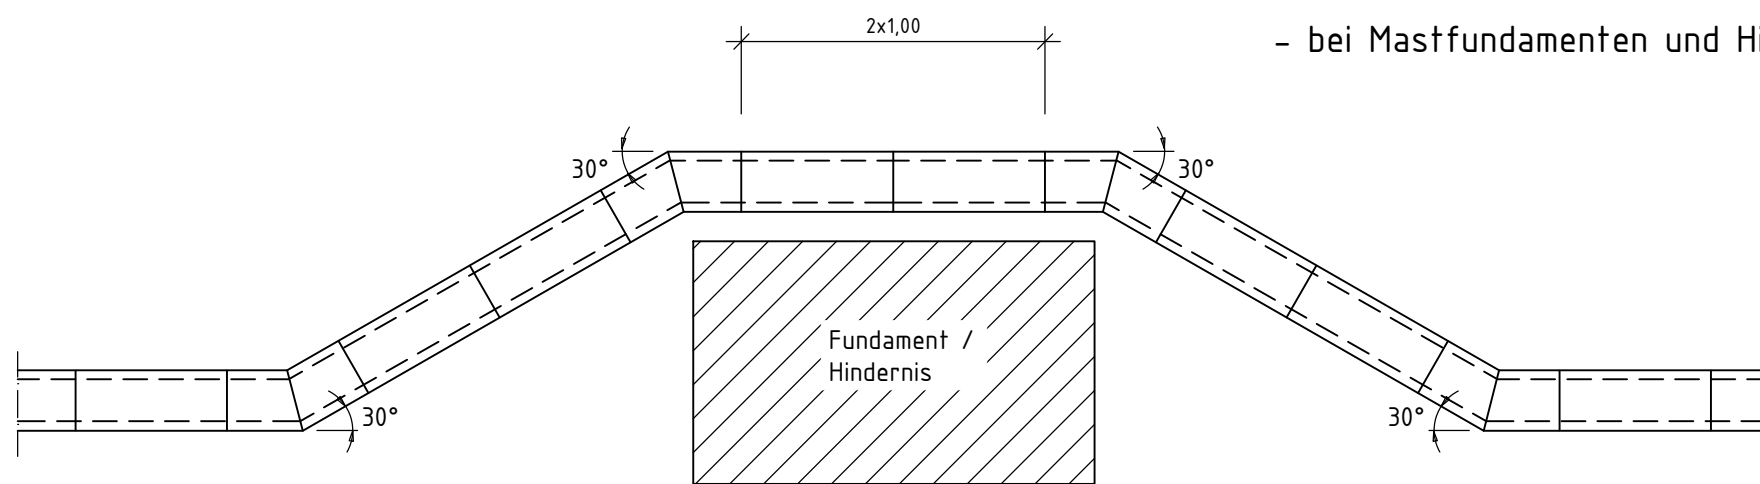

Bemerkung: Die Umleitung / Umfahrung ist den
jeweiligen örtlichen Verhältnissen anzupassen.

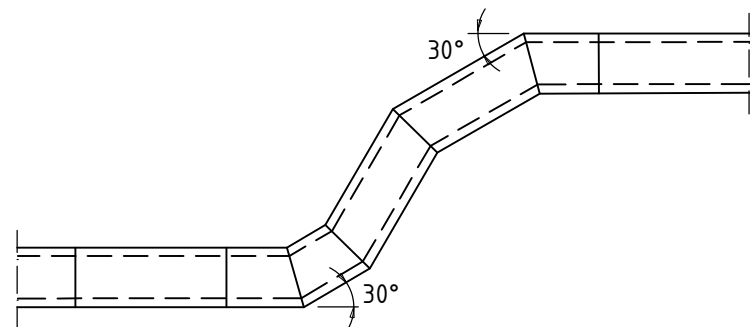

- bei Richtungsänderungen und Abzweigen größer 30°

Gilt nur für die Ausschreibung!

Index:	Änderungen bzw. Ergänzungen	Name:	Datum:
Prüfvermerke			
die Übereinstimmung der Zeichnung mit der Ausführung bestätigt:		Freigabe zur bautechnischen Prüfung	
für den Auftragnehmer Ort, Datum, Unterschrift		Ort, Datum, Unterschrift	
für die DB Netz AG Ort, Datum, Unterschrift		Prüfingenieur	
Interoperabilität geprüft (benannte Stelle)			
Datum geprüft / genehmigt			
Datum geprüft / genehmigt			
Datum geprüft / genehmigt		gleichgestellt mit Prüfexemplaren geprüft / genehmigt	
Datum Eisenbahn-Bundesamt		Datum Freigabe der Ausführungsunterlagen ☐ mit Regelungen durch den BVB Freigabe-Nr.: Lxx-x-xxx-xx / Ort, Datum, Unterschrift (BVB) Genehmigung zur Bauausführung Ort, Datum, Unterschrift	
Lageplanskizze:			
Auftragnehmer: PLABIS INGENIEURGESELLSCHAFT mbH & Co. KG Lagerhofstraße 4 D- 04103 Leipzig Tel. +49 341 495779-0 Fax-19 Leipzig, den tt.mm.jjjj Ort, Datum, Unterschrift		Planverfasser: Emch+Berger GmbH Ingenieure und Planer Halle/S. Niederlassung Leipzig Wintergartenstraße 12 04103 Leipzig Leipzig, den tt.mm.jjjj Ort, Datum, Unterschrift	
Bauherr: DB InfraGO DB InfraGO Regionalbereich Süd 1.1A-S-N-AUG-P Victoriastraße 3 86150 Augsburg		Projektgesellschaft:	
Maßstab: o. M.		ESTW Kaufering Prinzipskizze Kabeltrogverlegung	
Projekt: Erng ESTW Kaufering Ersatzneubau / Erneuerung			
Bauwerksnummer		Brückennummer	Barcode
Strecke	Kilometer	Kennzahl	
5520	x km km	x	