




Schnitt A-A
M 1:100

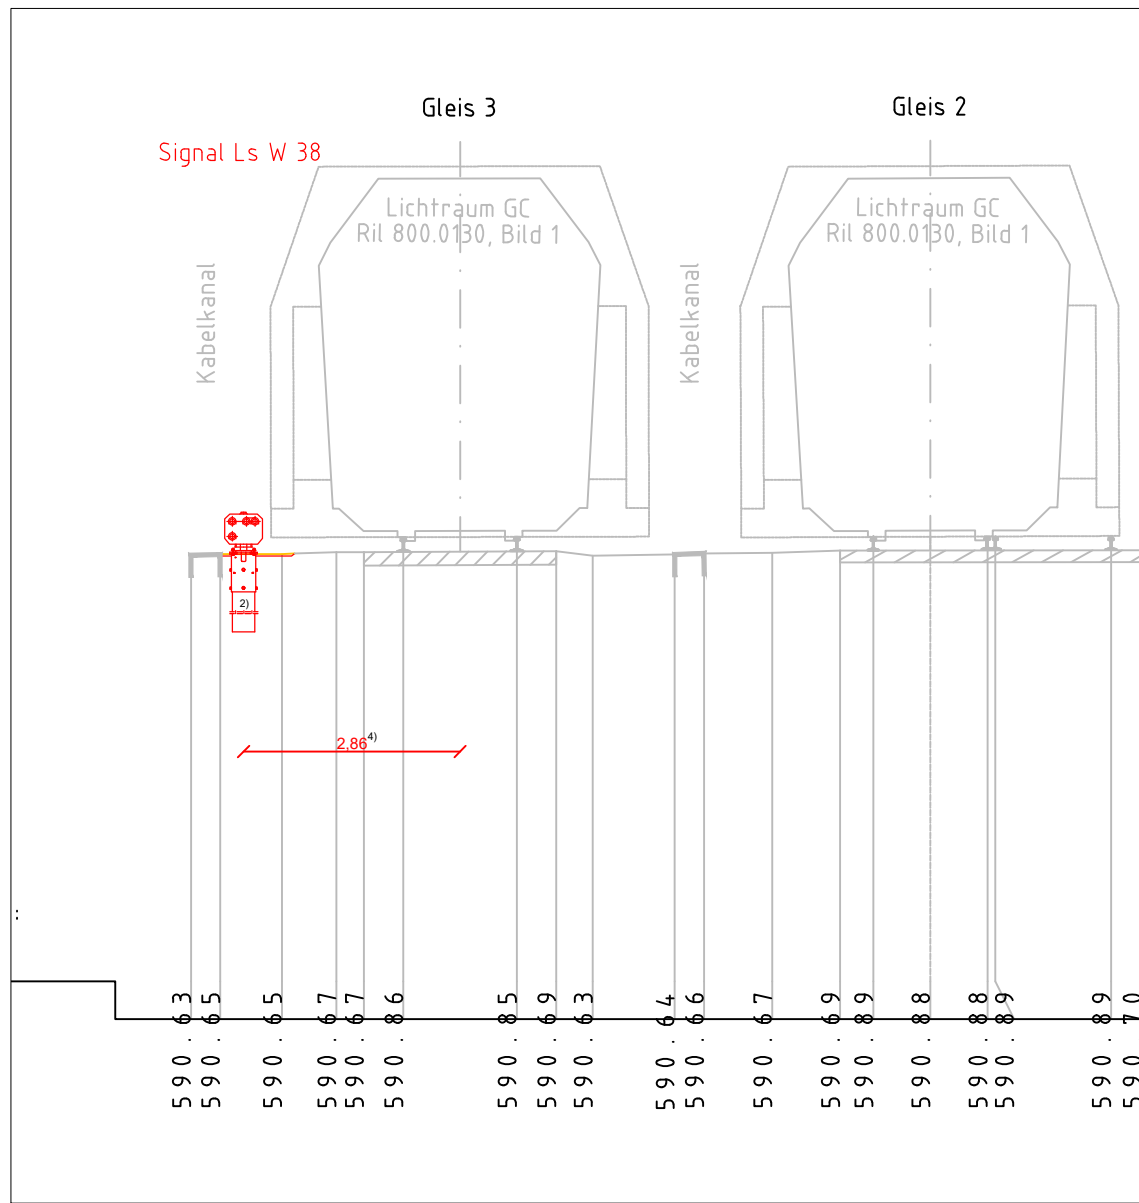


Detail - kleine Bauform
M 1:25 [mm]

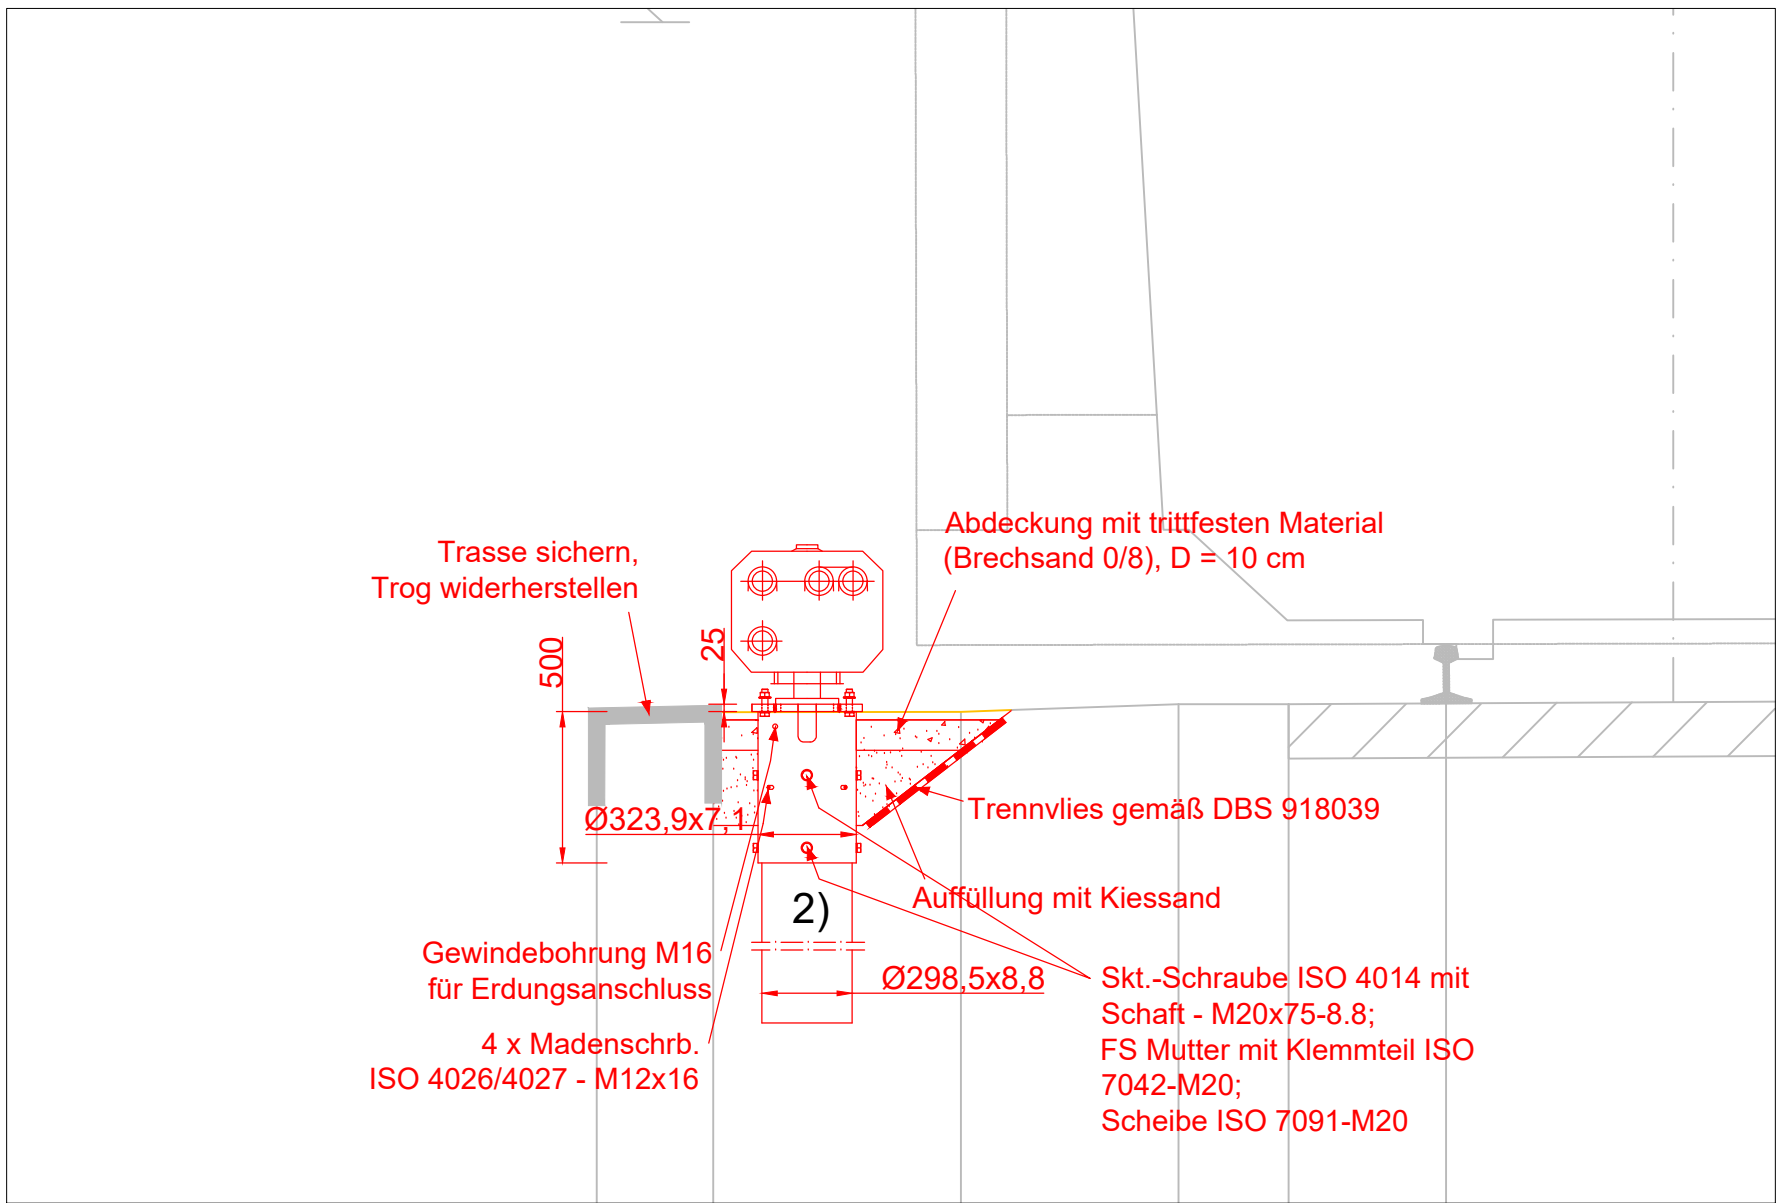

Lageplan
M 1:200

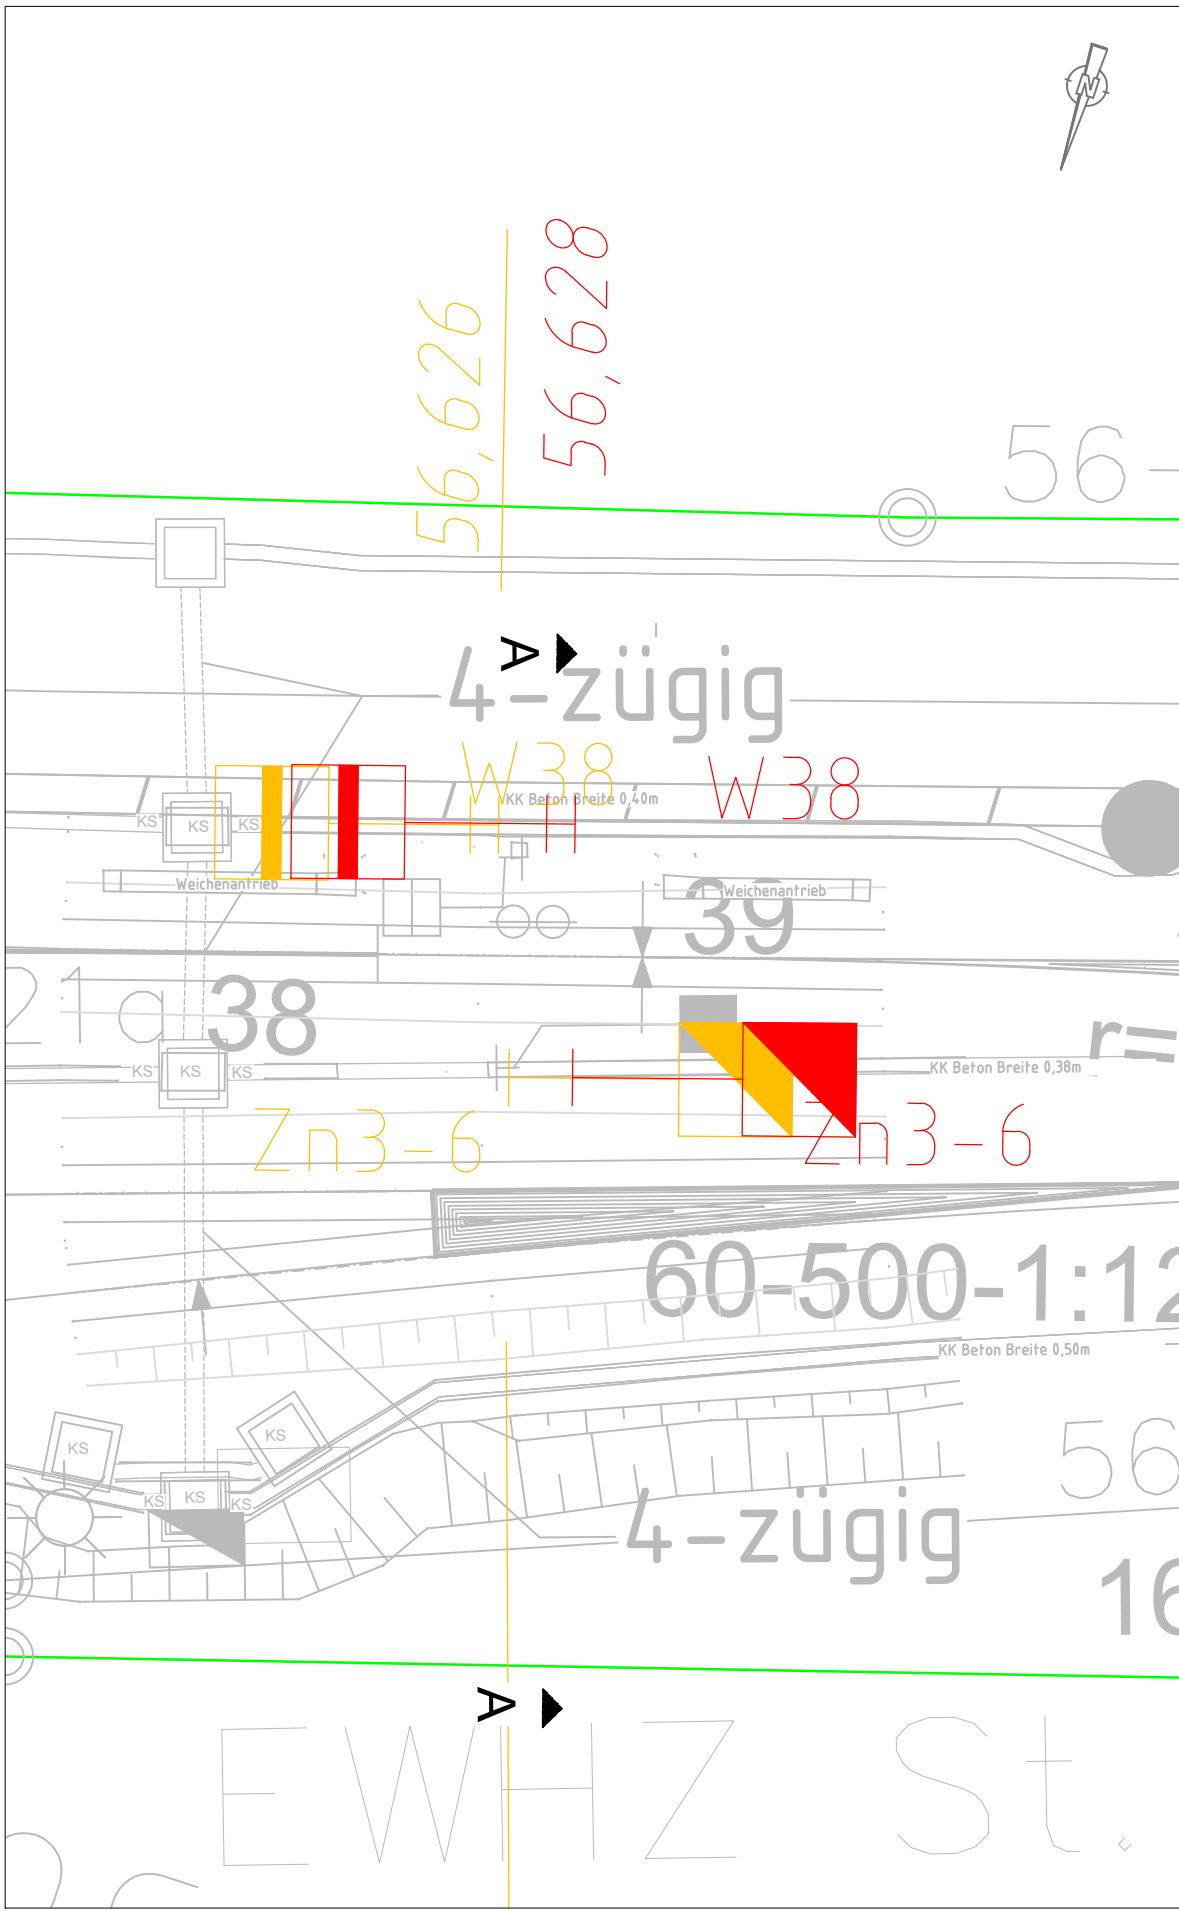

Schnitt B-B
M 1:100 [mm]

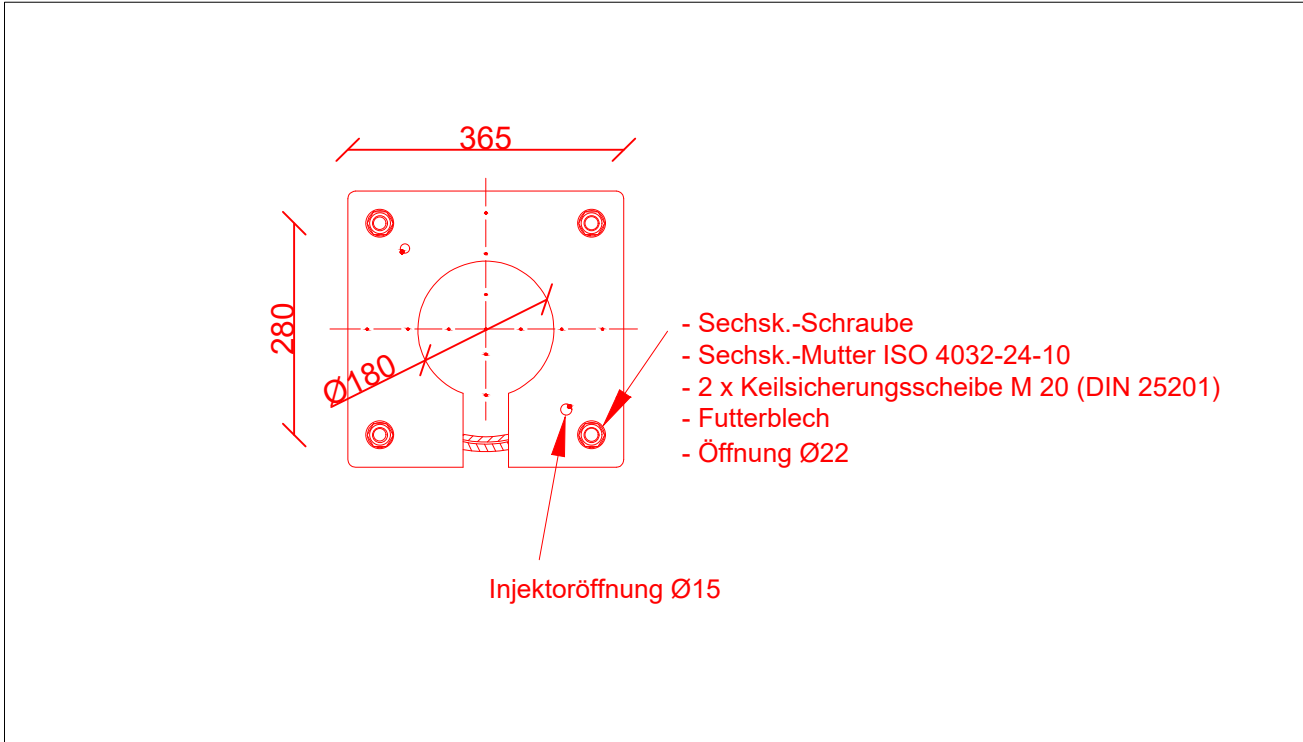

Rammgründung mit Mastfußadapter kleine Bauform (kB)
Einbauanweisung : S 8240.25.xt
Regelzeichnung (Rz) [Gebrauchsmustergeschützt] : S 8240.28

Legende:

- Bestand
- DB-Grenzen
- Neubau
- Rückbau

Bemerkungen:

- Vermessung:** ANGERMEIER INGENIEURE i PARK Klingholz 16, 97232 Giebelstadt, Tel.+49 (9334) 94 34 00 als Planungsgrundlage, Querprofile und Lagepläne
- Baugrundgutachten:** Geotechnischer Bericht (Vorabzug; Auszug 15.08.2024)
- Konstruktion:** Zulassung für Mastfußadapter der kleinen Bauform vom Typ 2 (Stand 26.07.2021) der BBL Bahnbau Lüneburg GmbH als Bauart zur Anwendung an Strecken der Eisenbahnen des Bundes
- Grobtechnologie:**
 - Baugrube und Verlegeplanum herstellen
 - Rammgründung mit Mastfußadapter kleine Bauform (kB)
 - Ø 323,9 x 8,8 mm
 - l = 3000 mm, ggf. Lockerungsbohrung
 - Stahlkonstruktion; Werkstoff S355
 - Korrosionsschutz; nach DIN EN ISO 1461 –feuerverzinkt–
 - Mastfußadapter 8240.153
 - Herstellen Standplatz
 - Aufstellen des Signals
- Angaben zum Signalmast und Abstand zur Gleisachse gemäß Signalmast-Tabelle obere Lichtpunkthöhe: 225 mm
- nach RII800.0130, Anhang 3, Zweigleisiger Streckenquerschnitt auf Erdkörper, Ves160km/h

Gilt nur für die Ausschreibung!

Index:		Änderungen bzw. Ergänzungen		Name:		Datum:																			
Prüfvermerke																									
die Übereinstimmung der Zeichnung mit der Ausführung bestätigt:				Freigabe zur bautechnischen Prüfung																					
für den Auftragnehmer Ort, Datum, Unterschrift				Ort, Datum, Unterschrift																					
für die DB Netz AG Ort, Datum, Unterschrift				Prüfingenieur																					
Interoperabilität geprüft (benannte Stelle)																									
Datum				geprüft / genehmigt																					
Datum				geprüft / genehmigt																					
Datum				geprüft / genehmigt																					
Eisenbahn-Bundesamt				gleichgestellt mit Prüfexemplaren Datum Freigabe der Ausführungsunterlagen ☐ mit Regelungen durch den BVB Freigabe-Nr.: l.xx-x-x(xx)-xx /																					
				Ort, Datum, Unterschrift (BVB) Genehmigung zur Bauausführung																					
				Ort, Datum, Unterschrift																					
Lageplanskizze:																									
Auftragnehmer: PLABIS INGENIEURGESELLSCHAFT mbH & Co. KG Lagerhofstraße 4 D-04103 Leipzig Tel. +49 341 495779-0 Fax-19				Planverfasser: Emch+Berger GmbH Ingenieure und Planer Halle/S. Niederlassung Leipzig Wintergartenstraße 12 04103 Leipzig																					
Leipzig, den Ort, Datum, Unterschrift				Leipzig, den Ort, Datum, Unterschrift																					
Bauherr: DB InfraGO Regionalbereich Süd i.A.-S.-N.-AUG-P Victoriastraße 3 86150 Augsburg				Projektgesellschaft:																					
Maßstab:				ESTW Kaufering Signalgründungen Signal Ls W 38 km 56,628																					
Projekt: Erng ESTW Kaufering Ersatzneubau/ Erneuerung																									
<table><tr><td colspan="2">Bauwerksnummer</td><td colspan="2">Brückennummer</td><td colspan="2">Barcode</td></tr><tr><td>Strecke</td><td>Kilometer</td><td>Kennzahl</td><td></td><td></td><td></td></tr><tr><td>5520</td><td>x km 46,817 - km 47,711</td><td>x</td><td></td><td></td><td></td></tr></table>								Bauwerksnummer		Brückennummer		Barcode		Strecke	Kilometer	Kennzahl				5520	x km 46,817 - km 47,711	x			
Bauwerksnummer		Brückennummer		Barcode																					
Strecke	Kilometer	Kennzahl																							
5520	x km 46,817 - km 47,711	x																							