



Schnitt A-A

M 1:100

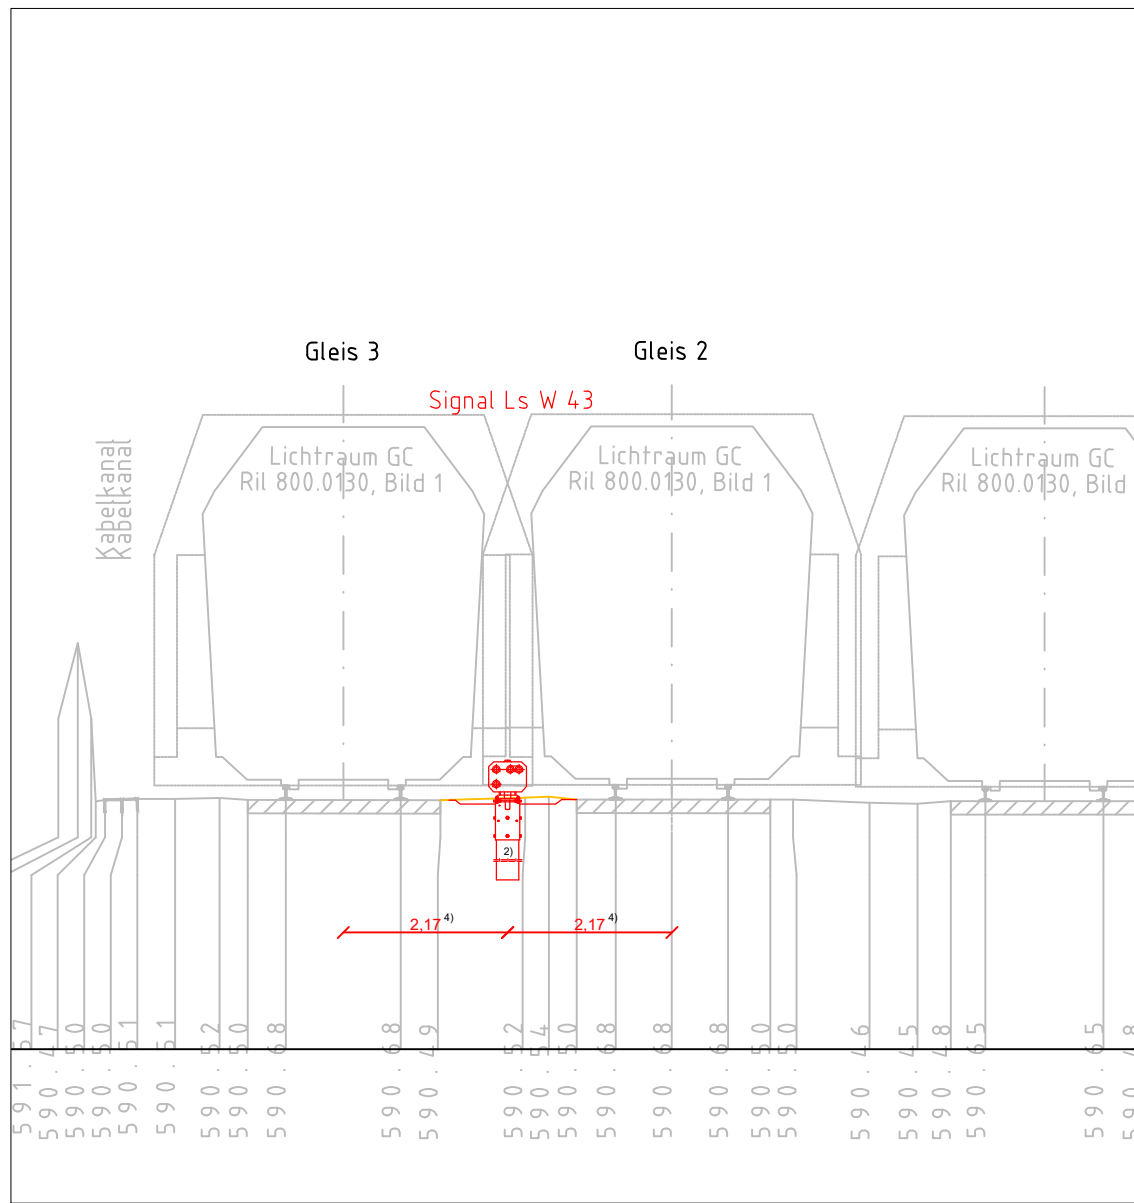


Detail - kleine Bauform

M 1:25 [mm]

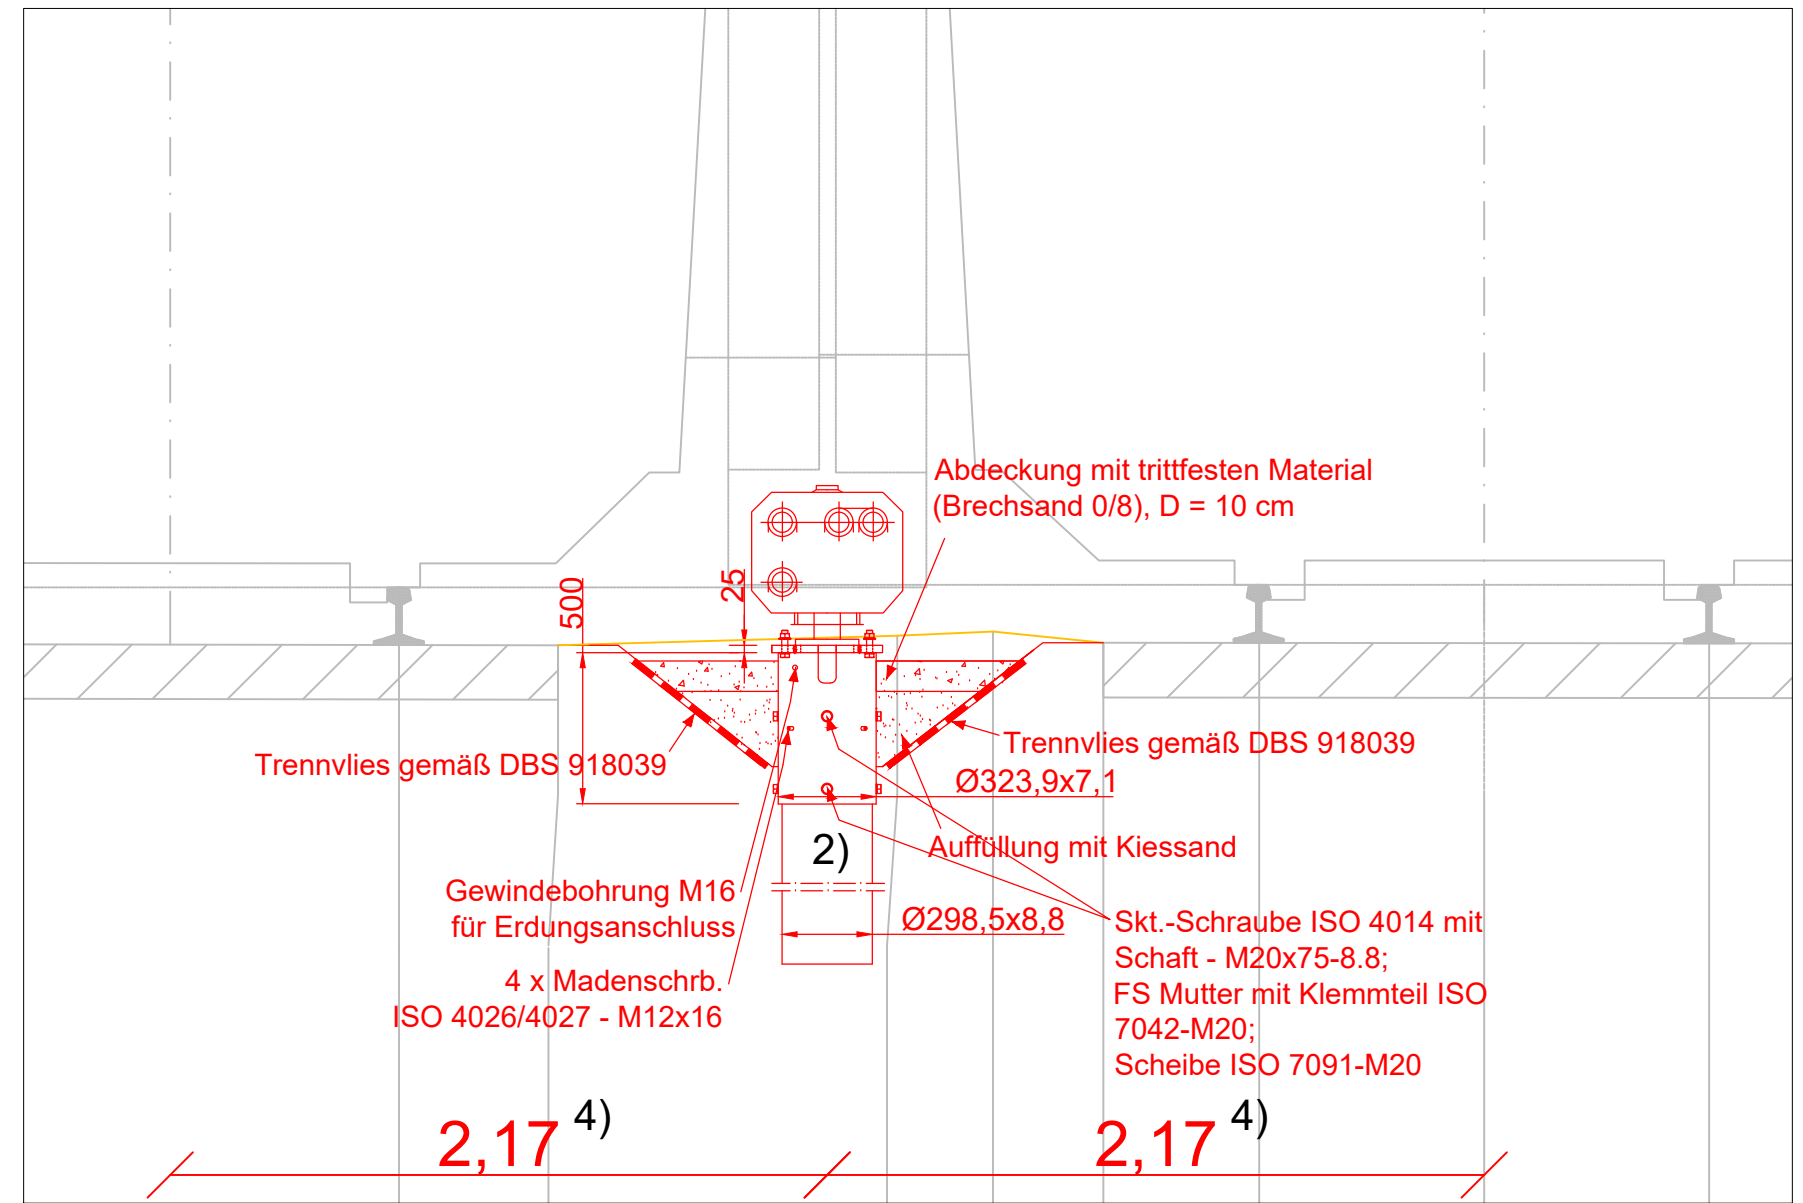


Lageplan

M 1:200

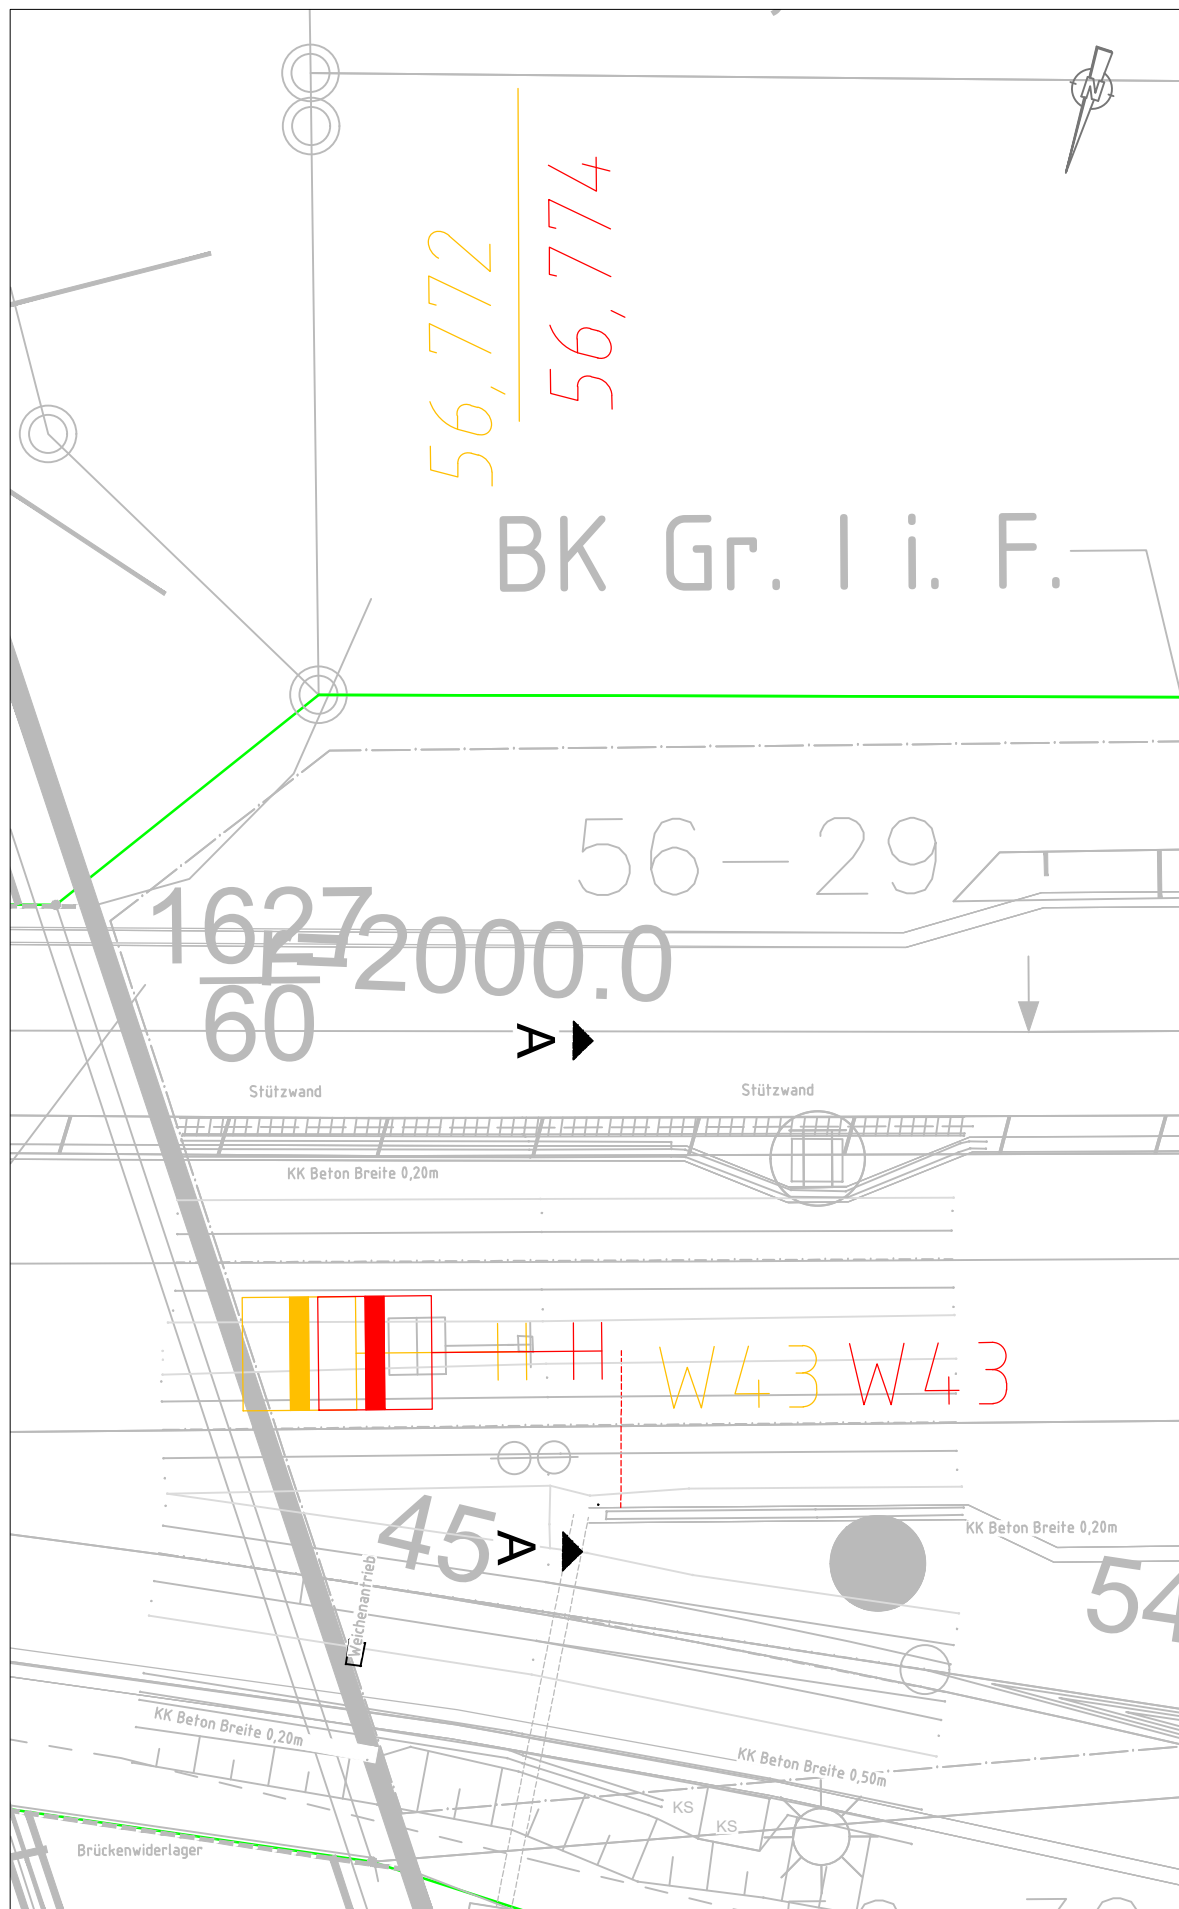

Schnitt B-B
M 1:100 [mm]

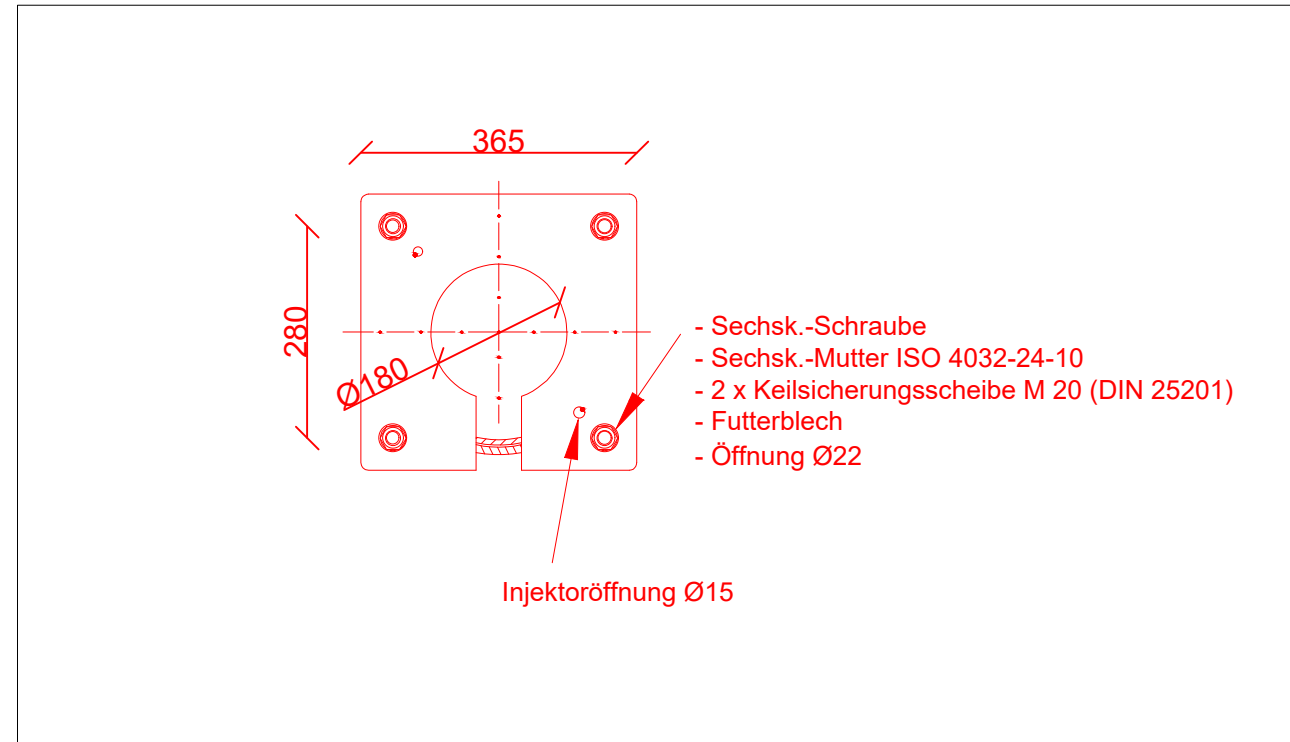

Legende:

- Rammgründung mit Mastfußadapter kleine Bauform (kB)
- | | |
|--|--------------|
| Einbauanweisung : | S 8240.25.xt |
| Regelzeichnung (Rz) [Gebrauchsmustergeschützt] : | S 8240.28 |

- Bestand
- DB-Grenzen
- Neubau
- Rückbau

Bemerkungen:

- 0) Vermessung: INGENIEURE i PARK Klingholz 16,
97232 Giebelstadt, Tel.+49 (9334) 94 34 00 als Planungsgrundlage,
Querprofile und Lagepläne
- 1) Baugrundgutachten: Geotechnischer Bericht (Vorabzug; Auszug 15.08.2024)
- 2) Konstruktion: Zulassung für Mastfußadapter der kleinen Bauform vom Typ 2 (Stand 26.07.2021) der BBL Bahnbau Lüneburg
GmbH als Bauart zur Anwendung an Strecken der Eisenbahnen des Bundes
- 3) Grobtechnologie:
 - Baugrube und Verlegeplanum herstellen
 - Rammgründung mit Mastfußadapter kleine Bauform (kB)
Ø 323,9 x 8,8 mm
l = 3000 mm
 - Stahlkonstruktion; Werkstoff S355
 - Korrosionsschutz; nach DIN EN ISO 1461 -feuerverzinkt-
 - Mastfußadapter 8240.153
 - Herstellen Standplatz
 - Aufstellen des Signals
- 4) Angaben zum Signalmast und Abstand zur Gleisachse gemäß Signalmast-Tabelle obere Lichtpunkthöhe: 225 mm
- 5) nach RII800.0130, Anhang 3, Zweigleisiger Streckenquerschnitt auf Erdkörper, $V_e \leq 160 \text{ km/h}$

Gilt nur für die Ausschreibung!

Index:		Änderungen bzw. Ergänzungen		Name:		Datum:																	
Prüfvermerke																							
die Übereinstimmung der Zeichnung mit der Ausführung bestätigt: für den Auftragnehmer Ort, Datum, Unterschrift für die DB Netz AG Ort, Datum, Unterschrift Interoperabilität geprüft (benannte Stelle) Datum geprüft / genehmigt Datum geprüft / genehmigt Datum geprüft / genehmigt Eisenbahn-Bundesamt				Freigabe zur bautechnischen Prüfung Ort, Datum, Unterschrift Prüfingenieur																			
				gleichgestellt mit Prüfexemplaren Datum Freigabe der Ausführungsunterlagen ☐ mit Regelungen durch den BVB Freigabe-Nr.: I.xx-x-(xx)-xx /																			
				Ort, Datum, Unterschrift (BVB) Genehmigung zur Bauausführung Ort, Datum, Unterschrift																			
Lageplanskizze:																							
Auftragnehmer:  INGENIEURGESELLSCHAFT mbH & Co. KG Lagerhofstraße 4 D-04103 Leipzig Tel. +49 341 493779-0 Fax-19 Leipzig, den Ort, Datum, Unterschrift Bauherr:  DB InfraGO Regionalbereich Süd I/A-S-N-AUG-P Victoriastraße 3 86150 Augsburg				Planverfasser: Emch+Berger GmbH Ingenieure und Planer Halle/S. Niederlassung Leipzig Wintergartenstraße 12 04103 Leipzig Leipzig, den Ort, Datum, Unterschrift Projektgesellschaft: ESTW Kaufering Signalgründungen Signal Ls W 43 km 56,774				Plan-Nr.: Blatt 11 von 21 Auftrag-Nr.: G.016180044 <table><tr><td></td><td>Datum</td><td>Name</td></tr><tr><td>gez.:</td><td>05/2025</td><td>Kreutzer</td></tr><tr><td>bearb.:</td><td>05/2025</td><td>Kreutzer</td></tr><tr><td>gepr.:</td><td>05/2025</td><td>Juratsch</td></tr></table> Plan-Nr.: Anlage 3.3.6 Planart: AUSSCHREIBUNG Planzeichen: Blattgr.: 590 x 500 Einwirkungen (Lastmodelle): Höhen- / Koordinatensystem:					Datum	Name	gez.:	05/2025	Kreutzer	bearb.:	05/2025	Kreutzer	gepr.:	05/2025	Juratsch
	Datum	Name																					
gez.:	05/2025	Kreutzer																					
bearb.:	05/2025	Kreutzer																					
gepr.:	05/2025	Juratsch																					
Maßstab:				ESTW Kaufering Signalgründungen Signal Ls W 43 km 56,774																			
Projekt:				Erng ESTW Kaufering Ersatzneubau/ Erneuerung																			
Bauwerksnummer				Brückennummer		Barcode																	
Strecke		Kilometer		Kennzahl																			
5520		x km 46,817 - km 47,711		x																			