



Schnitt A-A


M 1:100

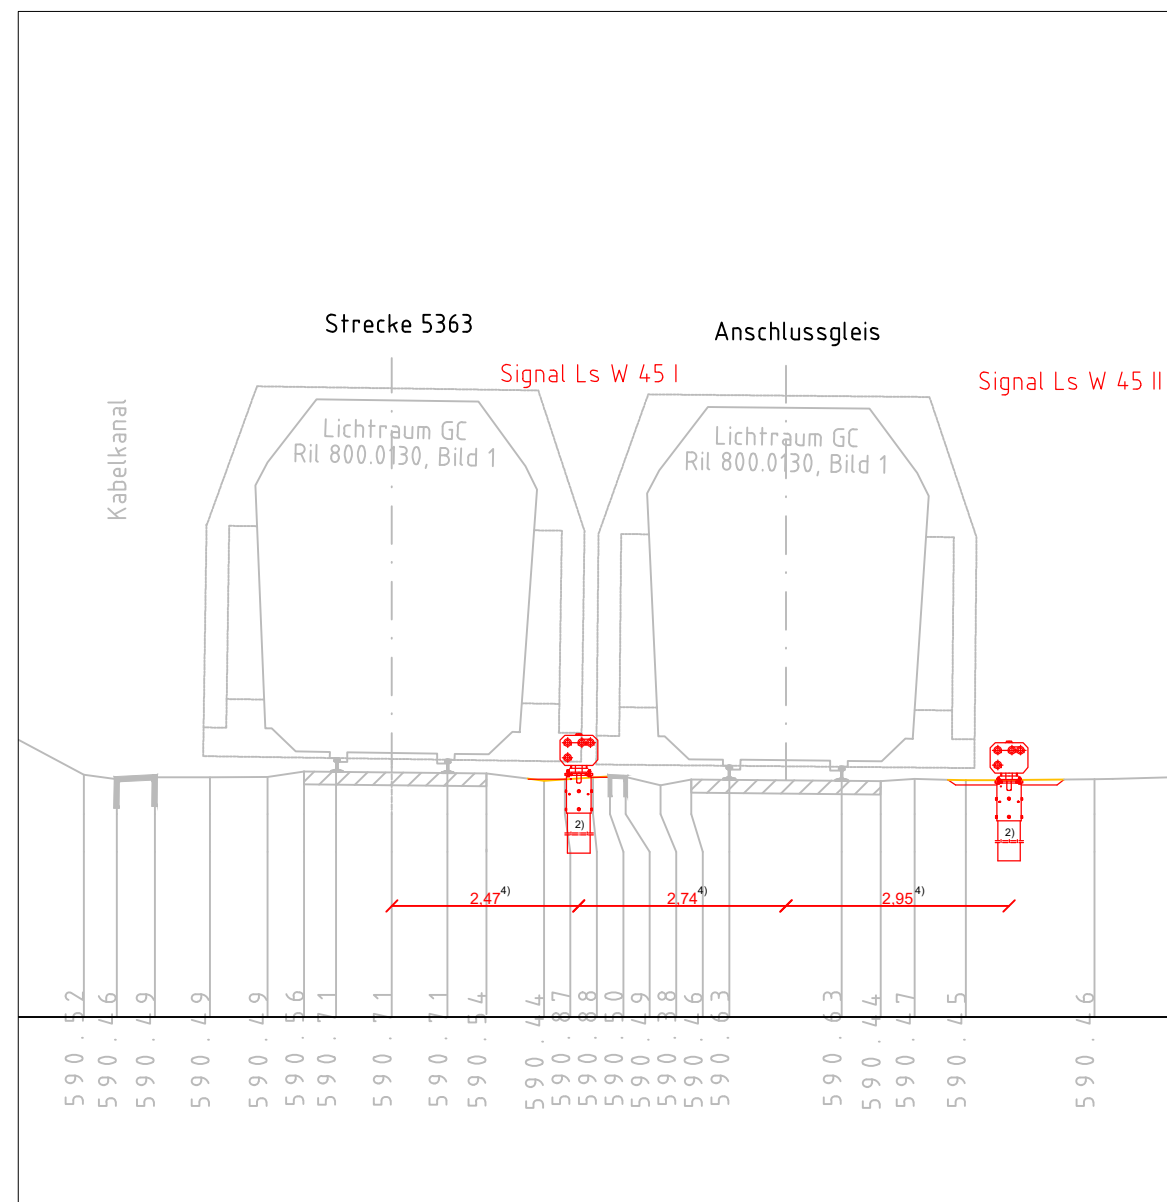

Detail - kleine Bauform (Signal Ls W 45 I)
M 1:25 [mm]

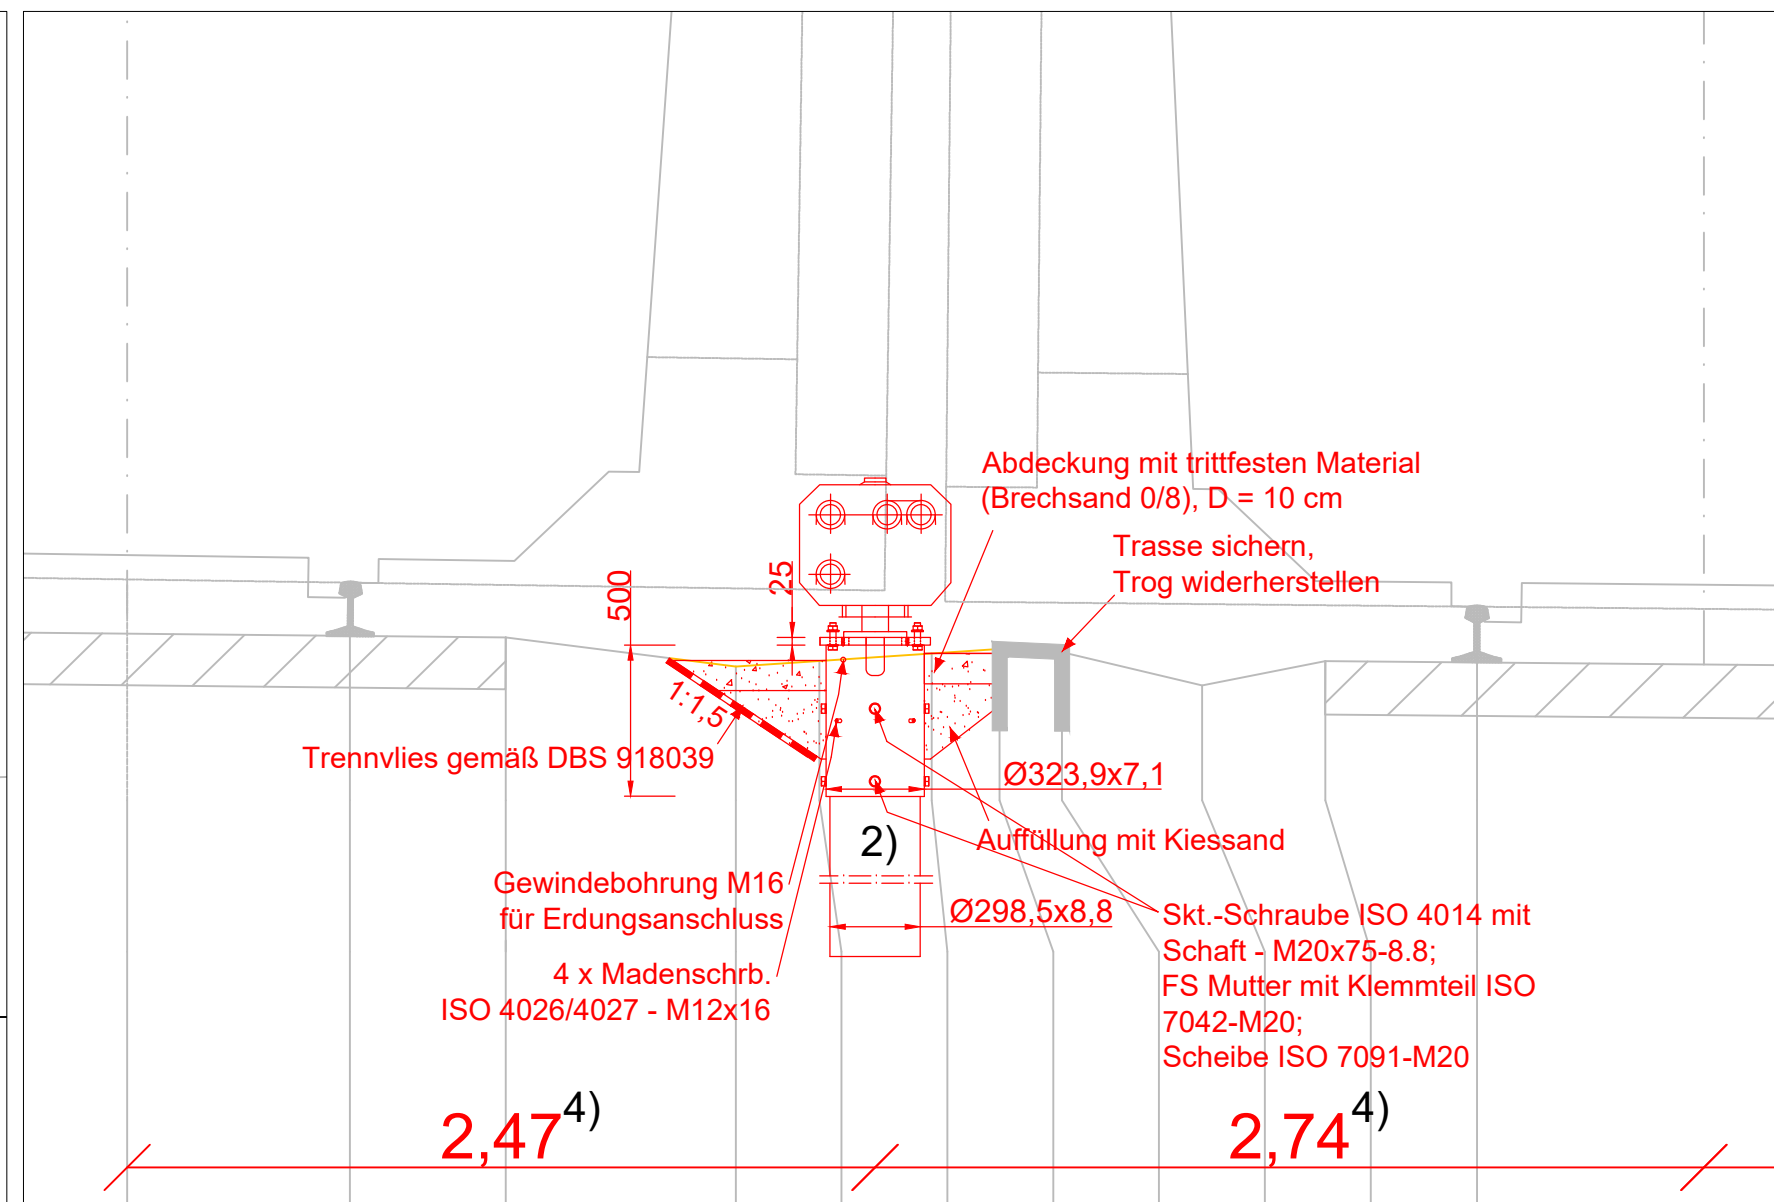


Detail - kleine Bauform (Signal Ls W 45 II)
M 1:25 [mm]

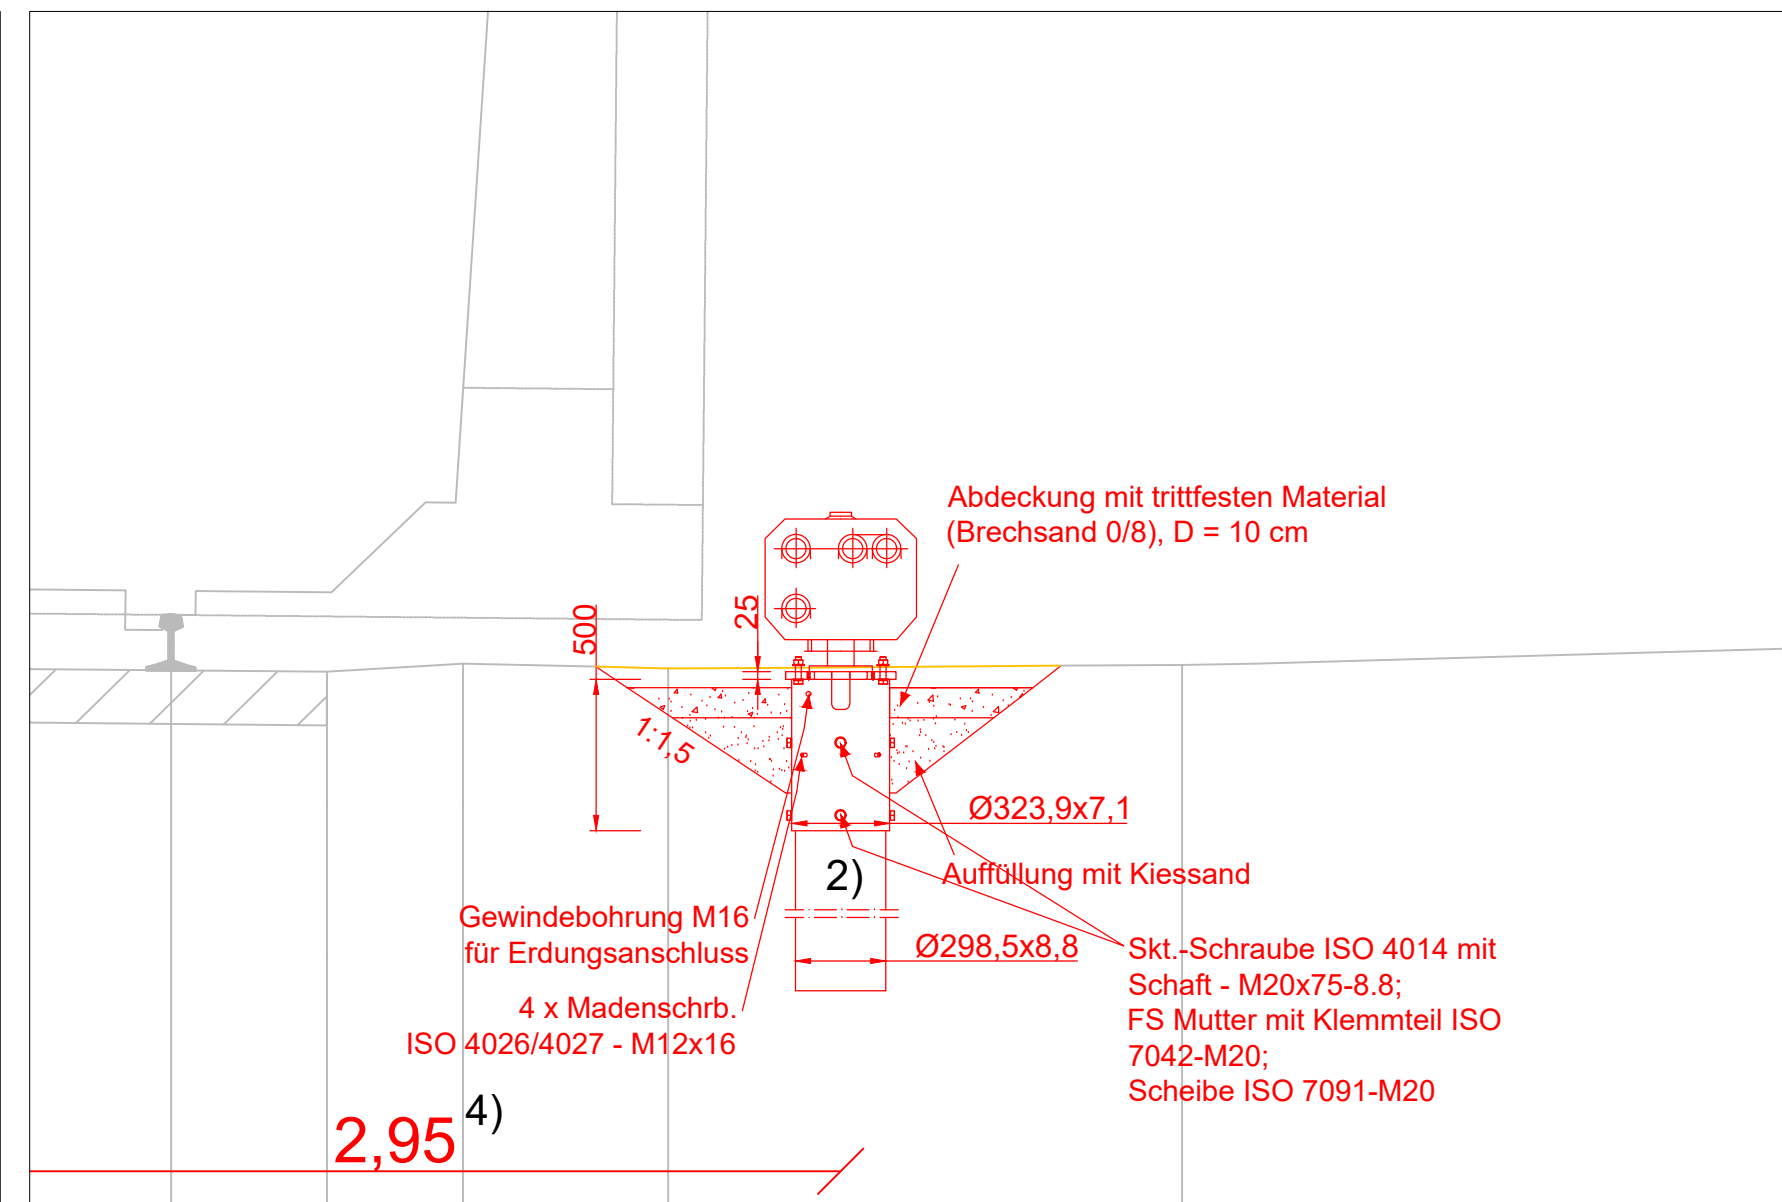


Lageplan

M 1:200

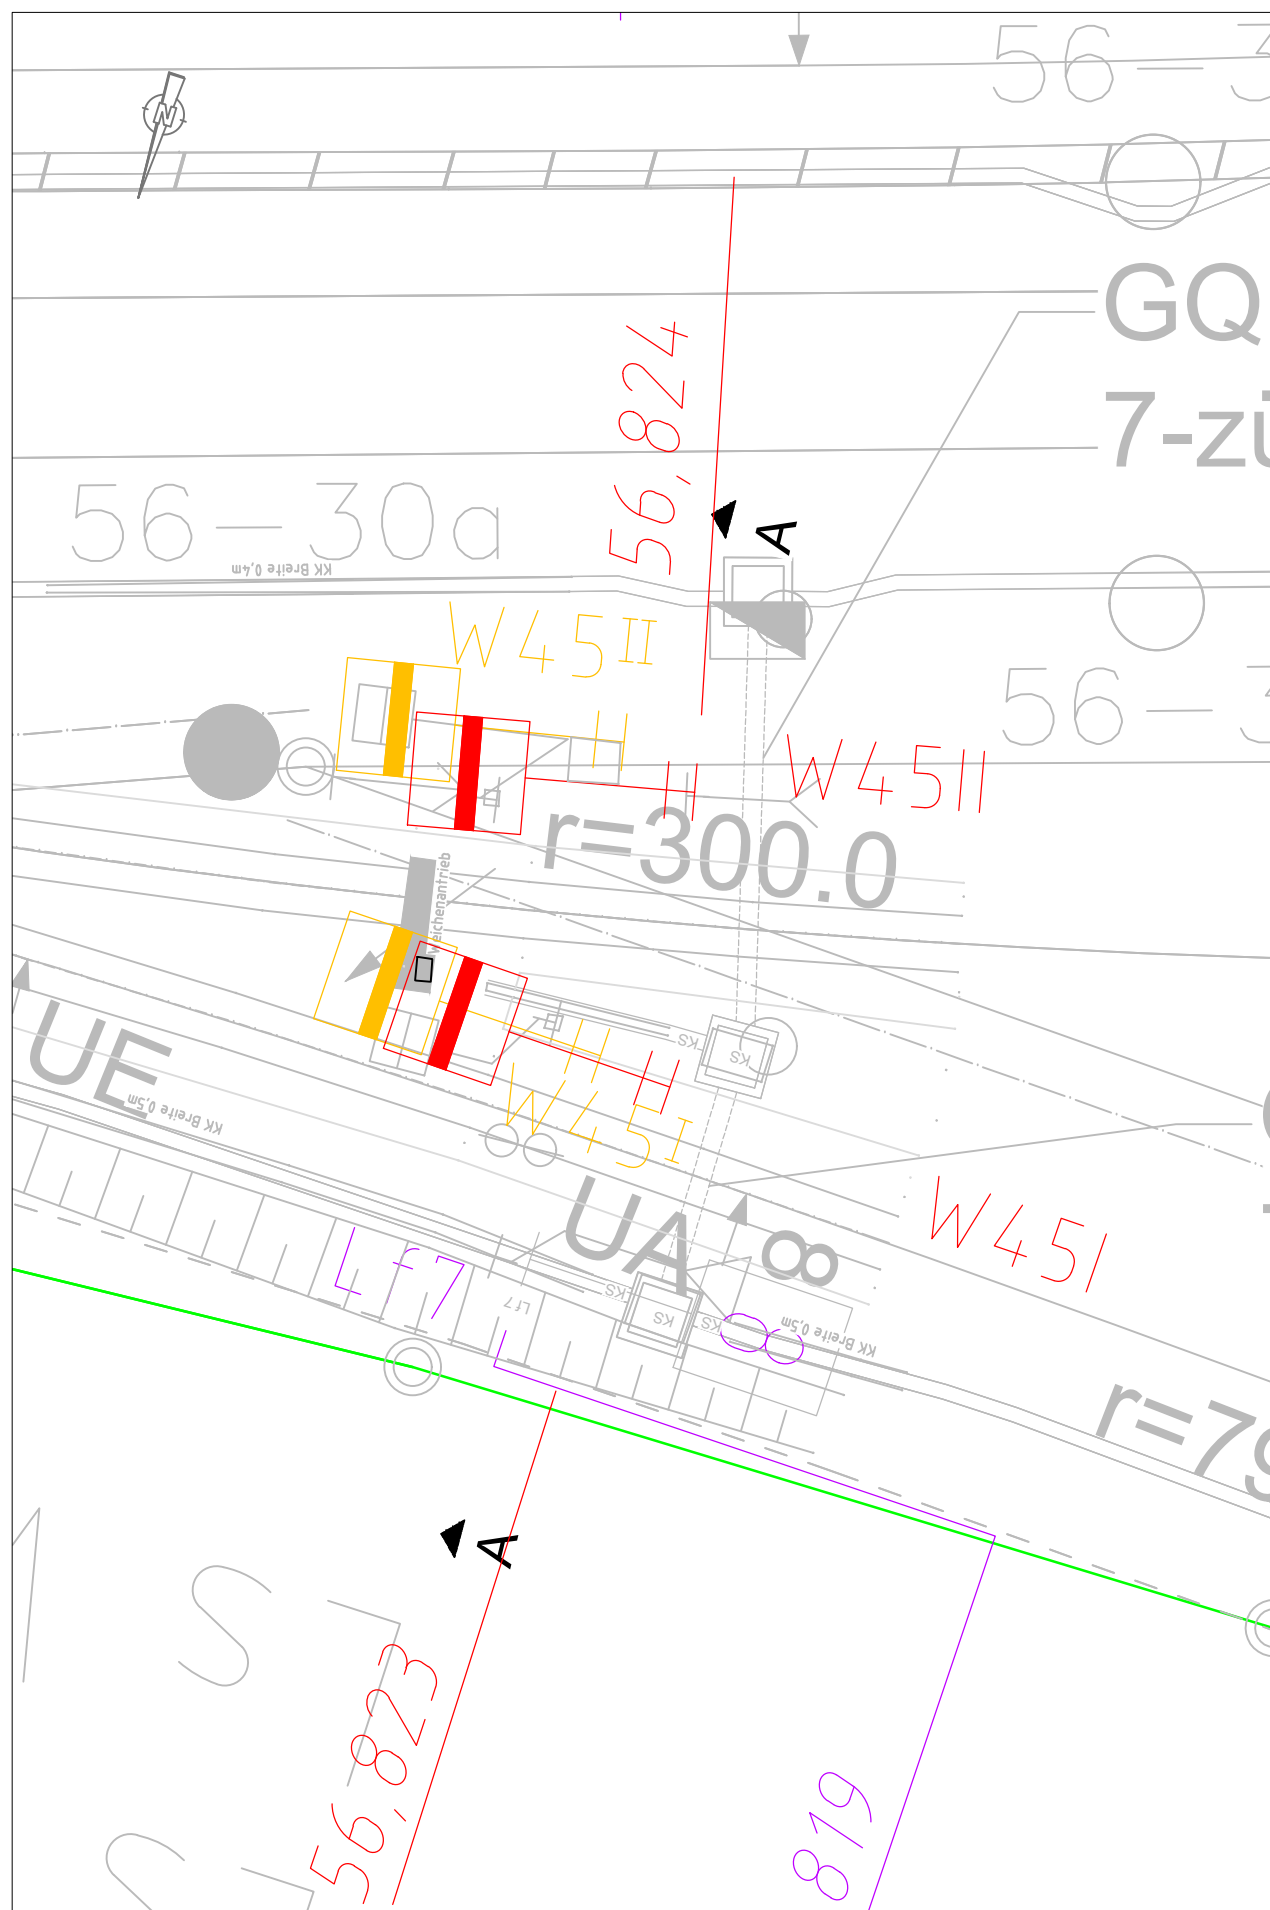

Schnitt B-B
M 1:100 [mm]

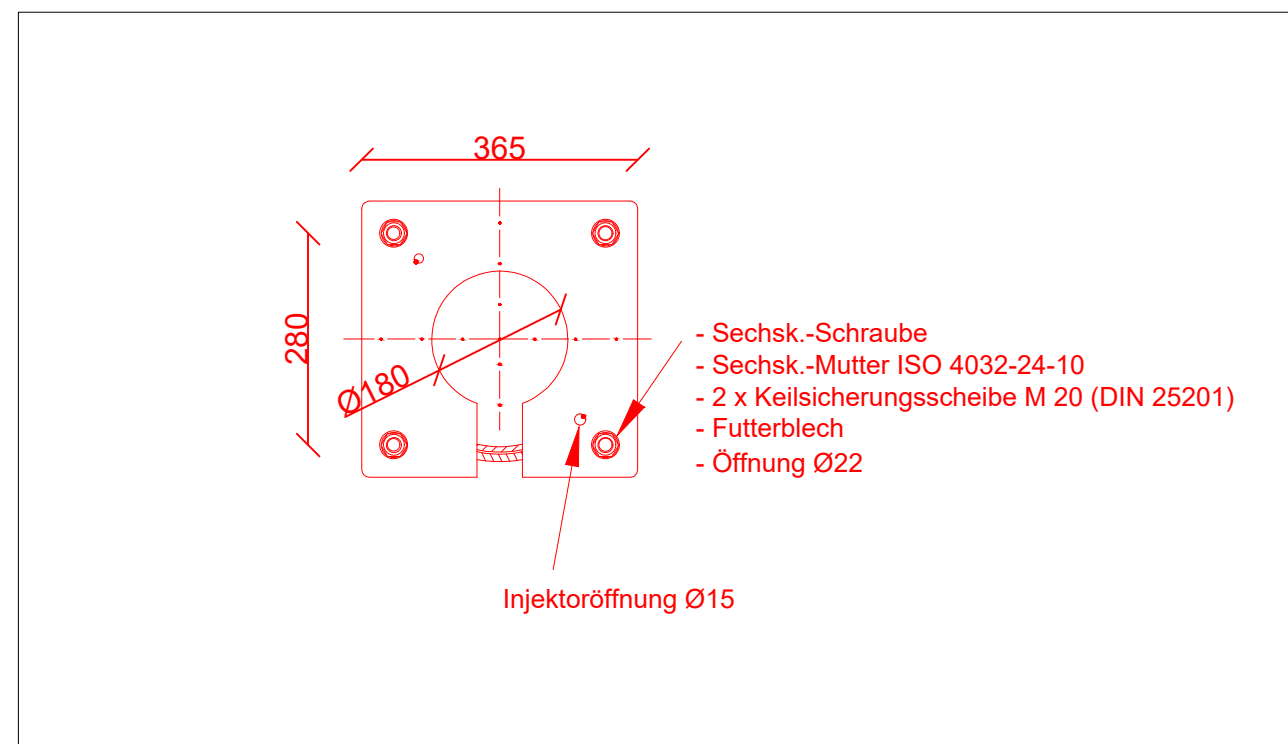

Rammgründung mit Mastfußadapter kleine Bauform (kB)

Einbauanweisung : S 8240.25.x

Regelzeichnung (Rz) [Gebrauchsmustergeschützt] : S 8240.28

Legende:

- Bestand
- DB-Grenzen
- Neubau
- Rückbau

Bemerkungen:

- 0) Vermessung: ANGERMEIER INGENIEURE i_PARK Klingholz 16,
97232 Giebelstadt, Tel.+49 (9334) 94 34 00 als Planungsgrundlage,
Querprofile und Lagepläne
- 1) Baugrundgutachten: Geotechnischer Bericht (Vorabzug; Auszug 15.08.2024)
- 2) Konstruktion: Zulassung für Mastfußadapter der kleinen Bauform vom Typ 2 (Stand 26.07.2021) der BBL Bahnbau Lüneburg
GmbH als Bauart zur Anwendung an Strecken der Eisenbahnen des Bundes
- 3) Grobtechnologie:
 - Baugrube und Verlegeplanum herstellen
 - Rammgründung mit Mastfußadapter kleine Bauform (kB)
Ø 323,9 x 8,8 mm
l = 3000 mm
 - Stahlkonstruktion; Werkstoff S355
 - Korrosionsschutz; nach DIN EN ISO 1461 -feuerverzinkt-
 - Mastfußadapter 8240.153
 - Herstellen Standplatz
 - Aufstellen des Signals
- 4) Angaben zum Signalmast und Abstand zur Gleisachse gemäß Signalmast-Tabelle obere Lichtpunkthöhe: 225 mm
- 5) nach RII800.0130, Anhang 3, Zweigleisiger Streckenquerschnitt auf Erdkörper, $V_{\text{e}} \leq 160 \text{ km/h}$

Gilt nur für die Ausschreibung!

Index:	Änderungen bzw. Ergänzungen	Name:	Datum:
Prüfvermerke			
die Übereinstimmung der Zeichnung mit der Ausführung bestätigt:		Freigabe zur bautechnischen Prüfung	
für den Auftragnehmer Ort, Datum, Unterschrift			
für die DB Netz AG Ort, Datum, Unterschrift		Ort, Datum, Unterschrift Prüfungseiniger	
Interoperabilität geprüft (benannte Stelle)			
Datum	geprüft / genehmigt		
Datum	geprüft / genehmigt		
Datum	geprüft / genehmigt		
Eisenbahn-Bundesamt		gleichgestellt mit Prüfaxemplaren geprüft / genehmigt	
		Datum	
		Freigabe der Ausführungsunterlagen ☐ mit Regelungen durch den BVB	
		Freigabe-Nr.: Lxx-x-(xx)-xx /	
		Ort, Datum, Unterschrift (BVB)	
		Genehmigung zur Bauausführung	
		Ort, Datum, Unterschrift	
Lageplanskizze:			
Kaufering Landsberg Buchsee Götterdorf St. Otten Schorndorf Litten Quelle: Eisenbahnen Deutschland digital (c) 2008 Schwere-Wall GmbH			
Auftragnehmer:	Planverfasser:	Plan-Nr.: Blatt 12 von 21	
PLABIS INGENIEURGESELLSCHAFT mbH & Co. KG Lagerhofstraße 4 D-04103 Leipzig Tel. +49 341 495779-0 Fax-19	Emch+Berger GmbH Ingenieure und Planer Halle/S. Niederlassung Leipzig Wintergartenstraße 12 04103 Leipzig	Auftrag-Nr.: G.016180044	
Leipzig, den Ort, Datum, Unterschrift	Leipzig, den Ort, Datum, Unterschrift	Datum	Name
Bauherr:	Projektgesellschaft:	gez.	Kreutzler
DB InfraGO DB InfraGO Regionalbereich Süd IJA-S-NAUG-P Victoriastraße 3 86150 Augsburg		bearb.	Kreutzler
		gepr.	Juratsch
		Plan-Nr.:	Anlage 3.3.6
		Planart:	AUSSCHREIBUNG
		Planzeichen:	
		Blattgr.:	673 x 500
Maßstab:	ESTW Kaufering Signalgründungen Signal Ls W 45/I, Ls W 45/II km 56,823; 56,824		Einwirkungen (Lastmodelle):
Projekt:		Erng ESTW Kaufering Ersatzneubau/ Erneuerung	
Bauwerksnummer		Brückennummer	Barcode
Strecke	Kilometer	Kennzahl	
5520	x km 47,100 - km 62,032	x	