




M 1:100

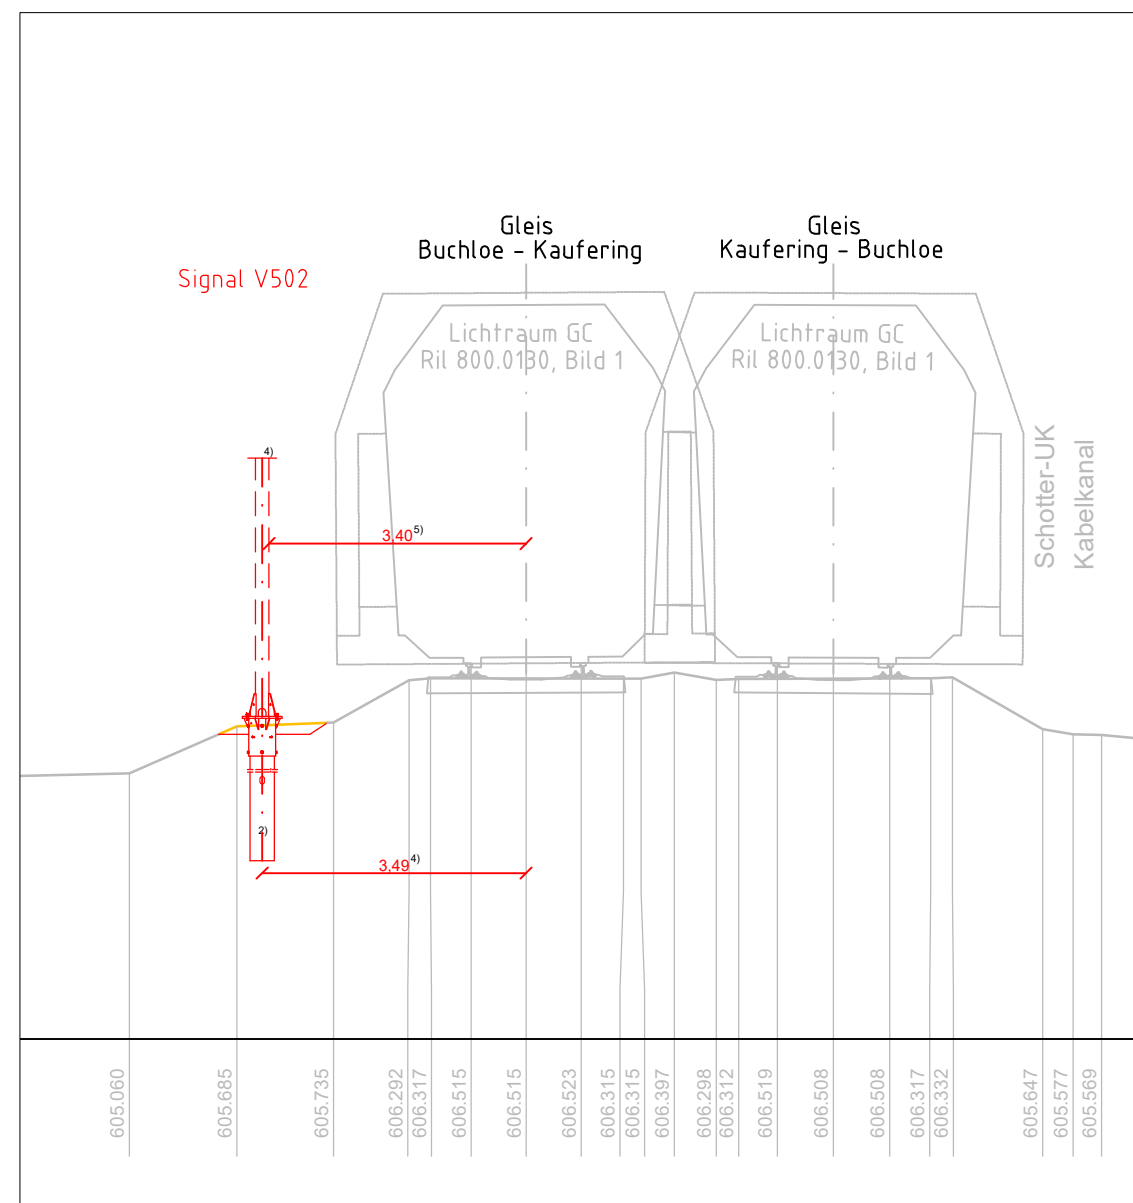


M 1:25 [mm]

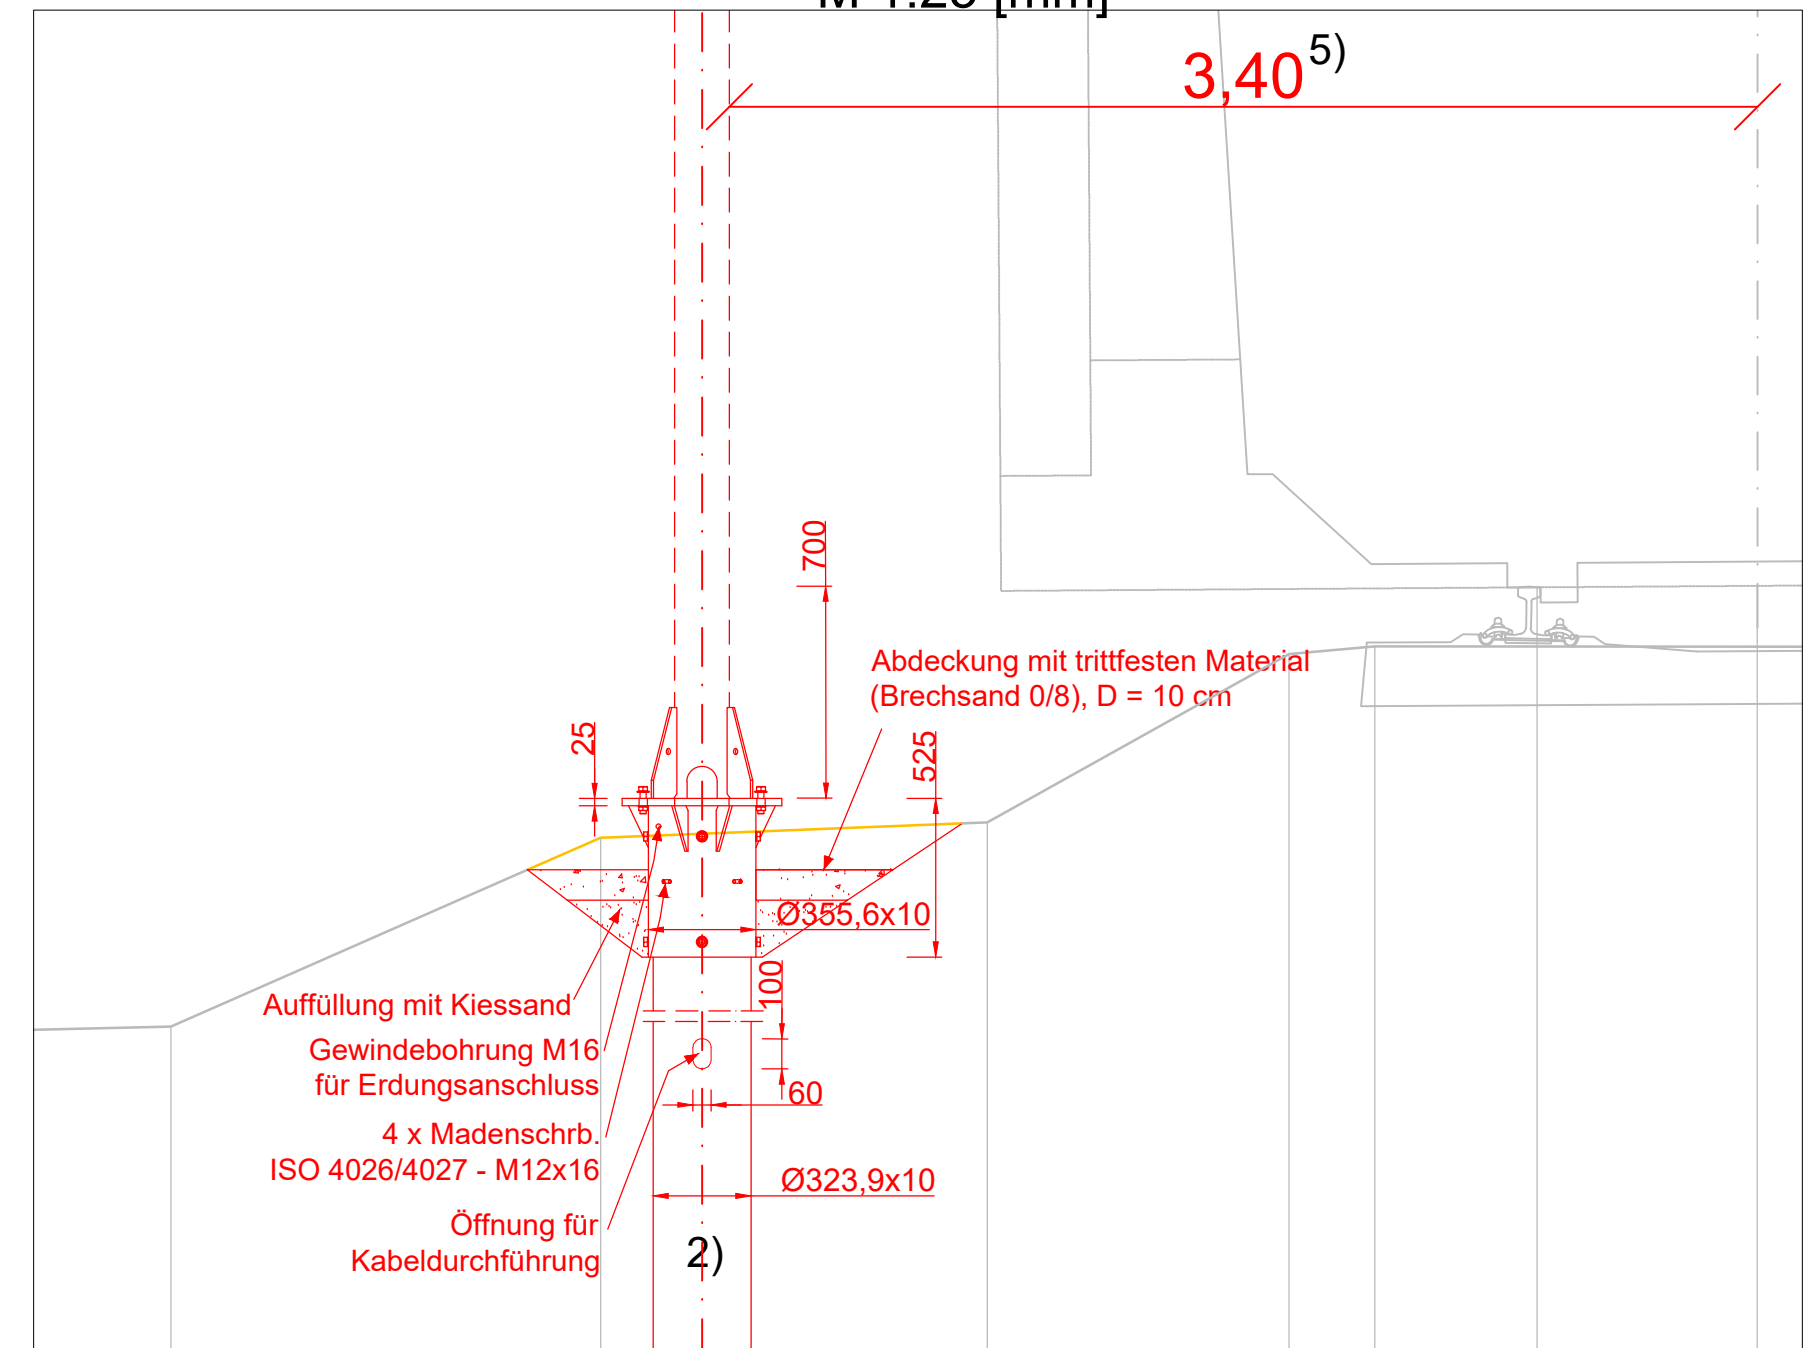

M 1:200

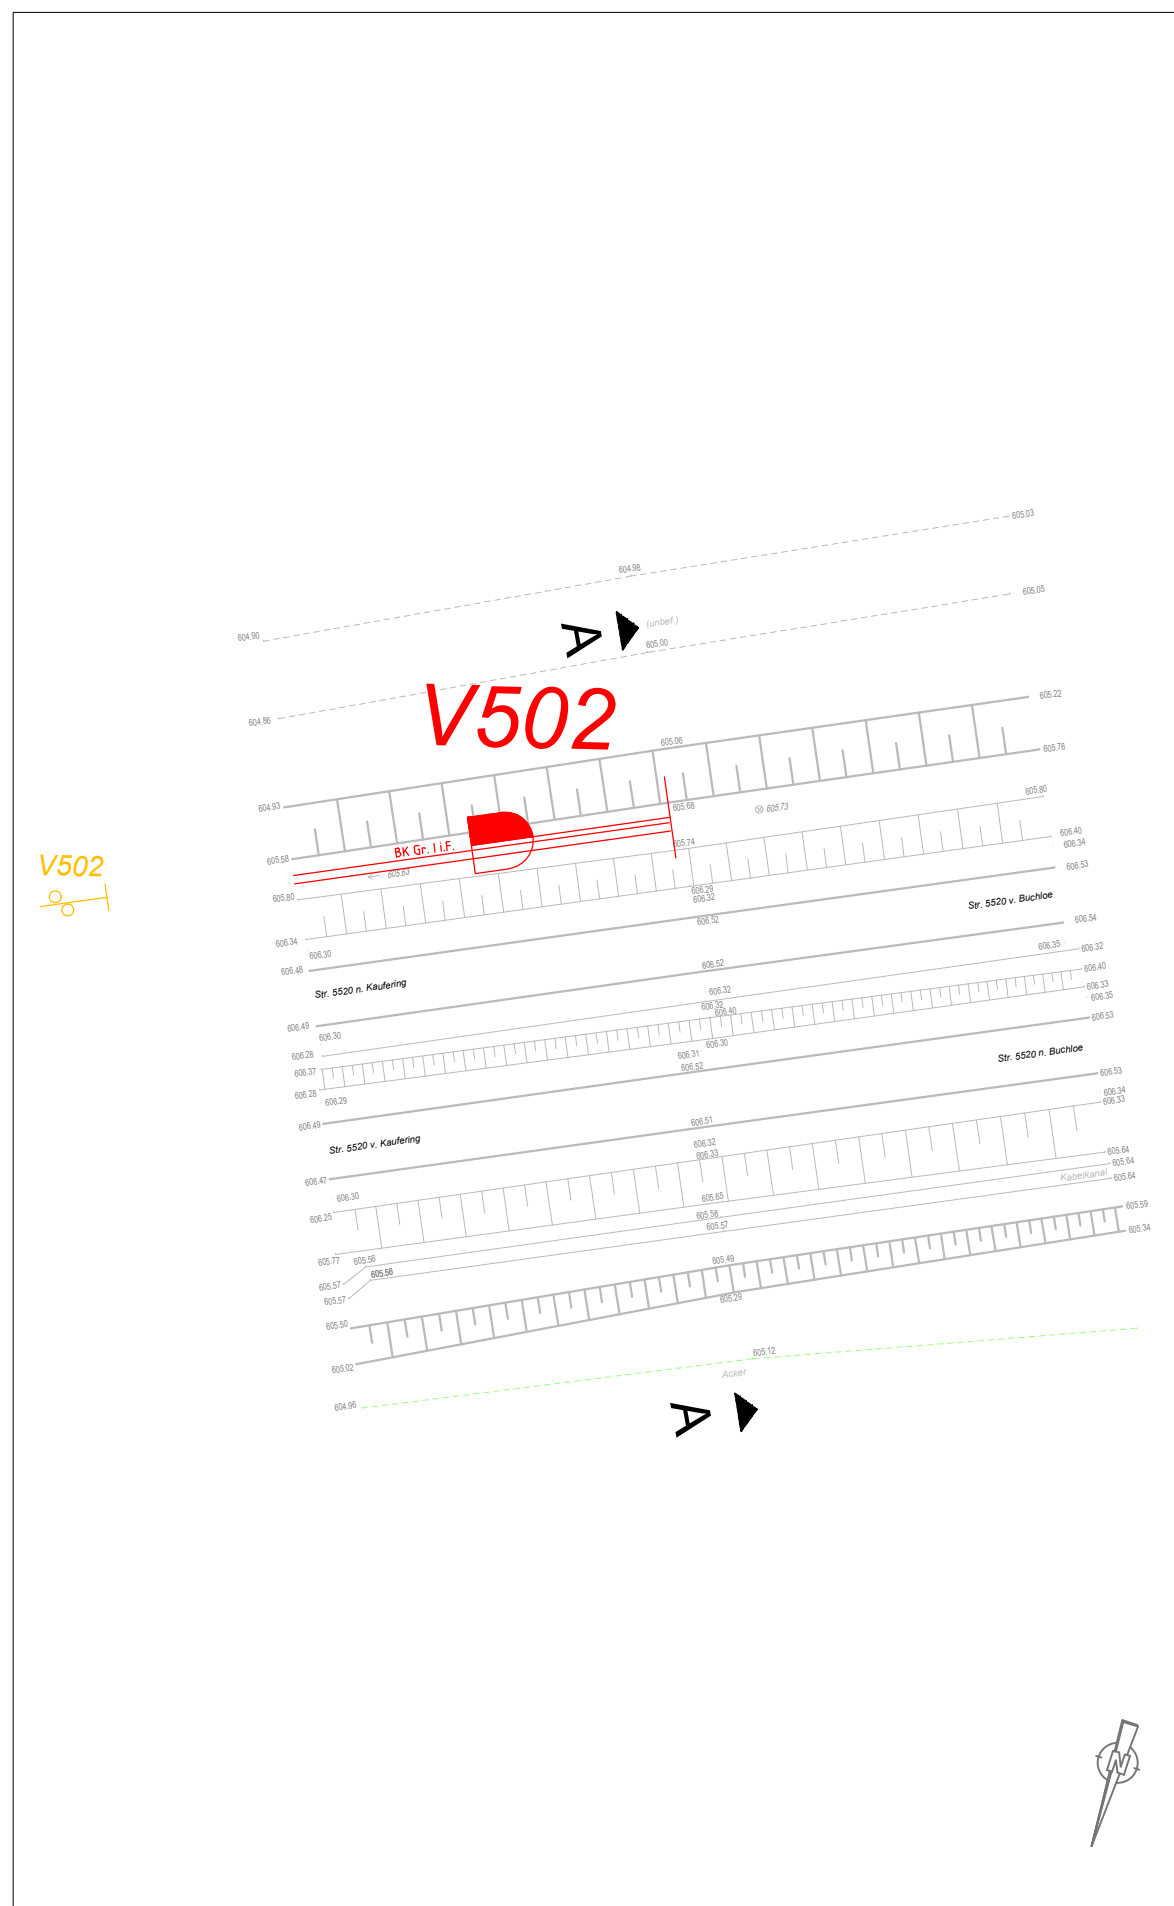


M 1:100 [mm]

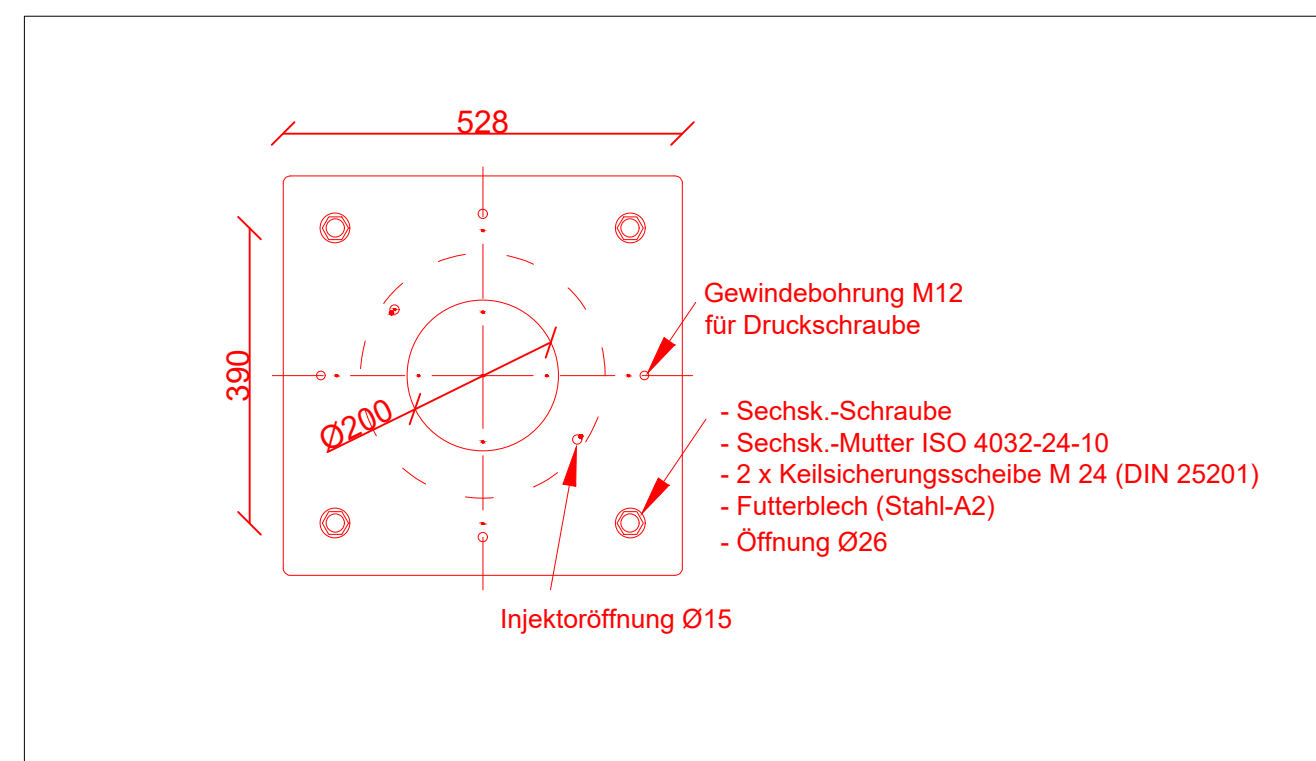

- Bestand
- DB-Grenzen
- Neubau
- Rückbau

- 0) Vermessung: ANGERMEIER INGENIEURE i_PARK Klingholz 16,
97232 Giebelstadt, Tel.+49 (9334) 94 34 00 als Planungsgrundlage,
Querprofile und Lagepläne
- 1) Baugrundgutachten: Geotechnischer Bericht (Vorabzug; Auszug 15.08.2024)
- 2) Konstruktion: Zulassung für Mastfußadapter der großen Bauform vom Typ 1 (Stand 14.06.2022) der BBL Bahnbau Lüneburg
GmbH als Bauart zur Anwendung an Strecken der Eisenbahnen des Bundes
- 3) Grobtechnologie:
 - Baugrube und Verlegeplanum herstellen
 - Rammgründung mit Mastfußadapter große Bauform (gB)
 $\varnothing$ 323,9 x 10 mm
l = 6500 mm
 - Stahlkonstruktion; Werkstoff S355
 - Korrosionsschutz; nach DIN EN ISO 1461 -feuerverzinkt-
 - Mastfußadapter 8240.151
 - Herstellen Standplatz
 - Aufstellen des Signals
- 4) Angaben zum Signalmast und Abstand zur Gleisachse gemäß Signalmast-Tabelle obere Lichtpunkthöhe: 5000 mm
- 5) nach RIL800.0130, Anhang 3, Zweigleisiger Streckenquerschnitt auf Erdkörper, $V_{\leq 160}$ km/h

Gilt nur für die Ausschreibung!

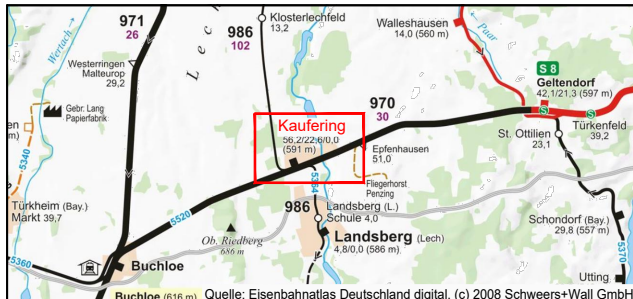Index:		Änderungen bzw. Ergänzungen		Name:		Datum:	
Prüfvermerke							
die Übereinstimmung der Zeichnung mit der Ausführung bestätigt:				Freigabe zur bautechnischen Prüfung			
für den Auftragnehmer Ort, Datum, Unterschrift				Ort, Datum, Unterschrift			
für die DB Netz AG Ort, Datum, Unterschrift				Prüfingenieur			
Interoperabilität geprüft (benannte Stelle)							
Datum		geprüft / genehmigt					
Datum		geprüft / genehmigt					
Datum		geprüft / genehmigt					
Eisenbahn-Bundesamt				gleichgestellt mit Prüfexemplaren		geprüft / genehmigt	
				Datum			
				Freigabe der Ausführungsunterlagen ☐ mit Regelungen durch den BVB			
				Freigabe-Nr.: I.xx-x-x(xx)-xx /			
				Ort, Datum, Unterschrift (BVB)			
				Genehmigung zur Bauausführung			
				Ort, Datum, Unterschrift			
Lageplanskizze:							
							
Auftragnehmer:				Planverfasser:		Plan-Nr.: Blatt 17 von 21	
				Emch+Berger GmbH Ingenieure und Planer Halle/S.		Auftrag-Nr.: G.016180044	
INGENIEURGESELLSCHAFT mbH & Co. KG Lagerhofstraße 4 D-04103 Leipzig Tel. +49 341 495779-0 Fax-19							
Leipzig, den Ort, Datum, Unterschrift				Leipzig, den Ort, Datum, Unterschrift		Datum Name	
Bauherr:				Projektgesellschaft:		gez.: 05/2025 Kreutzer	
						bearb.: 05/2025 Kreutzer	
DB InfraGO Regionalbereich Süd 1.1A-S-N-AUG-P Victoriastraße 3 86150 Augsburg						gepr.: 05/2025 Juratsch	
Maßstab:		ESTW Kaufering Signalgründungen Signal V502 km 62,047				Plan-Nr.: Anlage 3.3.6	
						Planart: AUSSCHREIBUNG	
						Planzeichen:	
						Blattgr.: 590 x 500	
						Einwirkungen (Lastmodelle):	
						Höhen- / Koordinatensystem:	
Projekt: Erng ESTW Kaufering Ersatzneubau/ Erneuerung							
Bauwerksnummer				Brückennummer		Barcode	
Strecke		Kilometer		Kennzahl			
5520		x km 46,817 - km 47,711		x			