



M 1:100

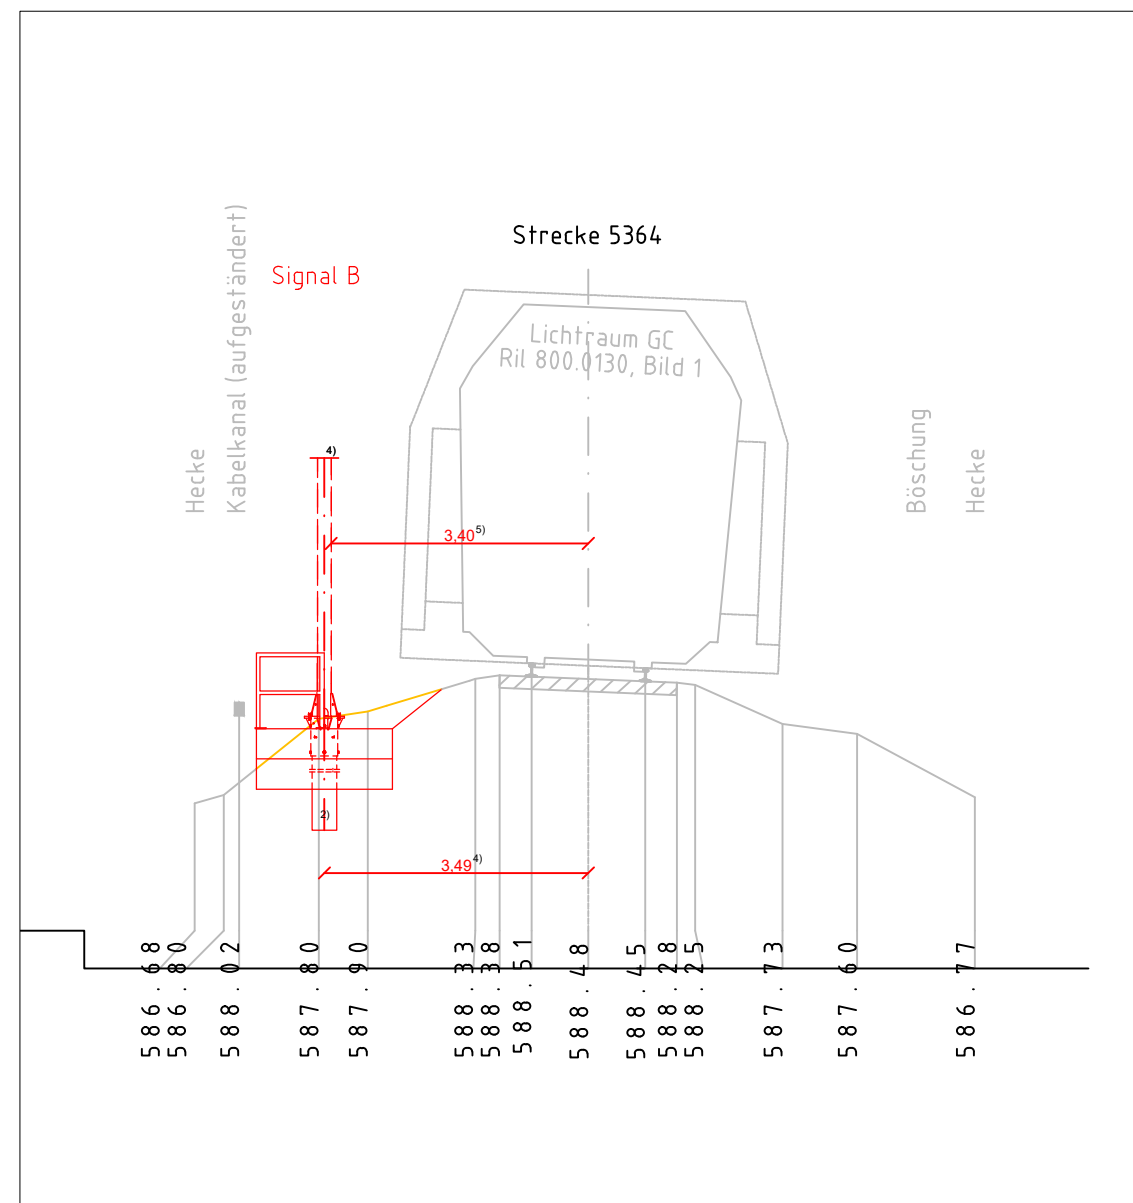


M 1:25 [mm]

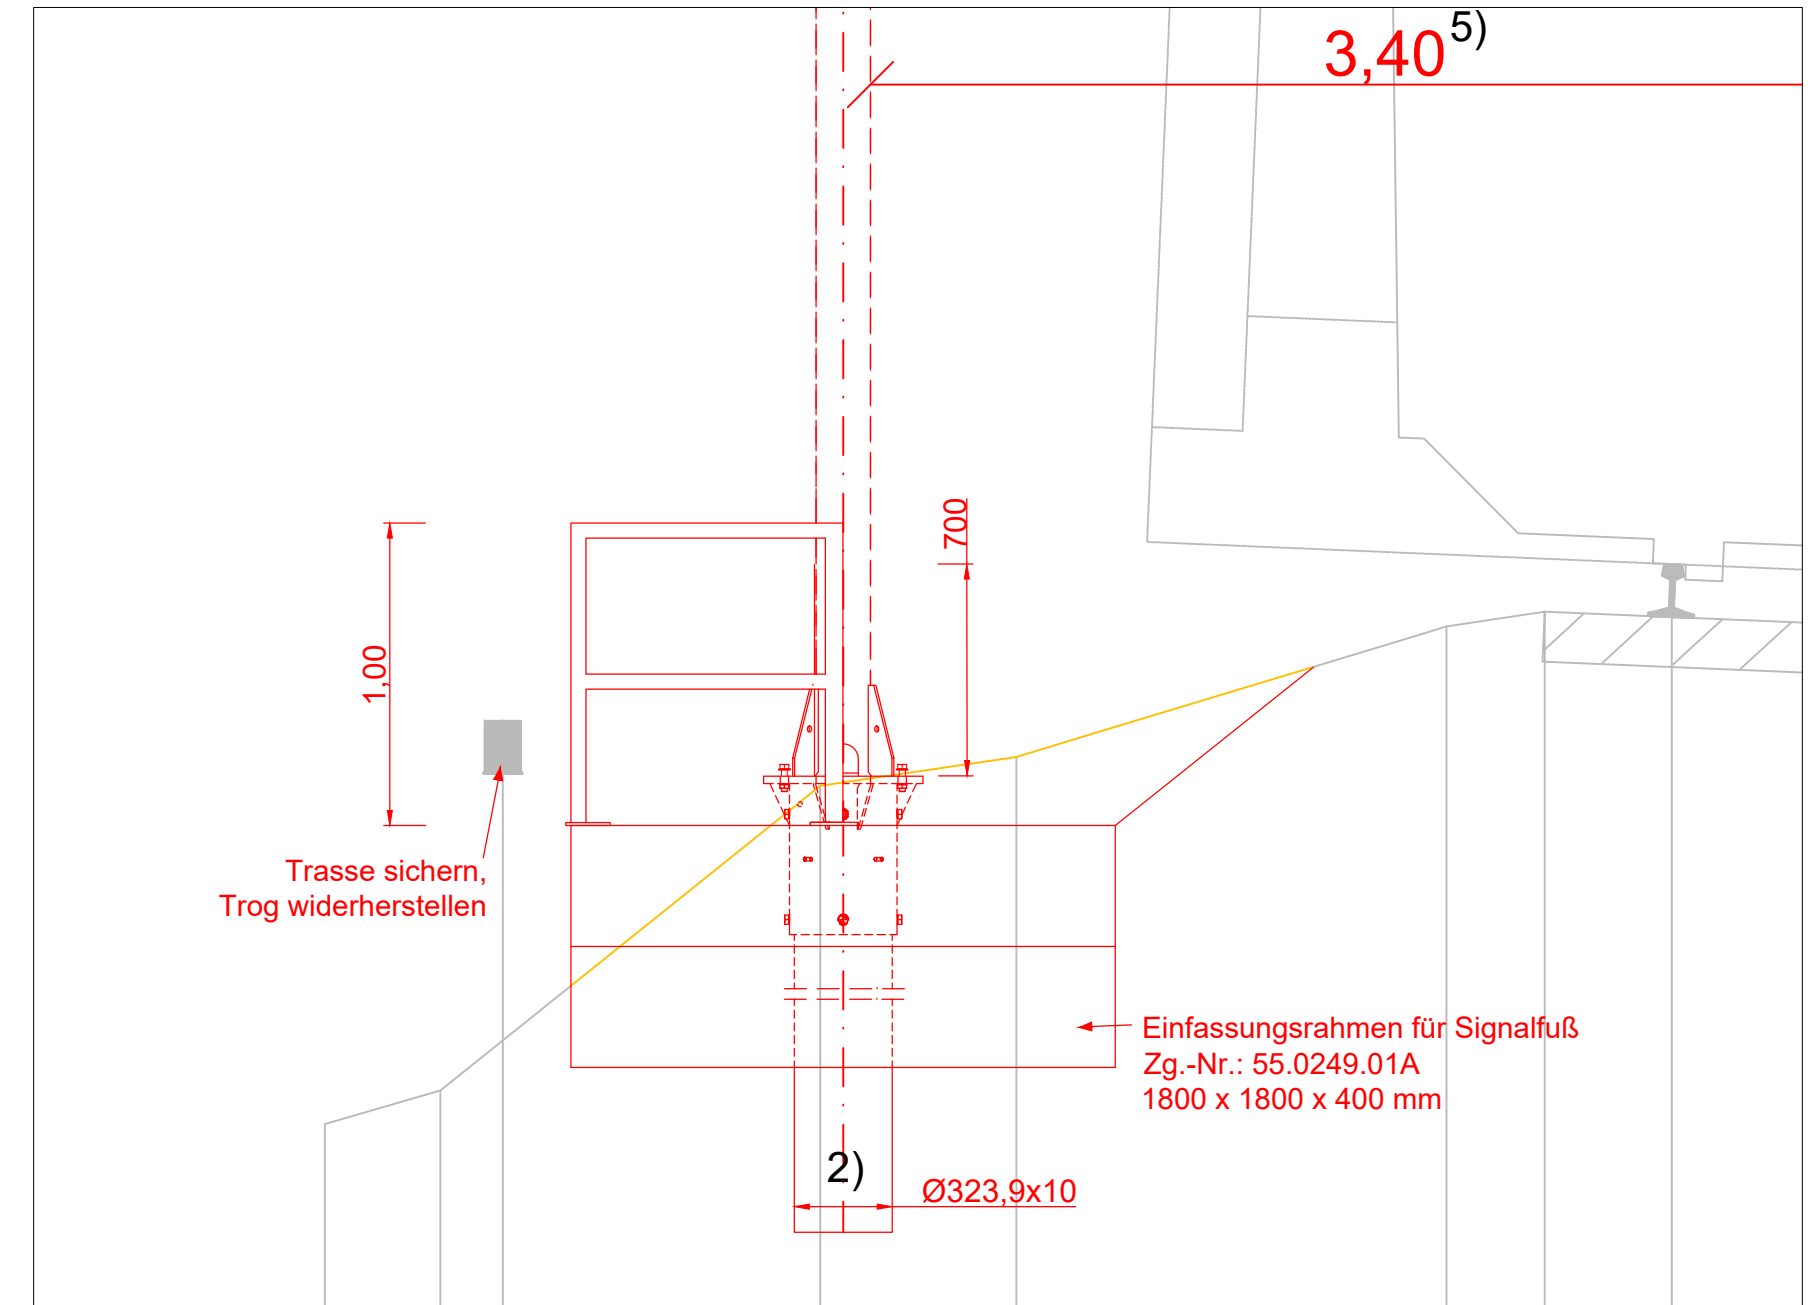

M 1:200



M 1:100 [mm]

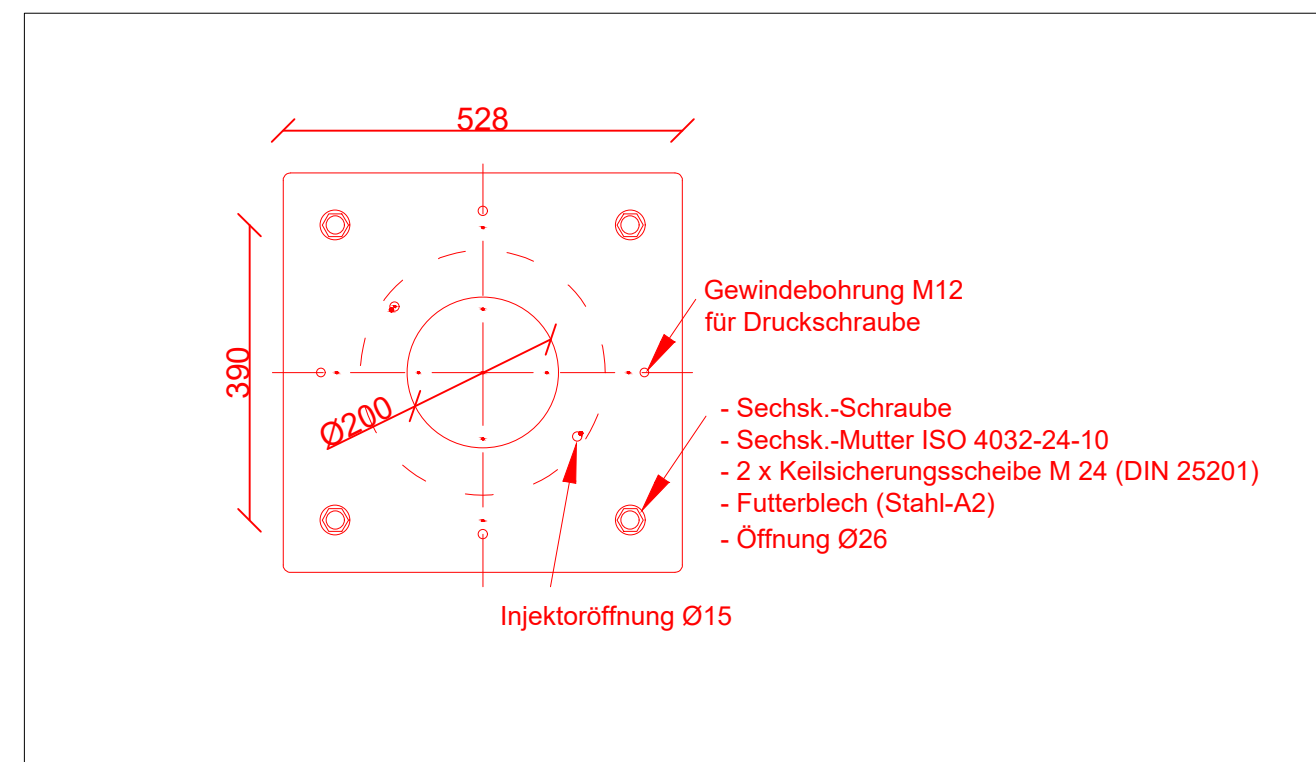


Rammgründung mit Mastfußadapter große Bauform (gB)

Einbauanweisung : S 8240.25.xt

Regelzeichnung (Rz) [Gebrauchsmustergeschützt] : S 8240.25

- 0) Vermessung: ANGERMEIER INGENIEURE | PARK Klingholz 16,
97232 Giebelstadt, Tel.+49 (9334) 94 34 00 als Planungsgrundlage,
Querprofile und Lagepläne
- 1) Baugrundgutachten: Geotechnischer Bericht (Vorabzug; Auszug 15.08.2024)
- 2) Konstruktion: Zulassung für Mastfußadapter der großen Bauform vom Typ 1 (Stand 14.06.2022) der BBL Bahnbau Lüneburg
GmbH als Bauart zur Anwendung an Strecken der Eisenbahnen des Bundes
- 3) Grobtechnologie:
 - Baugrube und Verlegeplanum herstellen
 - Rammgründung mit Mastfußadapter große Bauform (gB)
 - Ø 323,9 x 10 mm
 - l = 6500 mm, ggf. Lockerungsbohrung
 - Stahlkonstruktion; Werkstoff S355
 - Korrosionsschutz; nach DIN EN ISO 1461 -feuerverzinkt-
 - Mastfußadapter 8240.151
 - Herstellen Standplatz
 - Aufstellen des Signals
- 4) Angaben zum Signalmast und Abstand zur Gleisachse gemäß Signalmast-Tabelle obere Lichtpunkthöhe: 5400 mm
- 5) nach RIL800.0130, Anhang 3, Zweigleisiger Streckenquerschnitt auf Erdkörper, $V_{\leq 160\text{km/h}}$

Gilt nur für die Ausschreibung!

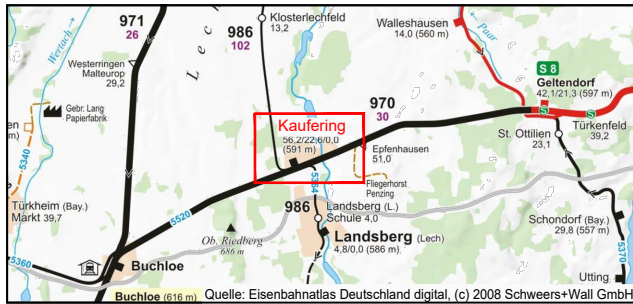Index:		Änderungen bzw. Ergänzungen		Name:		Datum:	
Prüfvermerke							
die Übereinstimmung der Zeichnung mit der Ausführung bestätigt: für den Auftragnehmer Ort, Datum, Unterschrift für die DB Netz AG Ort, Datum, Unterschrift Interoperabilität geprüft (benannte Stelle) Datum geprüft / genehmigt Datum geprüft / genehmigt Datum geprüft / genehmigt Eisenbahn-Bundesamt				Freigabe zur bautechnischen Prüfung Ort, Datum, Unterschrift Prüfingenieur			
				gleichgestellt mit Prüfexemplaren geprüft / genehmigt			
				Datum			
				Freigabe der Ausführungsunterlagen ☐ mit Regelungen durch den BVB Freigabe-Nr.: I.xx-x-x(xx)-xx /			
				Ort, Datum, Unterschrift (BVB) Genehmigung zur Bauausführung Ort, Datum, Unterschrift			
Lageplanskizze:							
Auftragnehmer: PLABIS INGENIEURGESELLSCHAFT mbH & Co. KG Lagerhofstraße 4 D- 04103 Leipzig Tel. +49 341 495779-0 Fax-19 Leipzig, den Ort, Datum, Unterschrift				Planverfasser: Emch+Berger GmbH Ingenieure und Planer Halle/S. Niederlassung Leipzig Wintergartenstraße 12 04103 Leipzig Leipzig, den Ort, Datum, Unterschrift		Plan-Nr.: Blatt 20 von 21 Auftrag-Nr.: G.016180044	
Bauherr: DB InfraGO DB InfraGO Regionalbereich Süd I.IA-S-N-AUG-P Victoriastraße 3 86150 Augsburg				Projektgesellschaft: Emch+Berger		Plan-Nr.: Anlage 3.3.6	
Maßstab:				ESTW Kaufering Signalgründungen Signal B km 0,879			
Projekt:				Erng ESTW Kaufering Ersatzneubau/ Erneuerung			
Bauwerksnummer				Brückennummer		Barcode	
Strecke		Kilometer		Kennzahl			
5364		x km 46,817 - km 47,711		x			