



Schnitt A-A


M 1:100

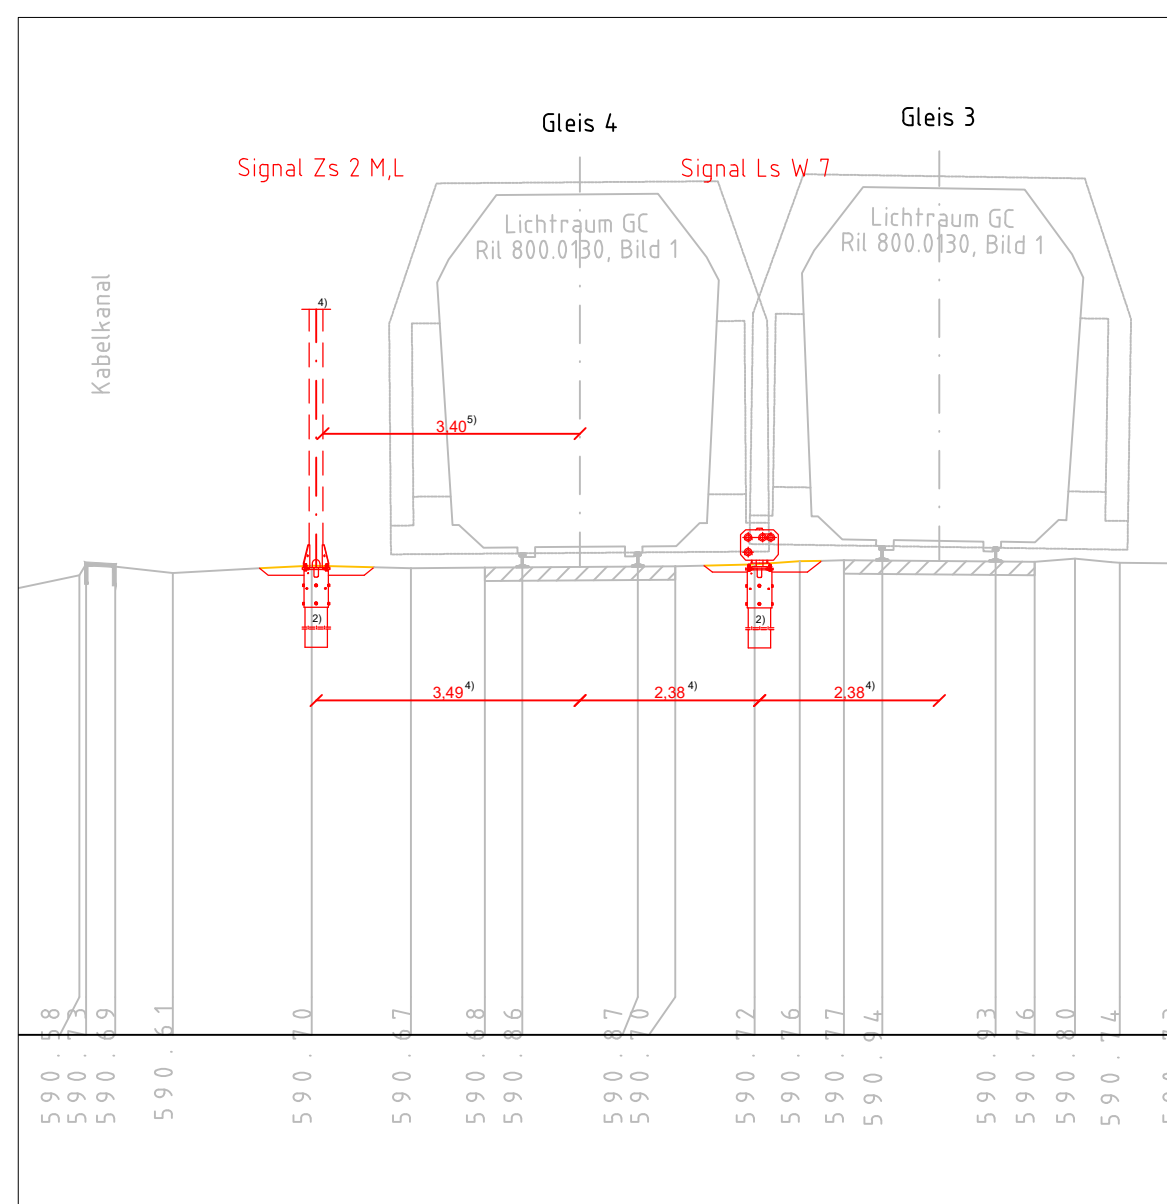

Detail - kleine Bauform

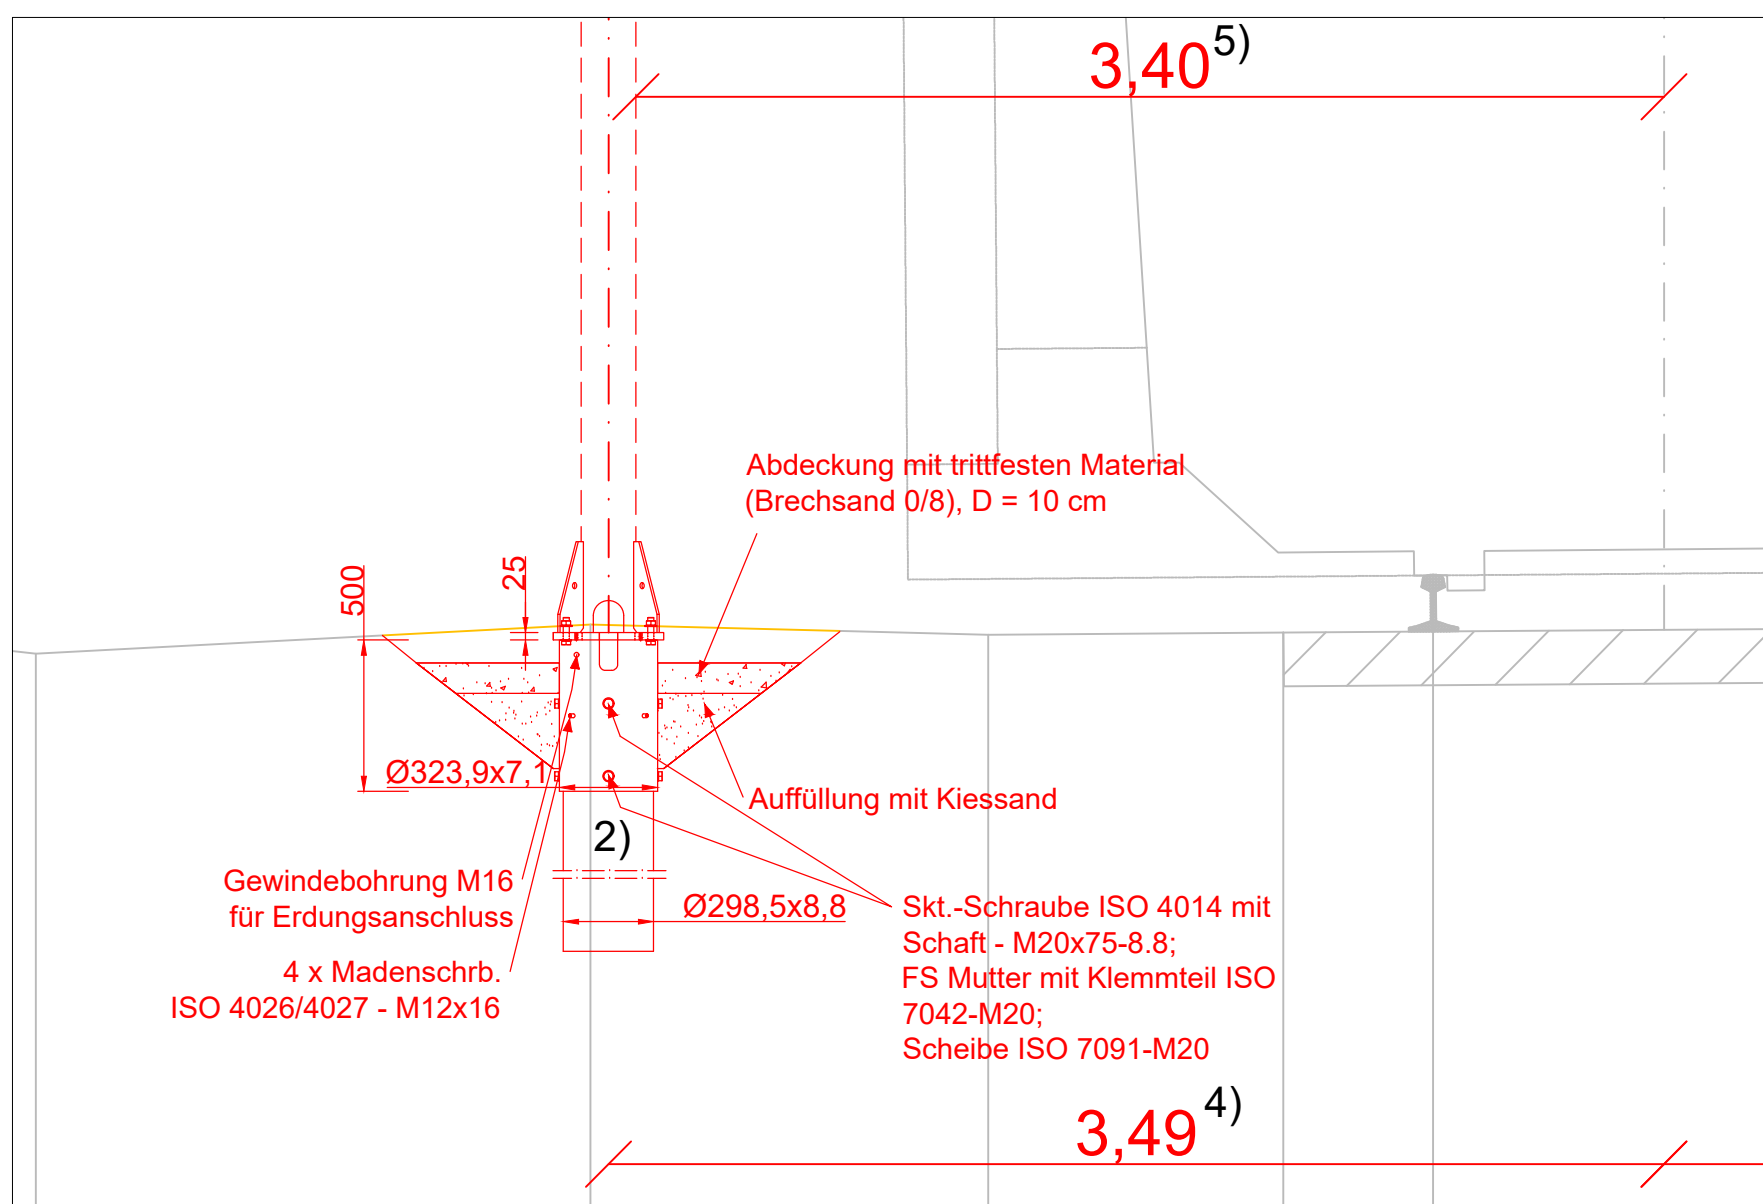


Detail - kleine Bauform
M 1:25 [mm]

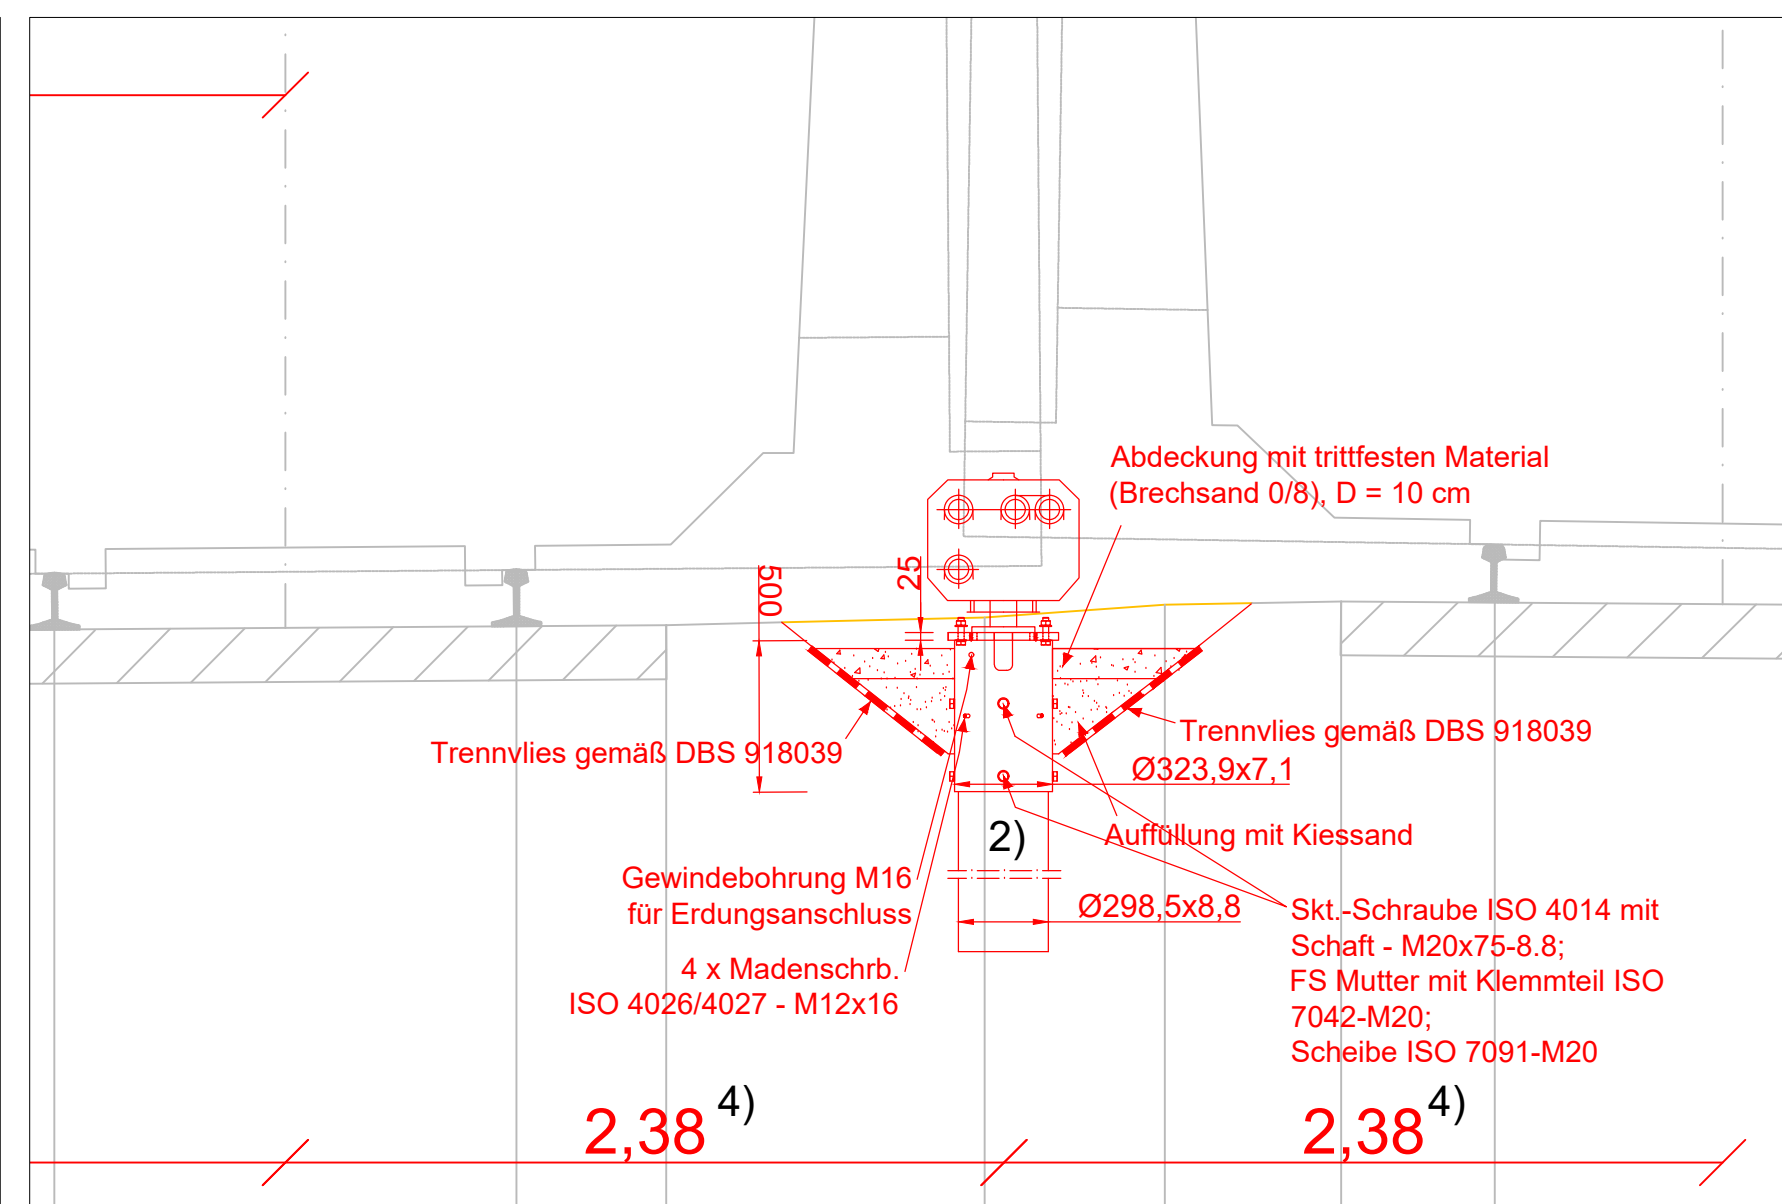


Lageplan

M 1:200

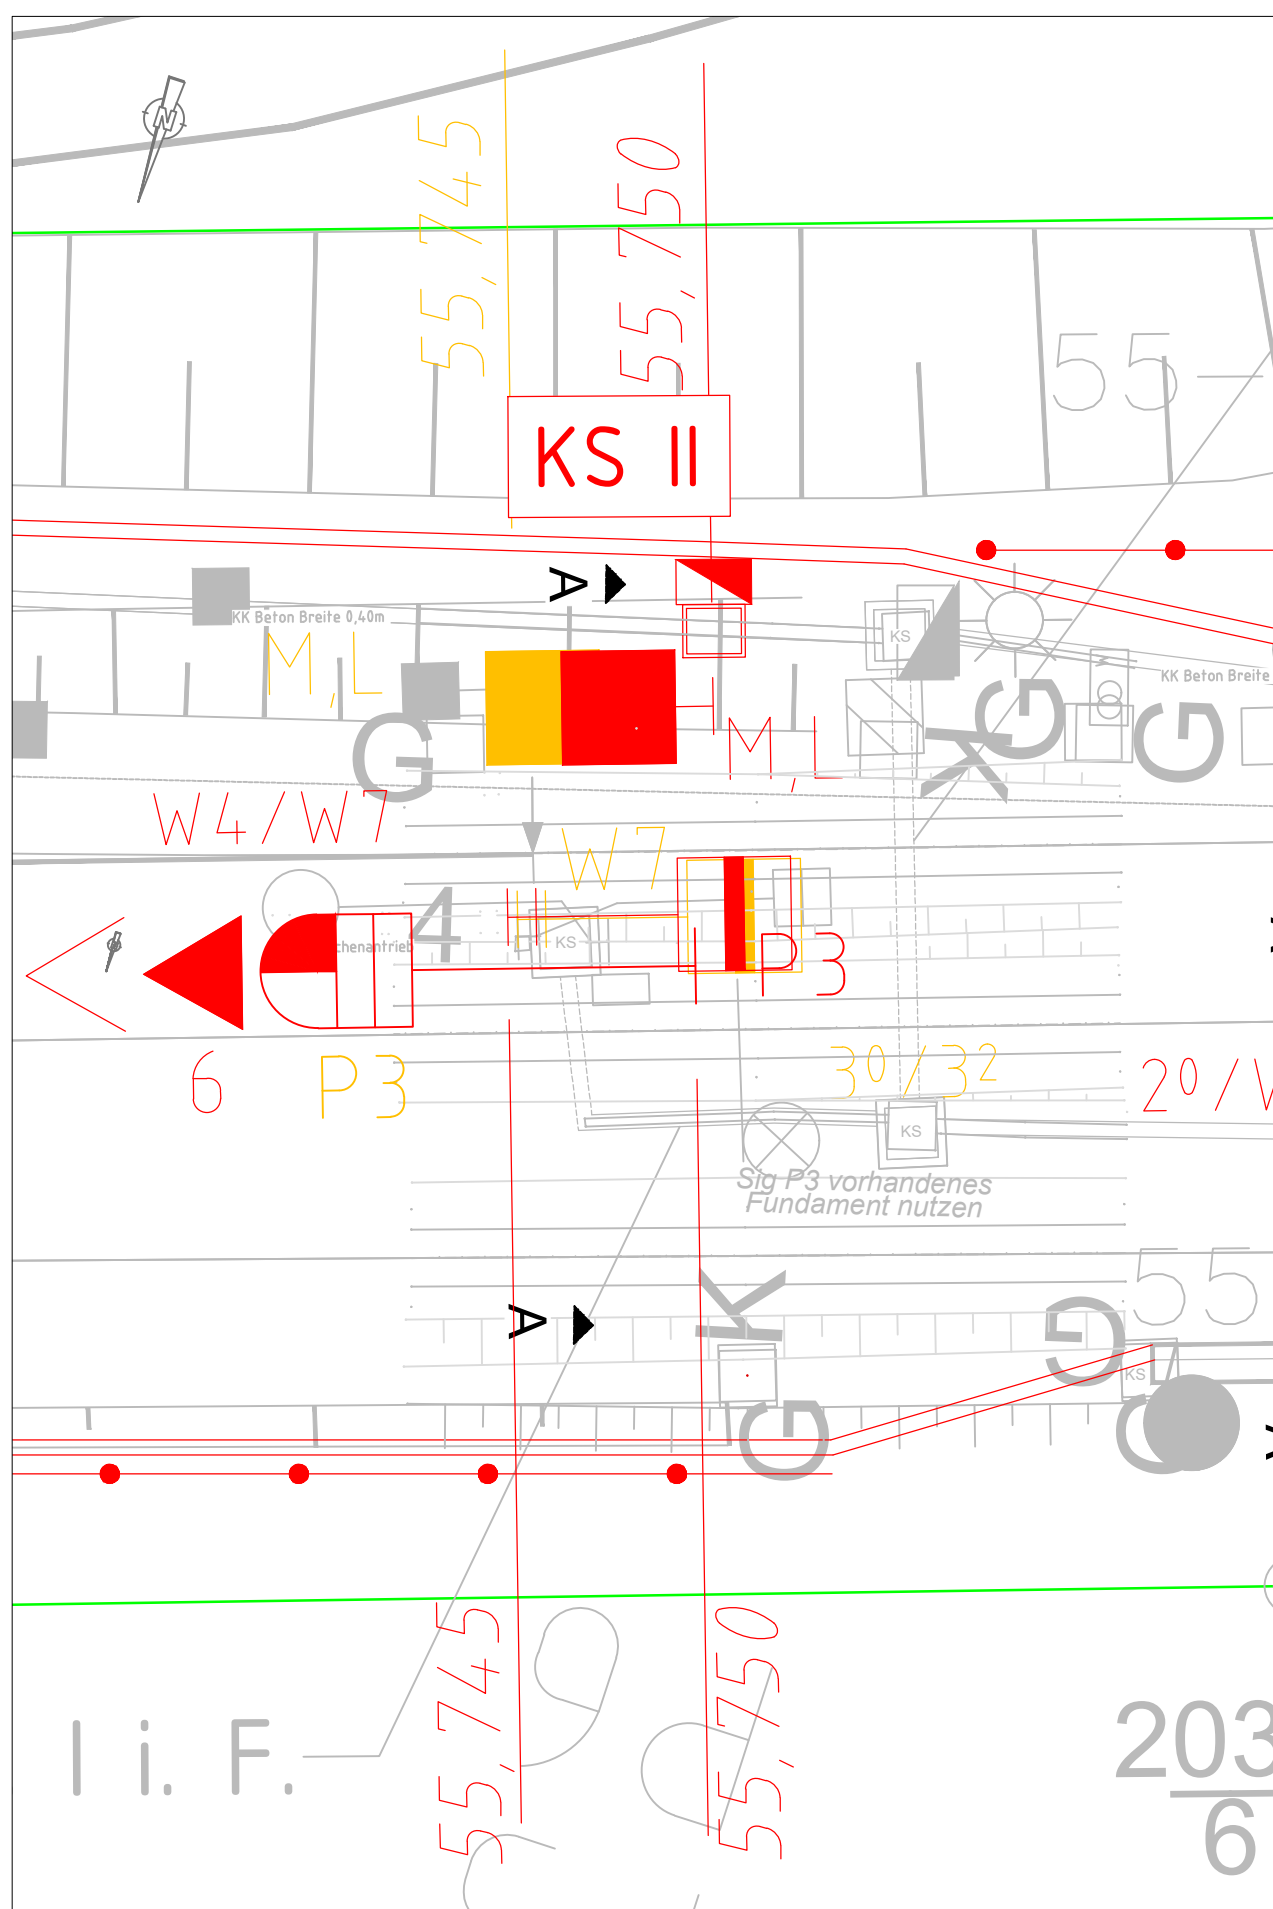

Schnitt B-B
M 1:100 [mm]

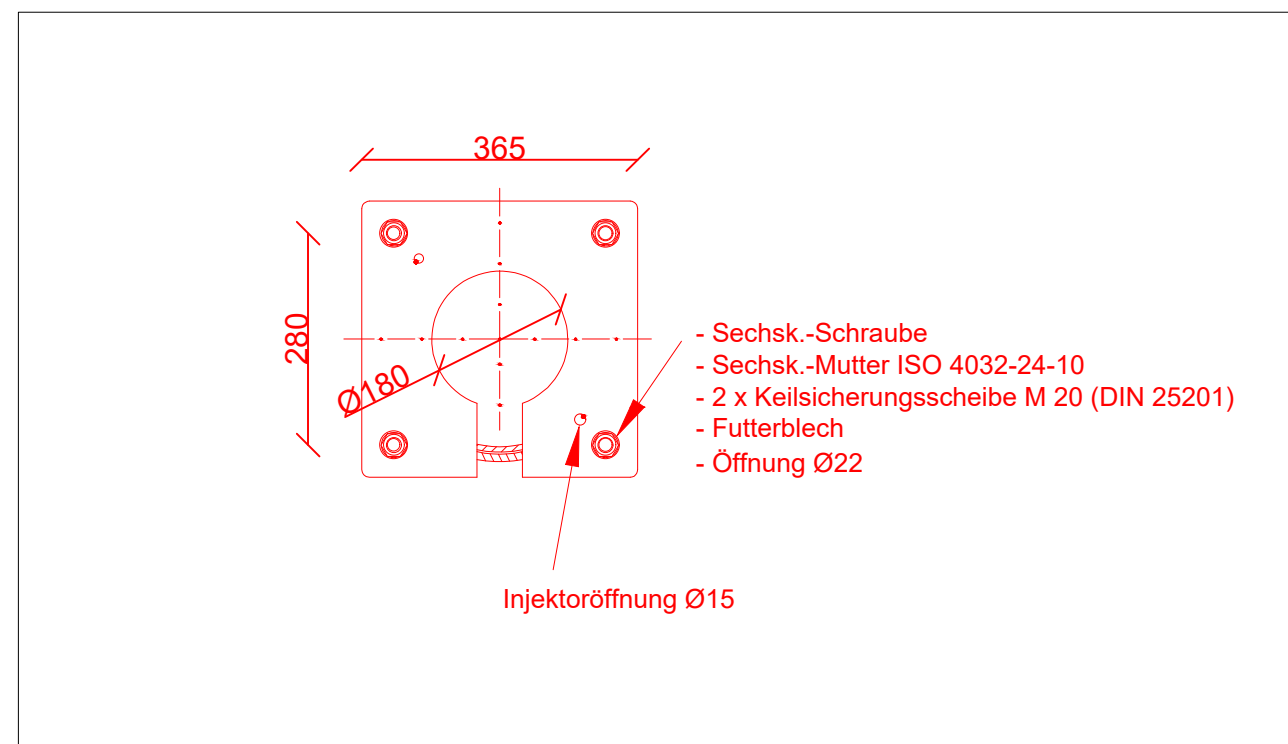

Rammgründung mit Mastfußadapter kleine Bauform (kB)

Einbauanweisung :	S 8240.25.xt
Regelzeichnung (Rz) [Gebrauchsmustergeschützt] :	S 8240.28


Legende:

- Bestand
- DB-Grenzen
- Neubau
- Rückbau

Bemerkungen:

- 0) Vermessung: ANGERMEIER INGENIEURE i_PARK Klingholz 16,
97232 Giebelstadt, Tel.+49 (9334) 94 34 00 als Planungsgrundlage,
Querprofile und Lagepläne
- 1) Baugrundgutachten: Geotechnischer Bericht (Vorabzug; Auszug 15.08.2024)
- 2) Konstruktion: Zulassung für Mastfußadapter der kleinen Bauform vom Typ 2 (Stand 26.07.2021) der BBL Bahnbau Lüneburg
GmbH als Bauart zur Anwendung an Strecken der Eisenbahnen des Bundes
- 3) Grobtechnologie:
 - Baugrube und Verlegeplanum herstellen
 - Rammgründung mit Mastfußadapter kleine Bauform (kB)
Ø 323,9 x 8,8 mm
l = 3000 mm, ggf. Lockerungsbohrung
 - Stahlkonstruktion; Werkstoff S355
 - Korrosionsschutz; nach DIN EN ISO 1461 -feuerverzinkt-
 - Mastfußadapter 8240.153
 - Herstellen Standplatz
 - Aufstellen des Signals
- 4) Angaben zum Signalmast und Abstand zur Gleisachse gemäß Signalmast-Tabelle obere Lichtpunkthöhe: 225 mm ; 3800 mm
- 5) nach RII800.0130, Anhang 3, Zweigleisiger Streckenquerschnitt an Erdkörper, $V_{\text{es}} \leq 160 \text{ km/h}$

Gilt nur für die Ausschreibung!

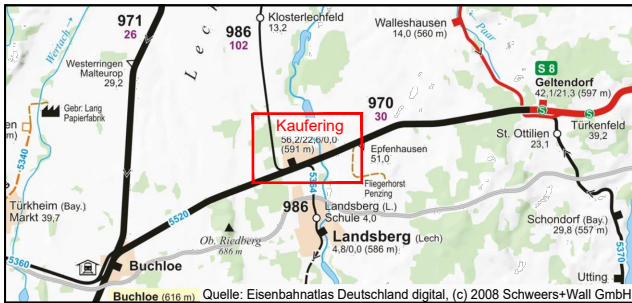Index:		Änderungen bzw. Ergänzungen		Name:		Datum:															
Prüfvermerke																					
die Übereinstimmung der Zeichnung mit der Ausführung bestätigt:				Freigabe zur bautechnischen Prüfung																	
für den Auftragnehmer Ort, Datum, Unterschrift				Ort, Datum, Unterschrift																	
für die DB Netz AG Ort, Datum, Unterschrift				Prüfungsinneur																	
Interoperabilität geprüft (benannte Stelle)																					
Datum geprüft / genehmigt																					
Datum geprüft / genehmigt																					
Datum geprüft / genehmigt																					
Eisenbahn-Bundesamt				gleichgestellt mit Prüfexemplaren geprüft / genehmigt																	
				Datum																	
				Freigabe der Ausführungsunterlagen																	
				☐ mit Regelungen durch den BVB																	
				Freigabe-Nr.: L.xx-x-(xx)-xx /																	
				Ort, Datum, Unterschrift (BVB)																	
				Genehmigung zur Bauausführung																	
				Ort, Datum, Unterschrift																	
Lageplanskizze:																					
																					
Auftragnehmer: PLABIS INGENIEURGESELLSCHAFT mbH & Co. KG Lagerhofstraße 4 D- 04103 Leipzig Tel. +49 341 495779-0 Fax-19 Leipzig, den Ort, Datum, Unterschrift				Planverfasser: Emch+Berger GmbH Ingenieure und Planer Halle/S. Niederlassung Leipzig Wintergartenstraße 12 04103 Leipzig Leipzig, den Ort, Datum, Unterschrift				Plan-Nr.: Blatt 3 von 21 Auftrag-Nr.: G.016180044 <table><tr><td></td><td>Datum</td><td>Name</td></tr><tr><td>gez.</td><td>05/2025</td><td>Kreutzler</td></tr><tr><td>bearb.</td><td>05/2025</td><td>Kreutzler</td></tr><tr><td>gepr.</td><td>05/2025</td><td>Juratsch</td></tr></table>			Datum	Name	gez.	05/2025	Kreutzler	bearb.	05/2025	Kreutzler	gepr.	05/2025	Juratsch
	Datum	Name																			
gez.	05/2025	Kreutzler																			
bearb.	05/2025	Kreutzler																			
gepr.	05/2025	Juratsch																			
DB InfraGO DB InfraGO Regionalbereich Süd LIA-S-N-AUG-P Victoriastraße 3 86150 Augsburg				Projektgesellschaft:				Plan-Nr.: Anlage 3.3.6 Planart: AUSSCHREIBUNG Planzeichen: Blattgr.: 673 x 500													
Maßstab:				ESTW Kaufering Signalgründungen Signal Ls W 7, Zs 2 M.L km 55,745; 55,750				Einwirkungen (Lastmodelle): Höhen- / Koordinatensystem:													
Projekt:								Erng ESTW Kaufering Ersatzneubau/ Erneuerung													
Bauwerksnummer						Brückennummer		Barcode													
Strecke		Kilometer		Kennzahl																	
5520		x km 47,100 – km 62,032		x																	

Dieser(r) Unterlage(n)/Plan darf ohne vorherige Genehmigung des Erstellers nicht veröffentlicht, vervielfältigt oder geändert, noch für ein anderes Bauvorhaben genutzt werden, als für das auf dem Plankopf/Betreff ausgewiesen ist.

Bearbeiter:	Stand:	05. Jun. 2025	Pflichtsituation:	acid
Schreiber: Sandra	Ausgabe:	05. Jun. 2025	Layout:	Signat
Vizier: 0060 - Erneuerung ESTW Kaufmänn.-Plan146_Au333_Planunterlagen AU Kabin				