




Schnitt A-A
M 1:100

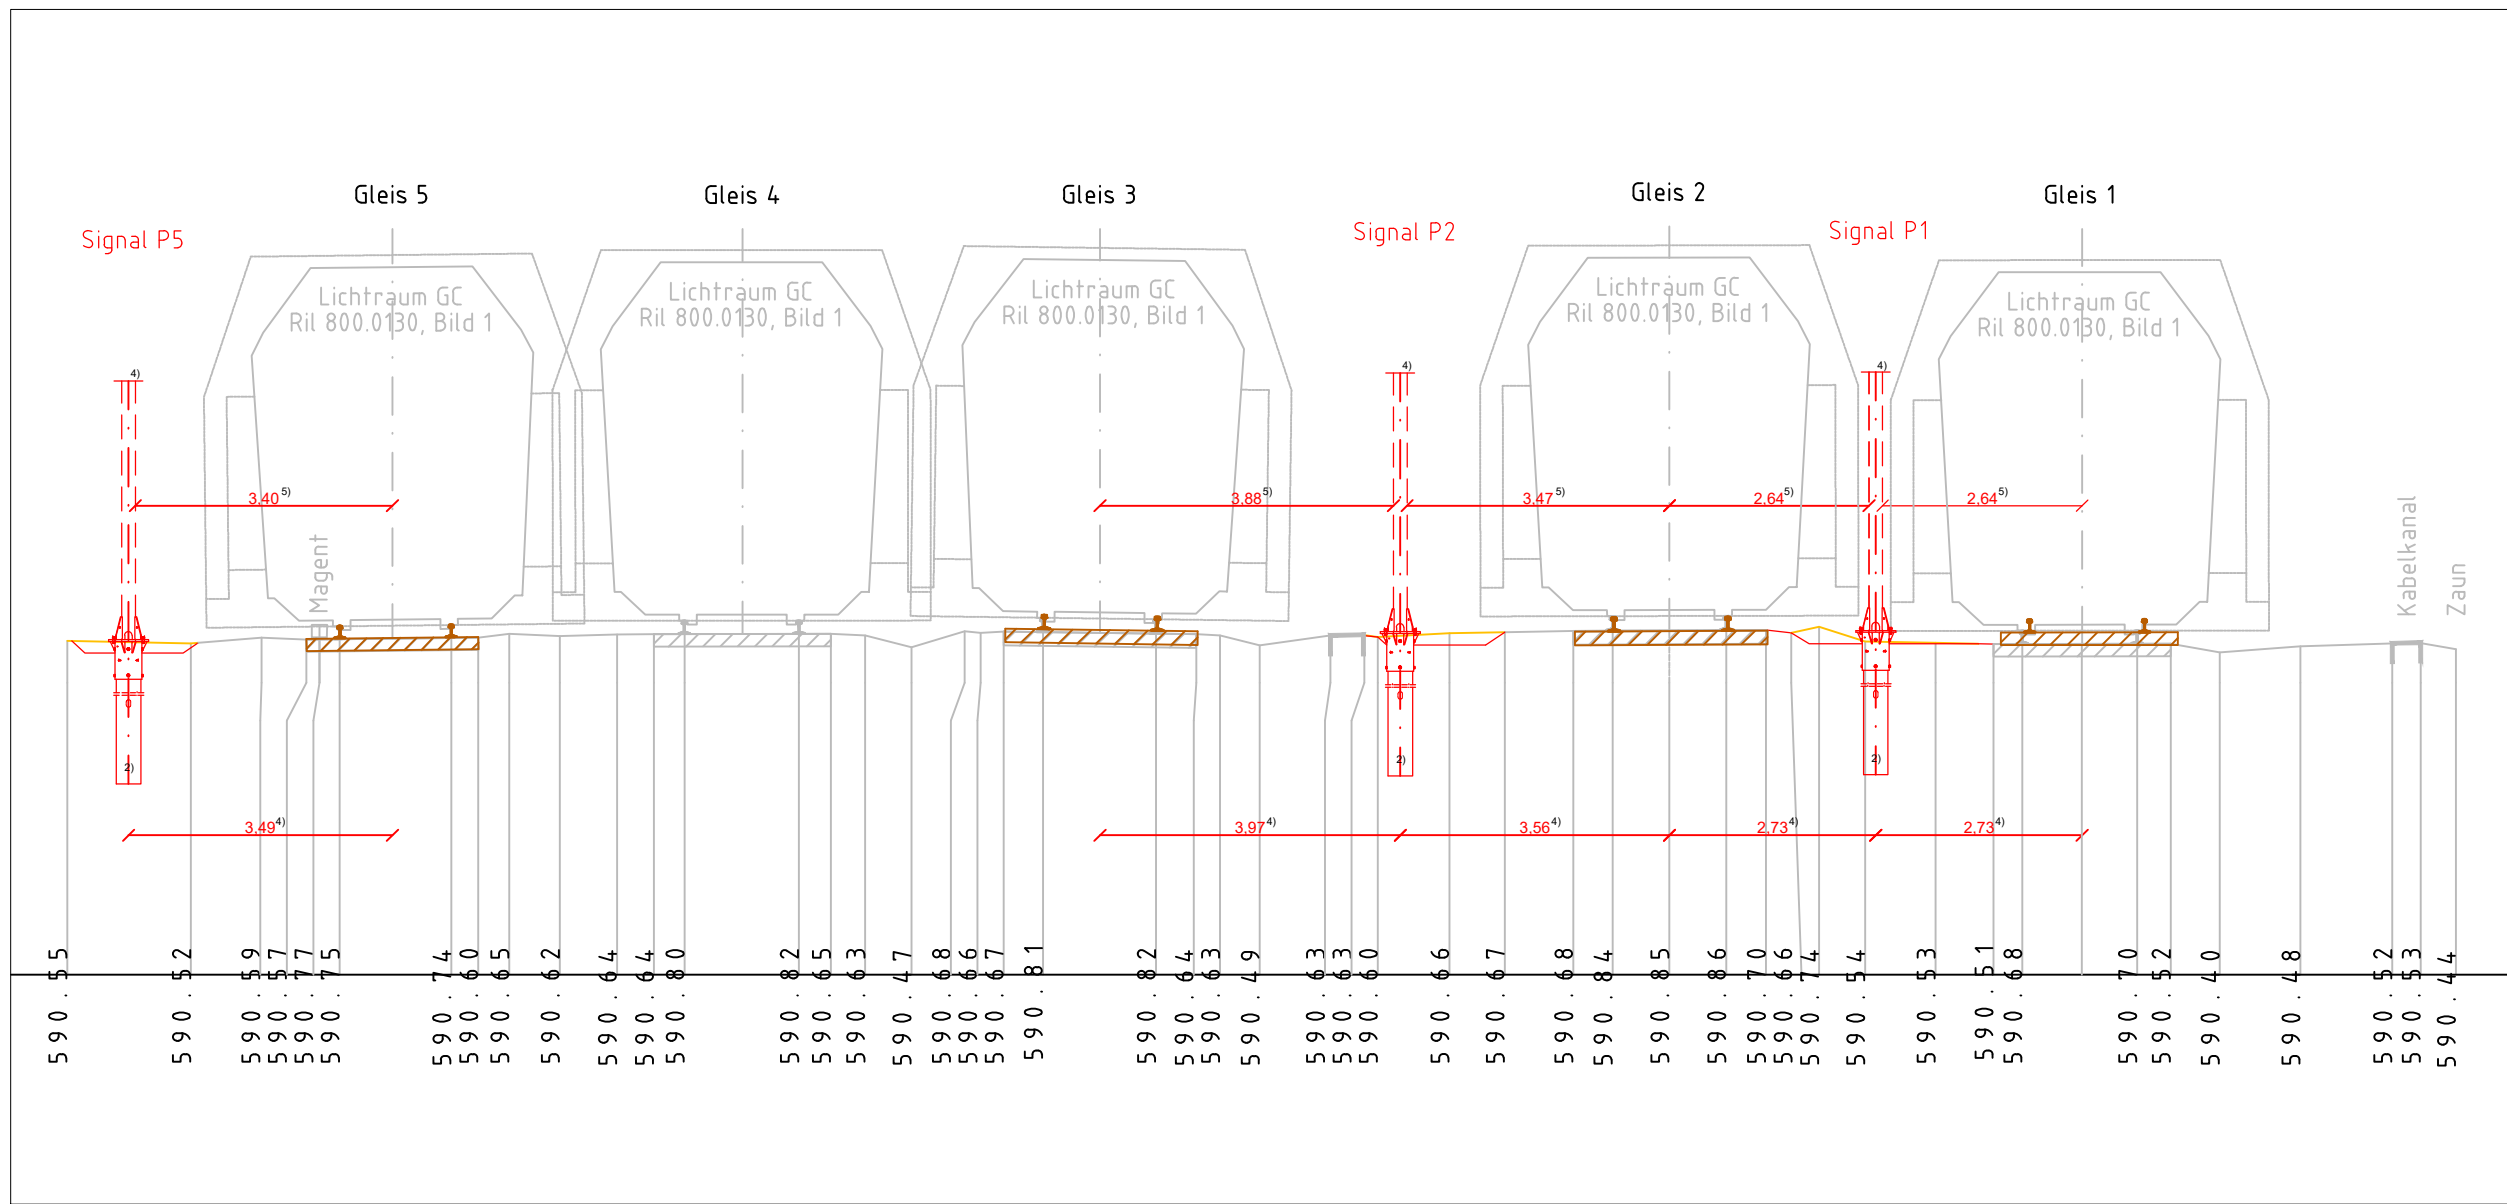


Detail - große Bauform (Signal P2)
M 1:25 [mm]

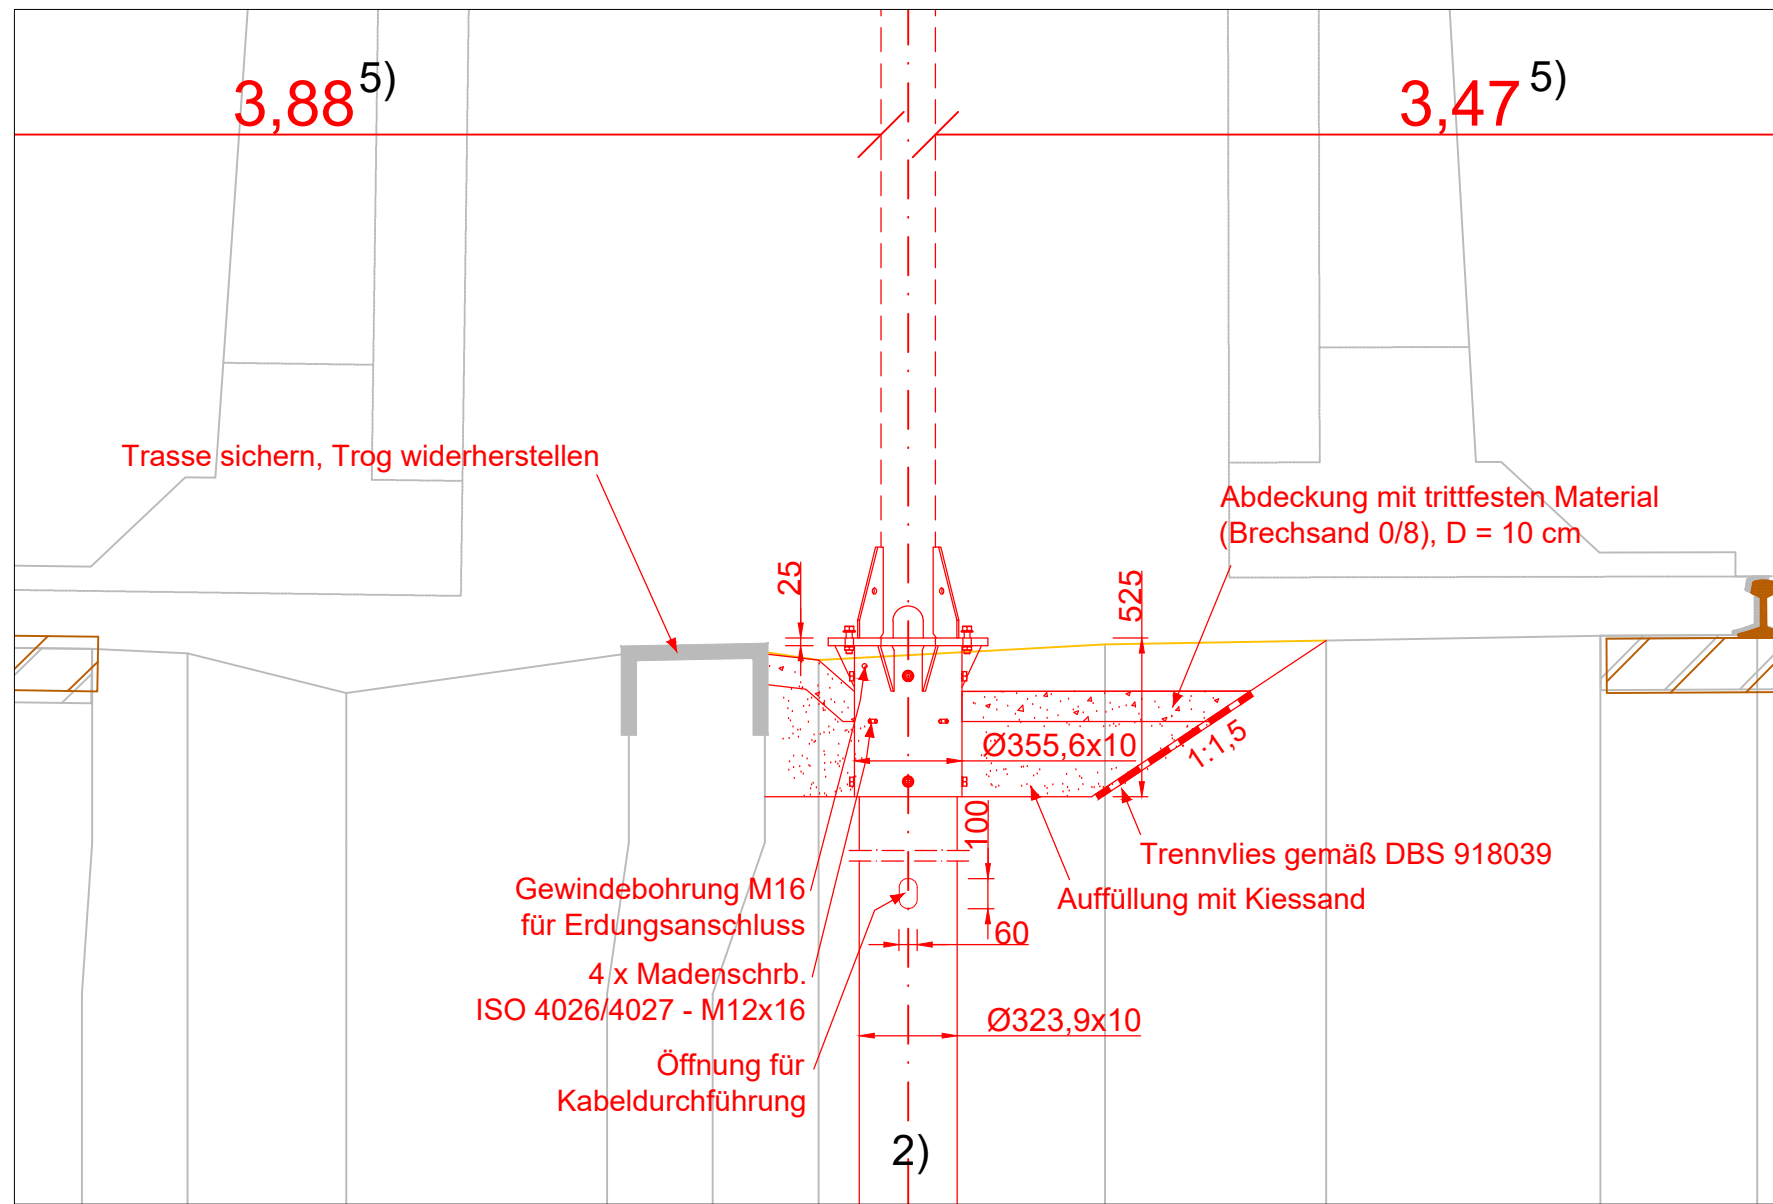

Detail - große Bauform (Signal P1)
M 1:25 [mm]

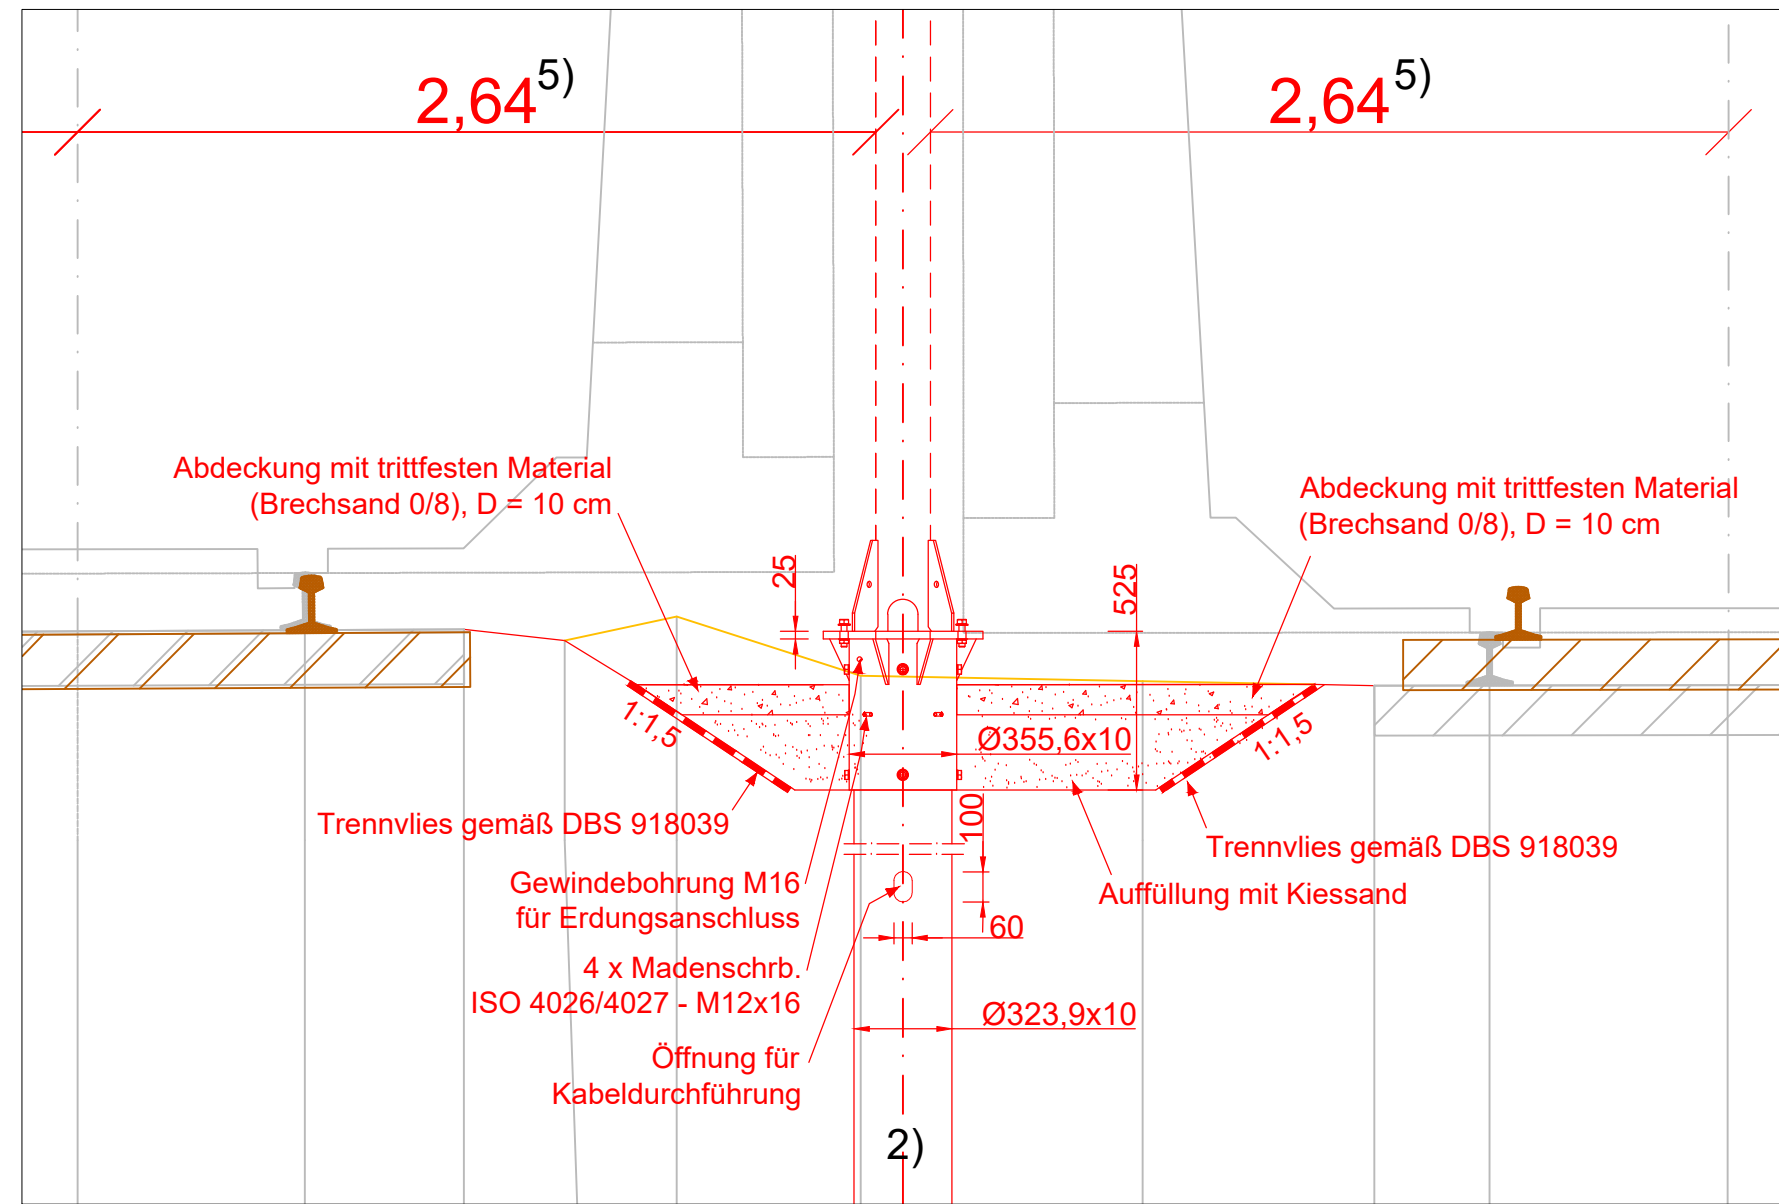


Lageplan
M 1:200

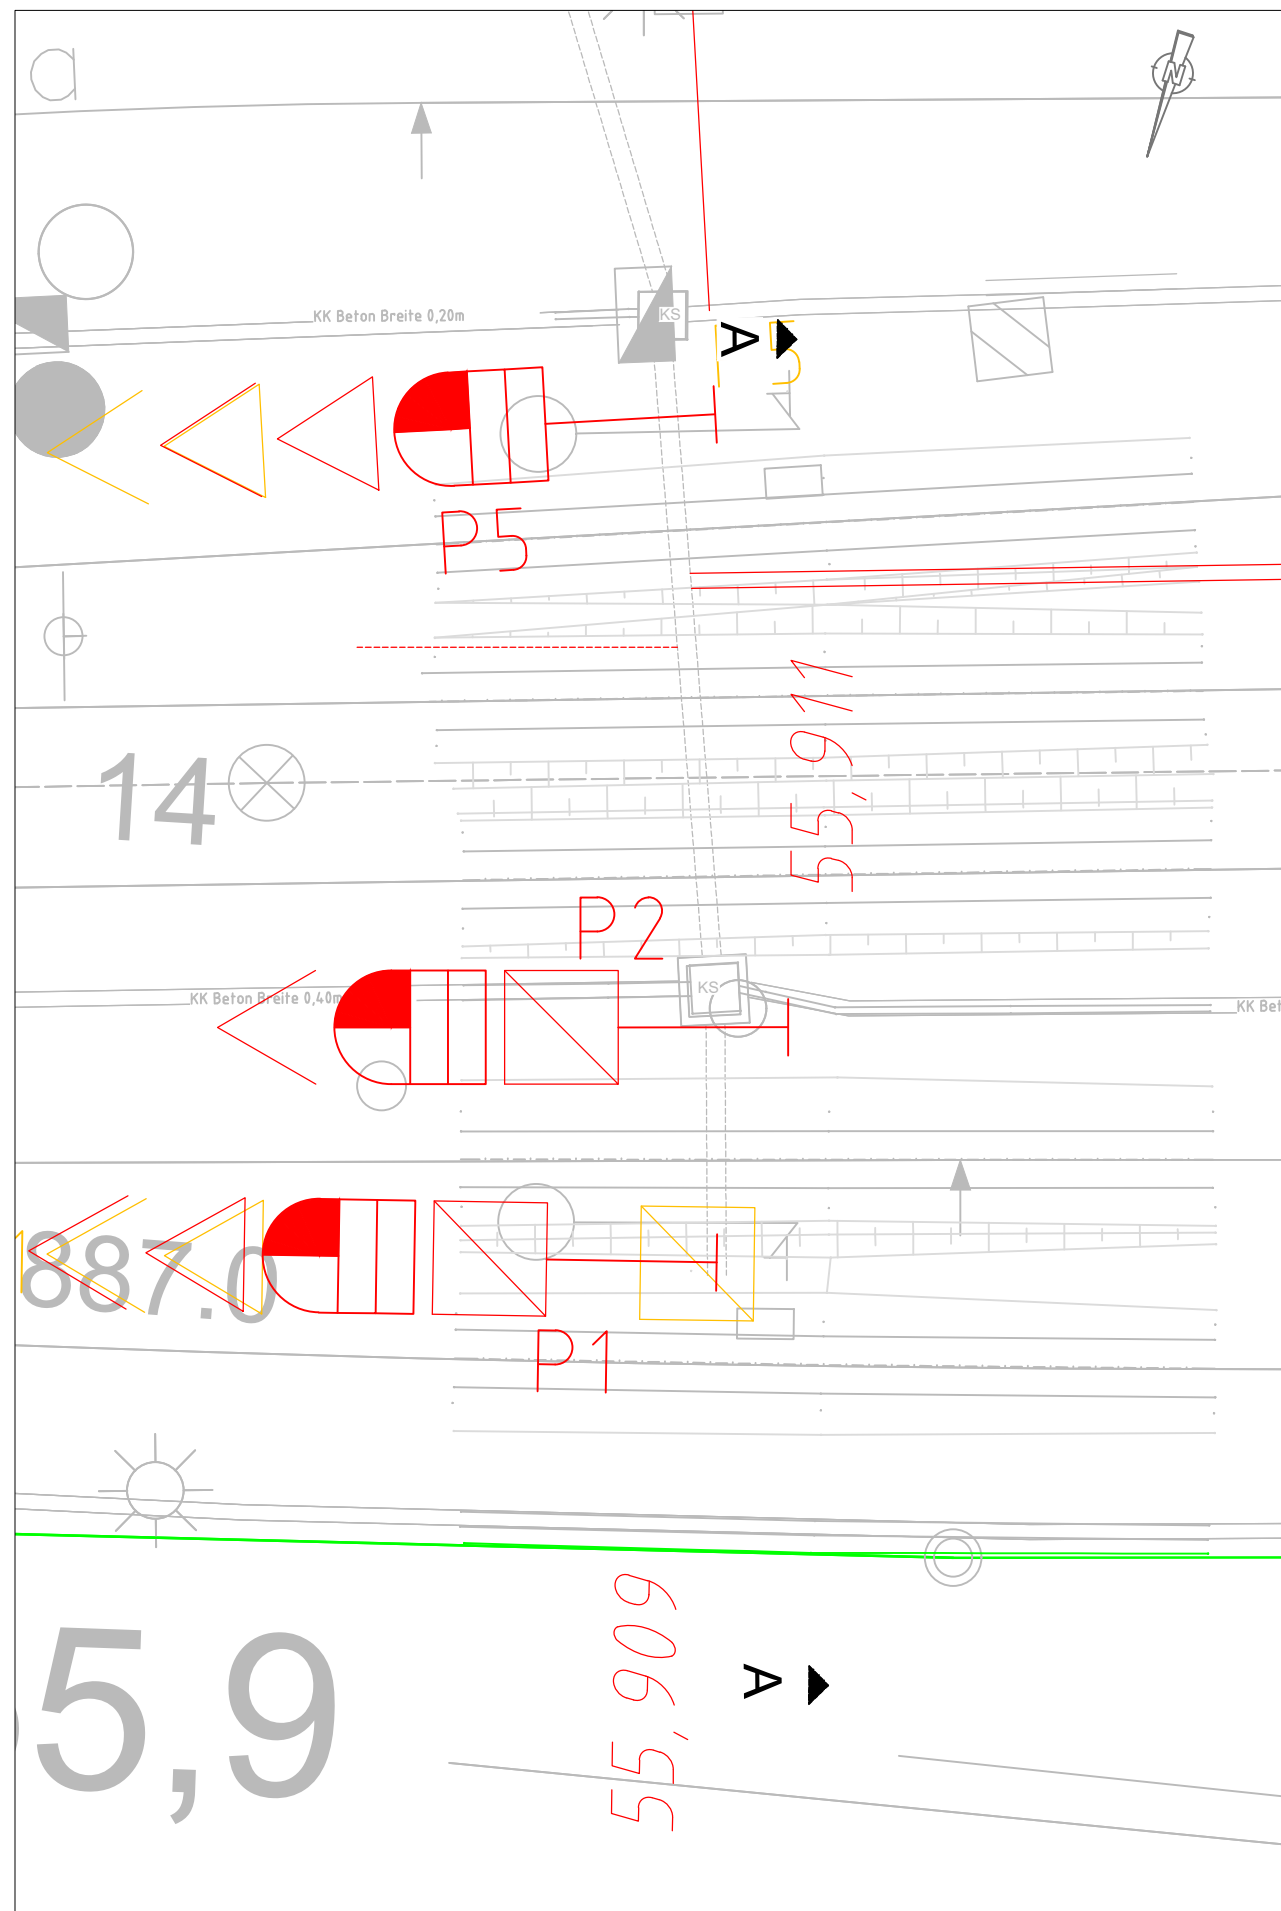

Schnitt B-B
M 1:100 [mm]



Detail - große Bauform (Signal P5)
M 1:25 [mm]

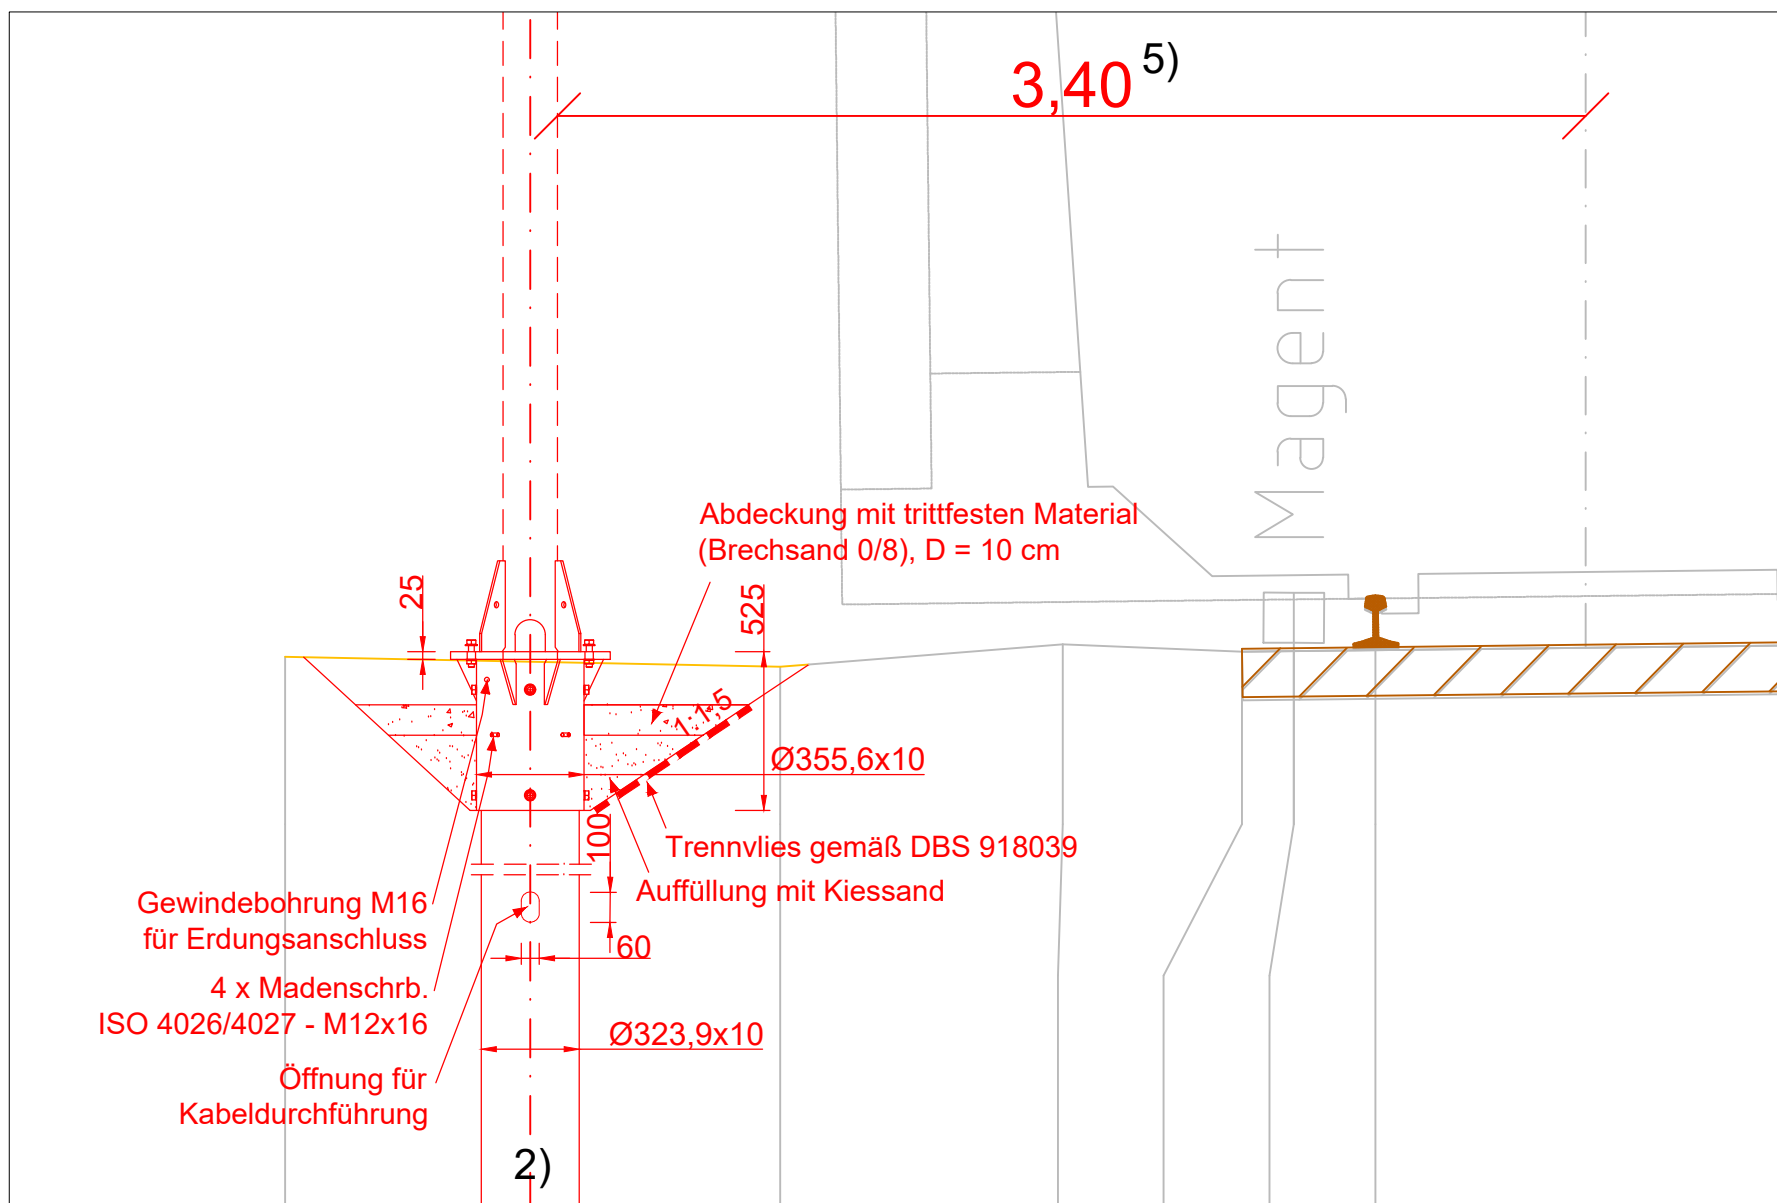

Legende:

- Bestand
- DB-Grenzen
- Neubau
- Rückbau
- Trassierung Projekt

Bemerkungen:

- 1) Vermessung: ANGERMEIER INGENIEURE i_PARK Klingholz 16, 97232 Giebelstadt, Tel.+49 (9334) 94 34 00 als Planungsgrundlage, Querprofile und Lagepläne
- 2) Baugrundgutachten: Geotechnischer Bericht (Vorabzug; Auszug 15.08.2024)
- 3) Konstruktion: Zulassung für Mastfußadapter der großen Bauform vom Typ 1 (Stand 14.06.2022) der BBL Bahnbau Lüneburg GmbH als Bauart zur Anwendung an Strecken der Eisenbahnen des Bundes
- 4) Grobtechnologie:
 - Baugrube und Verlegeplanum herstellen
 - Rammgründung mit Mastfußadapter große Bauform (gB) Ø 323,9 x 10 mm l = 5000 mm, Sig. P2 ggf. Lockerungsbohrung
 - Stahlkonstruktion; Werkstoff S355
 - Korrosionsschutz; nach DIN EN ISO 1461 -feuerverzinkt-
 - Mastfußadapter 8240.151
 - Herstellen Standplatz
 - Aufstellen des Signals
- 5) Angaben zum Signalmast und Abstand zur Gleisachse gemäß Signalmast-Tabelle obere Lichtpunkthöhe: 5400 mm
- 6) nach RII800.0130, Anhang 3, Zweigleisiger Streckenquerschnitt auf Erdkörper, V_{se}160km/h

Gilt nur für die Ausschreibung!

Index:	Änderungen bzw. Ergänzungen	Name:	Datum:
Prüfvermerke			
die Übereinstimmung der Zeichnung mit der Ausführung bestätigt:		Freigabe zur bautechnischen Prüfung	
für den Auftragnehmer für die DB Netz AG		Ort, Datum, Unterschrift Prüfingenieur	
Interoperabilität geprüft (benannte Stelle)		geprüft / genehmigt	
Datum		geprüft / genehmigt	
Datum		geprüft / genehmigt	
Datum		geprüft / genehmigt	
Eisenbahn-Bundesamt		gleichgestellt mit Prüfexemplaren geprüft / genehmigt	
Datum		Freigabe der Ausführungsunterlagen mit Regelungen durch den BVB Freigabe-Nr.: Lxx-x-xxxx-xx /	
Ort, Datum, Unterschrift (BVB)		Genehmigung zur Bauausführung	
Ort, Datum, Unterschrift			
Lageplanskizze:			
Auftragnehmer:		Planverfasser:	
PLABIS INGENIEURGESSELLSCHAFT mbH & Co. KG Lagerhofstraße 4 D-04103 Leipzig Tel. +49 341 495779-0 Fax-19		Einch-Berger GmbH Ingenieure und Planer: Halle/S. Niederlassung Leipzig Wintergartenstraße 12 04103 Leipzig	
Leipzig, den Ort, Datum, Unterschrift		Leipzig, den Ort, Datum, Unterschrift	
Bauherr:		Projektgesellschaft:	
DB InfraGO DB InfraGO Regionalbereich Süd LIA-S-N-AUG-P Victoriastraße 3 86150 Augsburg		Anlage 3.3.6	
Maßstab:		ESTW Kaufering Signalgründungen Signal P1, P2, P5 km 55,909; 55,911	
Projekt: Erng ESTW Kaufering Ersatzneubau/ Erneuerung			
Bauwerksnummer		Brückennummer	
Strecke		Kennzahl	
5520		km 47,100 - km 62,032	
Barcode			