



Schnitt A-A

M 1:100

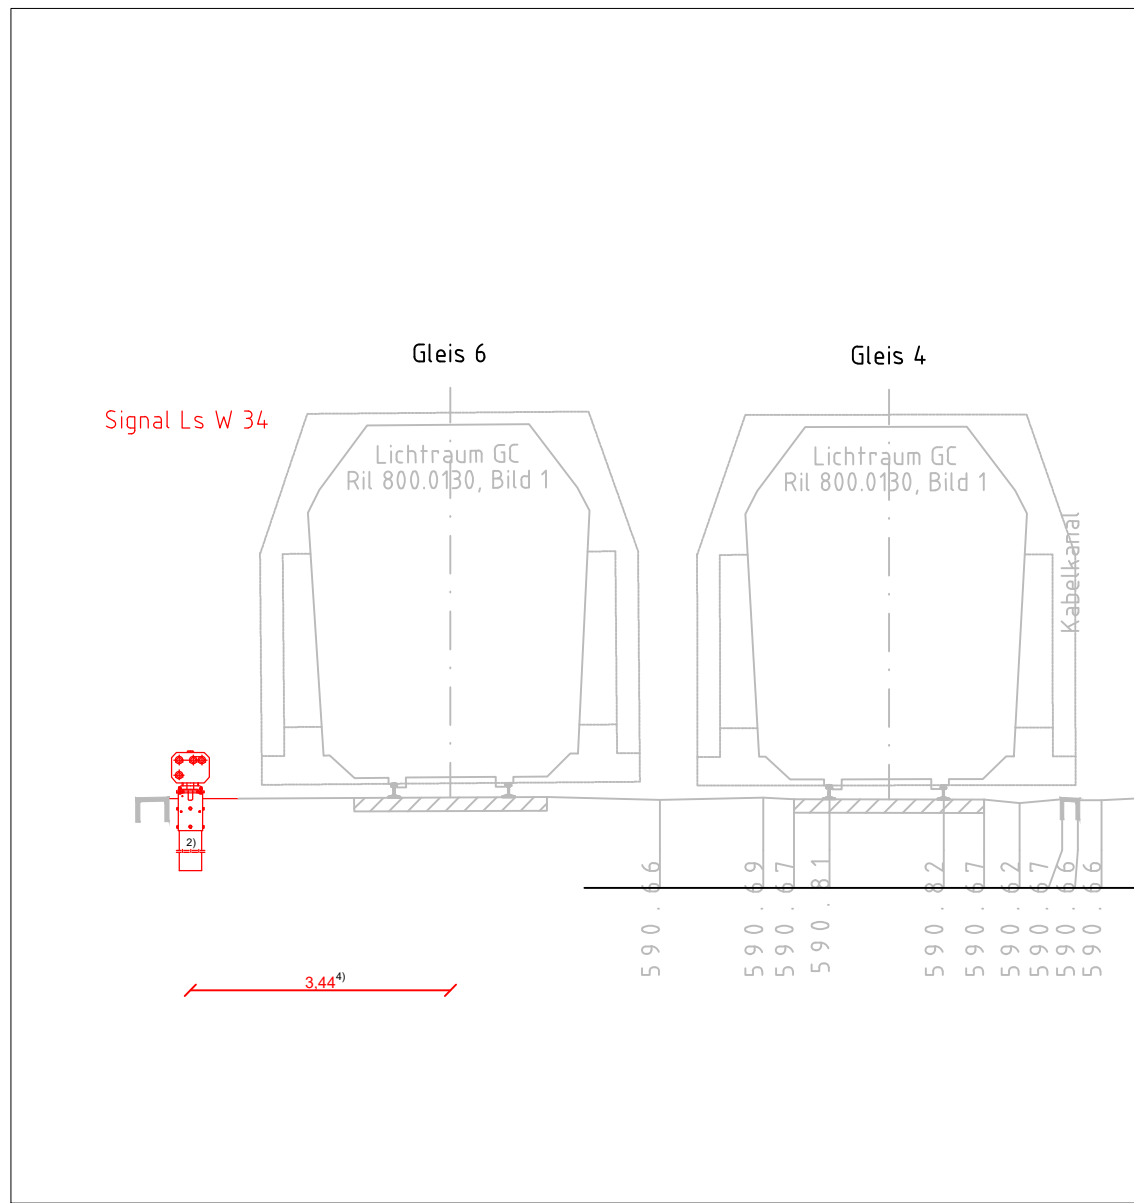


Detail - kleine Bauform

M 1:25 [mm]

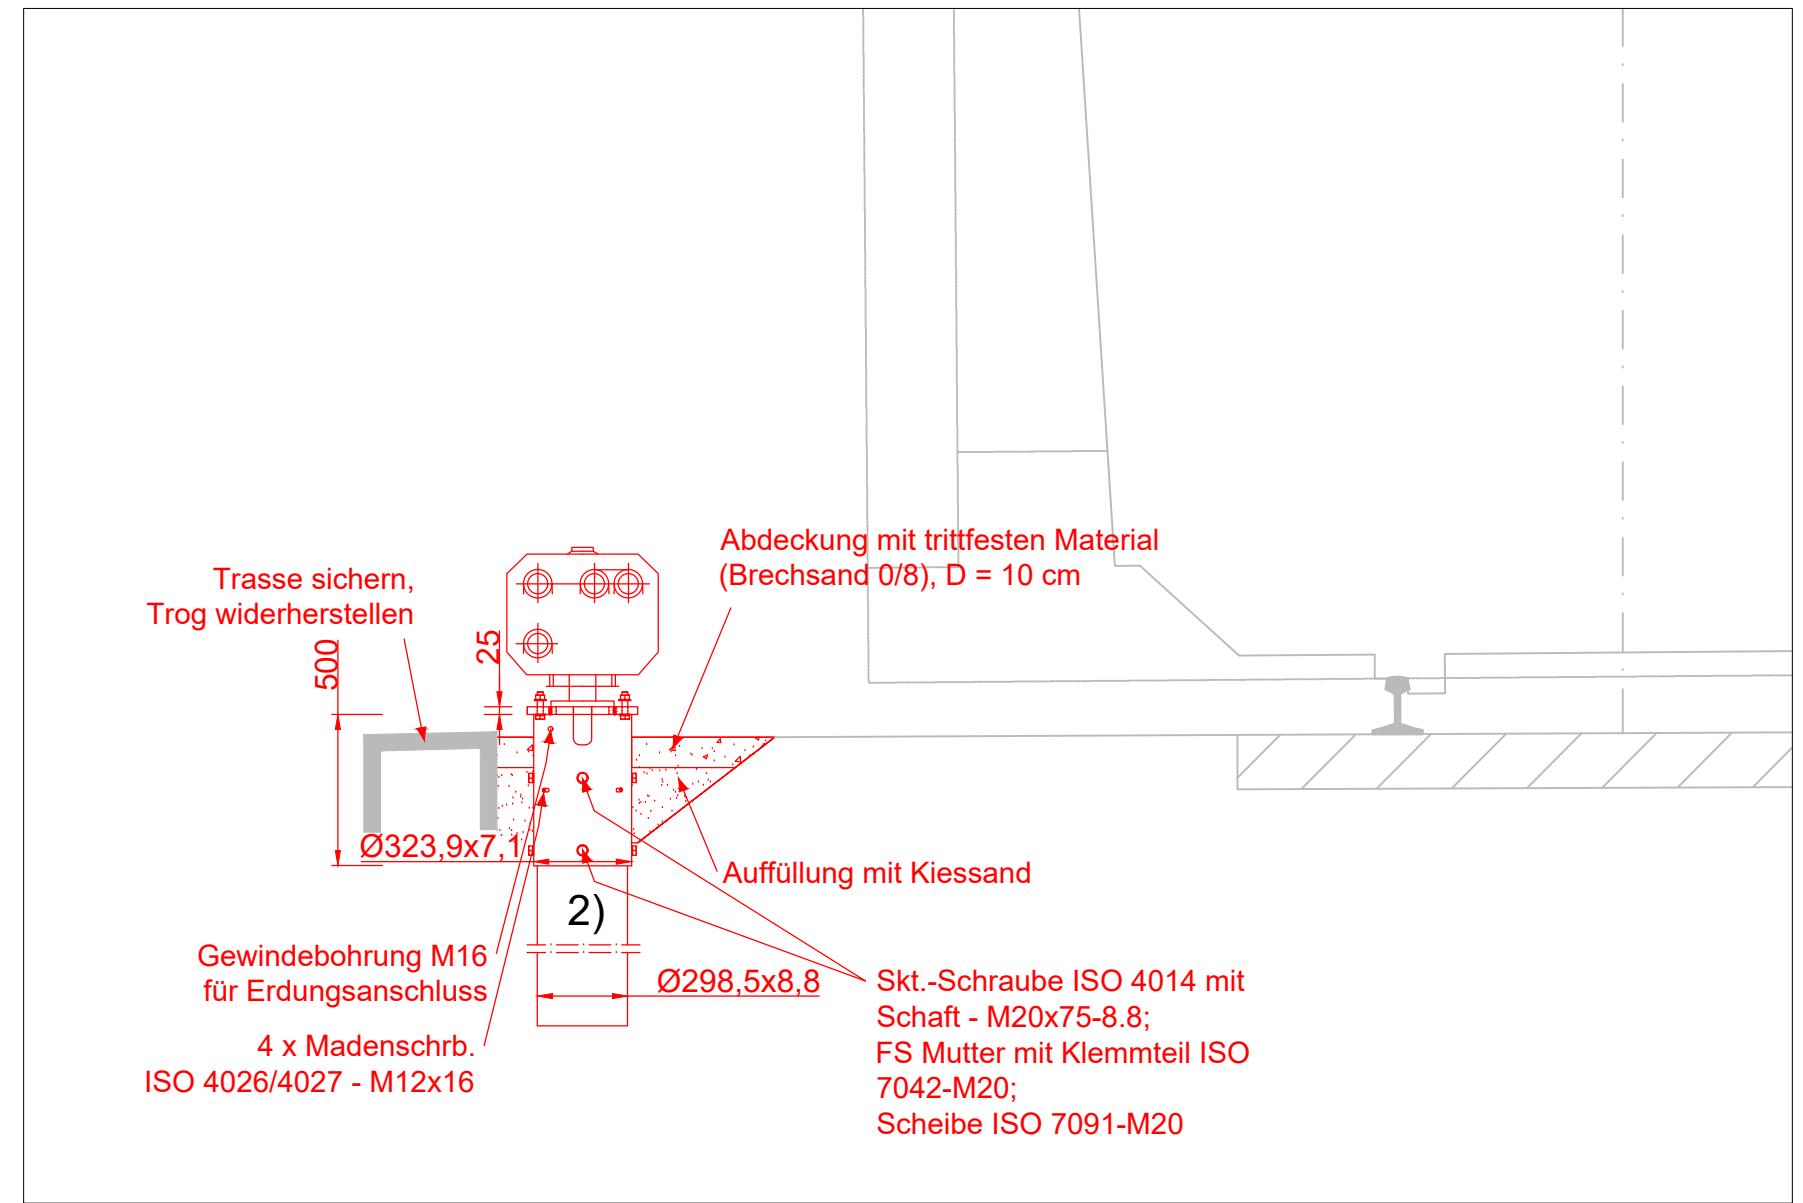


Lageplan

M 1:200

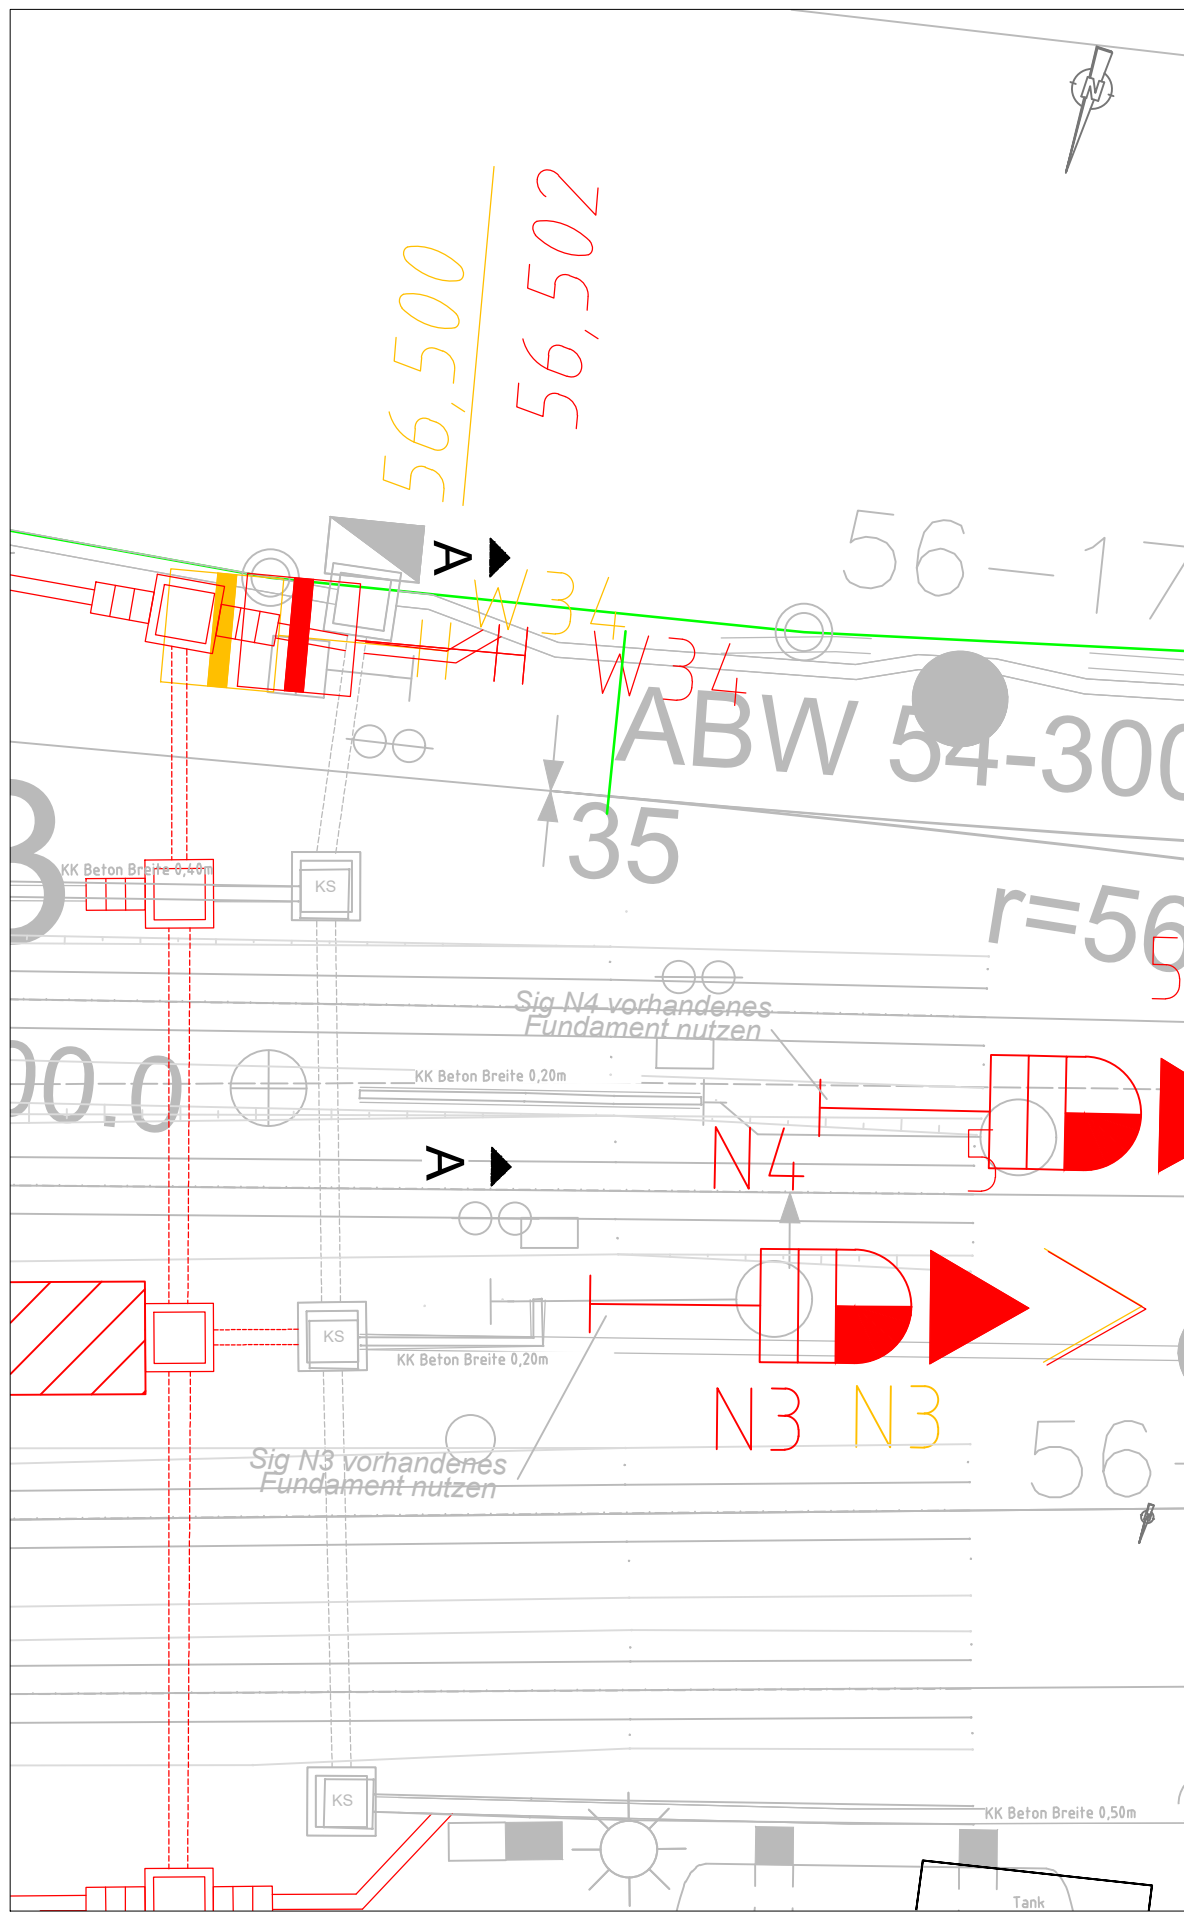

Schnitt B-B
M 1:100 [mm]

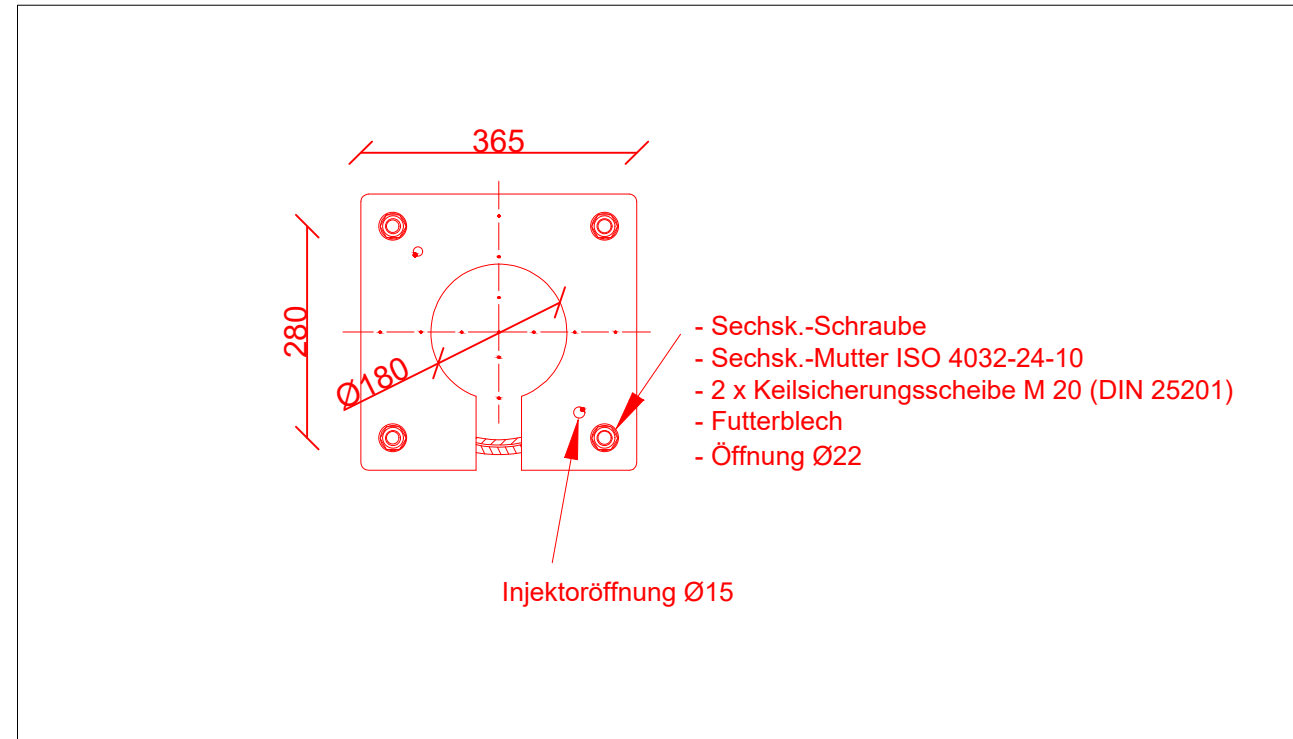

Legende:

- Sechsk.-Schraube
- Sechsk.-Mutter ISO 4032-24-10
- 2 x Keilsicherungsscheibe M 20 (DIN 25201)
- Futterblech
- Öffnung Ø22

Injektoröffnung Ø15


Rammgründung mit Mastfußadapter kleine Bauform (kB)

Einbauanweisung : S 8240.25.xt
 Regelzeichnung (Rz) [Gebrauchsmustergeschützt] : S 8240.28

Bemerkungen:

- 0) Vermessung: ANGERMEIER INGENIEURE i_PARK Klingholz 16,
97232 Giebelstadt, Tel.+49 (9334) 94 34 00 als Planungsgrundlage,
Quersprofile und Lagepläne
- 1) Baugrundgutachten: Geotechnischer Bericht (Vorabzug; Auszug 15.08.2024)
- 2) Konstruktion: Zulassung für Mastfußadapter der kleinen Bauform vom Typ 2 (Stand 26.07.2021) der BBL Bahnbau Lüneburg
GmbH als Bauart zur Anwendung an Strecken der Eisenbahnen des Bundes
- 3) Grobtechnologie:
 - Baugrube und Verlegeplanum herstellen
 - Rammgründung mit Mastfußadapter kleine Bauform (kB)
 $\varnothing$ 323,9 x 8,8 mm
l = 3000 mm
 - Stahlkonstruktion; Werkstoff S355
 - Korrosionsschutz; nach DIN EN ISO 1461 -feuerverzinkt-
 - Mastfußadapter 8240.153
 - Herstellen Standplatz
 - Aufstellen des Signals
- 4) Angaben zum Signalmast und Abstand zur Gleisachse gemäß Signalmast-Tabelle obere Lichtpunkthöhe: 225 mm
- 5) nach RII800.0130, Anhang 3, Zweigleisiger Streckenquerschnitt auf Erdkörper, $V_{\leq 160}$ km/h

Gilt nur für die Ausschreibung!

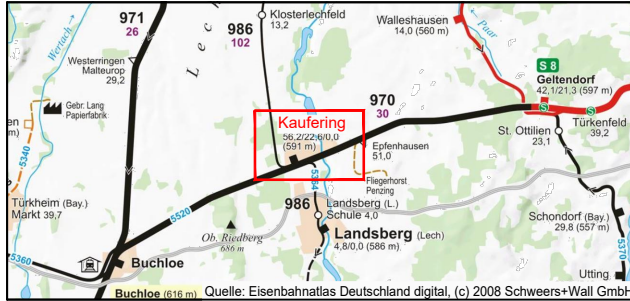Index:	Änderungen bzw. Ergänzungen	Name:	Datum:
Prüfvermerke			
die Übereinstimmung der Zeichnung mit der Ausführung bestätigt: für den Auftragnehmer Ort, Datum, Unterschrift für die DB Netz AG Ort, Datum, Unterschrift		Freigabe zur bautechnischen Prüfung Ort, Datum, Unterschrift Prüfingenieur	
Interoperabilität geprüft (benannte Stelle) Datum geprüft / genehmigt Datum geprüft / genehmigt Datum geprüft / genehmigt		Eisenbahn-Bundesamt gleichgestellt mit Prüfxemplaren geprüft / genehmigt Datum Freigabe der Ausführungsunterlagen ☐ mit Regelungen durch den BVB Freigabe-Nr.: I.xxx-x-x(xx)-xx / Ort, Datum, Unterschrift (BVB) Genehmigung zur Bauausführung Ort, Datum, Unterschrift	
Lageplanskizze: 			
Auftragnehmer:  INGENIEURGESELLSCHAFT mbH & Co. KG Lagerhofstraße 4 D- 04103 Leipzig Tel. +49 341 495779-0 Fax-19 Leipzig, den Ort, Datum, Unterschrift		Planverfasser: Emch+Berger GmbH Ingenieure und Planer Halle/S. Niederlassung Leipzig Wintergartenstraße 12 04103 Leipzig  Leipzig, den Ort, Datum, Unterschrift	
Bauherr:  DB InfraGO Regionalbereich Süd IIA-S-N-AUG-P Victoriastraße 3 86150 Augsburg		Projektgesellschaft: ESTW Kaufering Signalgründungen Signal Ls W 34 km 56,502	
Maßstab: 5520 x 46,817 - km 47,711		Projekt: Erng ESTW Kaufering Ersatzneubau/ Erneuerung	
Bauwerksnummer Strecke Kilometer Kennzahl		Brückennummer Barcode	