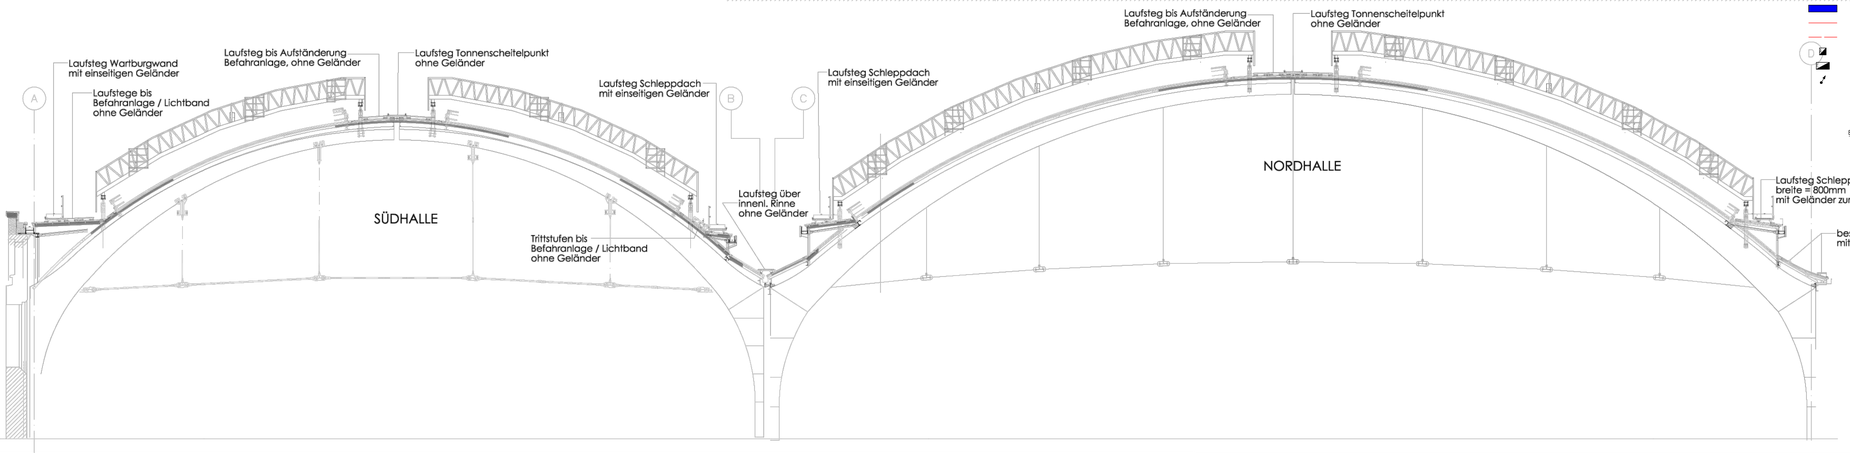


## Legende

- Laufstege mit und ohne Geländer (Anordnung siehe Plan)
- Laufsteg Tonnenscheitelpunkt ohne Geländer
- Tritttstufen über Tonne m. beidseitigem Geländer u. ortgangseit. Sicherungsschiene
- Laufsteg über Tonne m. beidseitigem Geländer u. ortgangseit. Sicherungsschiene
- Zugang vom Schleppdach auf unteren Laufsteg mittels Treppenstufen
- Laufsteg über innenl. Rinne ohne Geländer m. Revisionsklappen
- Dachdurchdringung Lüfterstutzen (siehe Anlage I)

**Trapezbleche 100/275/1,00 - Hallendach RAL 9006**

## Montagehinweis:

Die Verlegung und Befestigung der Trapezprofile ist grundsätzlich nach der zur Zeit gültigen IFBS-Richtlinie sowie unter Beachtung der DIN EN 1090-4 auszuführen. Leistungen der Dachabdichtung sind nur schematisch dargestellt!

## Befestigungsvorschrift:

| | |
|---|---|
| Dachprofile: | |
| Befestiger: | Setzbolzen Hilti X-ENP-19 L15 o. glw. |
| Randbereich, b = 21,00 m: | 1 Befestiger in jedem anliegenden Untergurt |
| Mittelbereich: | 1 Befestiger in jedem anliegenden Untergurt |
| Alle Endauflager: | 1 Bef. / anliegendem Untergurt |
| Im Längsstoß: | JT2-2H-4,8xL o.glw., Emax 666mm, Rand Emax 333mm versetzt |
| Auf 4mm UK: | JT2-6-5,5xL o.glw. |

zugehörige Zeichnungen
M101_301000_B14-000_PDZ_H-_G1_6041_-.

Zeichnungsersteller
DEA Systembau
DEA Systembau GmbH
Plauenberg 38
42553 Velbert
Tel.: +49 2052 94 88 98 - 0

| Index | Art der Änderung | Datum | Name | Unterschrift |
|---|---|---|---|---|
| i | | | | |
| h | | | | |
| g | | | | |
| f | | | | |
| e | | | | |
| d | | | | |
| c | | | | |
| b | | | | |
| a | Planüberarbeitung ß. Planrücklauf mit Eintragungen vom 09.03.2023 | 20.06.23 | Weber | |

Bauherr
DB Station&Service AG
Bahnstrommanagement Berlin Fernbahnhöfe
LSP-O-BFB-DK
Europaallee 1, 10557

Bauhernvertretung / Projektleitung
DB Station&Service AG
Großprojekte LSP(20)
Washingtonplatz 2, 10557 Berlin

DB NETZE

Bautechnischer Prüfer gemäß VV BAU
bzw. Planprüfer gemäß VV BAU STE

PB_STWE_A12_1307_000 [a]
Freigabe
22.06.2023 Josef Seiler

Eisenbahn-Bundesamt (EBA)

Projekt

# BV Berlin Ostbahnhof - Grunderneuerung der Gleishallen

## 2.BA Hallendach

Unterlagen zur Prüfung freigegeben:
21.06.2023, Siegfried Figaschewsky

Projekt-Nr. 11 G 10 10 62

Planteile und Schnittlinien im Grundriss

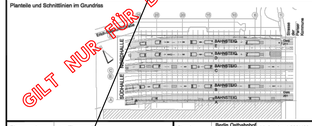
LAUFSTEG
LAUFSTEG
LAUFSTEG