LEGENDE SANITÄR			
	Druckluft	FIL	Filter
	Trinkwasser	AF	Aktivkohlefilter
	Schmutzwasser		
MF	Mikrofilter		

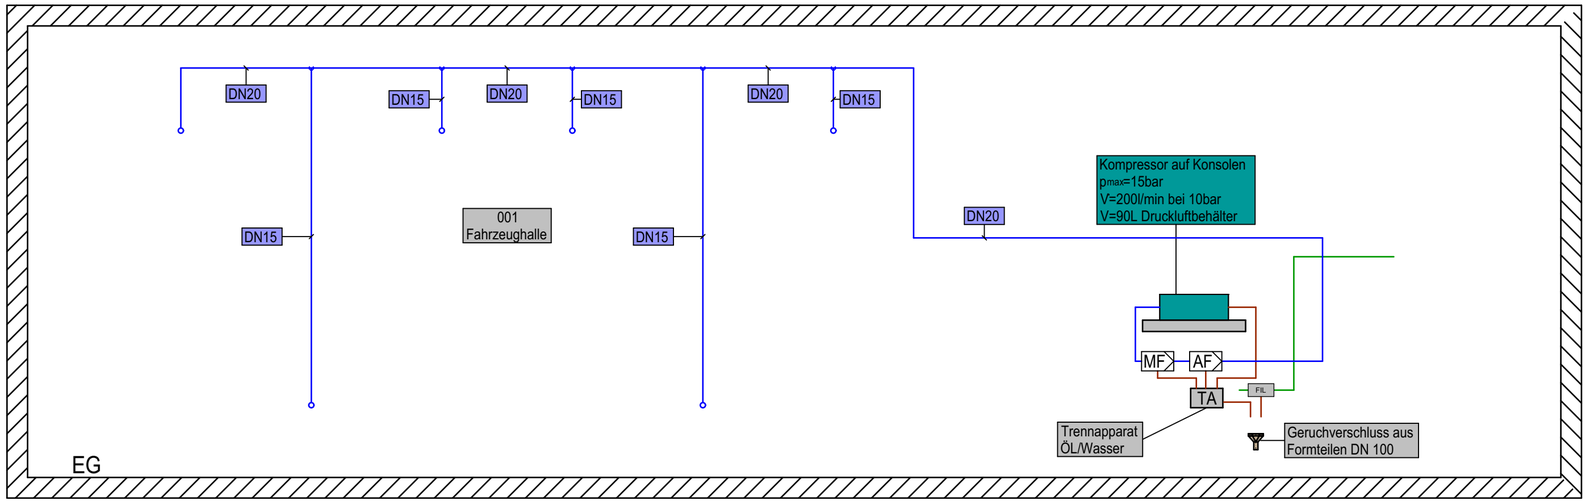

Für diese Zeichnung behalten wir uns alle Rechte vor.
Diese Zeichnung darf ausschl. für den bestimmungsgem. Gebrauch zur Erstellung Ihrer Montagezeichnung verwendet werden. Weitergehende Verwendung bzw. Veränderung bedeutet ohne unsere ausdrückliche Zustimmung eine Verletzung der Urheberrechte.

Index	Art der Änderung/Ergänzung	Datum	Name
-	-	-	-

TGW Planungsgesellschaft für Gebäudetechnik mbH
Tel. 0511/ 9 83 59- 0
Fax 0511/ 9 83 59- 48
info@tgw-planung.de
Küsterstr. 8
30519 Hannover

Baumassnahme :
Neubau Freiwill. Feuerwehr Hönisch-Hutbergen

Zeichnungsinhalt :
Druckluft Schema

	Datum	Name
Bearb.	19.08.2025	AW
Gepr.	19.08.2025	FW

Teilleistung: Ausführung

Maßstab: %

Zeichnungs-Nr.: 0677_A_S_S_--_4_00_1

600x297