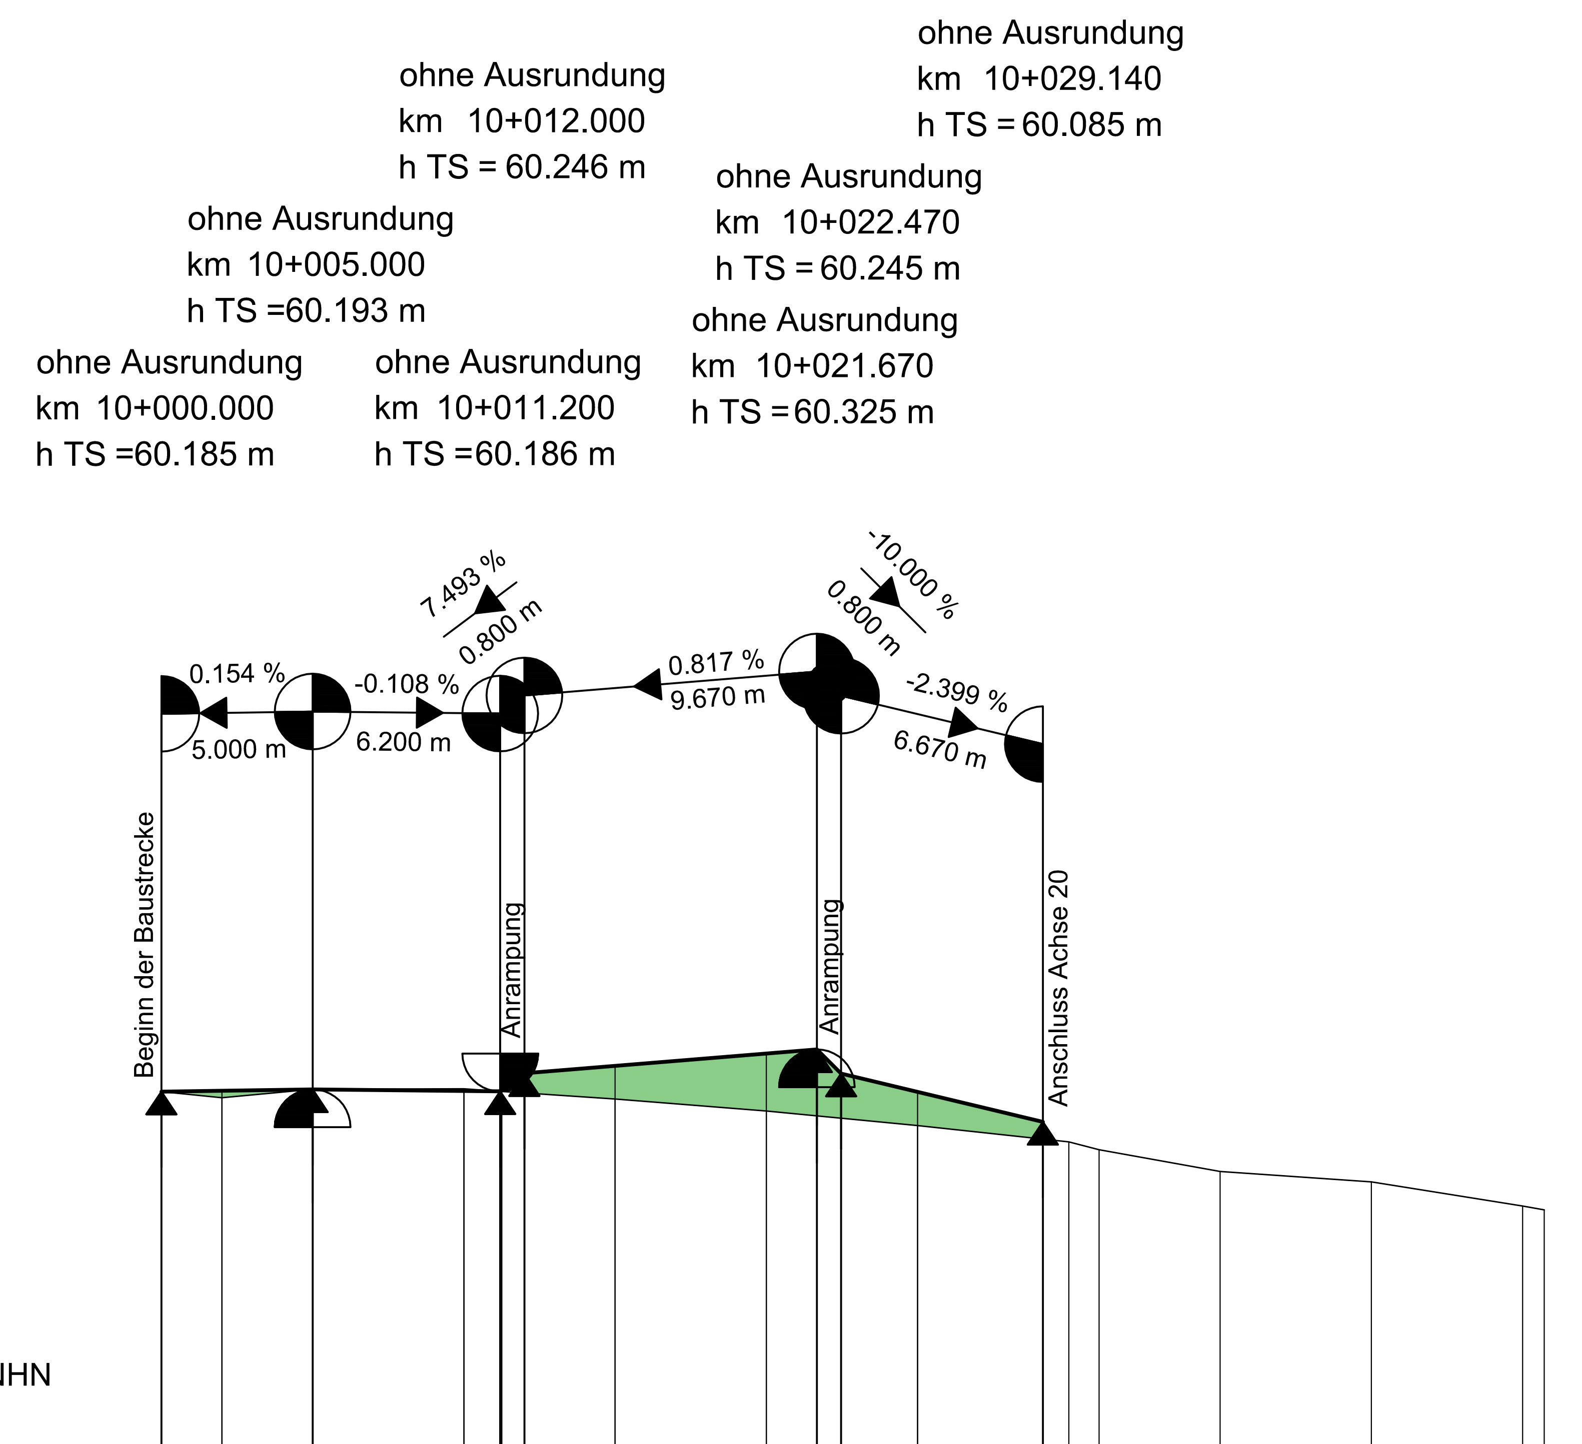

Höhe Gradiente	60.185	60.188	60.193	60.187	60.186	60.190	60.246	60.271	60.311	60.325	60.245	60.184	60.085					
Geländehöhe	60.185	60.165	60.193	60.195		60.186	60.181	60.161	60.121			60.073	60.019	59.993	59.921	59.887	59.807	59.794
Stationen	10+000.000	10+002.000	10+005.000	10+010.000		10+011.250	10+012.000	10+015.000	10+020.000			10+025.000	10+030.000	10+031.000	10+035.000	10+040.000	10+045.000	10+045.712

10+000

Krümmung Rechtskurve / Linkskurve

Maßstab: 200/R (cm)

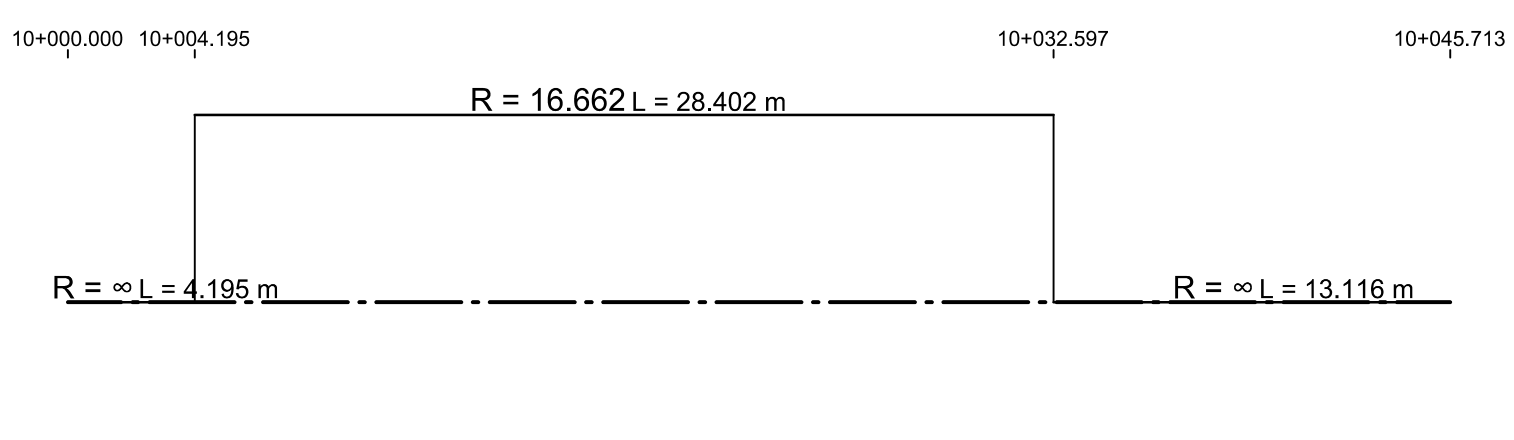

Querneigung

Maßstab 1:10

Rand links -1 ———

Rand rechts 1 - - - - -

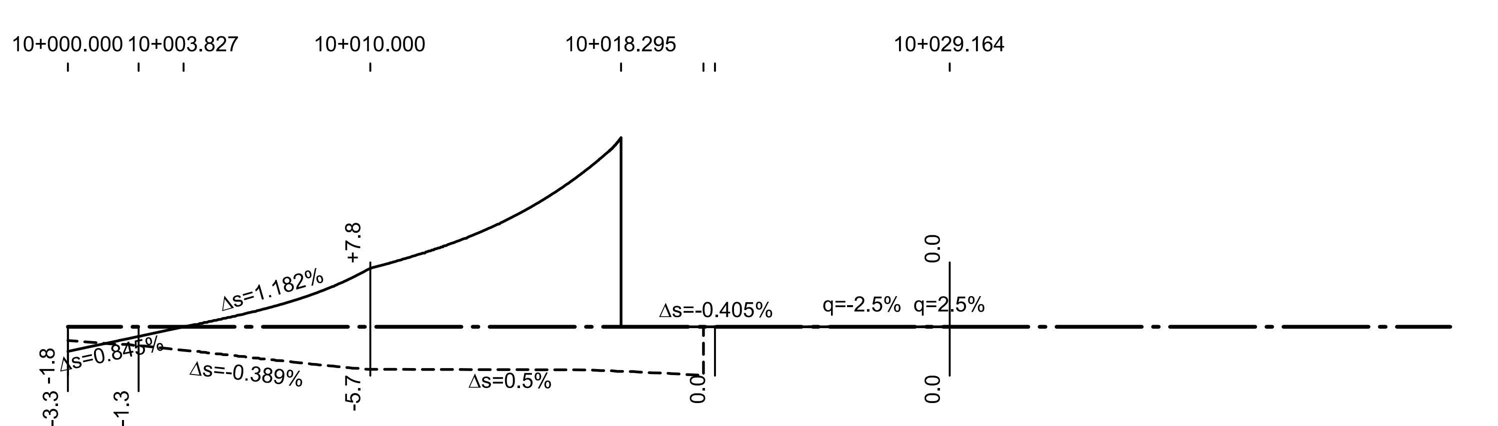

Zeichenerklärung

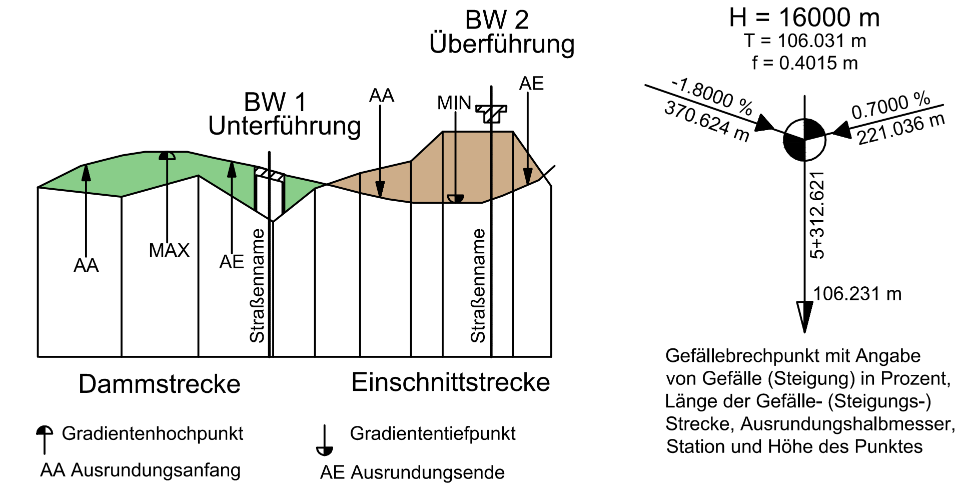

VORABZUG

Bearbeitungsstand vom: 03.07.2025

Nr.	Art der Änderung	Datum	Zeichen
5.			
4.			
3.			
2.			
1.			

Entwurfsbearbeitung:
IPW INGENIEURPLANUNG GmbH & Co.KG
Marie-Curie-Str.4a • 49134 Wallenhorst
Tel.05407/880-0 • Fax05407/880-88
Wallenhorst,

	Datum	Zeichen
bearbeitet	07.2025	Pz
gezeichnet	07.2025	Pz
geprüft		
freigegeben		

Pfad: H:\WAREND\222214\PLAENE\ST\AFP\st_hp01.dwg(blatt-1)

WARENDORF DIE STADT

Fahrradstraße zwischen Freckenhorst und Warendorf "Knotenpunkt Hundeasyl" Ausführungsplanung

Höhenplan - Achse 10	Maßstab 1:250/25	Unterlage: 6 Blatt Nr.: 1

Aufgestellt:

Genehmigt:

Plotdatum: 03.07.2025

Speicherdatum: 03.07.2025