


Straßenquerschnitt A-A
Station 20+035.770

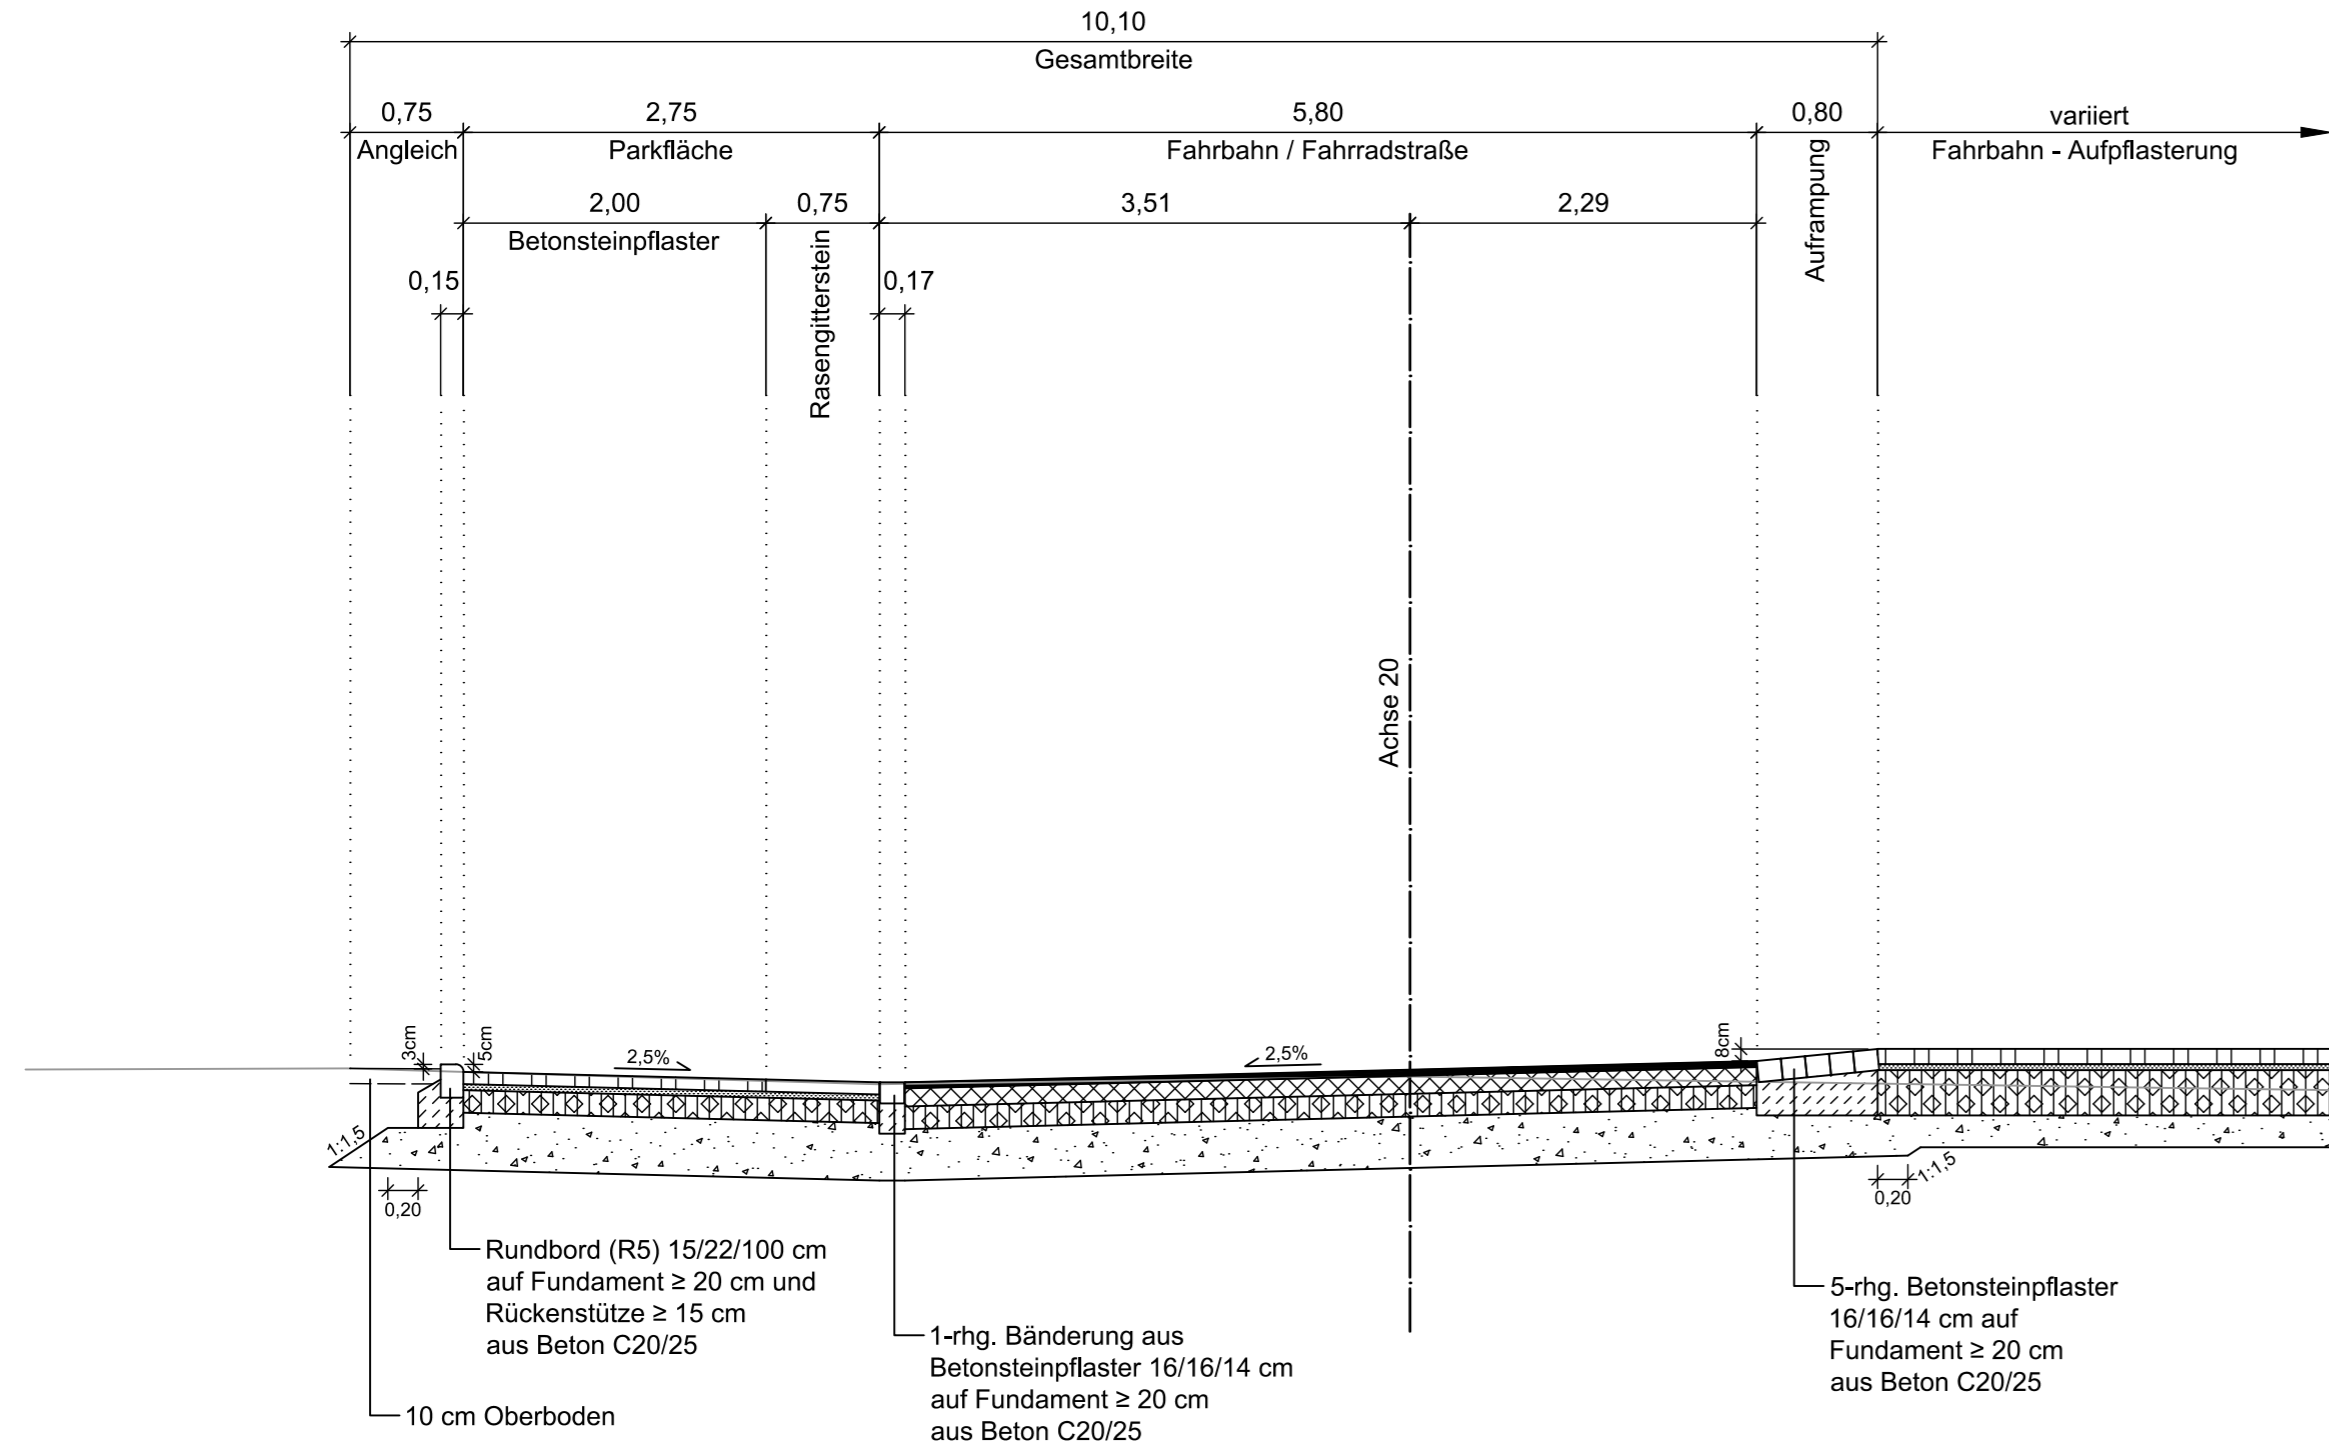

Oberbau Parkstreifen
gemäß RStO 12/24, Tafel 3, Zeile 1, Bk 0.3

- 8 cm Betonsteinpflaster 20/10/8 cm, grau bzw. Rasengittersteine
- 4 cm Baustoffgemisch 0/5
- 15 cm Schottertragschicht 0/32, $E_{v2} \geq 120$ MPa
- 38 cm Frostschuttschicht 0/45, $E_{v2} \geq 100$ MPa
- 65 cm Gesamtaufbau
- E_{v2} auf Planum ≥ 45 MPa


Oberbau Fahrbahn
gemäß RStO 12/24, Tafel 1, Zeile 3, Bk 1.8

- 4 cm Asphaltdeckschicht AC 11 D N, 50/70
- 12 cm Asphalttragschicht AC 32 T N, 50/70
- 15 cm Schottertragschicht 0/32, $E_{v2} \geq 150$ MPa
- 34 cm Frostschuttschicht 0/45, $E_{v2} \geq 120$ MPa
- 65 cm Gesamtaufbau
- E_{v2} auf Planum ≥ 45 MPa

Oberbau Fahrbahn - Aufpflasterung
gemäß RStO 12/24, Tafel 3, Zeile 3, Bk 1.8

- 10 cm Betonsteinpflaster 20/10/10 cm, grau
- 4 cm Baustoffgemisch 0/5
- 30 cm Schottertragschicht, $E_{v2} \geq 150$ MPa
- 21 cm frostunempfindliches Material
- 65 cm Gesamtaufbau
- E_{v2} auf Planum ≥ 45 MPa

Detail Sinusstein

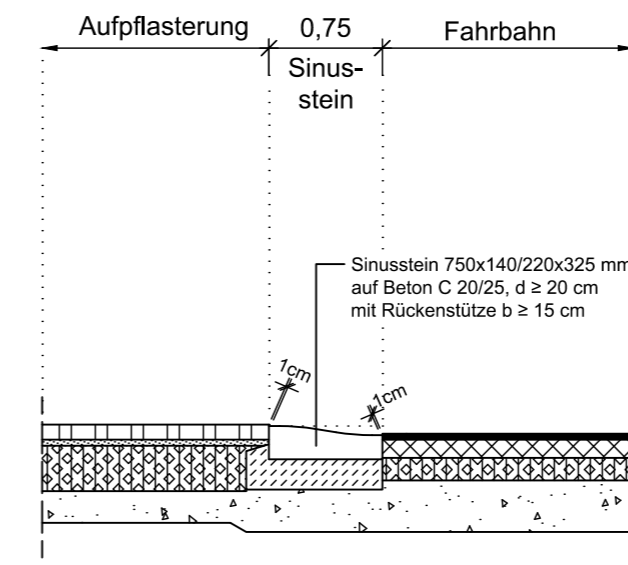

Oberbau Fahrbahn
gemäß RStO 12/24, Tafel 1, Zeile 3, Bk 1.8

- 4 cm Asphaltdeckschicht AC 11 D N, 50/70
- 12 cm Asphalttragschicht AC 32 T N, 50/70
- 15 cm Schottertragschicht 0/32, $E_{v2} \geq 150$ MPa
- 34 cm Frostschuttschicht 0/45, $E_{v2} \geq 120$ MPa
- 65 cm Gesamtaufbau
- E_{v2} auf Planum ≥ 45 MPa

Oberbau Fahrbahn - Aufpflasterung
gemäß RStO 12/24, Tafel 3, Zeile 3, Bk 1.8

- 10 cm Betonsteinpflaster 20/10/10 cm, grau
- 4 cm Baustoffgemisch 0/5
- 30 cm Schottertragschicht, $E_{v2} \geq 150$ MPa
- 21 cm frostunempfindliches Material
- 65 cm Gesamtaufbau
- E_{v2} auf Planum ≥ 45 MPa

VORABZUG
Bearbeitungsstand vom: 07.08.2025

5.			
4.			
3.			
2.			
1.			
Nr.	Art der Änderung	Datum	Zeichen

Entwurfsbearbeitung:	INGENIEURPLANUNG GmbH & Co.KG Marie-Curie-Str.4a • 49134 Wallenhorst Tel.05407/880-0 • Fax05407/880-88	Datum	Zeichen
		bearbeitet	07.2025 Pz
		gezeichnet	07.2025 Hb
		geprüft	
freigegeben			

Wallenhorst, Pfad: H:\WAREND\222214\PLAENE\STAF\st_sq01.dwg(sq)



Fahrradstraße zwischen Freckenhorst und Warendorf
"Knotenpunkt Hundeasy!"
Ausführungsplanung

Straßenquerschnitt	Maßstab 1:50	Unterlage: 14 Blatt Nr.: 1
---------------------------	--------------	-------------------------------

Aufgestellt:	Genehmigt:
--------------	------------