Aufmaße der Baustelle – Bauteil

Robert-Schmidt-Straße

für

a) ☐ vertragliche Leistungen

b) ☐ außervertragliche Leistungen

Auftraggeber-in/Auftragnehmer-in:

Pos.-Nr.:

Blatt-Nr.:

Schächte: ||||

Sinkkästen: ||||

KappenGW: |

Bordsteine: ||||

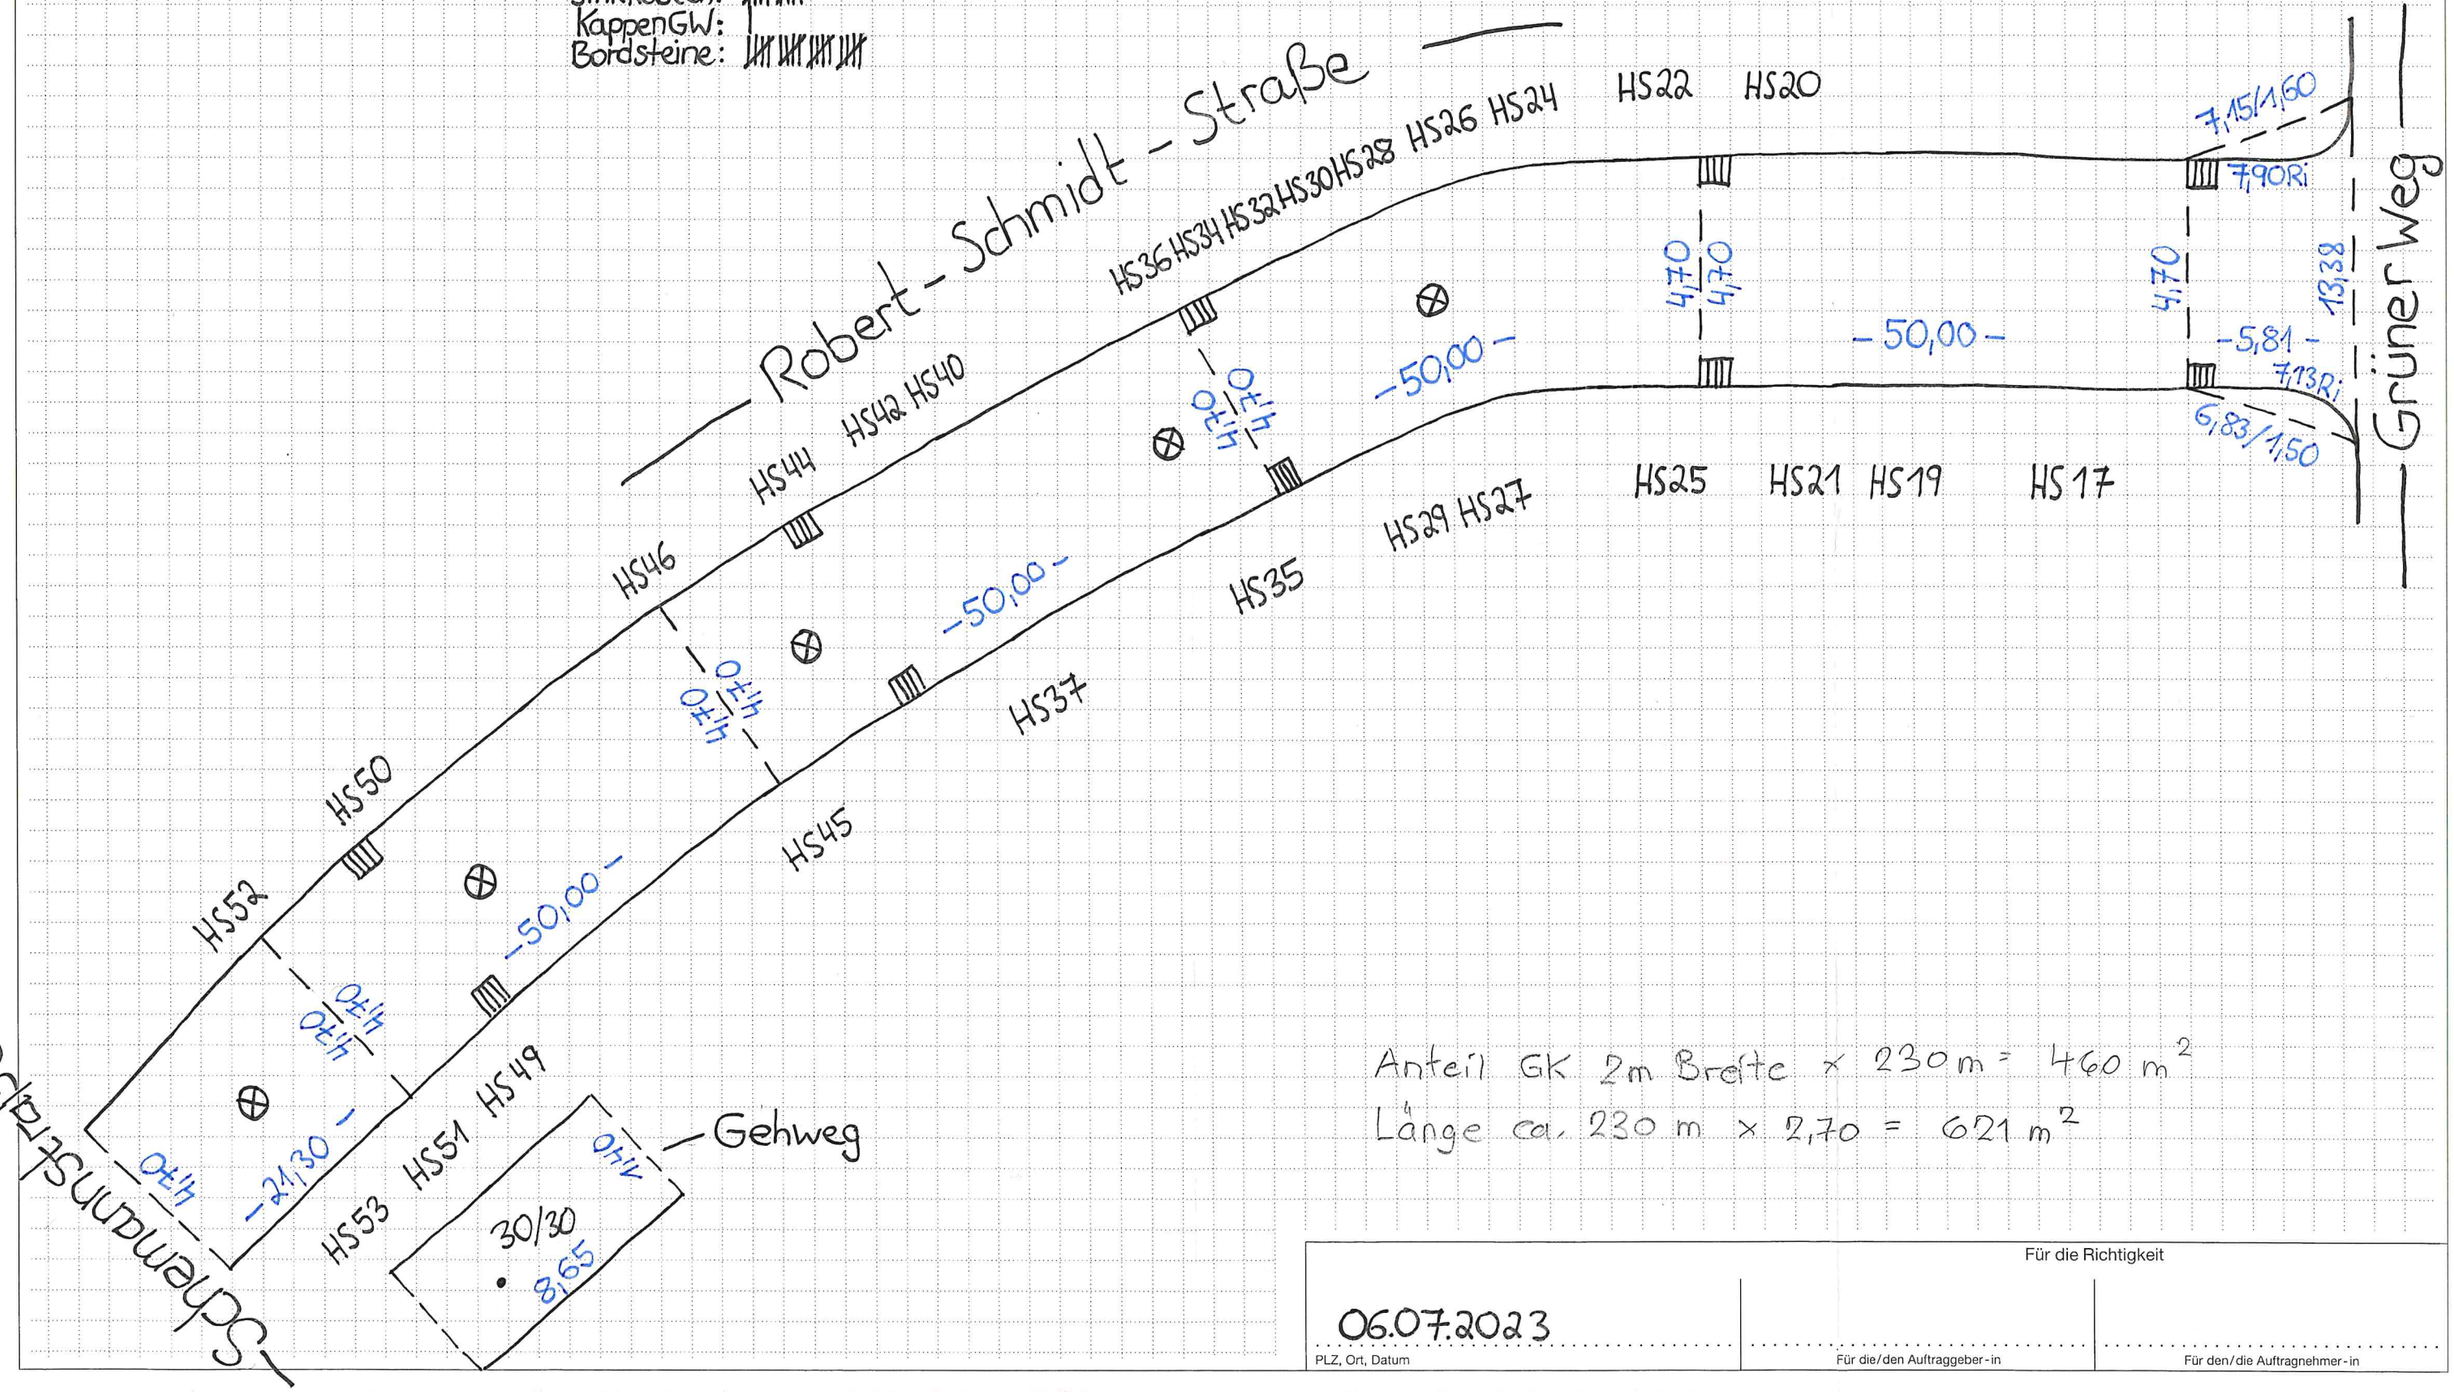

Anteil GK 2m Breite x 230 m = 460 m²

Länge ca. 230 m x 2,70 = 621 m²

Für die Richtigkeit

06.07.2023

PLZ, Ort, Datum

Für die/den Auftraggeber-in

Für den/die Auftragnehmer-in

Musterschutz gem. Urheberrechtsgesetz. Nachdruck, Nachahmung, Kopieren u. elektron. Speicherung verboten!

www.borgard-verlag.de • 55580 Bad Münster am Stein-Ebernburg
Tel.: 02265-422, Fax -411 • Form-Nr. 0200 DK