

Aufmaße der Baustelle – Bauteil
für
Robert – Schmidt – StraÙe
a) ☐ vertragliche Leistungen
b) ☐ auÙervertragliche Leistungen


Auftraggeber - in / Auftragnehmer - in:	Pos.-Nr.:	Blatt-Nr.:

Schächte ||||
Sinkkästen ||||
Kappen ||||

Fläche:

$$\frac{6,80 \times (7,20 + 20,30)}{2} = 93,5 \text{ m}^2$$
$$\frac{10,30 \times 2,20 \times 2/3 = -15,11 \text{ m}^2}{9,90 \times 1,85 \times 2/3 = -12,21 \text{ m}^2}$$
$$\frac{(7,25 + 7,20) \times 30}{2} = 216,75 \text{ m}^2$$
$$\frac{(7,30 + 7,25) \times 30}{2} = 218 \text{ m}^2$$
$$7,30 \times 30 = 219 \text{ m}^2$$

$$\frac{(7,40 + 7,30) \times 30}{2} = 220,5 \text{ m}^2$$
$$\frac{(7,30 + 7,40) \times 77,80}{2} = 277,83 \text{ m}^2$$
$$\frac{(95,80 + 7,30) \times 5,20}{2} = 60,06 \text{ m}^2$$
$$\frac{6,40 \times 1,30 \times 2/3 = -5,55 \text{ m}^2}{6,170 \times 1,140 \times 2/3 = -6,25 \text{ m}^2}$$
$$\frac{1286,52}{2} = 1286,52 = 1287 \text{ m}^2$$

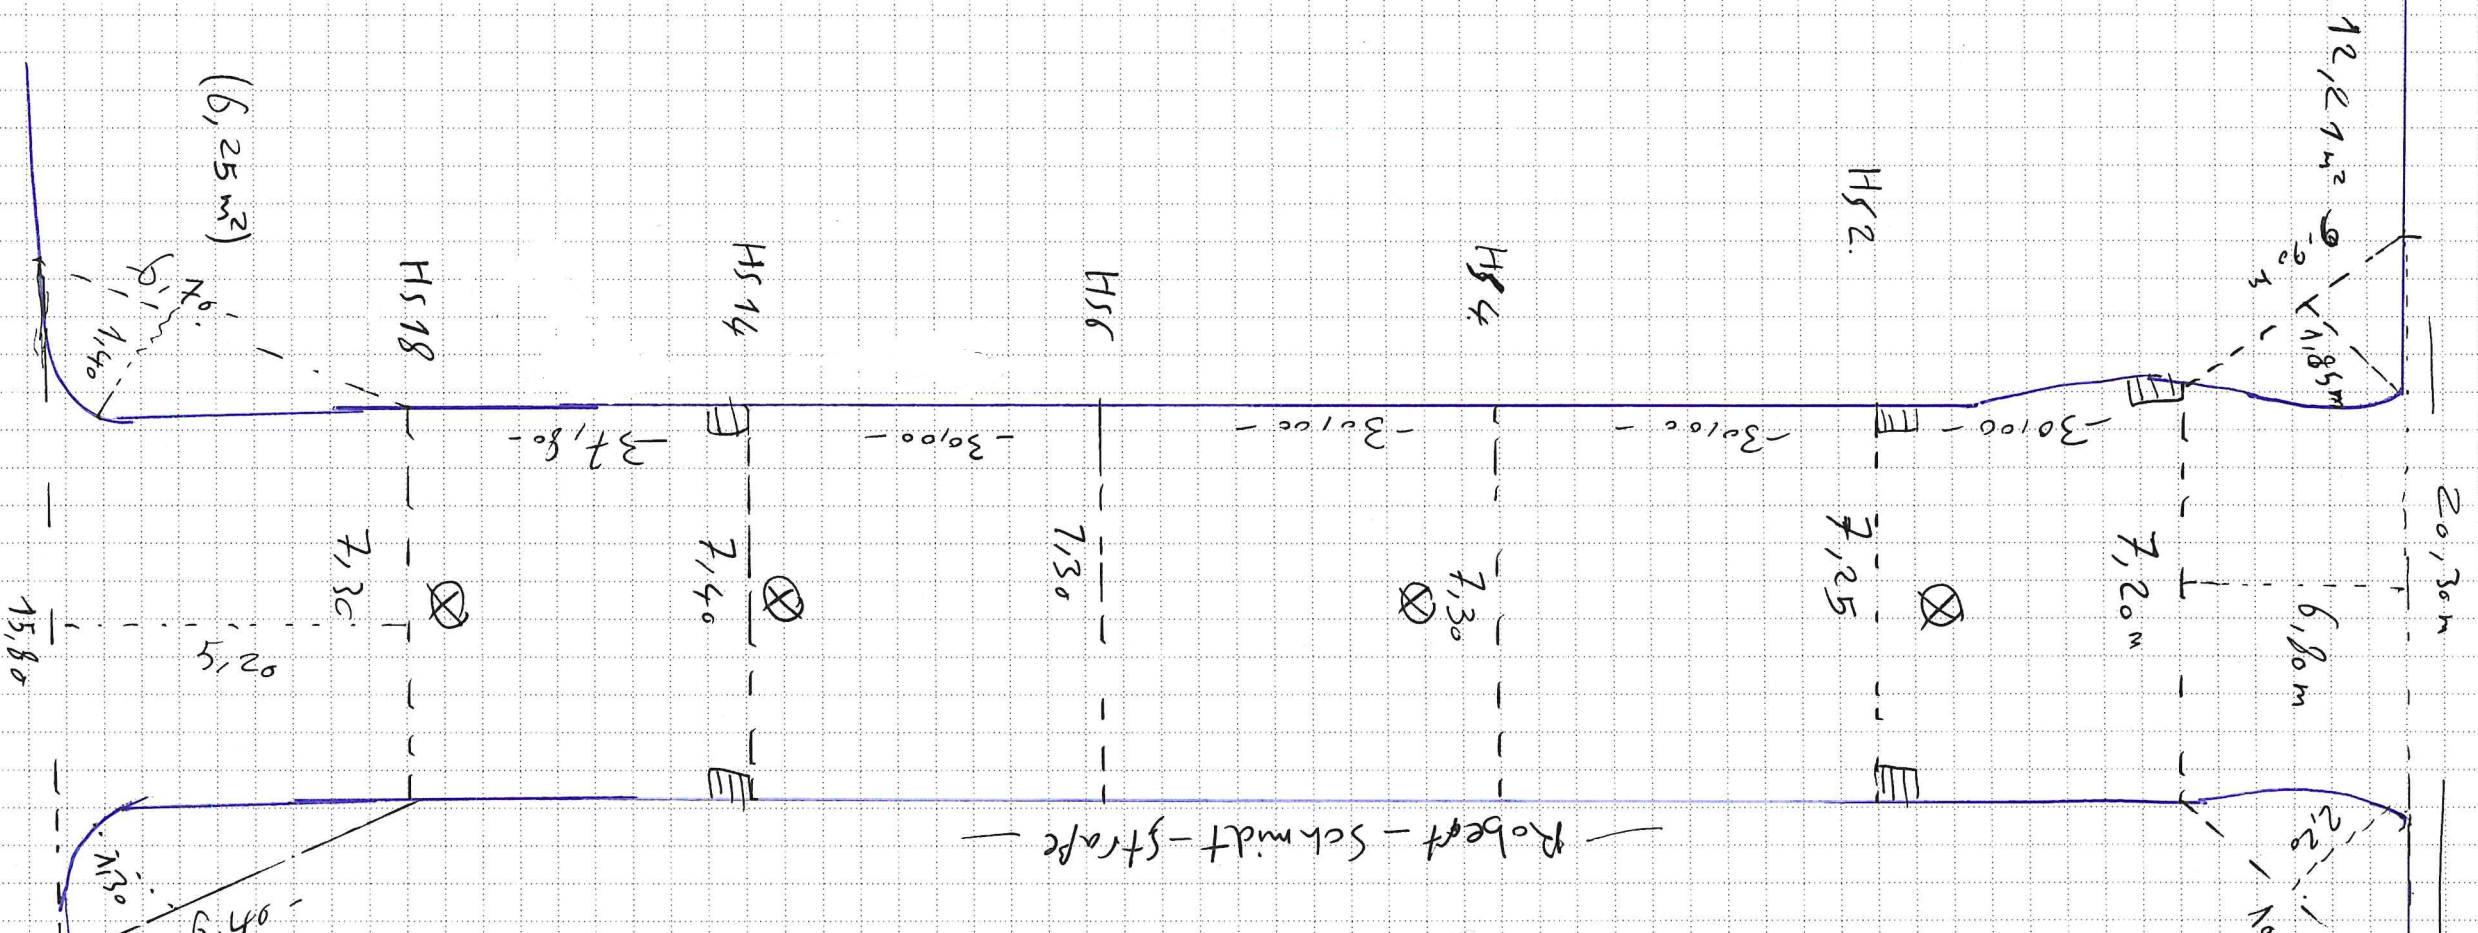

PLZ, Ort, Datum 27.05.2025

Für die/den Auftraggeber-in

Für den/die Auftragnehmer-in

Für die Richtigkeit

Bäume = 11 Stk.