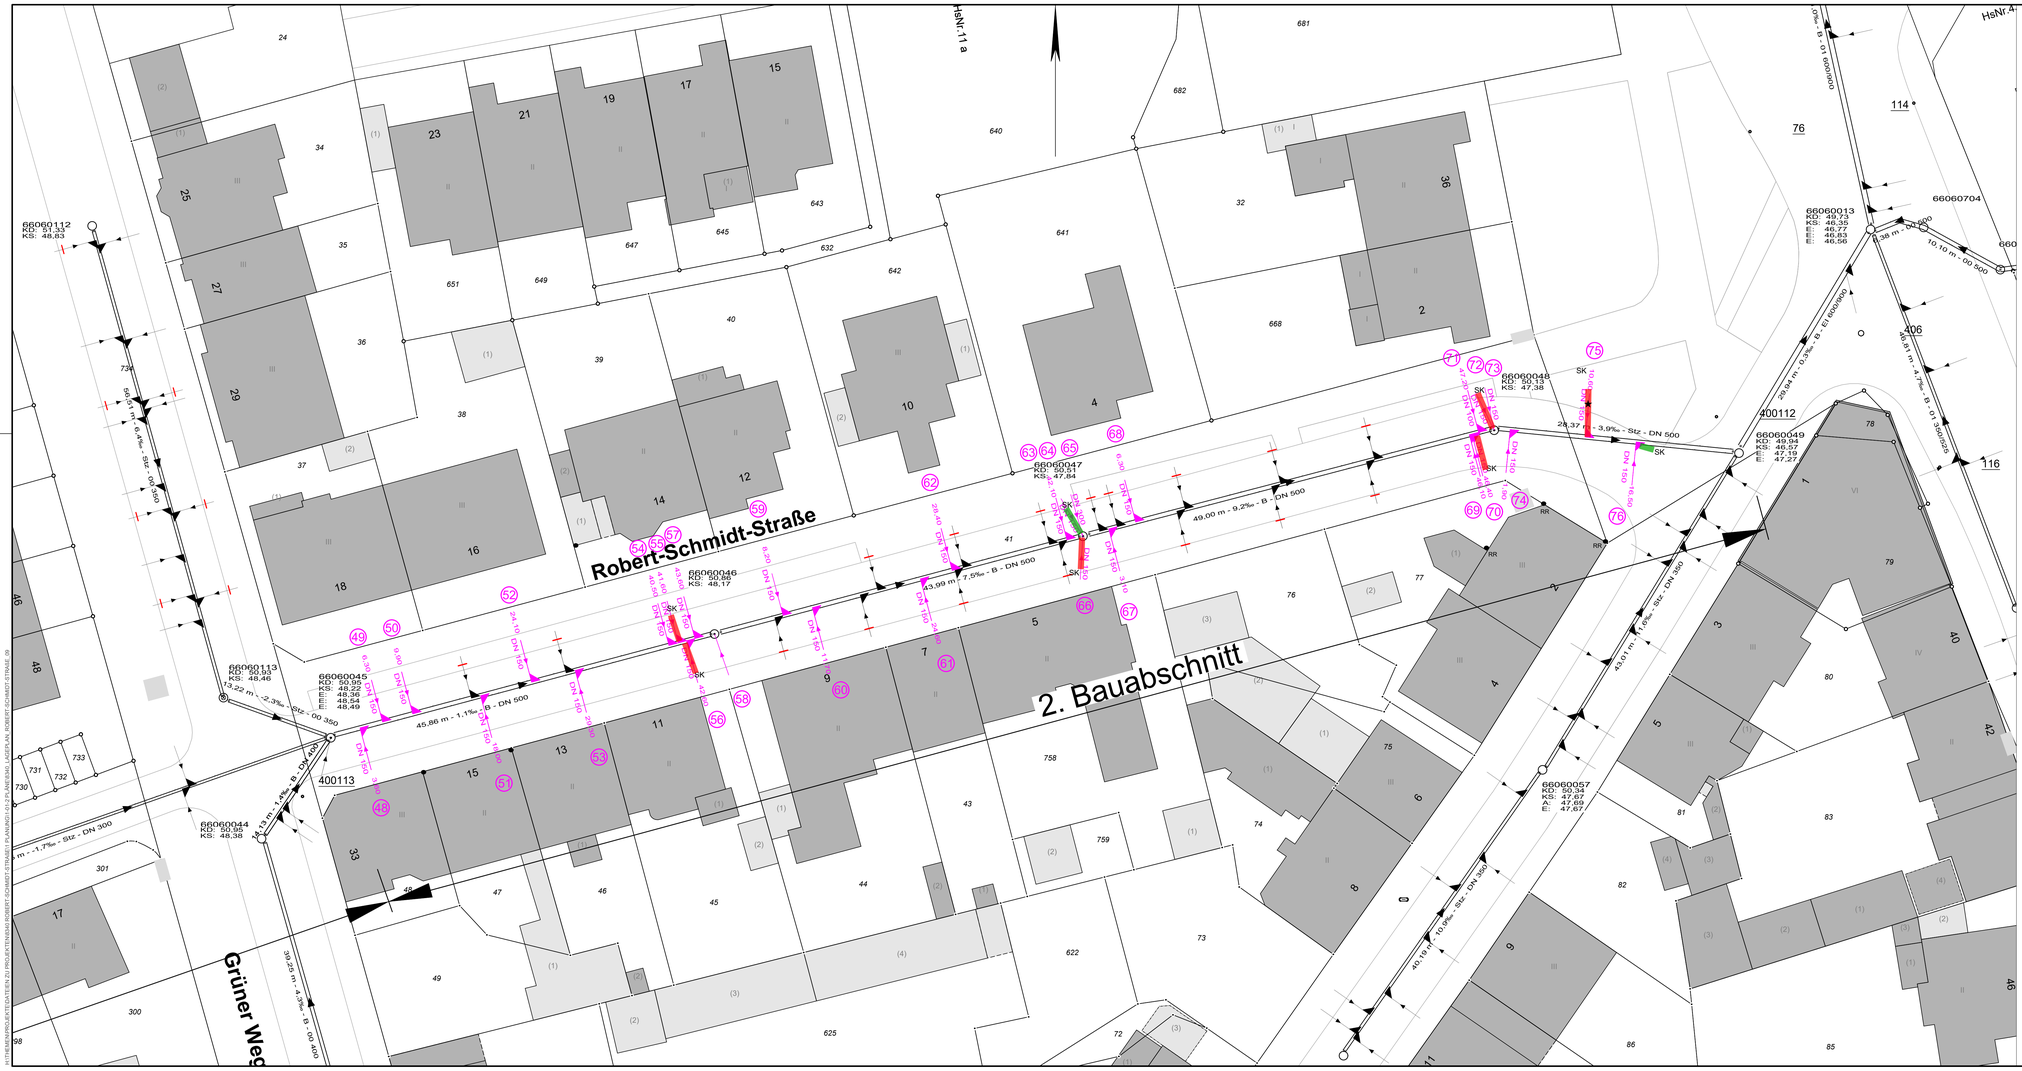

Zeichenerklärung

7,70 ①

seitl. Zulauf mit fortlaufender Stationierung und Nummerierung

verschlossener, nicht zu berücksichtigender Zulauf

Zeichenerklärung

DN 300 -10,00 m- 5 ‰ — vorh. Mischwasserkanal

① — seitl. Zulauf mit fortlaufender Nummerierung

② — Sattelanschluss mit fortlaufender Nummerierung

Großer Schaden --> Schadensklasse A

Mittelgroßer Schaden --> Schadensklasse B

Geringer Schaden bzw. kein Schaden

Inspektion abgebrochen --> Muffenversatz / Bögen

1.1 — Abzweig inkl. Nummerierung und Schadensklasse

AL außer Betrieb --> nicht anschließen

Ablagerungen vorhanden! --> siehe Excel-Liste

R — Regenfallrohr

"Datenlizenz Deutschland - Land NRW (2022) /
Stadt Gelsenkirchen - Version 2.0", Datenbestand wurde maßstäblich angepasst.

Das Nivellement ist angeschlossen
NivP.-Nr.: 62710
Lage: Hans-Böckler-Allee 47, Mauerbolzen
Höhe: 43,981 (2020) m über NHN
Das Nivellement ist aufgenommen
Datum: 02.02.2017
durch: Schroers

Nr.	Änderung	Datum	Name
1			

AGG GELSENKANAL
STADTENTWÄSSERUNG IN GELSENKIRCHEN.

Kanalplanung

Robert-Schmidt-Straße, 2. BA

Bestandslageplan für Befahrung

Geschäftsführung | Abteilungsleitung

gezeichnet: Ruttert	Maßstab: 1:250
für die Planung: Secci	Datum:
für die Bauausführung: Scheffler	Projektnr.: 8340 BL 2 (2)

1135 x 500 mm, 0,57 m²