




UG-GRUNDRISS
M 1/50

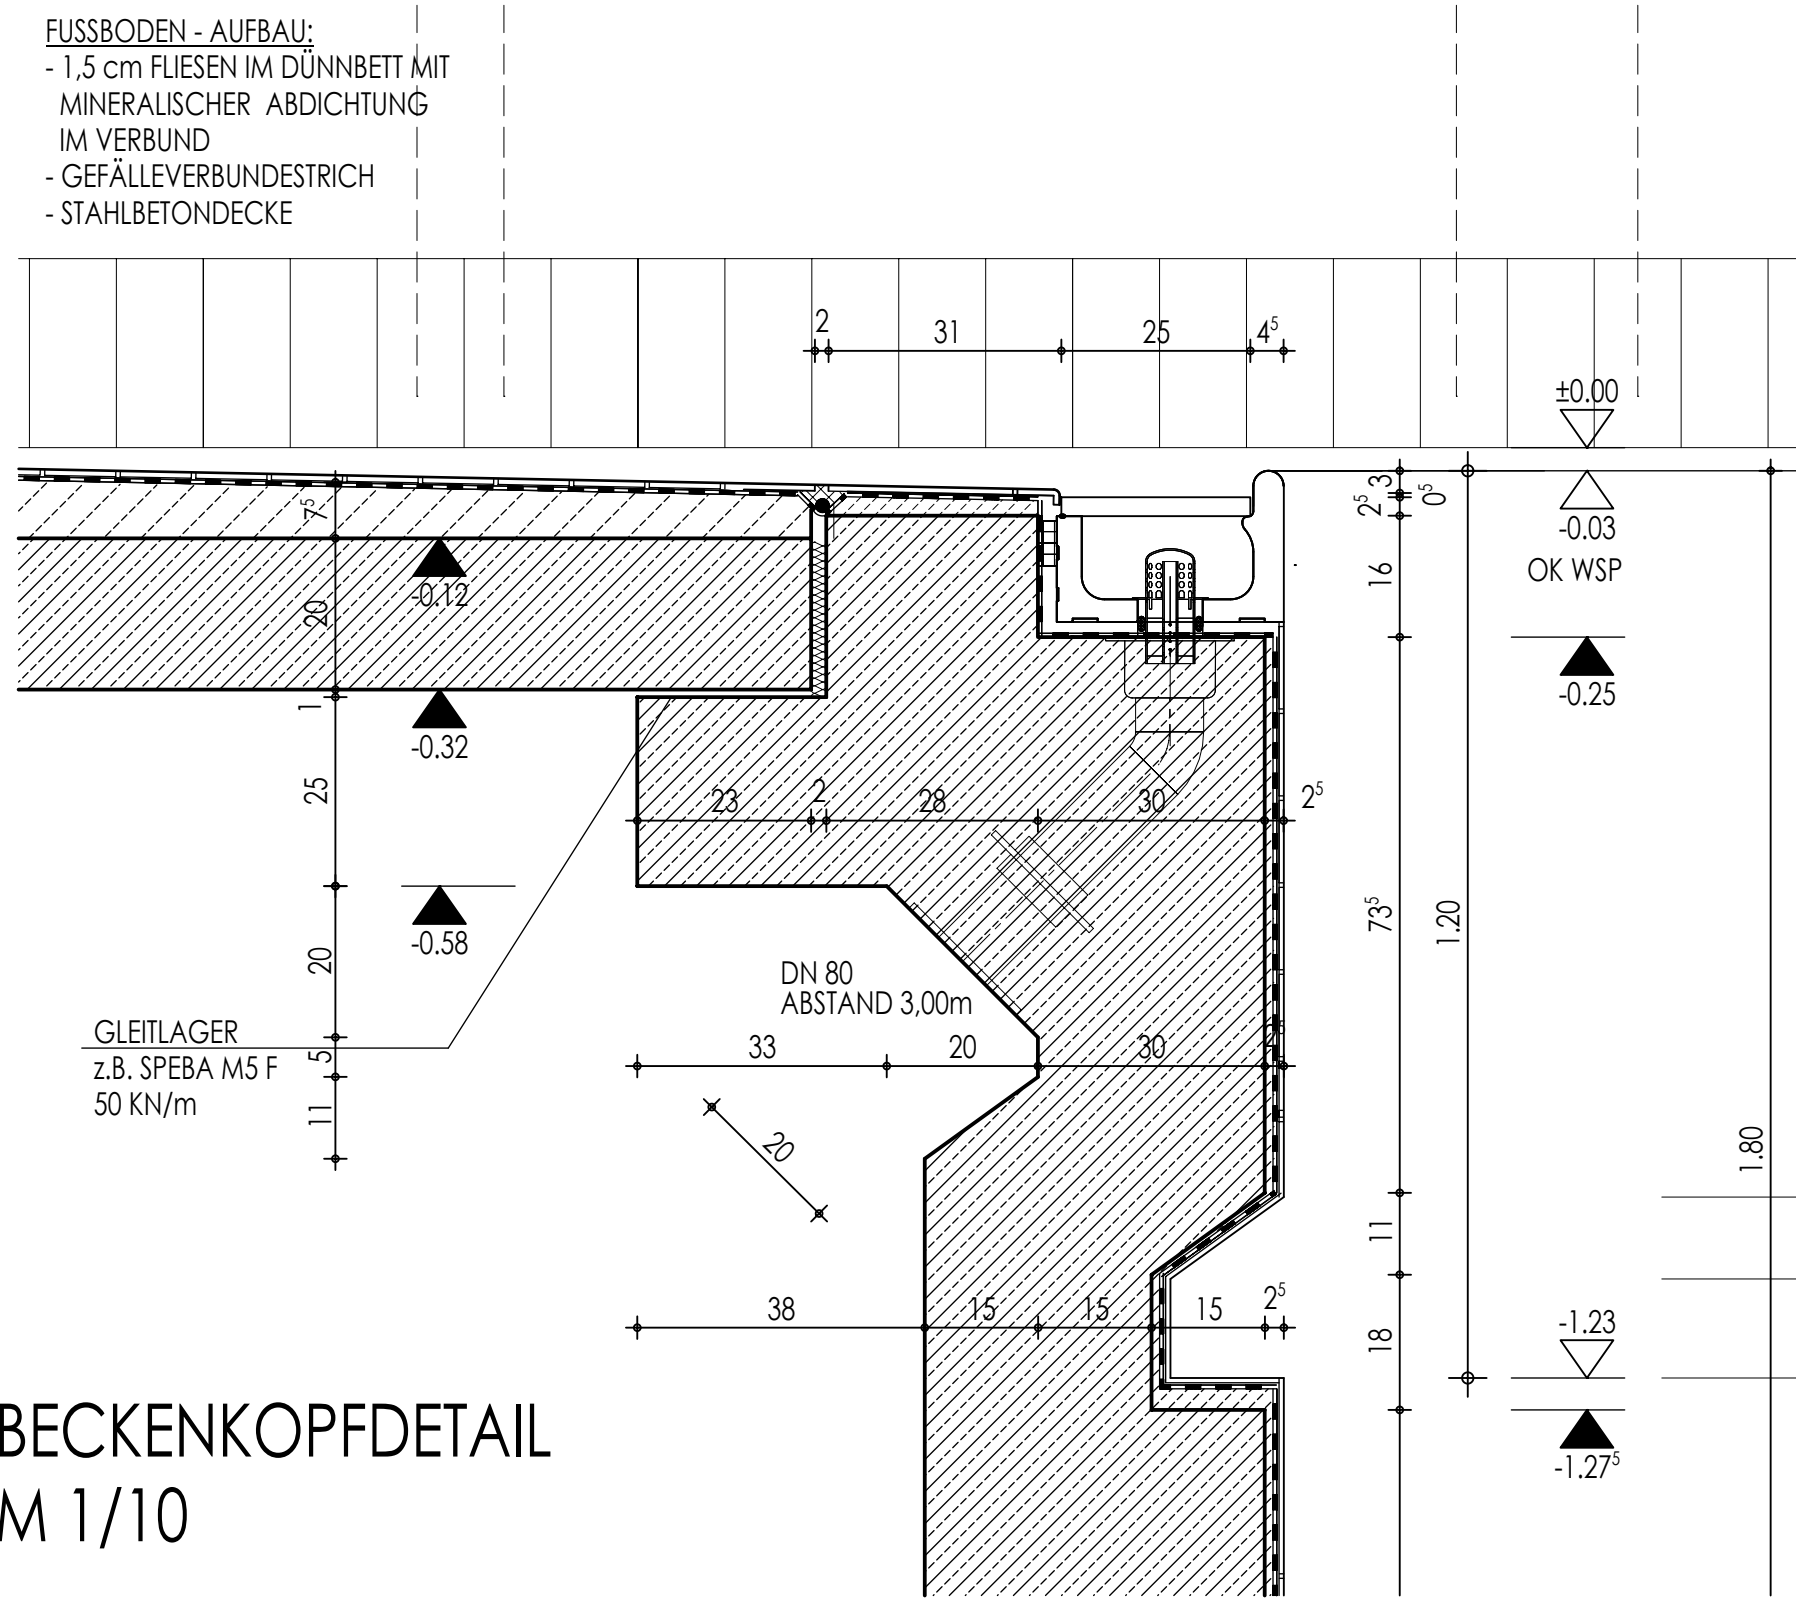


BECKENKOPFDETAIL
M 1/10

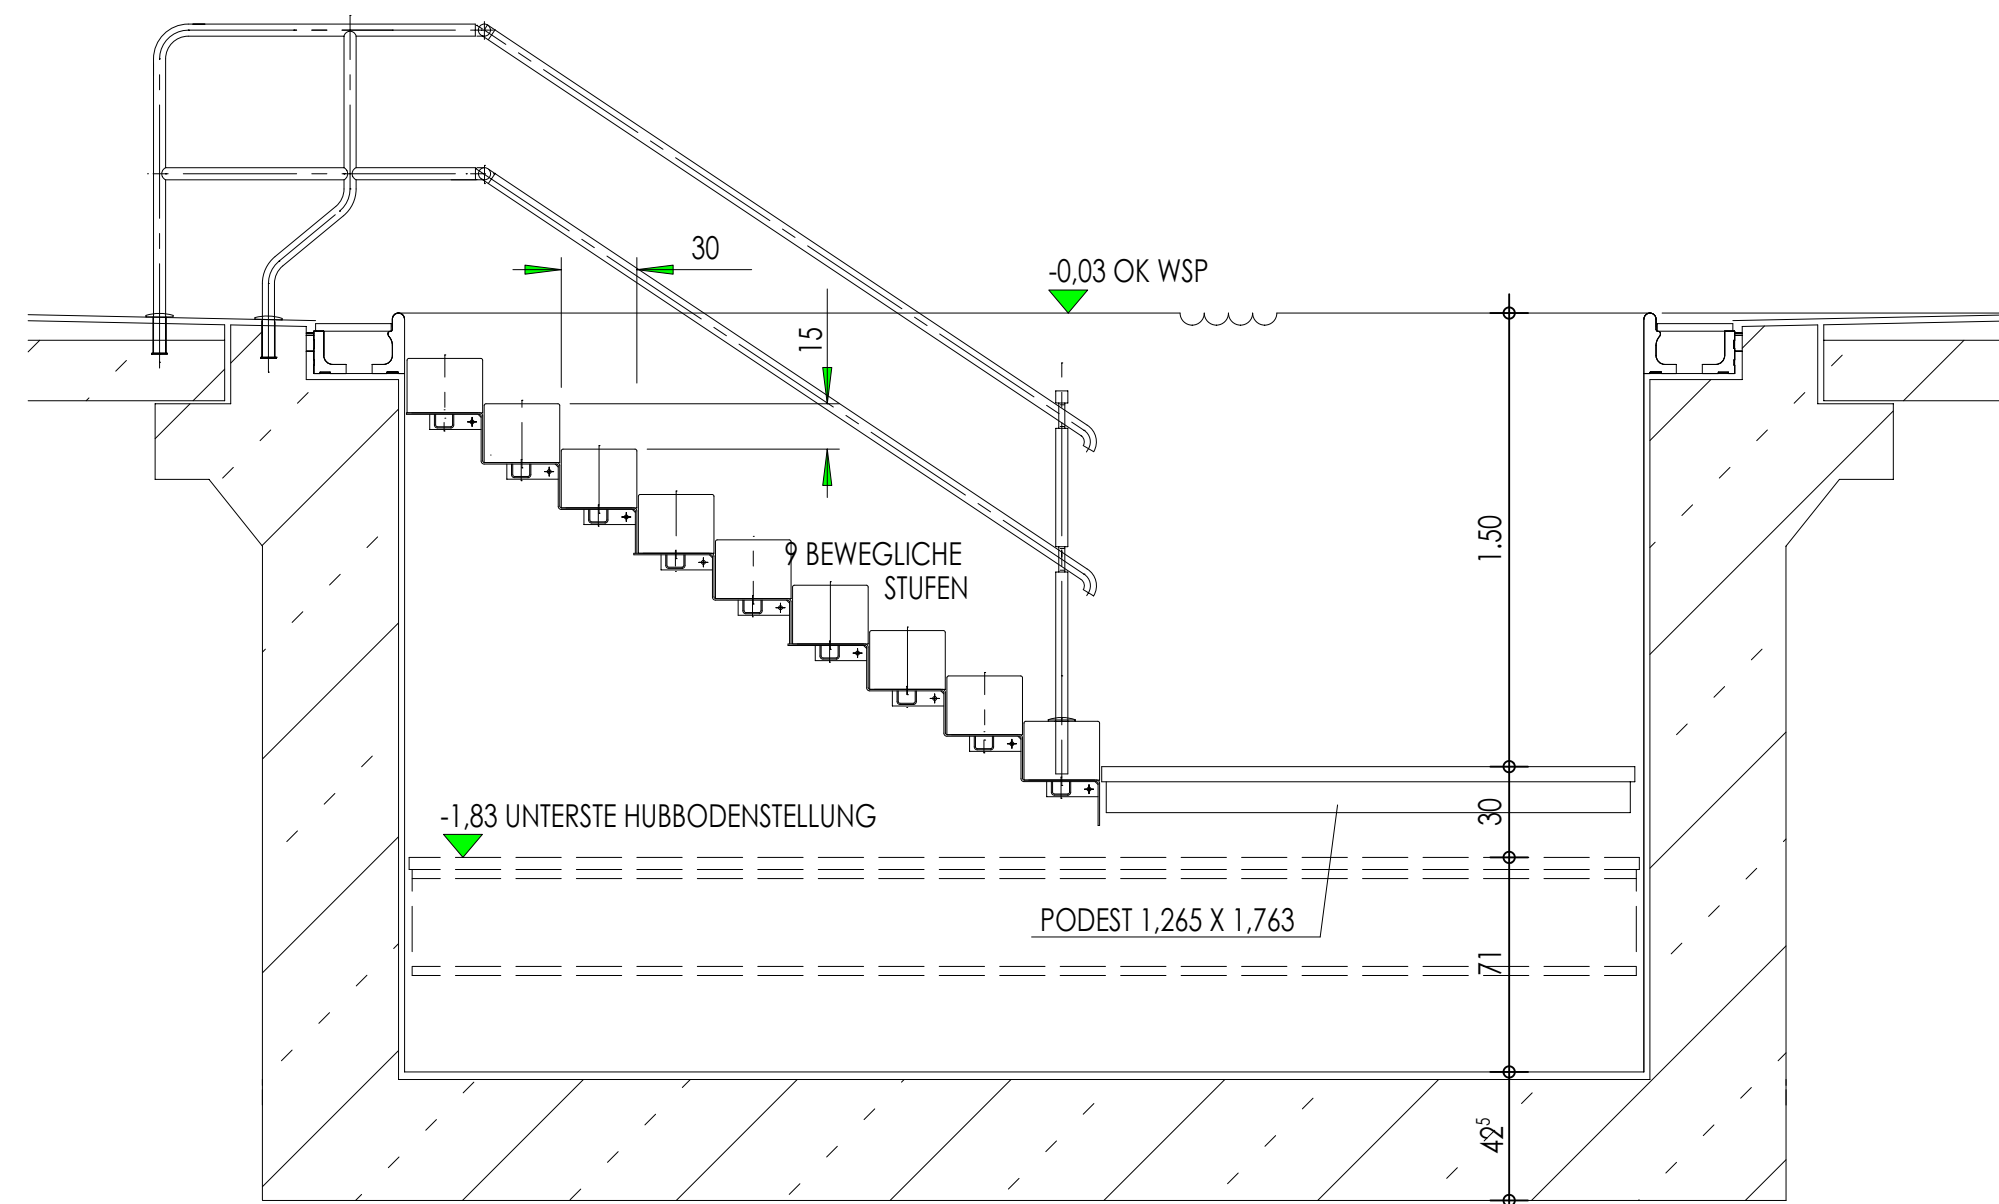


PRINZIPTSCHNITTE HUBBODEN-TREPPEN - UNTERSTE UND OBERSTE POSITION M 1/25

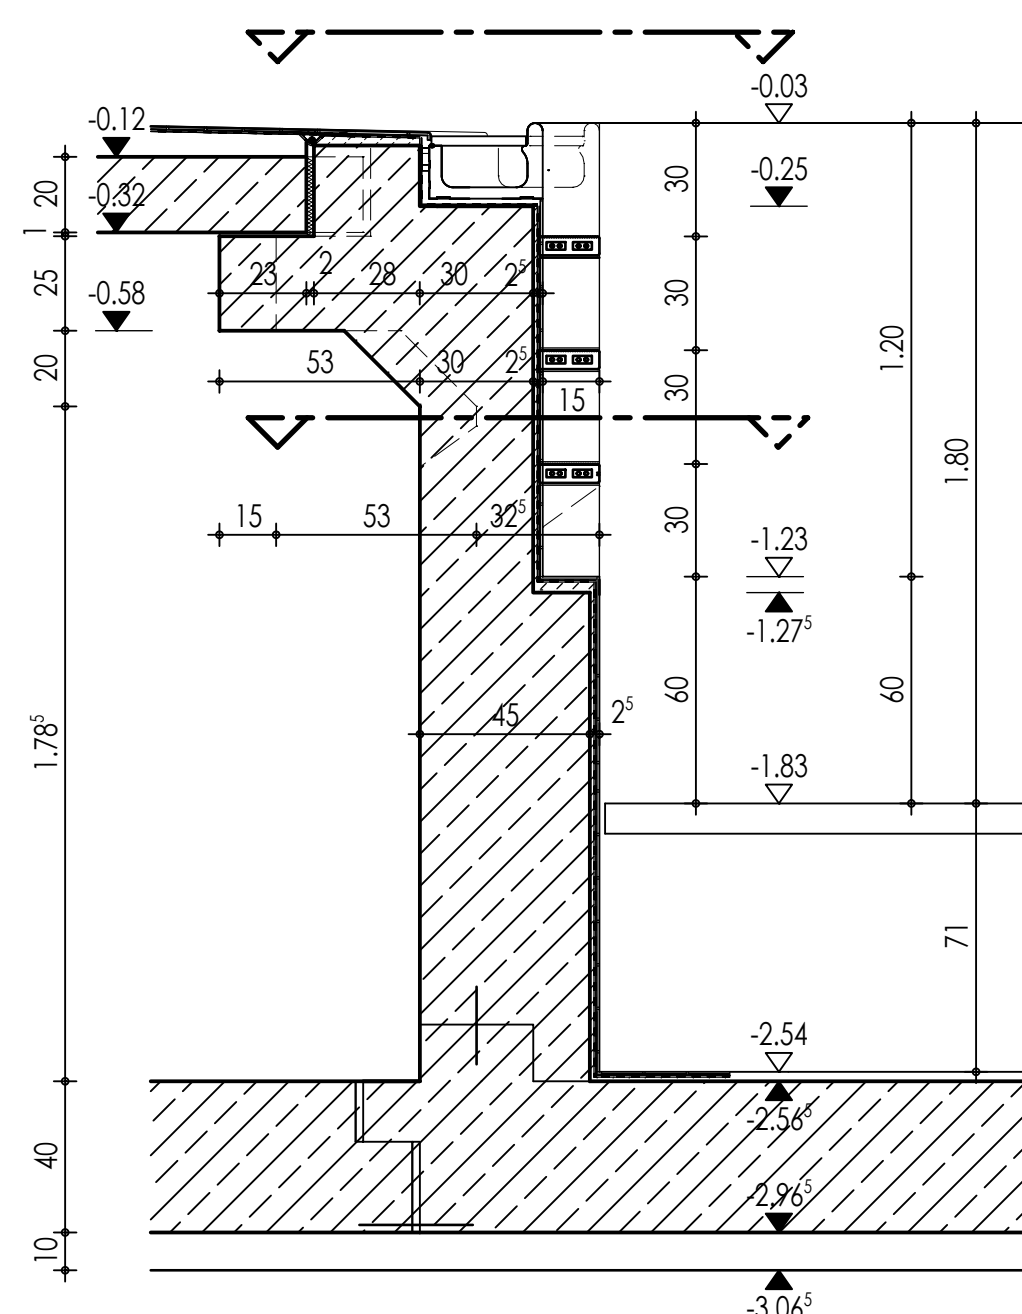


SCHNITT LEITERNISCHEN
M 1/20

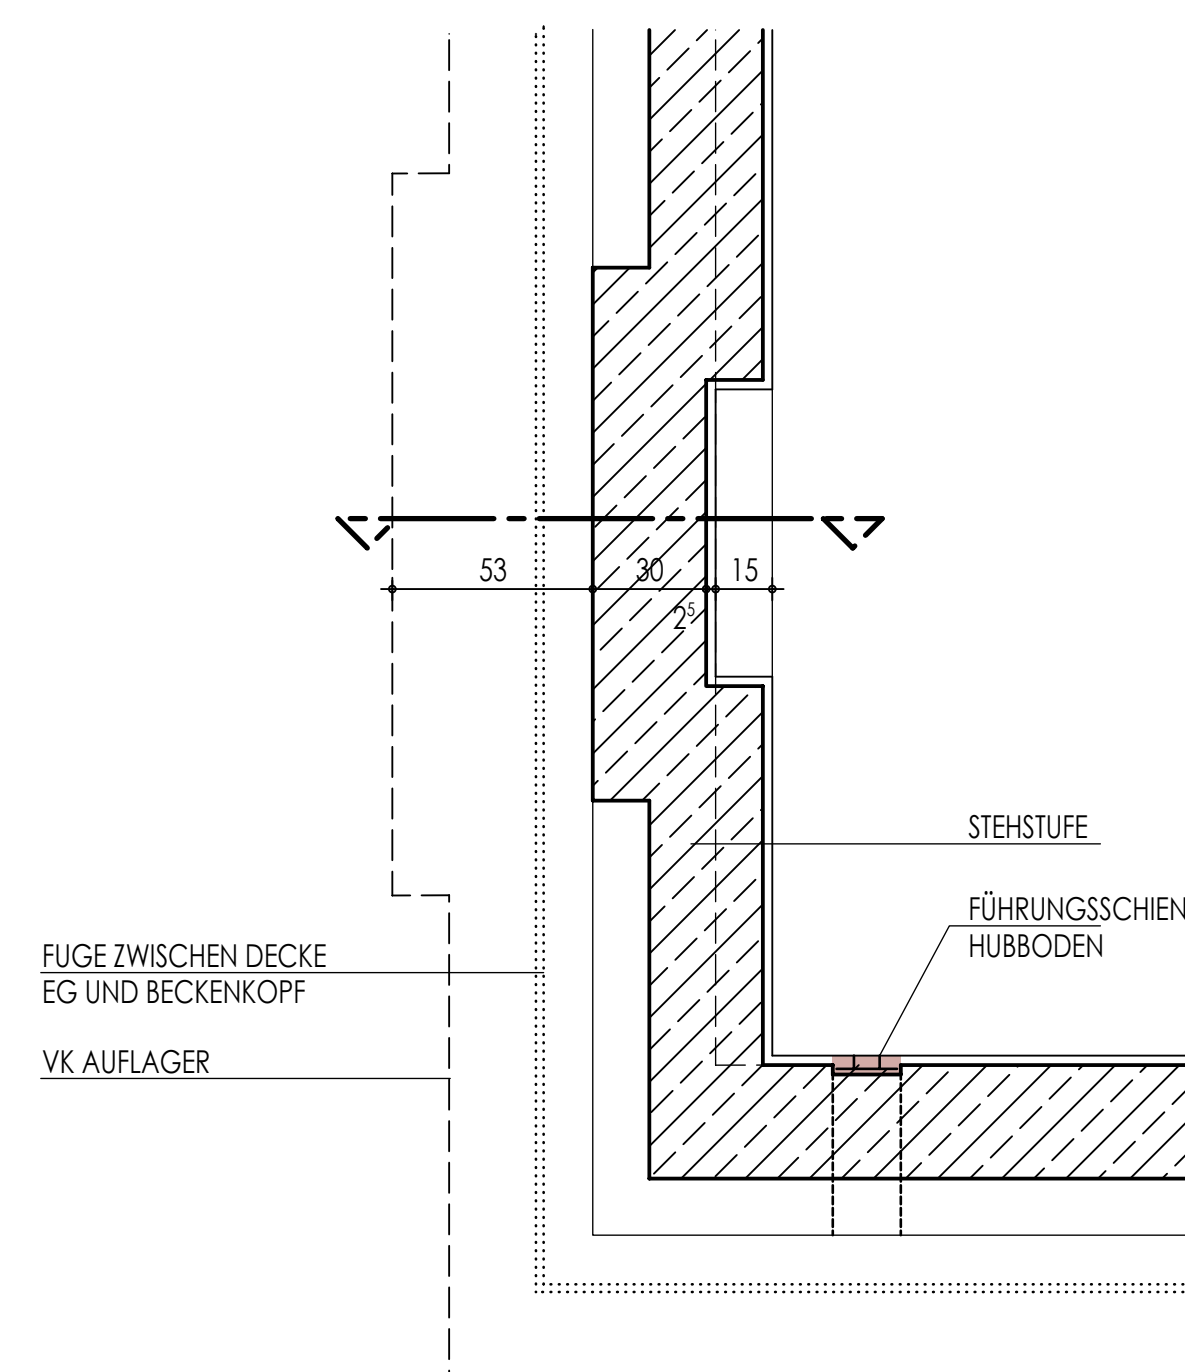

GRUNDRISS LEITERNISCHEN
M 1/20

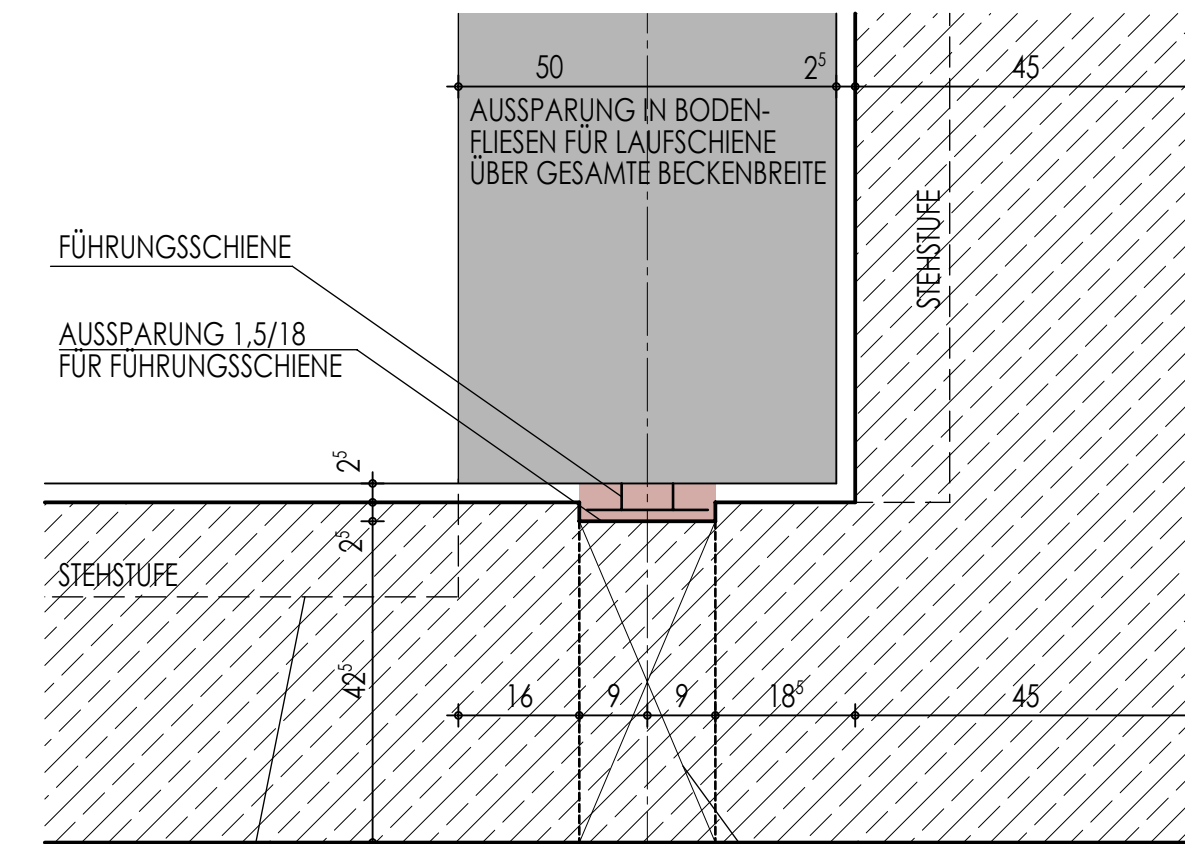

DETAIL FÖHRUNGSSCHIENE
M 1/10

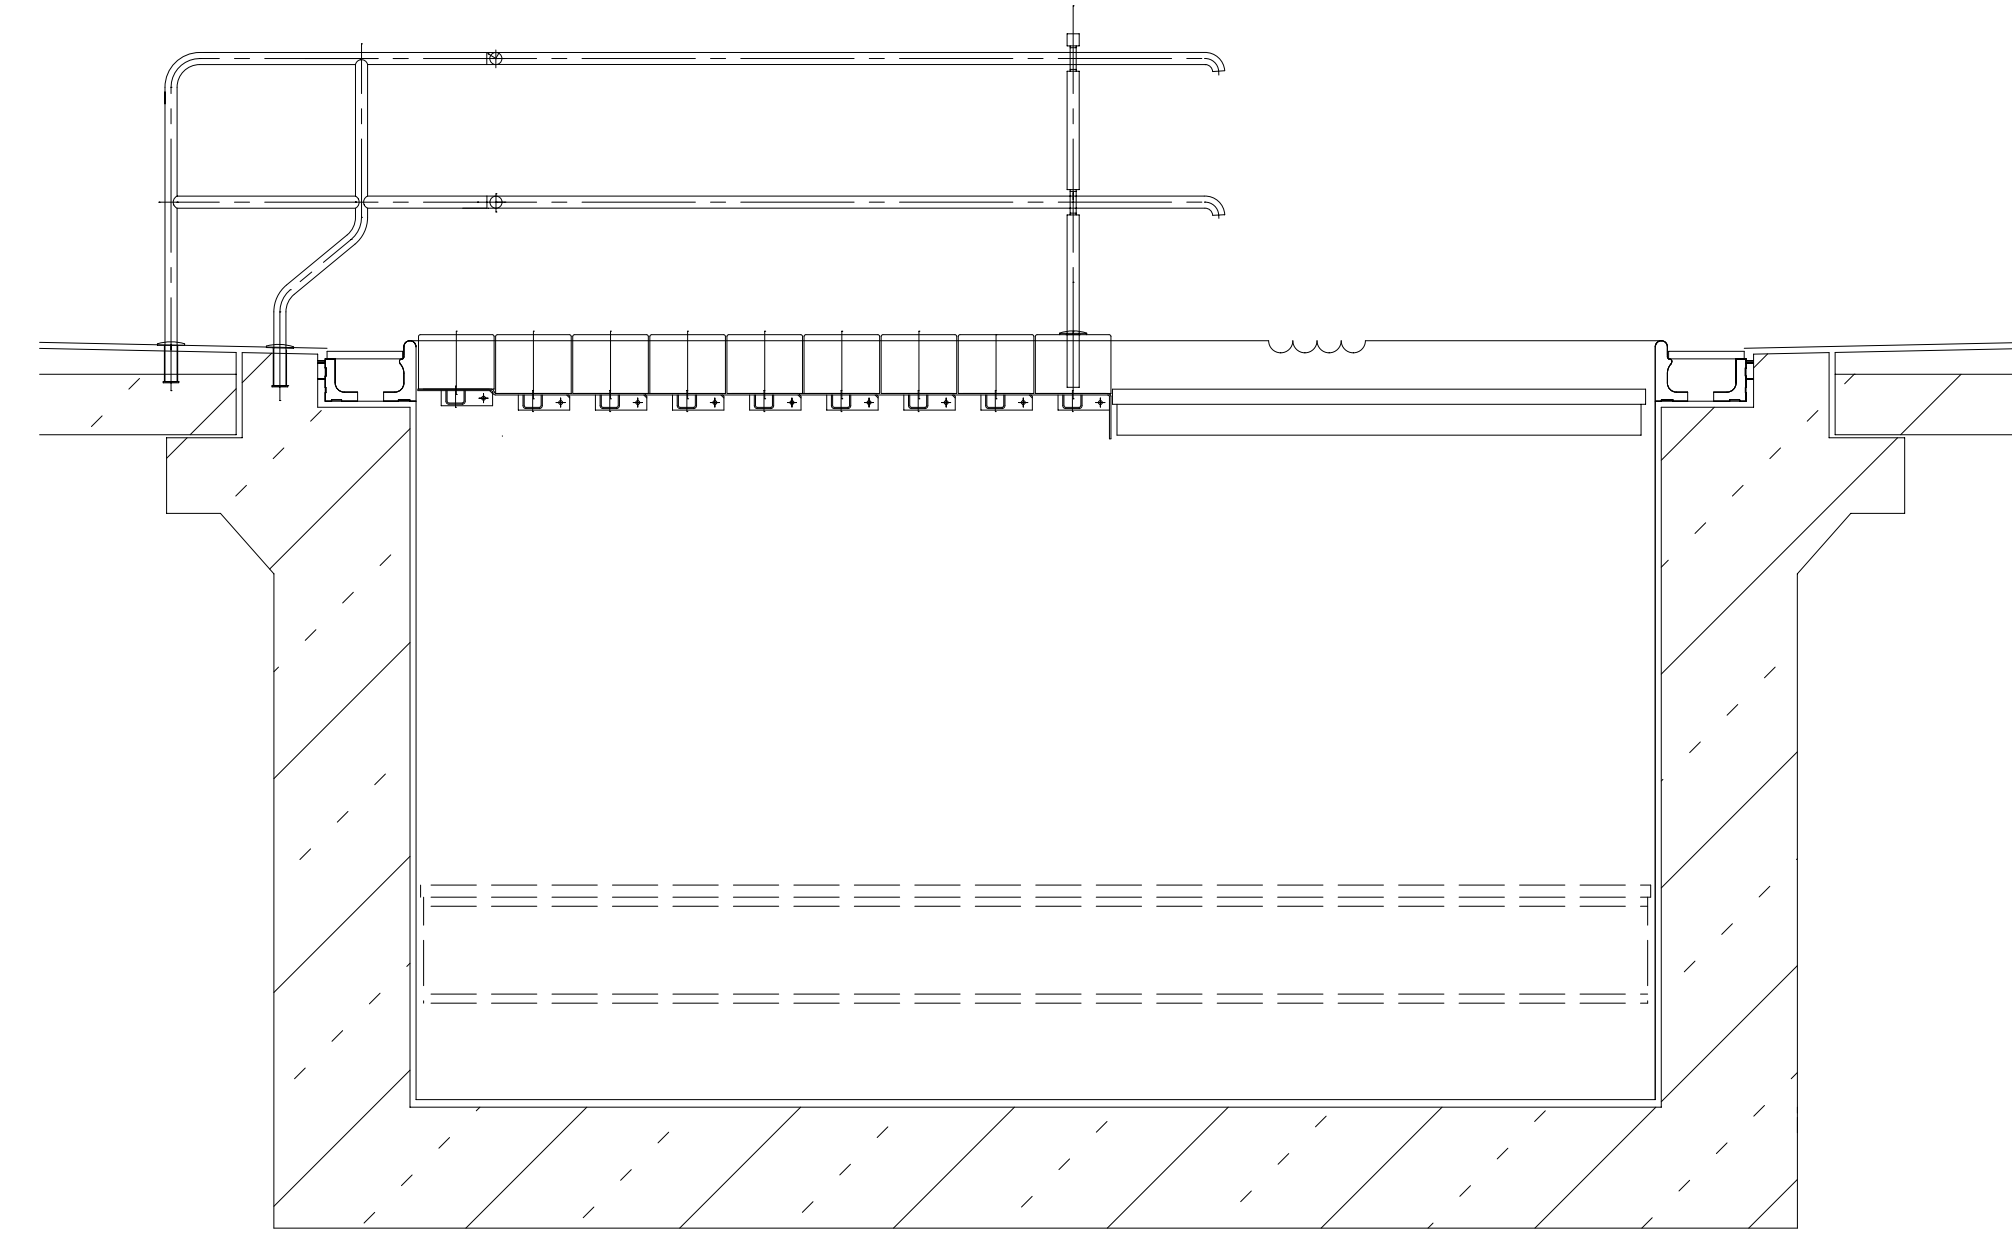

AUFSICHT LEITERNISCHEN
M 1/20

STD. ÄNDERUNGEN / ERGÄNZUNGEN		DATUM	GEZ.
LEGENDE			
STAHLBETON BEWEHRT (STB-QUALITÄT SIEHE STATIK PLÄNE)	FD FUSSBODENDURCHBRUCH		
MAUERWERK (MWW-QUALITÄT SIEHE STATIK PLÄNE)	DD DECKENDURCHBRUCH		
ESTRICH	WD WANDURCHBRUCH		
PUTZ, MÖRTEL	WSS WANDSCHUTZ SENKRECHT		
KIES	LEGENDE - BRANDSCHUTZ		
DÄMMSCHICHT Z.B. STEINWOLLE	F 90 - AB	RAUCHDICHTUNG	
DÄMMSCHICHT Z.B. EPS	F 90 - A		
DÄMMSCHICHT Z.B. PERIMETERDÄMMUNG	NOTWENDIGER TREPPENRAUM		
GIPS-KARTON - ABKÖFFERUNG / TROCKENBAUWAND	NOTWENDIGE TREPPE / RAMPE		
ZEMENTBETONPLATTEN - ABKÖFFERUNG / TROCKENBAUWAND	FEUERSCHUTZABSCHLUSS 130		
FEUCHTIGKEITSDAMPFISOLIERUNG	FEUERSCHUTZABSCHLUSS 130 MIT RAUCHSCHUTZABSCHLUSS RS		
UK UNTERKANTE	RAUCHSCHUTZABSCHLUSS RS	NA NOTAUSGANG	
OK OBERKANTE	LEGENDE - ANSICHTEN		
AK AUSSENKANTE	AUFSCHLAGRICHTUNG NACH AUSSEN		
OKFF OK FERTIGFLUSSBODEN	AUFSCHLAGRICHTUNG NACH INNEN		
BRH BRÜSTUNGSHÖHE	TÜRBREITEN = ROHBAUÖFFNUNGEN		
HK HEIZKÖRPER	TÜRHOHEN = VON OKFF BIS ROH		
NN NORMAL-NULL	BRH = VON OKFF BIS OK ROH		
RS REVISIONSSCHACHT	VORSATZSCHALE:		
RR REGENROHR	HÖHE = VON OKFF BIS ROH		
SR SCHMUTZWASSERROHR	BREITE = VON ROH INCL. FLESEN		
BE BODENEINLAUF	OKFF (IM SCHNITT)		
VSS VORSATZSCHALE	OKFF (IM SCHNITT)		
OKFF EG ±0.00 = 59.30			
SÄMTLICHE STATISCHE ANGABEN SIND IN DEN PLANEN BRAUN DARGESTELLT.			
DIE WERKPLÄNE GELTEN NUR IM ZUSAMMENHANG MIT DEN DETAIL-, SCHUTZ-, SCHAL- UND BEWEHRUNGSPLANEN; SOWIE DER STATIK UND DEN HAUSTECHNISCHEN AUSFÖHRUNGS- PLANEN. SÄMTLICHE MASSE-, FERTIGUNGSTECHNISCHE U. BAUPHYSIKALISCHE BESTIMMUN- GEN ANGEHEND ZUR KONSTRUKTION UND FUNKTION SIND VON DEN AUSFÖHREN- DEN FIRMEN EIGENVERANTWORTLICH ZU PRÜFEN. UNSTÄMMIGKEITEN UND UNKLARHEITEN SIND MIT DER BAULEITUNG ABZUSTIMMEN. DIE AUFLAGEN DES BAUSCHEINS, DIE ZUTREFFENDEN DIN- VORSCHRIFTEN MIT ALLEN DARAUS RESULTIERENDEN BAULICHEN NOTWENDIGKEITEN, SOWIE DAS BODENGUTACHTEN SIND BEI DER AUSFÖHRUNG ZU BEACHTEN.			
DER ENTWURF IST GEISTIGES EIGENTUM DES PLANERS UND URHEBERRECHTLICH GESCHÜTZT. Vervielfältigungen und Weitergabe an Dritte erfolgt nur mit ausdrücklicher Genehmigung des Planverfassers. Bei Missbrauch bleiben rechtliche Schritte vorbehalten.			
5.803.0 LEHRSCHWIMMBECKEN			
-V1- VORABZUG - NICHT BAUFREI!		DIESER PLAN GILT NUR ZU KOORDINIERUNGSZWECKEN	
±0.00 = 59.30 ü.NN			
		PROJEKT	
PLANUNGSGESELLSCHAFT FÜR SPORT UND FREIZEIT BAUTEN 1904		NEUBAU DES SPORTBADES ESSEN "THURMFELD" RECKHAMMERWEG IN 45 141 ESSEN	
FANGSTRASSE 29-34 D-59 097 HAMM		BAUHERR	
TEL: 0 23 81 / 59 006-0 FAX: 0 23 81 / 59 006-99 E-MAIL: info@gsf-essen.de		SPORT- UND BÄDERBETRIEBE ESSEN	
MASSSTAB		BAUTEIL	
1/50;25;20;10		LEHRSCHWIMMBECKEN	
PLAN-NR.	5.803.0	PROJEKT-NR.	12 023
GEZEICHNET	OLD.	AM	APRIL 2013
FREIGABE GSF	-	AM	-
FREIGABE BAUH.	-	AM	-
PLANSTAND	31.07.2013	PLOT DATUM	27.11.2013