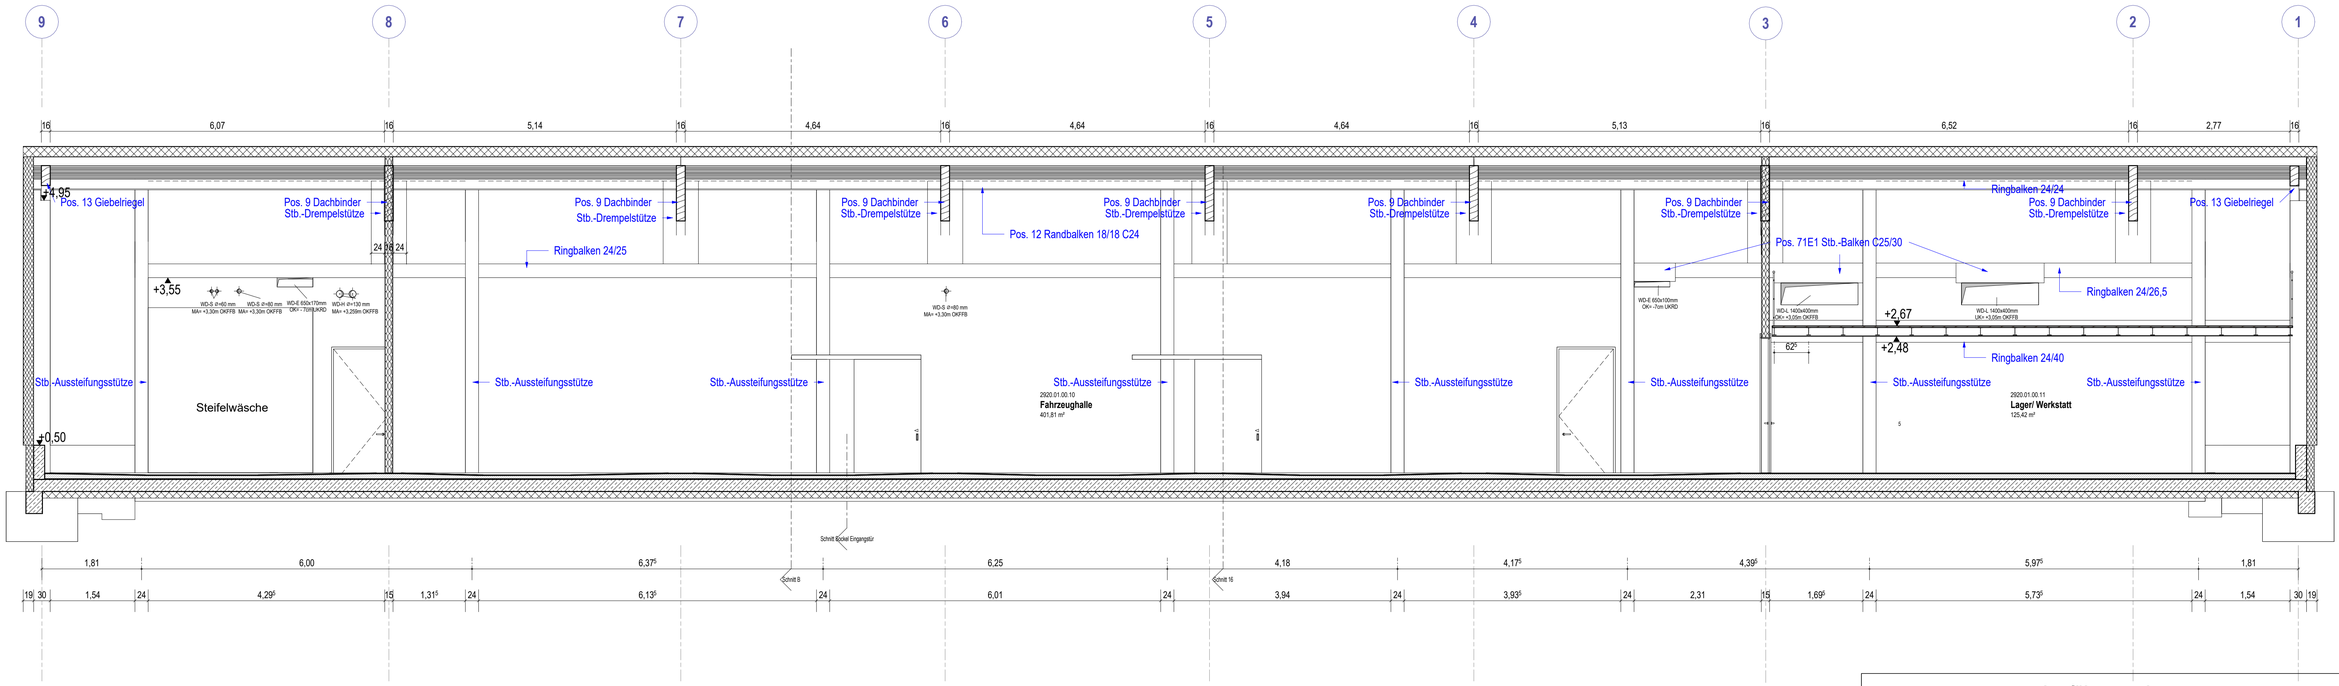

Ausführungsplanung

PROJEKT

Neubau FGH Thiede
Danziger Straße 15
38239 Salzgitter Thiede

Salzgitter
KINDER FÖRDERN UND FAMILIEN UNTERSTÜTZEN

PLANINHALT

Fahrzeughalle Schnitt

PLAN-NR: 2920.01.00.LOD400.KG300.SN403

DATUM: 11/28/25

MASSTAB: M: 1 : 50

PLANVERFASSER

G.E.L. Eigenbetrieb der Stadt Salzgitter
Klesmerplatz 1
38259 Salzgitter
05341 8393585
sz-g.e.l.@stadt.salzgitter.de

Gezeichnet: Mb
Entwurf: Za
Bauleitung: Bö
Stellv. Betriebsleitung: Mares

DER AUSFÜHRENDE IST VERPFLICHTET, ALLE BESTANDSMASSE UND PLANKOTEN VOR ARBEITSBEGINN ZU ÜBERPRÜFEN. DIESE ZEICHNUNG IST UNSER GEISTIGES EIGENTUM UND UNTERLIEGT DEM URHEBERRECHT. EINE VERVIELFÄLTIGUNG, AUSHÄNDIGUNG AN DRITTE PERSONEN ODER ÜBERLASSUNG AN KONKURRENZFIRMEN IST UNTERSAGT.

0.917 x 0.420 = 0.39 m²

X:_Revit-Projekte\20 Salzgitter-Thiede\2920 Feuerwehrgerätehaus\2920.01 Feuerwehrgerätehaus\Neubau FGH Thiede.rvt