


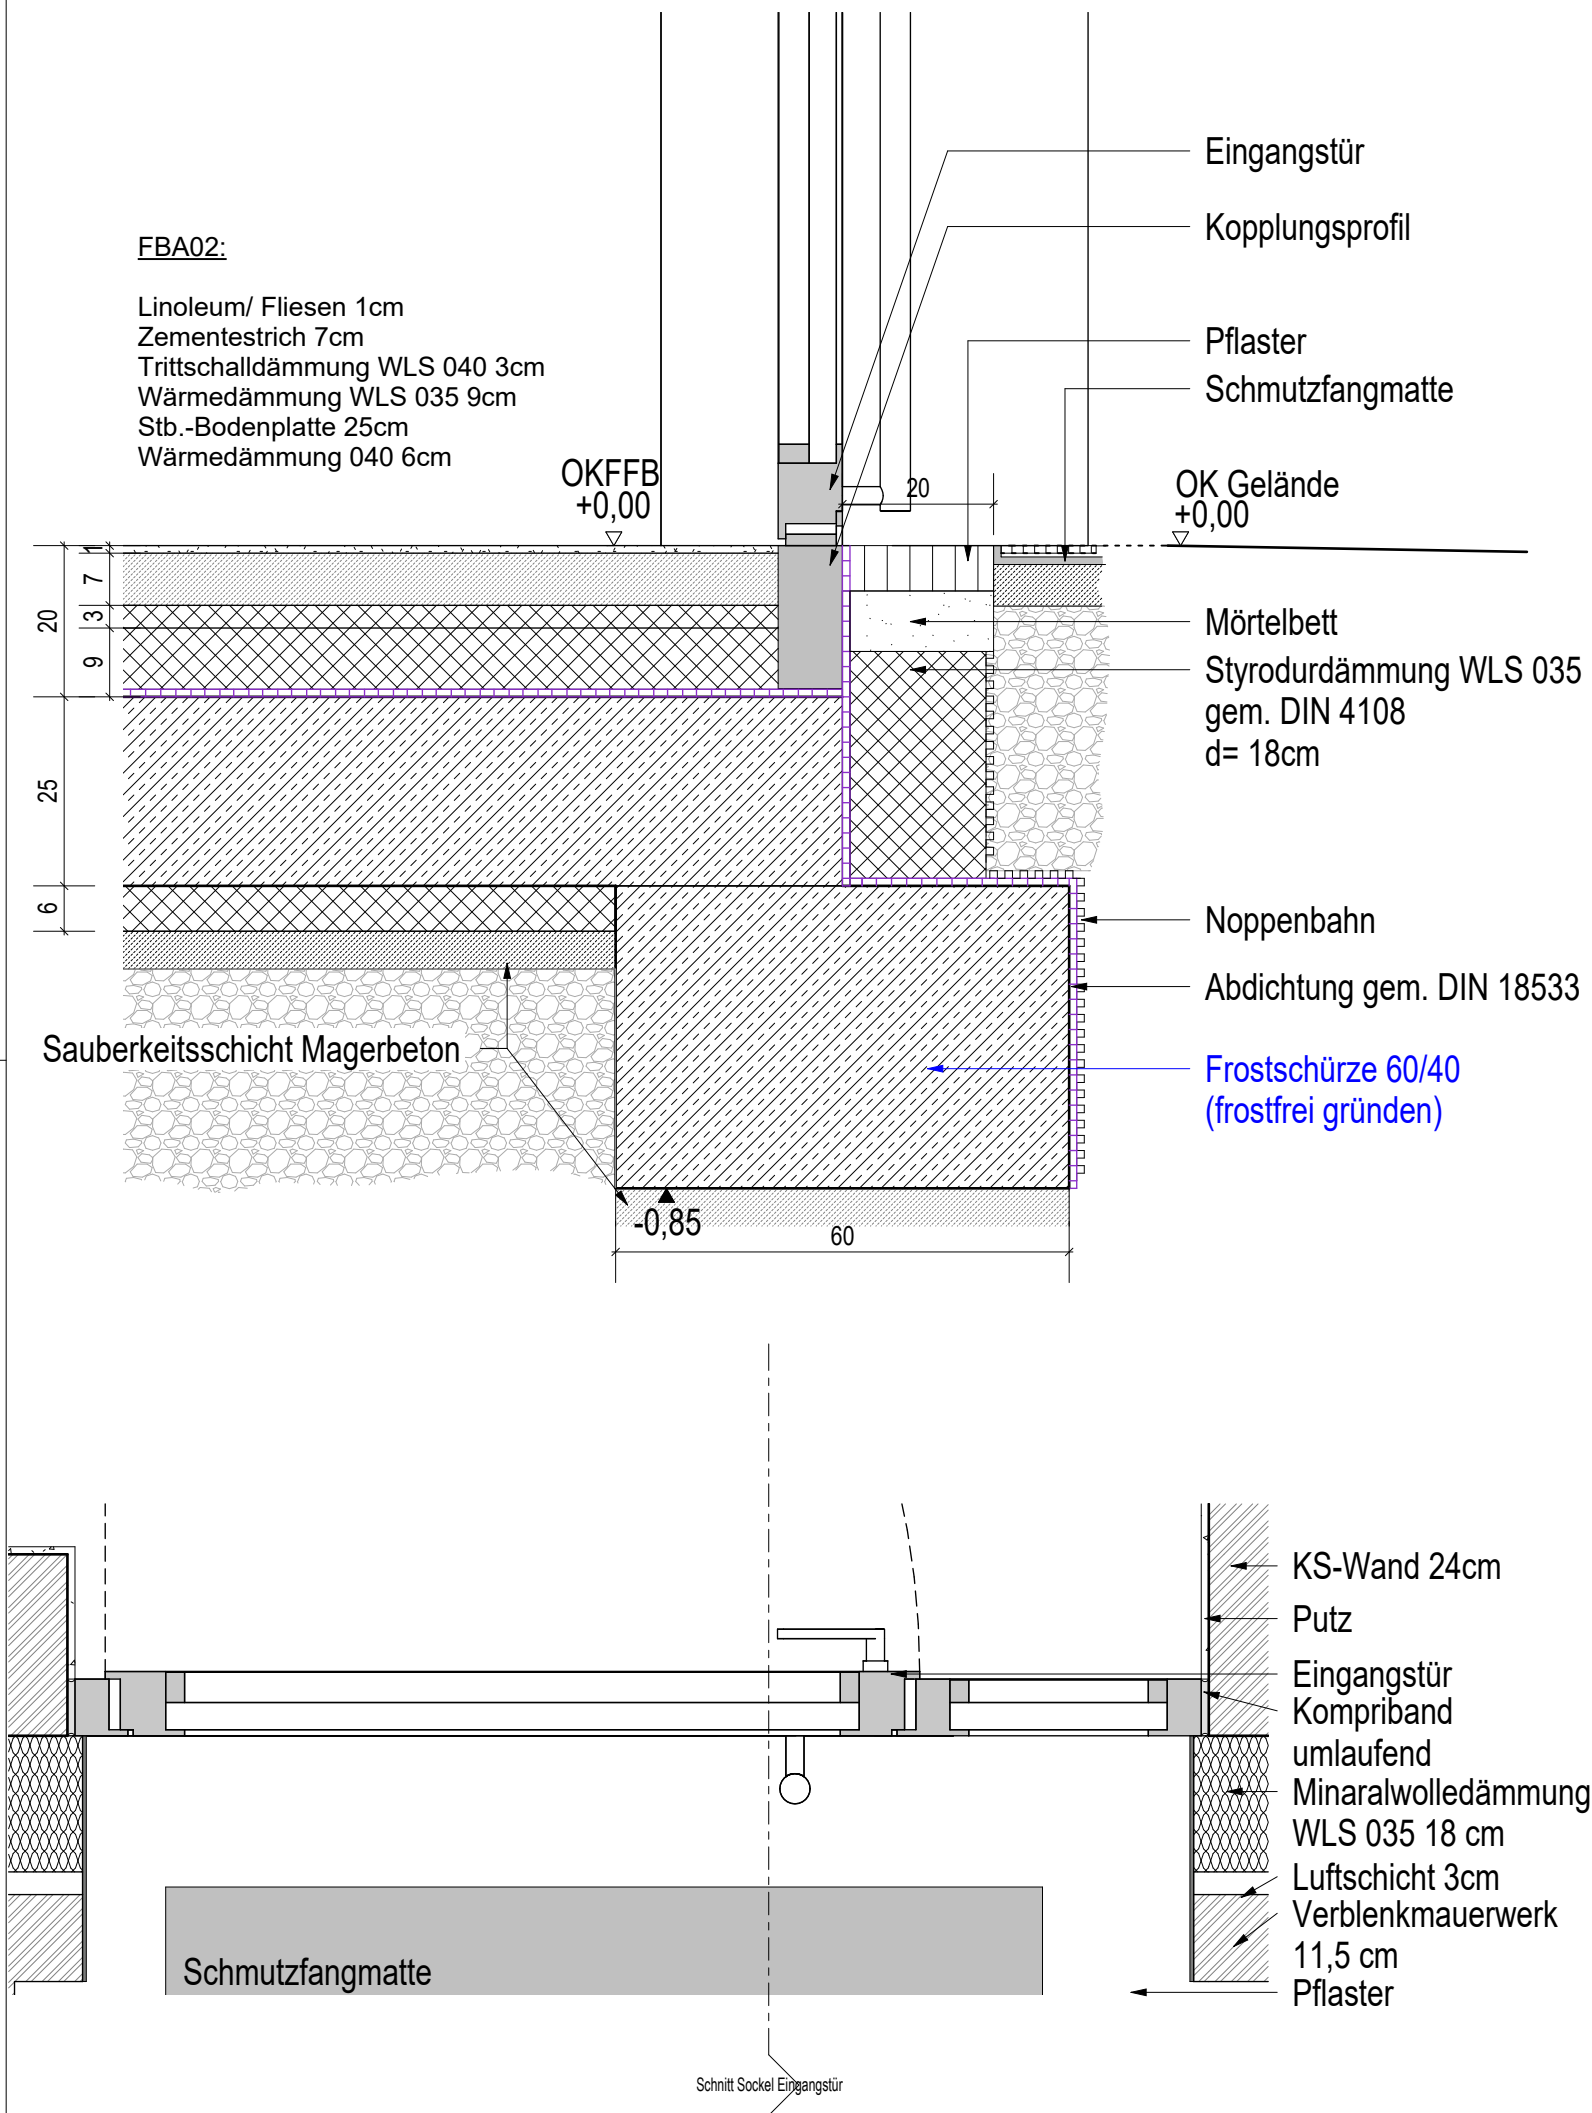

INDEX

INDEX	DATUM	BESCHREIBUNG	NAME
A	09.09.2025	Anpassung Türposition in Wand und Schmutzfangmatte, Hinzufügen GR	Mb
B	19.12.2025	Ergänzung Magerbeton, Anpassung Pflastersteine	Mb

Ausführungsplanung

PROJEKT

Neubau FGH Thiede
Danziger Straße 15
38239 Salzgitter Thiede



PLANINHALT

Sockel Eingangstür

PLAN-NR:

2920.01.00.LOD400.KG300.DT417.B

DATUM:

08/28/25

MAßSTAB:

M: 1 : 10

PLANVERFASSER

G.E.L. Eigenbetrieb der Stadt Salzgitter

Klesmerplatz 1
38259 Salzgitter
05341 8393585
sz-g.e.l.@stadt.salzgitter.de

Gezeichnet: Mb
Entwurf: Za
Bauleitung: Bö
Stellv. Betriebsleitung Mares

DER AUSFÜHRENDE IST VERPFLICHTET, ALLE BESTANDSMASSE UND PLANKOTEN VOR ARBEITSBEGINN ZU ÜBERPRÜFEN. DIESE ZEICHNUNG IST UNSER GEISTIGES EIGENTUM UND UNTERLIEGT DEM URHEBERRECHT. EINE VERVIELFÄLTIGUNG, AUSHÄNDIGUNG AN DRITTE PERSONEN ODER ÜBERLASSUNG AN KONKURRENZFIRMEN IST UNTERSAGT.