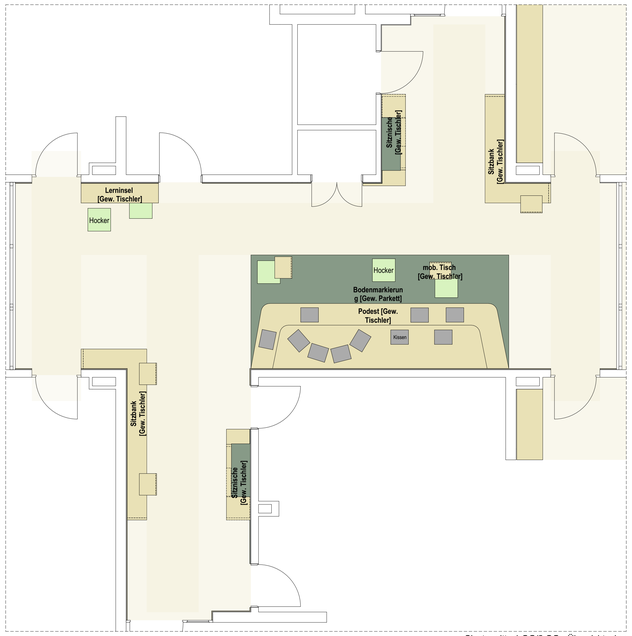

Clustermitte 1.OG/2.OG - Übersichtsplan

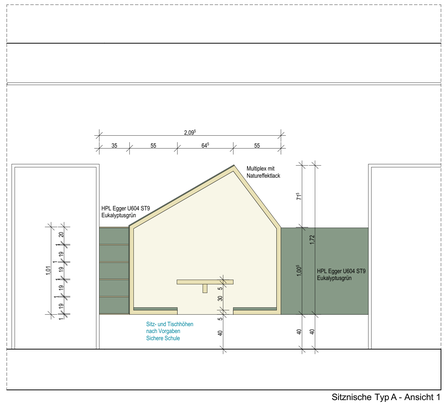

Sitznische Typ A - Ansicht 1

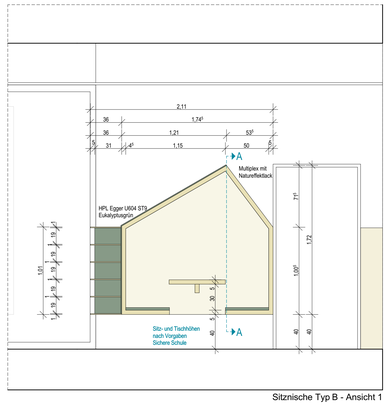

Sitznische Typ B - Ansicht 1

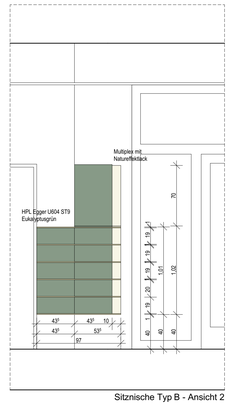

Sitznische Typ B - Ansicht 2

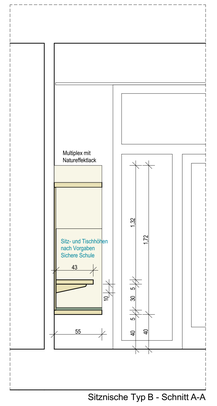

Sitznische Typ B - Schnitt A-A

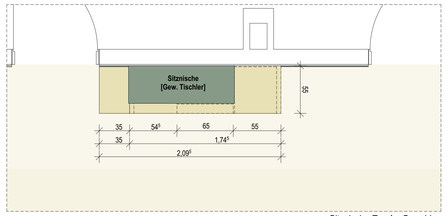

Sitznische Typ A - Grundriss

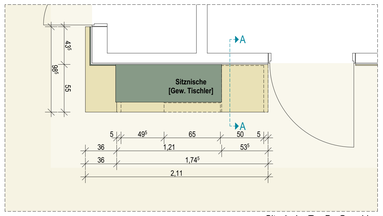

Sitznische Typ B - Grundriss

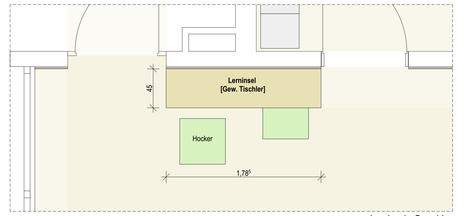

Lerninsel - Grundriss

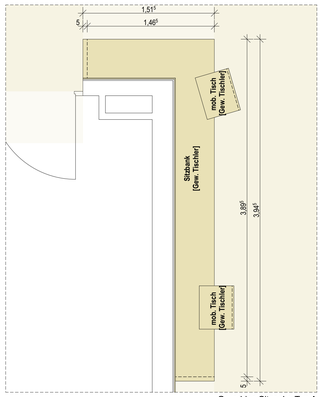

Grundriss Sitzecke Typ A

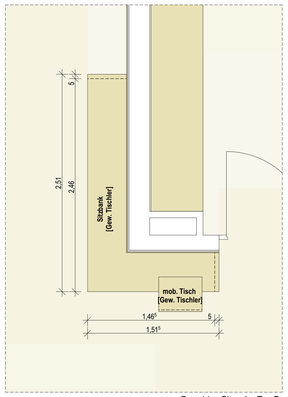

Grundriss Sitzecke Typ B

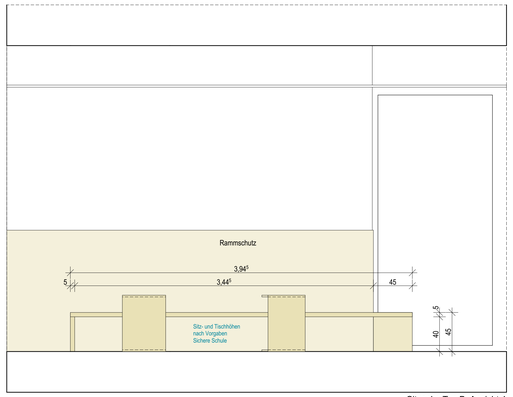

Sitzecke Typ B Ansicht 1

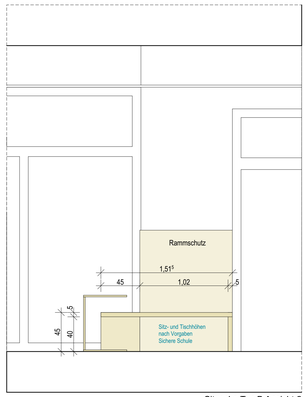

Sitzecke Typ B Ansicht 2

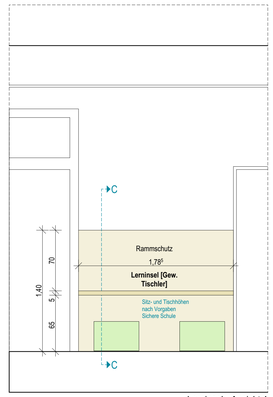

Lerninsel - Ansicht 1

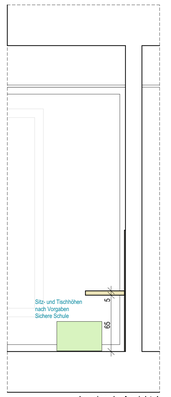

Lerninsel - Ansicht 1

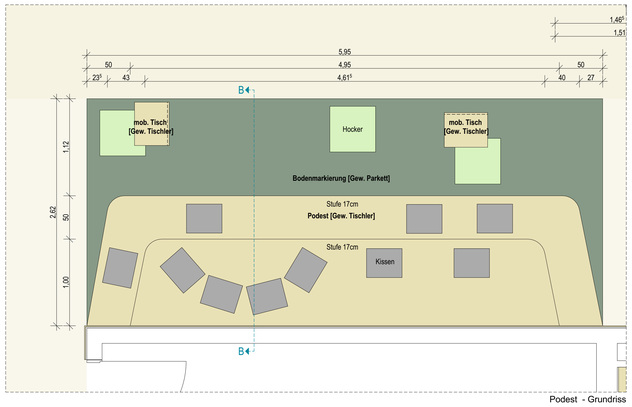

Podest - Grundriss

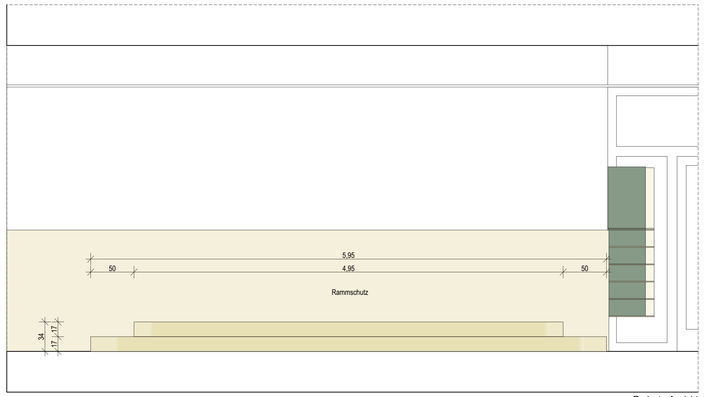

Podest - Ansicht

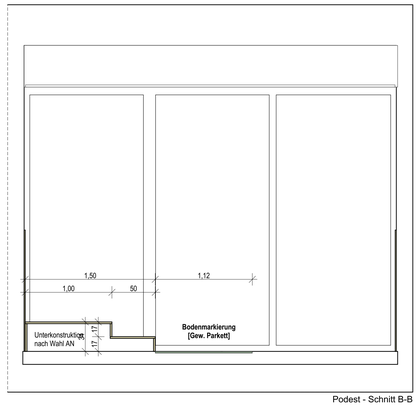

Podest - Schnitt B-B

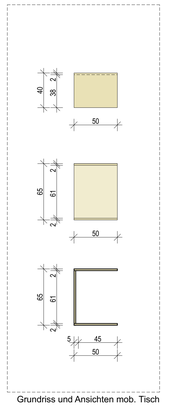

Grundriss und Ansichten mob. Tisch

Notizen:

Hinweise:
Alle Maße sind vom Unternehmer genau zu prüfen und zu vergleichen! Unstimmigkeiten sind der Bauleitung unverzüglich zu melden!

Die Auflagen der Baugenehmigung sind zu beachten und einzuhalten! Dieser Plan ist nur in Verbindung mit den Plänen des Statikers, der Fachingenieure und der Fachfirmen gültig und zu verwenden!

Tür- und Fensteröffnungsmaße sind Rohbaurichtmaße! Alle Höhenmaße beziehen sich auf Oberkante Fertigfußboden! Für abgehängte Decken, Oberböden und Wandplatterungen sind die jeweiligen Verlegepläne zu beachten! Diese sind verbindlich!!

19.07.2024

Bauherr:
Stadt Hagen
Fachbereich Gebäudewirtschaft
Technischer Geschäftsbereich
Fachbereichsleitung
Berliner Platz 22
58089 Hagen

Architekt:
LINDNER LOHSE ARCHITEKTEN BDA
Westfalendamm 59 - 44141 Dortmund - Ruf: 0231 . 91 22 871
Fax: 0231 . 91 22 873 - info@lindner-lohse-architekten.de

Bauherr:
Fachbereich Gebäudewirtschaft
Technischer Geschäftsbereich
Neubau, Planung und Projektmanagement
i.A. Projektleiter Dipl.-Ing. Dennis Harbott
Berliner Platz 22
58089 Hagen

Projekt:
Grundschule Goldberg,
Neubau Zweigstelle
Franzstraße 75
58091 Hagen

Nutzer:
Grundschule Goldberg
Franzstr.75, 58091 Hagen

Projektkürzel:
GSH A

Leistungsphase:

Maßstab:
1:50, 1:25

Planinhalt:
MOE Clustermitte

Planname:
MOE-POD-1.OG u. 2.OG-25-i.A. - IA

Index:

Bautoleranz: DIN A0 - 1189 x 841 mm