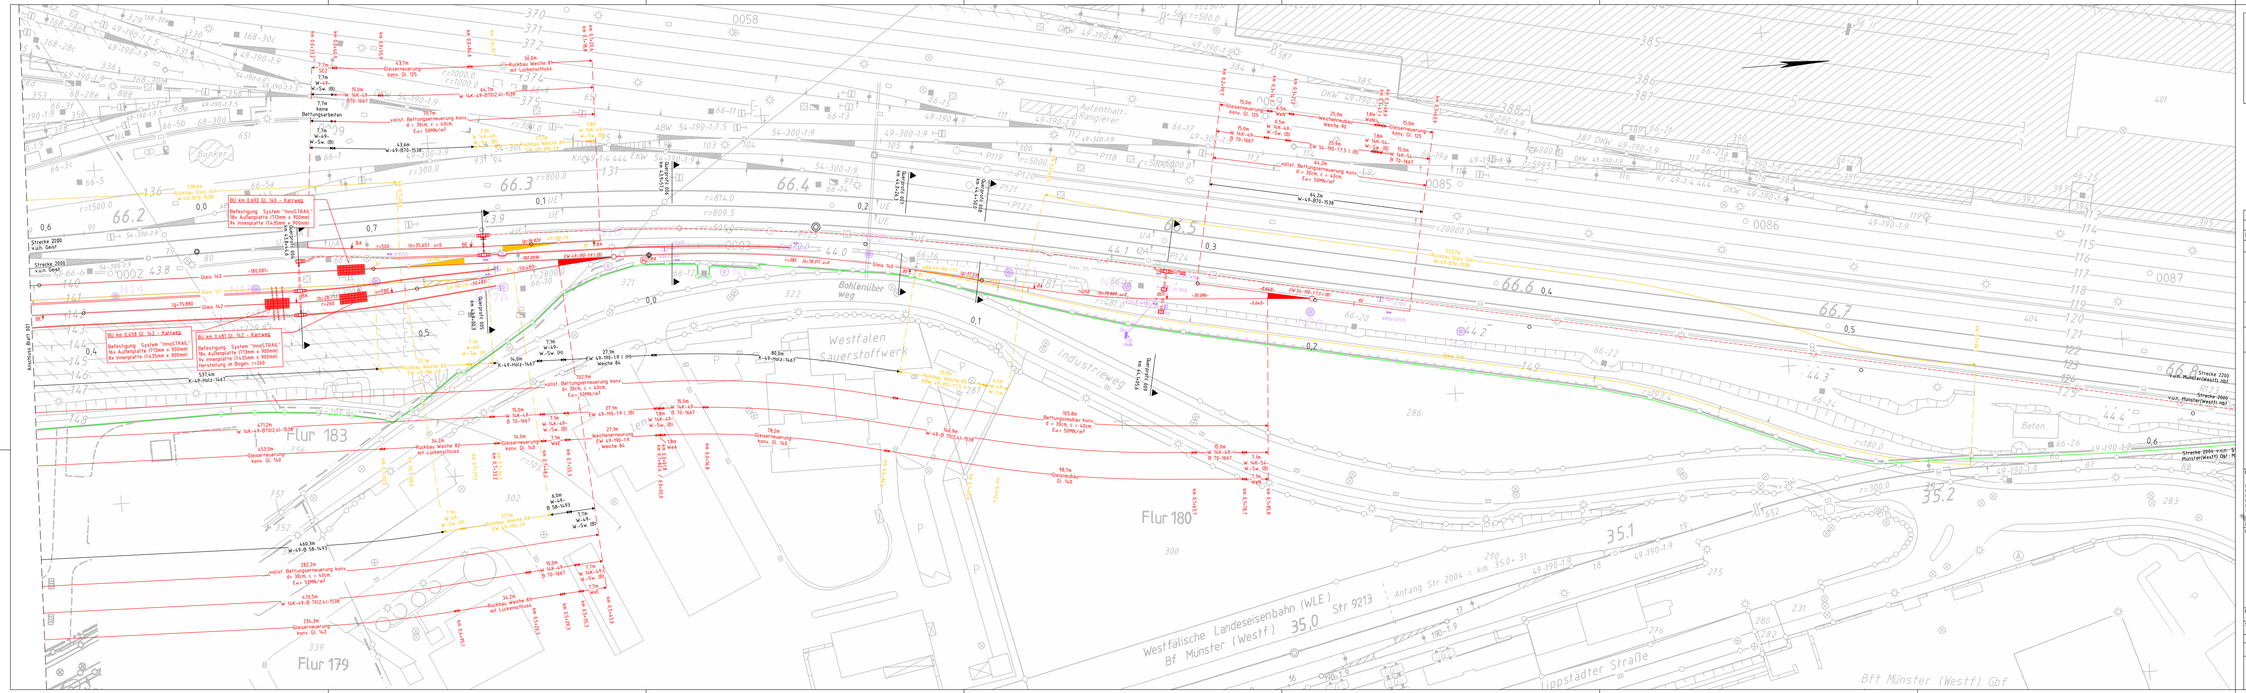

Index	Änderungen bzw. Ergänzungen	Name:	Datum:

die Übereinstimmung der Zeichnung mit der Ausführung bestätigt:

für den Auftragnehmer:
Dif. Datum, Name in Druckschriftladen, Unterschrift

für die DB:
Dif. Datum, Name in Druckschriftladen, Unterschrift

Interoperabilität geprüft Benannte Stelle(Name

Dif. Datum, Name in Druckschriftladen, Unterschrift geprüft

Qualitätssicherung

Dif. Datum, Name in Druckschriftladen, Unterschrift geprüft
Eisenbahn-Bundesamt

Freigabe zur ..... Prüfung

Dif. Datum, Name in Druckschriftladen, Unterschrift
Prüfingenieur

Bauvorlageberechtigter (BVB)

Genehmigung zur Bauausführung

Dif. Datum, Name in Druckschriftladen, Unterschrift
Genehmigungsbehörde (GB)

Bauherr:
DB Infrago AG
Regionalbereich West
Regionales Projektmanagement
NRW 2
Völkerdingerstraße 3-7
49808 Lingen

Projektleitung:
DB Infrago AG
Regionalbereich West Hamm
Lange Str. 49 - 51 GB
Eisenbahnbetriebsmanagement
Stadtpromenade-Platz 1
59065 Hamm

Planung:
GTU Geotechnik Dr. Ing. Ziegler GmbH
Beckumer Straße 7
D-59302 Oelde
Tel. +49 (0) 2522 7703-0
Fax +49 (0) 2522 7703-99
info@gtu-oelde.de
www.gtu-oelde.de

Dif. Datum, Unterschrift Bauleitung
Dif. Datum, Unterschrift
Dif. Datum, Unterschrift
Dif. Datum, Unterschrift
Dif. Datum, Unterschrift
Lageplan (Grundriß/Ansicht)

Projektnummer DB-
T.0068920 / T.0067872
BIM-Datenordnung

Planschichten
Ja
Plan-Kennzeichnung
Bezugs- und Koordinatensystem
DB_REF_ETRS
Grundlagen Geschwindigkeit
Ja
Zulässigkeitsgeschwindigkeit
100 km/h

Bauwerksnummer:
Bauwerksnummer:

Strecke:	Streckenart:	Kilometer:
2000	Strecke 2000, Lünen Hbf – Münster (westf) Hbf	km 4,3,7+54,6 – km 44,4+27,6

1:500	Erstellt	10/2025	Kuhlen
AU	Geprüft	10/2025	Meyer
	Freigegeben		
	Datum	Name	

Bf Münster Abstellanlage u. Gl. 20
Oberbau und Kabelliefbau
Lageplan Oberbau 002/002

Anlage: 3-03-02 Plan-Nr.: ag_LP_2000_VA-002-0

VORABZUG
27.10.2025