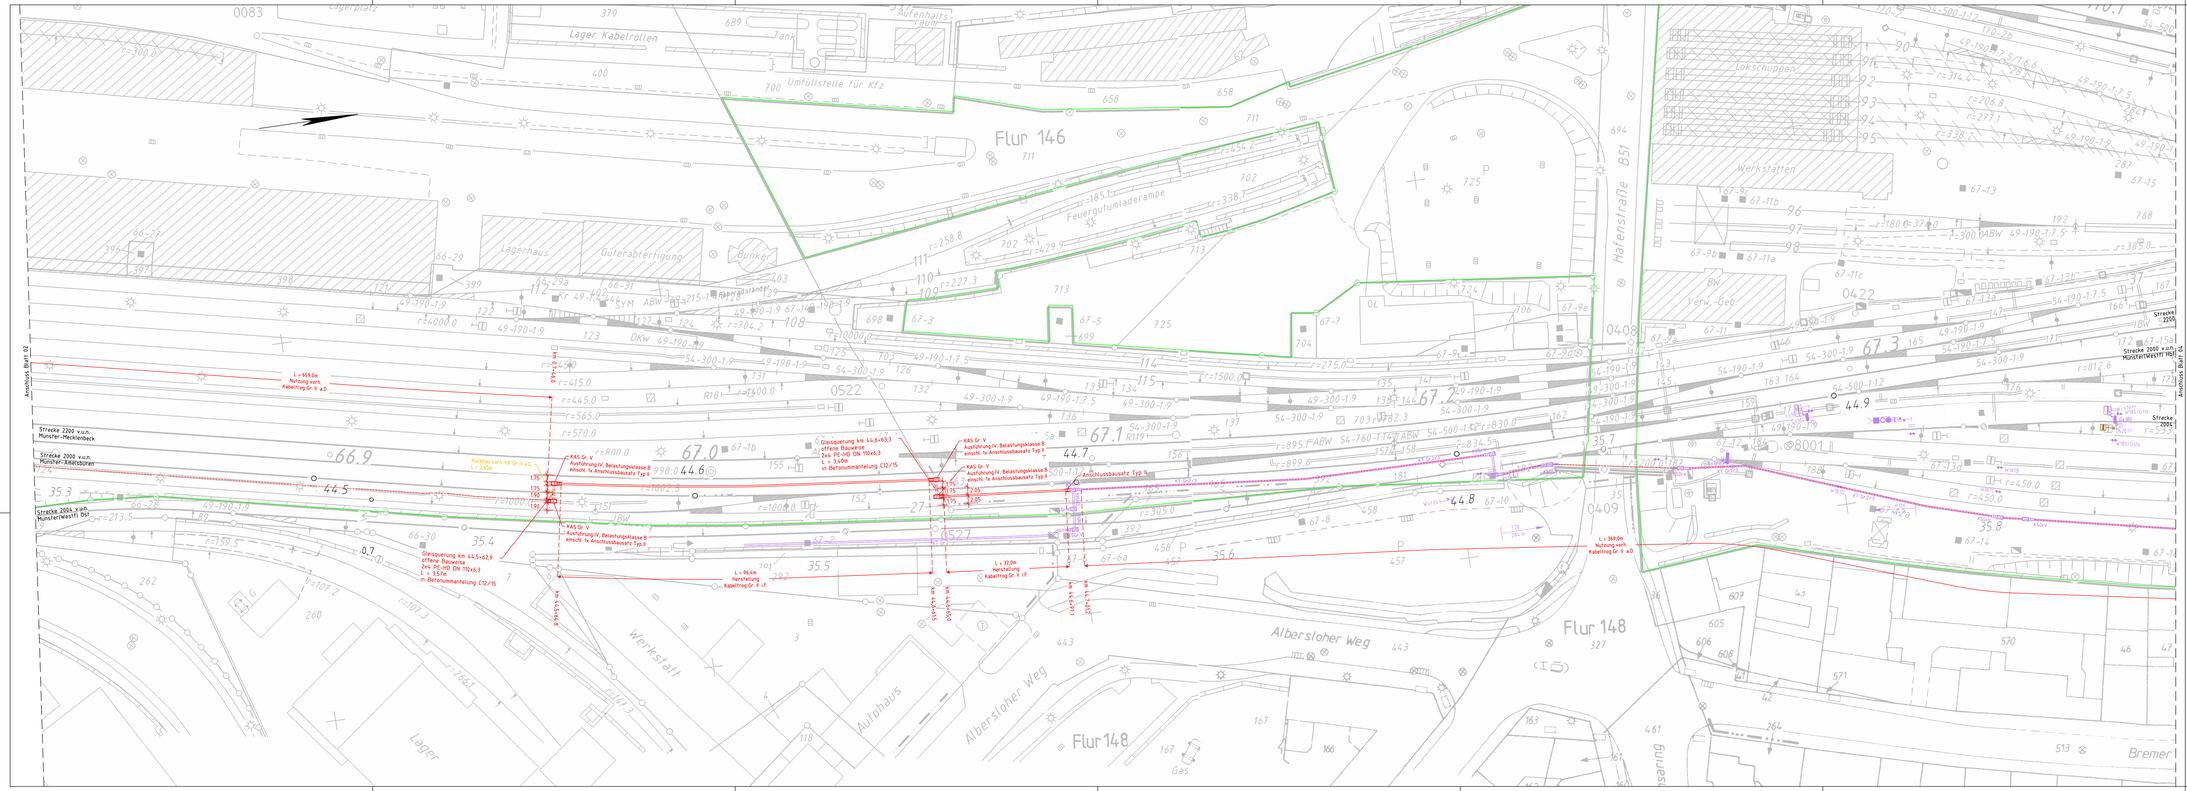

Legende:

- Bestand (IVL)
- Bestand
- Planung
- Rückbau
- Planung Dritter
- DB-Grenze
- Planumsschutzschicht KG2

Index	Änderungen bzw. Ergänzungen	Name:	Datum:

die Übereinstimmung der Zeichnung mit der Ausführung bestätigt:

für den Auftragnehmer:
Grt, Datum, Name in Druckbuchstaben, Unterschrift

für die DB:
Grt, Datum, Name in Druckbuchstaben, Unterschrift

Inferenzabdität geprüft Genaueste Stelle/, Name

Grt, Datum, Name in Druckbuchstaben, Unterschrift geprüft

Qualitätssicherung

Grt, Datum, Name in Druckbuchstaben, Unterschrift geprüft

Eisenbahn-Bundesamt

Freigabe zur ..... Prüfung

Grt, Datum, Name in Druckbuchstaben, Unterschrift

Prüfingenieur

Bauvorlageberechtigter (BVB)

Genehmigung zur Bauausführung

Grt, Datum, Name in Druckbuchstaben, Unterschrift

Aufsichtsbehörde (AN)

Bauherr:
DB Infrago AG
DB InfraGO AG
Regionales Projektmanagement
I.R-W 2
Hansastraße 3-11
47058 Duisburg

Projektleitung
DB InfraGO AG
Regionalbereich West Mitte
ppa DB AG - NAE34
Eisenbahn-Schwerlasthaupt-Platz 1
10115 Berlin

Grt, Datum, Unterschrift (optional)

Grt, Datum, Unterschrift

Planung
GTU
GTU Plotting GmbH & Co. KG
Weiner Fußpfad 1
48161 Münster

Grt, Datum, Unterschrift

Lageplan (Landschaftsbild)

Projektnummer DB
T.E9080121 / T.E9078372

BIM-Datenvalidierung

Planzeichen
Nein

Planart:
Ausschreibung

Höhen- und Koordinatensystem
DB_REF 2016

Einwirkungen Eisfreiheit
LK 11

Einfahrtsgeschwindigkeit
100 km/h

Kilometer
km 44,4+26,4 - km 44,9+90,3

Bauvorhaben:

Strecke
2000

1:500

AU

	Datum	Name
Erstellt:	10/2025	Dubb
Gepr.(F):	10/2025	Meyer
Freigegeben:		

Bf Münster Abstellanlage u. Gl. 20
Oberbau und Kabeltiefbau
Lageplan KTB 003/004

Anlage: 3-03-05 Plan-Nr.: AU_LP_2000_KTB-003-0

NOT BEZUG
27.10.2025