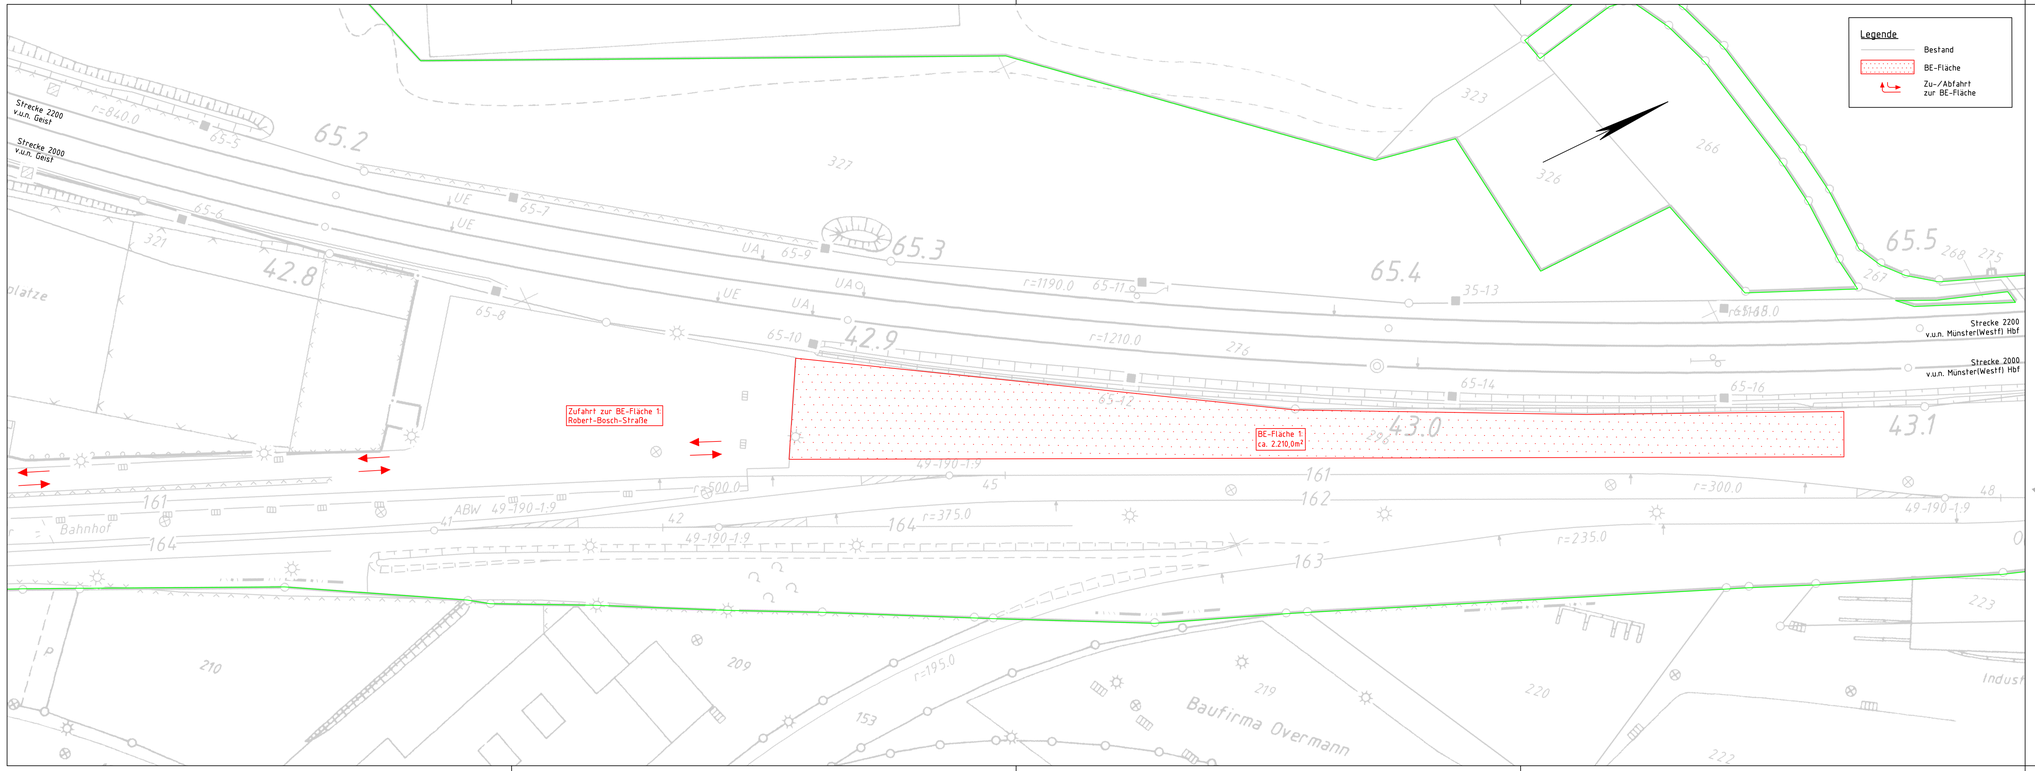

Index:	Änderungen bzw. Ergänzungen	Name:	Datum:

die Übereinstimmung der Zeichnung mit der Ausführung bestätigt:

für den Auftragnehmer: Ort, Datum, Name in Druckbuchstaben, Unterschrift

für die DB ... Ort, Datum, Name in Druckbuchstaben, Unterschrift

Interoperabilität geprüft (benannte Stelle), Name

Ort, Datum, Name in Druckbuchstaben, Unterschrift geprüft

Qualitätssicherung

Ort, Datum, Name in Druckbuchstaben, Unterschrift geprüft

Eisenbahn-Bundesamt

Freigabe zur ..... Prüfung

Ort, Datum, Name in Druckbuchstaben, Unterschrift

Prüfingenieur

Bauvorlageberechtigter (BVB)

Genehmigung zur Bauausführung

Ort, Datum, Name in Druckbuchstaben, Unterschrift

Bauherr:

DB InfraGO AG
Regionalbereich West
Regionales Projektmanagement
I.BF-W 2
Hansastraße 7-13
47058 Duisburg

Ort, Datum, Unterschrift (optional)

Projektleitung:

DB InfraGO AG
Regionalbereich West Mitte
c/o DB AG - SSE.DE
Elisabeth-Schwarzhaupt-Platz 1
10115 Berlin

Ort, Datum, Unterschrift

Auftragnehmer (AN):

Planung:

GTU Mobility GmbH & Co. KG
An der Talle 89
33102 Paderborn

Ort, Datum, Unterschrift

Lageskizze (unmaßstäblich):

Projektnummer DB: T.016085121 / T.016078372

BIM-Datencodierung:

Planzeichen: B

Planart: Ausschreibung

Höhen- und Koordinatensystem: DB_REF 2016

Einwirkungen (Lastmodell): LM 71

Entwurfsgeschwindigkeit: 100 km/h

Bauwerksnummer:

BW-Kennziffer:

Barcodenummer:

Strecke: 2000

Streckenabschnitt: Strecke 2000, Lünen Hbf - Münster (Westf) Hbf

Kilometer: km 42,7+38,1 - km 43,1+22,2

1:500

AU

Erstellt	10/2025	Dubbi
Geprüft	10/2025	Meyer
Freigegeben		
Datum	Name	

Bf Münster Abstellanlage u. Gl. 20

Oberbau und Kabeltiefbau

Lageplan BE-Fläche 001/001

Anlage: 3-03-05 Plan-Nr.: AU_LP_2000_BE-001-0

VORABZUG 27.10.2025