


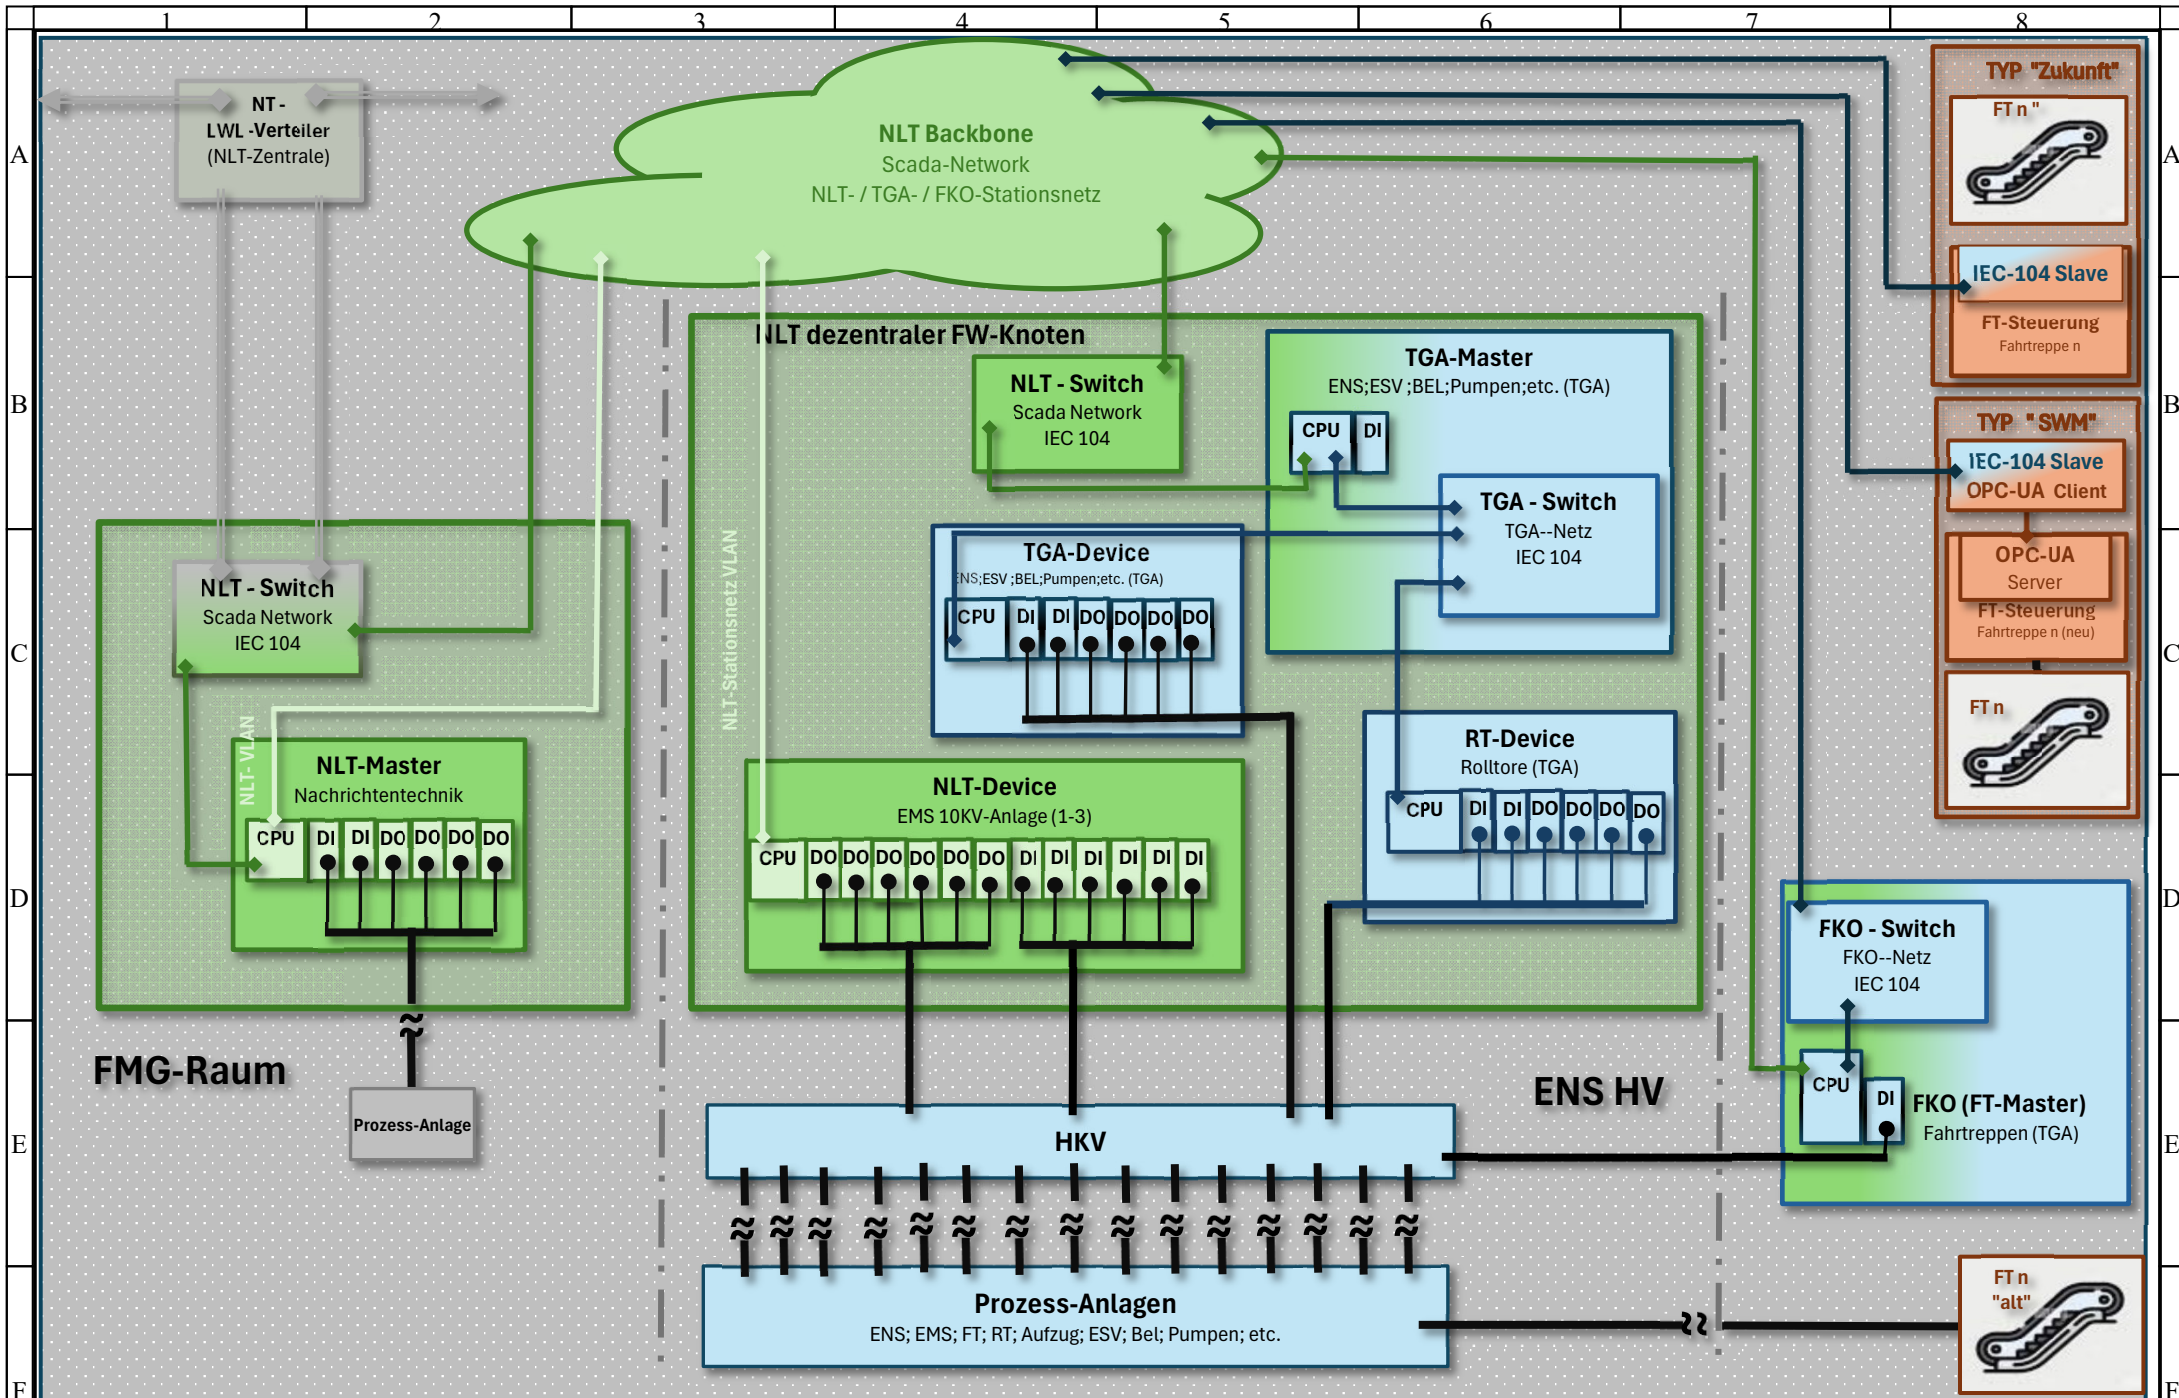

Datei	NLT-Konzept Final Anbindung.xlsx	Name	Duisburger	Standort	Raum / Einbauort	Komponente	Seite	von
Blatt	NLT NLT-Kommunikation	Bearbeiter	Kower	26.08.2025	Stadtbahn	Erneuerung FW-Gerät	Finales Konzept NLT-Kommunikation	1 1
		Geprüft						
		Freigabe						