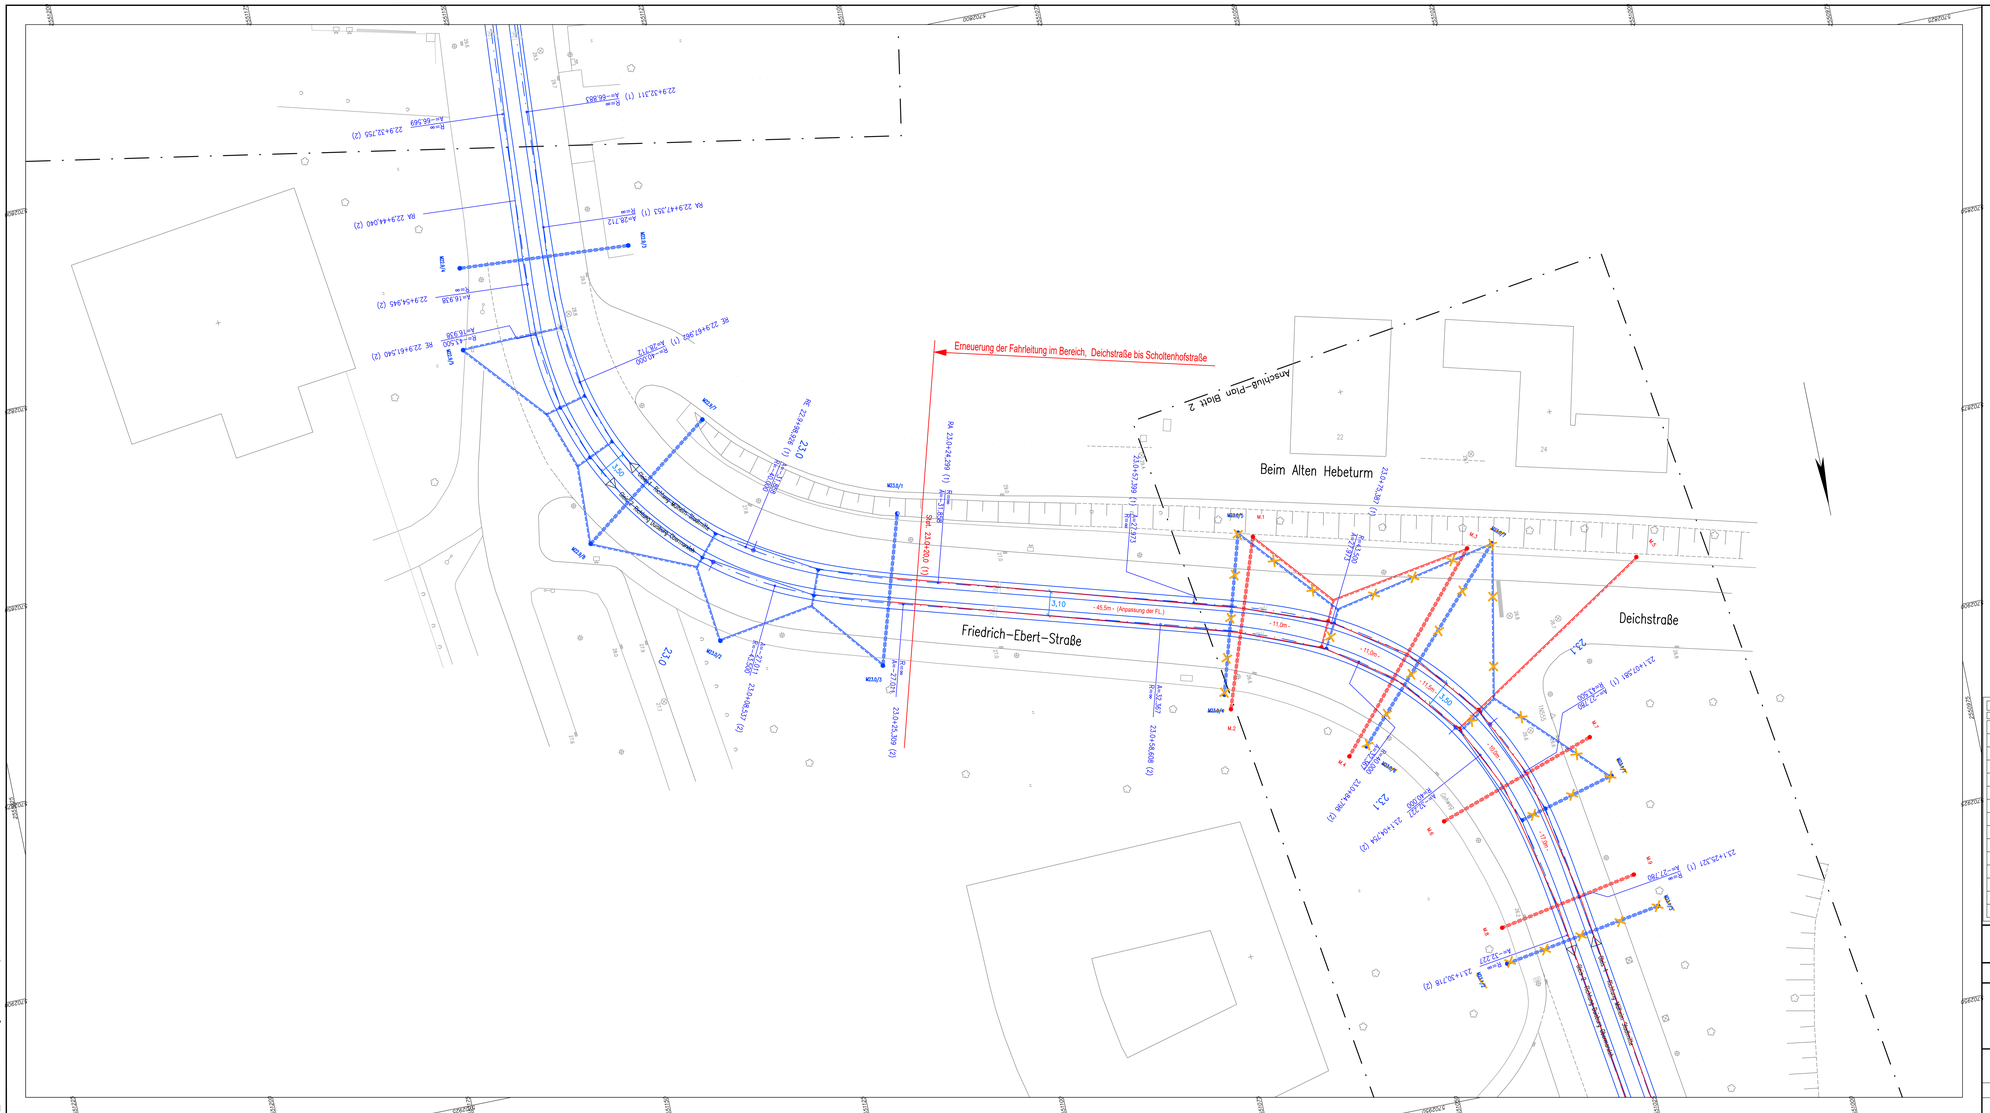

OBERLEITUNGS-REGELZEICHEN		OBERLEITUNGS-REGELZEICHEN		OBERLEITUNGS-REGELZEICHEN	
Symbol	Benennung	Symbol	Benennung	Symbol	Benennung
M	Mast		Fest-Abhängung für FD oder bzw. und TS		Einspeisungs-Lastschalter im Schaltkasten
GM	Gemeinschaftsmast		Gewichts-Abhängung für FD oder bzw. und TS		Kupplungs-Lastschalter im Schaltkasten
	Profil-Mast		Gewichts-Abhängung für FD und Fest-Abhäng. für TS		Einspeiseschalter
	Quadratrohr-Mast		Feder-Abhängung für FD oder bzw. und TS		Kupplungsschalter
	Achteckmast		Festpunkt (Traspunkt)		Kathodentrennleiter
	Achteckmast mit Beleuchtung		vorhandene Verspannung		Hilfsmeßtrennleiter
	Mast mit Anker		Querfeld mit 2 Richtseilen		Tiefenerder
	Mast mit Radabweiser		Kurvenzug für FD bzw. TS		Bohrerde
	Wandeisen vorhanden		Kurvenzug für FD und TS		Streckentrenner
	Mastvorderkante im Querfeld		Ausleger		Elektrische Verbindung
	Mittelmast		Doppelausleger		FD-Kontakt
	Mast mit Aufsatz		Beisell		Signal
	Portal		Seilgleiter		–
	Richtseilfeder		Signalverspannung		geplante Verspannung
			Erdkabel		Umbau LPN / bleibt im Bestand

DVG Duisburger Verkehrsgesellschaft AG

Straßenbahnlinie 901 — Entwurfsplanung

Fahrleitungsplan

Fahrleitungserneuerung Friedrich-Ebert-Straße

Bereich Deichstraße bis Scholtenhofstraße — Blatt 1

			Datum	Name
Abteilung IF		Gez./Bearb.	16.02.2023	Reimann / Müller
01.03.2023	Brockmann	Geprüft	27.02.2023	Adler
Duisburger Verkehrsgesellschaft AG		Maßstab	1:250	**Stadtbahnnetz**
		Plan Nr.FrEbStr2/203_FL-PL		**Anlage** 4

Datei: **5.901 Deichstr.dwg**
Ins: **DGBF-IF Anlagen/Bauanf-Anfertigung / Friedrich Ebert Str/5.901 Deichstr - Standardt**