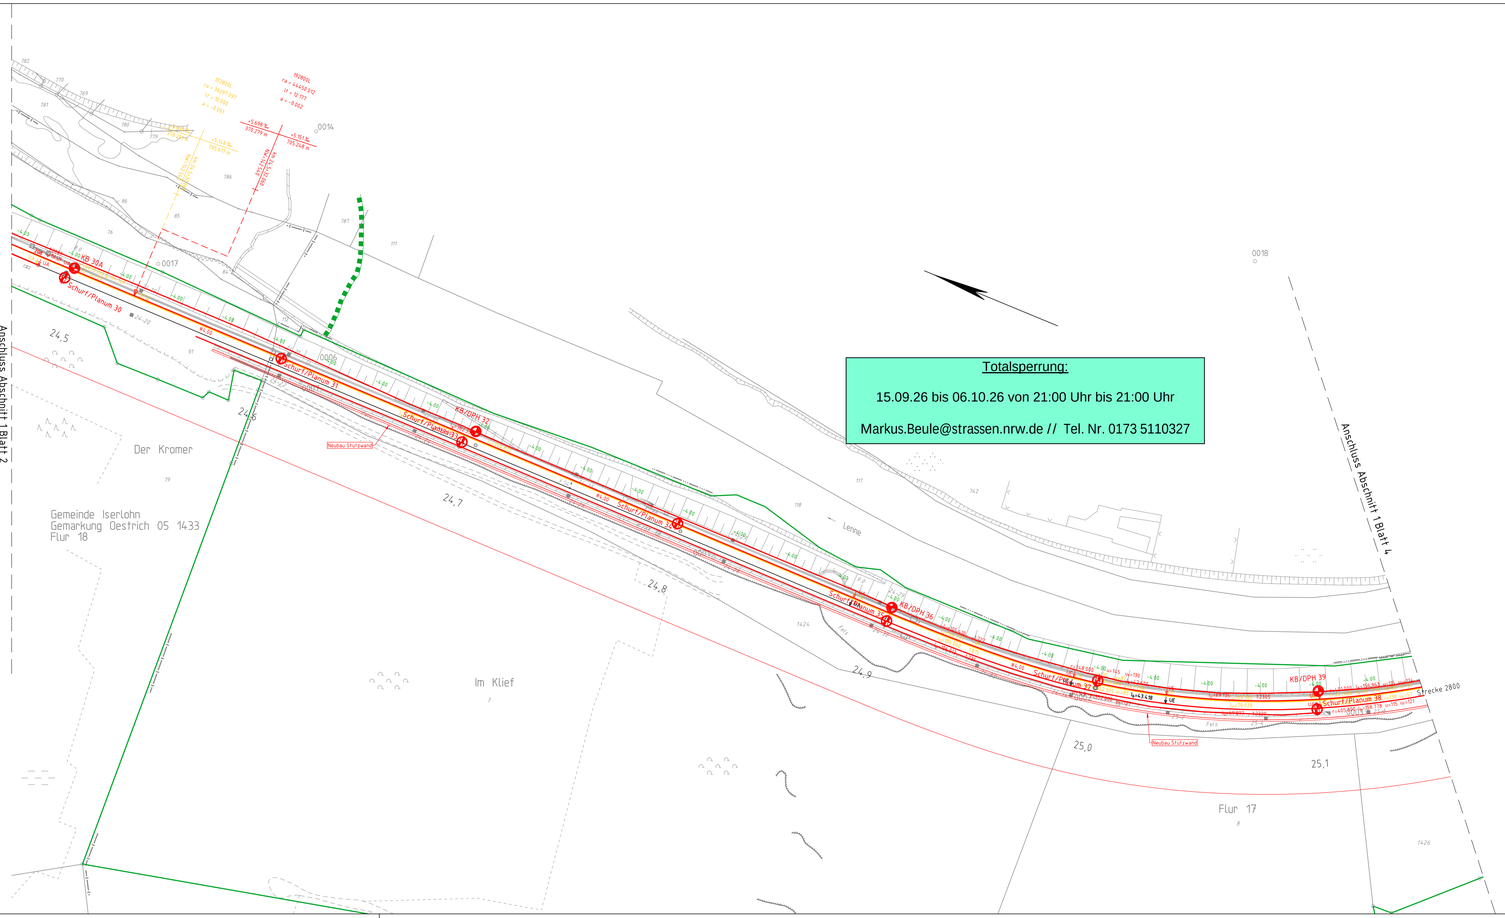

Totalsperrung:

15.09.26 bis 06.10.26 von 21:00 Uhr bis 21:00 Uhr

Markus.Beule@strassen.nrw.de // Tel. Nr. 0173 5110327

Legende:

- Bestand
- Bestandsgleis
- Neubau/Änderung
- Rückbau
- äußere Grenze der vorhabenträgereigenen Grundstücke
- tangierende Planung (nachrichtlich)

Geschwindigkeiten nach VzG

Strecke 2800
Richtungsgleis
$v_E = H_E$ = 100 km/h von Hohenlimburg bis km 24,9
$v_E = H_E$ = 90 km/h von km 24,9 bis km 39,6
Max V= 100 km/h von km 22,898 bis km 24,900
Max V= 90 km/h von km 24,900 bis km 26,781

Gegenrichtungsgleis
$v_E = H_E$ = 100 km/h von 24,9 bis Hohenlimburg
$v_E = H_E$ = 90 km/h von km 39,6 bis km 24,9
Max V= 100 km/h von km 24,900 bis km 22,898
Max V= 90 km/h von km 26,781 bis km 24,900

Legende:

- KRB/DPH 5 Meter
- KRB/DPH 10 Meter
- KRB/DPH 15 Meter
- KRB/DPH Bestand
- KB/DPH 10 Meter
- KB/DPH 20 Meter
- KB/DPH 25 Meter
- KB H 5 Meter
- KB S 10 Meter
- KB Bestand
- Schurf/Planum
- SCH/KRB/DPH 3 Meter
- Bohrung im Gefahrenbereich
- Grundwassermessstelle
- Zuwegung

Nr	Änderungen bzw. Ergänzungen	Dat	Name

DB Engineering & Consulting GmbH
Umwelt- & Geo-Services
Region West
Königsberger Allee 28
47058 Duisburg

Duisburg, 09.07.2025

Anlage: 2	Blatt: 3	
Auftragsnummer: U-W001180		
	Datum	Name
bearbeitet	07/2025	Frieß
gezeichnet	07/2025	Tas
geprüft	07/2025	Garschagen

Maßstab: 1 : 1000

ABS Hagen - Siegen- Hanau
2800 Hagen - Haiger
Abschnitt 1 Nachrodter Tunnel
Lageplan - km 24,473 - km 25,148

Lage- und Aufschlussplan

Reg.-Nr.:

Ausgabe vom

Ersatz f.

Ursprung

Bearbeiter: Tas
Datum: 09.07.2025
Stadium: Ausführung
Maßstab: 1:1000
Dateiname: B:\Projekte\W001180_Gummiritt_ICE4\Lageplan\W001_Blatt-2-4-6-8-10-12-14_Lageplan-Lose_Ausschreibung_2025.dwg