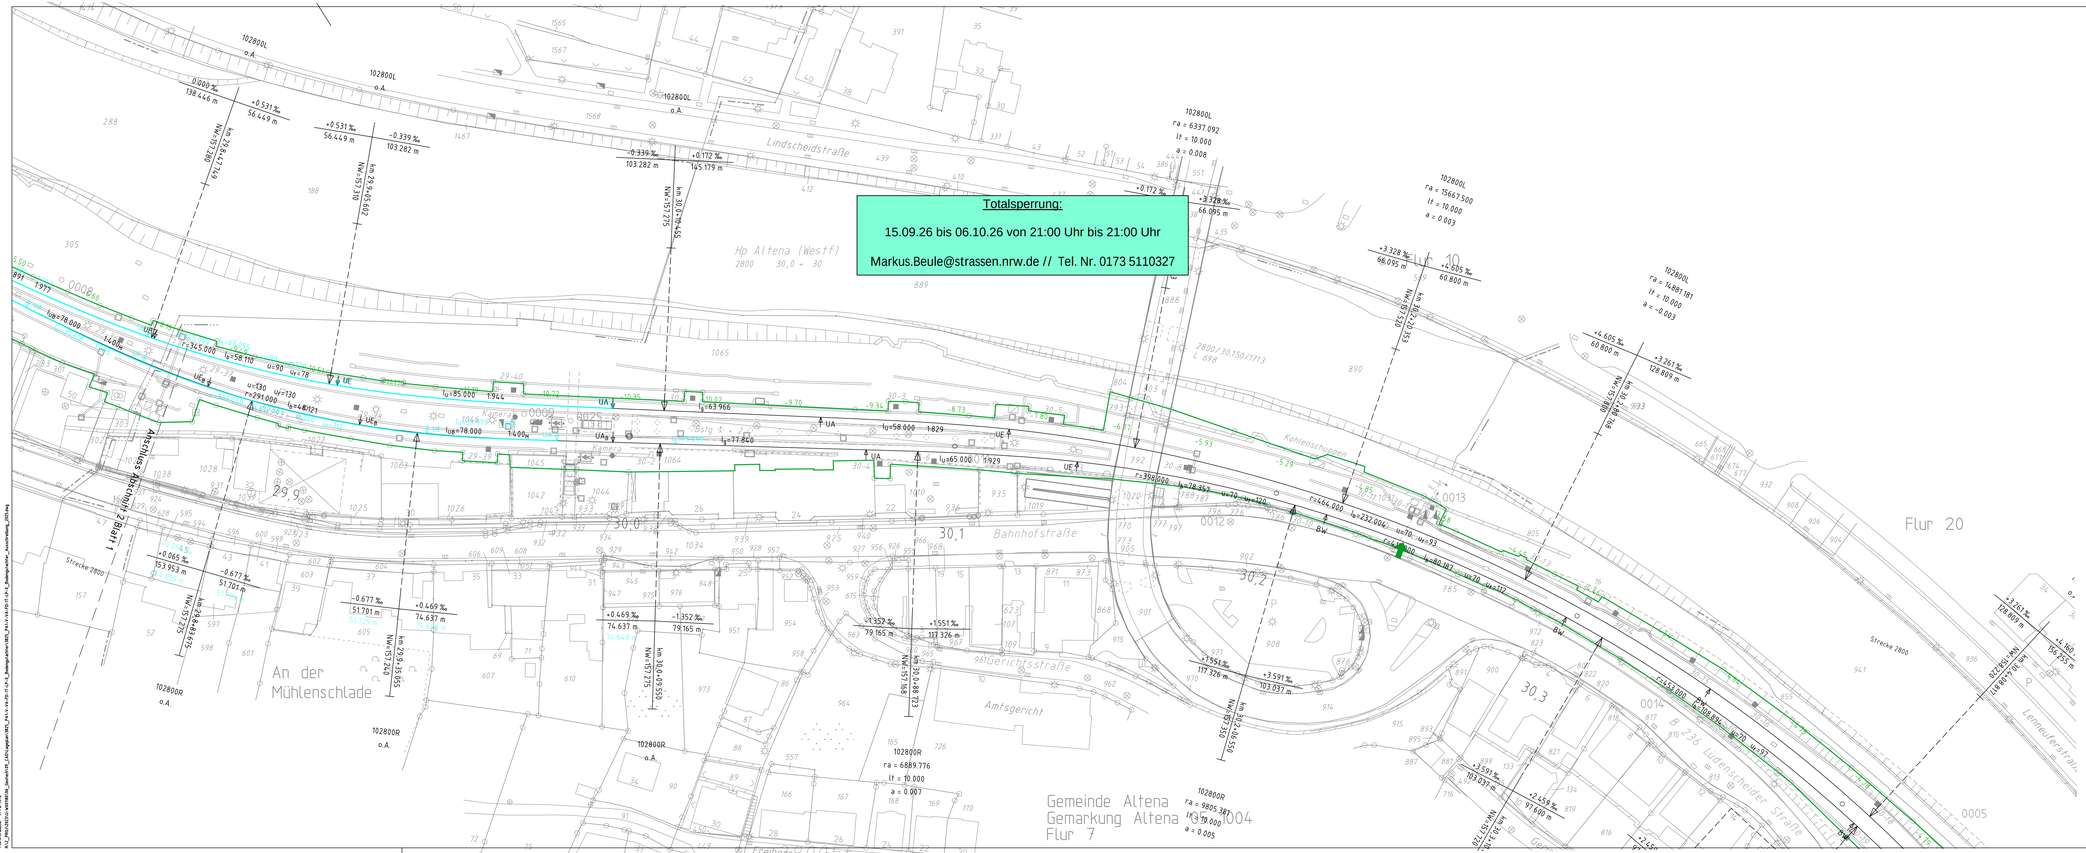

Legende:

- KRB/DPH 5 Meter
- KRB/DPH 10 Meter
- KRB/DPH 15 Meter
- KRB/DPH Bestand
- KB/DPH 10 Meter
- KB/DPH 20 Meter
- KB/DPH 25 Meter
- KB H 5 Meter
- KB S 10 Meter
- KB Bestand
- Schurf/Planum
- SCH/KRB/DPH 3 Meter
- Bohrung im Gefahrenbereich
- Grundwassermessstelle
- Zuwegung

Legende:

- Bestand
- Bestandsgleis
- Neubau/Änderung
- Rückbau
- äußere Grenze der vorhabenträgereigenen Grundstücke
- tangierende Planung (nachrichtlich)

Geschwindigkeiten nach VzG

Strecke 2800
Richtungsgleis
$v_{zul}H_p$= 90 km/h von km 24,9 bis km 39,6
Max V= 80 km/h von km 28,612 bis km 29,580

Gegenrichtungsgleis
$v_{zul}H_p$= 90 km/h von km 39,6 bis km 24,9
Max V= 80 km/h von km 29,580 bis km 28,612

Nr.	Änderungen bzw. Ergänzungen	Dat.	Name

DB Engineering & Consulting GmbH
Umwelt- & Geo-Services
Region West
Königsberger Allee 28
47058 Duisburg

Duisburg, 20.05.2025

Anlage: 2		Blatt: 9
Auftragsnummer: G-W001180		
	Datum	Name
bearbeitet	05/2025	Friedl
gezeichnet	05/2025	Tax
geprüft	05/2025	Gerschagen

Maßstab: 1 : 1000

ABS Hagen – Siegen- Hanau
2800 Hagen – Haiger
Abschnitt 2 Pragpauler – Hünengraben Tunnel
Lageplan - km 29,686 - km 30,405
Lage- und Aufschlussplan

Reg.-Nr.:

Ausgabe von:
Ersatz f.
Ersetzung

Bearbeiteter: Tax
Gezeichnet: Tax
Geprüft: Gerschagen
Datum: 20.05.2025
Dateiname: 20250520_ABS Hagen_Siegen_Hanau_Abschnitt_2_Pragpauler_Hünengraben_Tunnel_Lageplan_Anschlussplan_2025.dwg
Koordinatensystem: ETRS89 / UTM zone 32N (EPSG:25832)