Totalsperrung:

15.09.26 bis 06.10.26 von 21:00 Uhr bis 21:00 Uhr

Markus.Beule@strassen.nrw.de // Tel. Nr. 0173 5110327

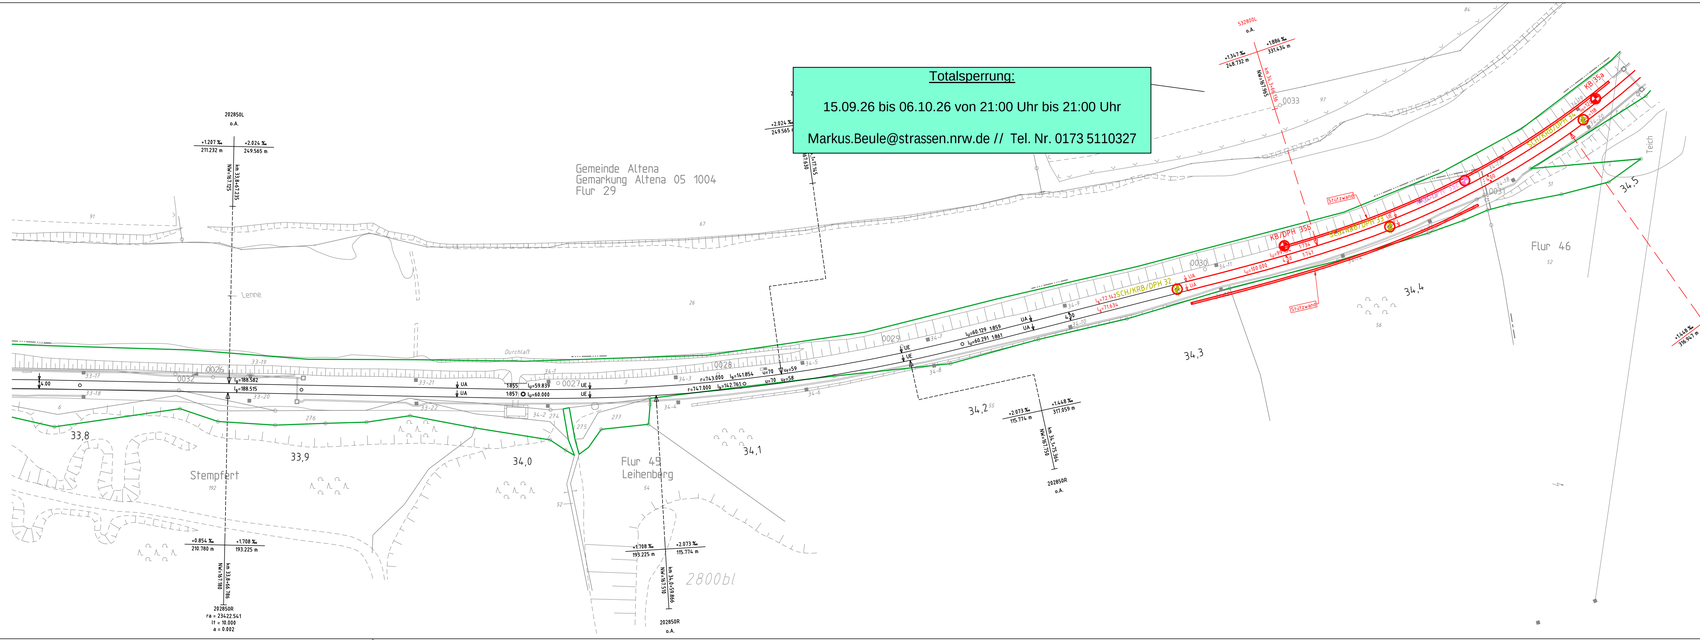

Legende:

- Bestand
- Bestandsgleis
- Neubau/Änderung
- äußere Grenze der vorhabenträgereigenen Grundstücke

Geschwindigkeiten nach VzG

Strecke 2800
Richtungsgleis
$v_{Ks}=v_{Gr}$= 90 km/h von km 24,9 bis km 39,6

Gegenrichtungsgleis
$v_{Ks}=v_{Gr}$= 90 km/h von km 39,0 bis km 24,9

Legende:

- KRB/DPH 5 Meter
- KRB/DPH 10 Meter
- KRB/DPH 15 Meter
- KRB/DPH Bestand
- KB/DPH 10 Meter
- KB/DPH 20 Meter
- KB/DPH 25 Meter
- KB 25 Meter
- KB H 5 Meter
- KB S 10 Meter
- KB Bestand
- Schurf/Planum
- SCH/KRB/DPH 3 Meter
- Bohrung im Gefahrenbereich
- Grundwassermessstelle
- Zuwegung

Nr.	Änderungen bzw. Ergänzungen	Dat	Name

DB Engineering & Consulting GmbH
Ultraschall & Geo-Services
Region West

Königsberger Allee 28
47058 Duisburg

Duisburg, 27.06.2025

Anlage: 3.3.1 Blatt: 14
Auftragsnummer: U-W001180

	Datum	Name
bearbeitet	06/2025	Fraß
gezeichnet	06/2025	Tas
geprüft	06/2025	Garschagen

Maßstab: 1 : 1000

ABS Hagen – Siegen– Hanau
2800 Hagen – Haiger
Abschnitt 4 Husberger Tunnel
Lageplan – km 33,765 – km 34,502
Lage- und Aufschlussplan

Reg.-Nr.:

Ausgabe vom

Ersatz f.

Ursprung

Blattgröße: 297 x 1050 mm --> Fläche = 0.349 m²
Koordinaten: EA
Bezugsmaßstab: 1:1000
Bezugsebene: 0.0 m
Achsmodell: 4.0 m
S:\Projekte\ABS Hagen_Siegen\4_GA\Lageplan\W20_ALU\1.1\1.4\1.1.0\1.1.0_A_Bereich\Lage_Ausschreibung_3001.dwg