Das Urheberrecht liegt bei der DB Netz AG
- Original -

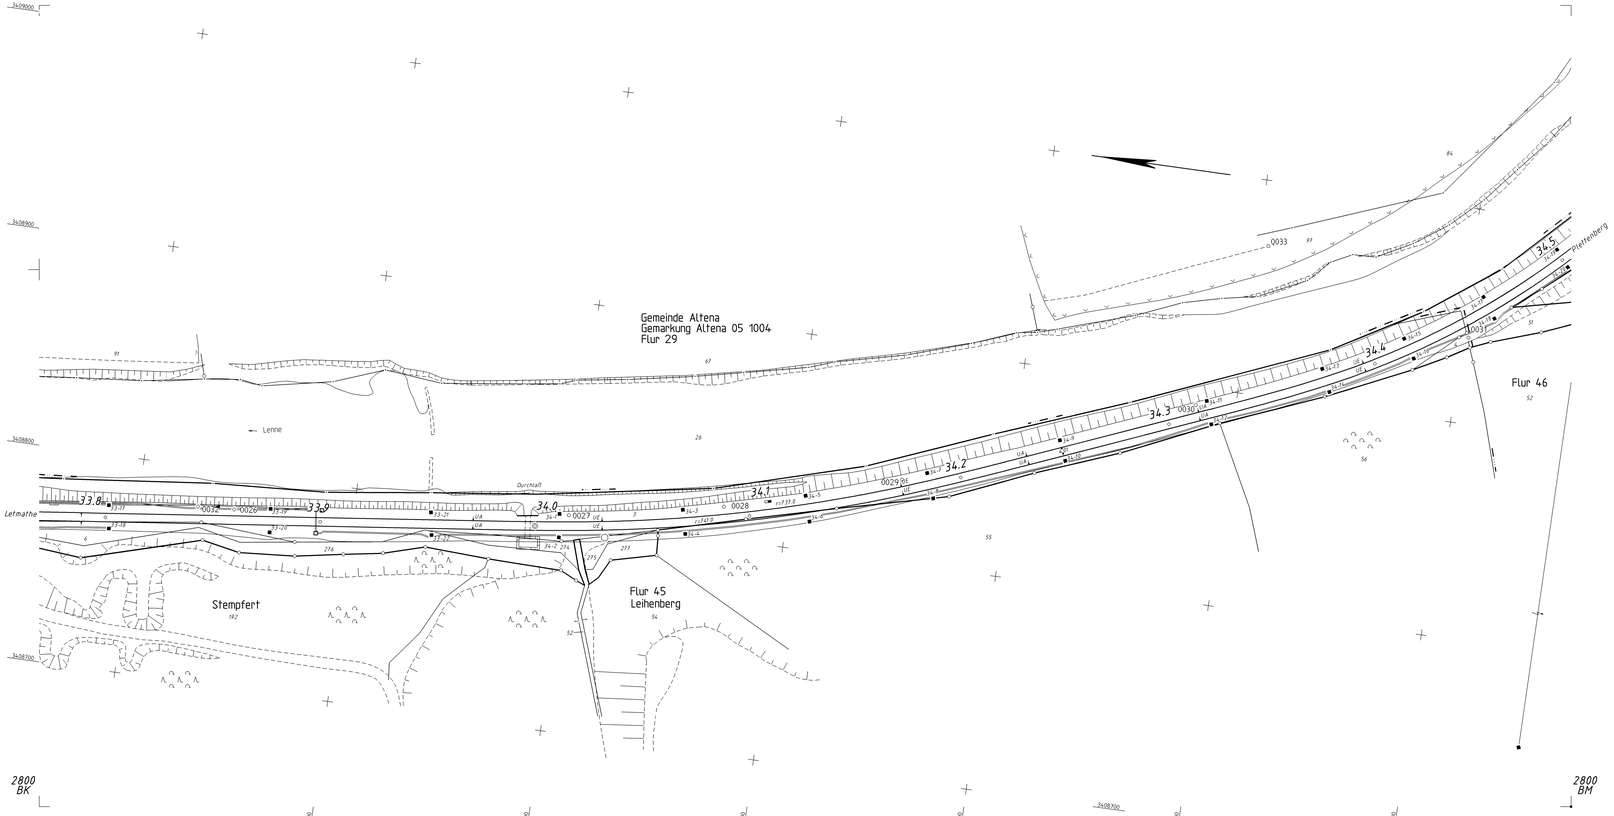


"Urheberschutz"-
alle Nutzungsrechte bei der DB AG

| | | | | | | | |
|---|---|---|---|---|---|---|---|
| | | | | | DB NETZE | Ivl 2800 BL | |
| | | | | | Informationen im Geoportal 21 DB/DB Planen und Bauen | | |
| | | | | | Datum / Name | Str 2800 Hagen - Halver km 33,7 + 85 ... km 34,5 + 02 | |
| | | | | | Bearb. 10.16 Aerowest | | |
| | | | | | Gepr. 05.16 Feldhausen | | |
| | | | | | Norm 05.2016 5.01.1 | | |
| | | | | | Maßstab 1: 1000 | | |
| C | Katester geändert | 15.05.2013 | Br | | | | Blatt |
| B | DB_REF Umsetzung | 31.03.2010 | Hm | | | | 0 |
| A | Ergänzungsnetz. | 09.06.2009 | Bu | | | | 0 Bl. |
| Zust. | Änderung | Datum | Name | Urspr. | | DB-REF | B |