


Erdgeschoss
Fenster 2-7

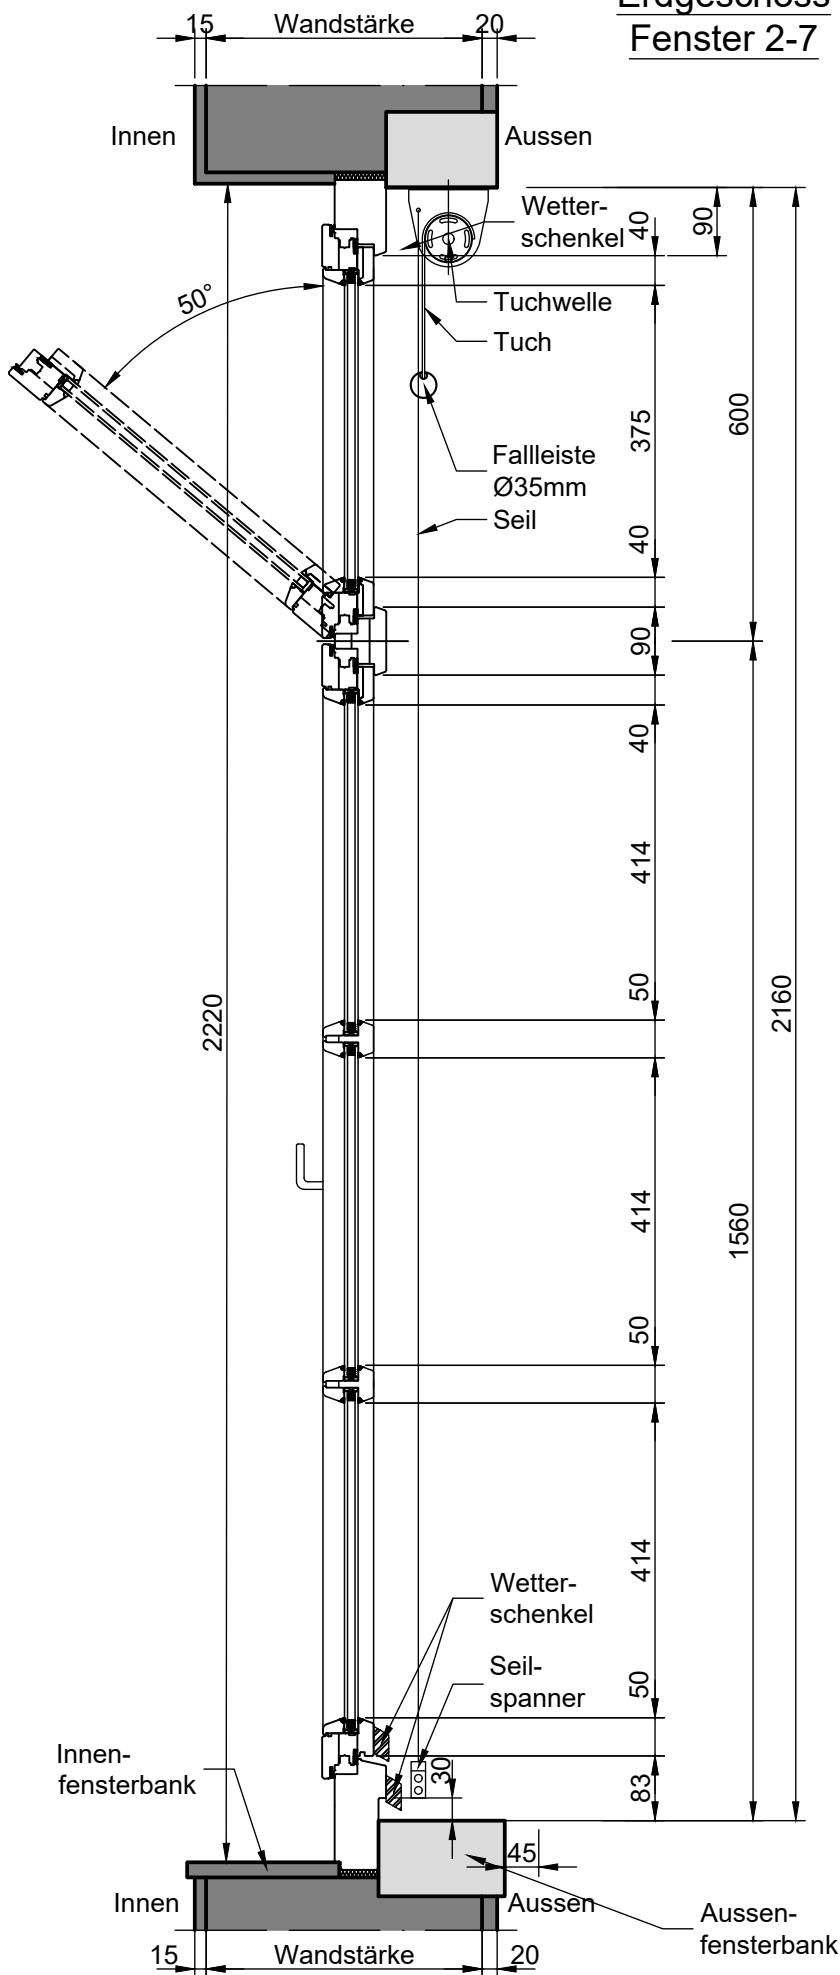

Alle Maße und Verhältnisse sind
eigenverantwortlich vor Ort zu prüfen!

Vertikalschnitt:	M1:10
Datum:	06.04.2025