


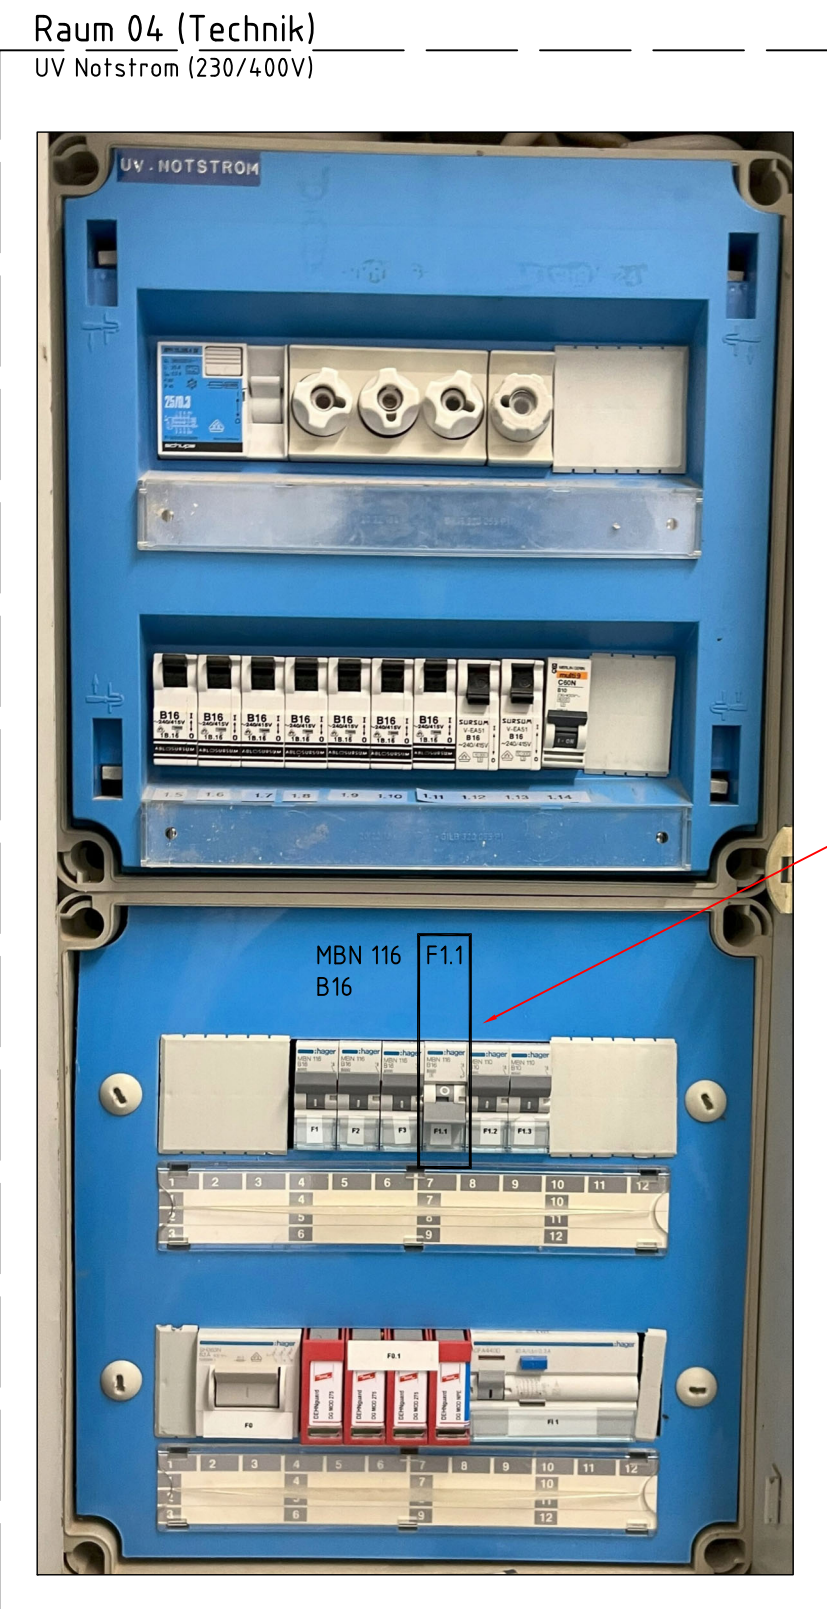

Kabellegende				
Kabel-Nr.	Länge (in m)	Bezeichnung	Kabel-/ Leitungstyp	Verlegeart
K01	12,00	Zuleitung 19" HOA-Schrank	NYM-J 3x2,5mm²	Anreihschellen, Kabelkanal
K02	22,00	Zuleitung Monitor HOA Fdl 2.0G	NYM-O 2x1,5mm²	Bestandskabelführungssysteme (Anreihschellen, Kabelkanal, Steigetrasse)
K03	22,00	Zuleitung KVM Extender HOA Fdl 2.0G	NYM-O 2x1,5mm²	Bestandskabelführungssysteme (Anreihschellen, Kabelkanal, Steigetrasse)
E01	7,00	Erdung 19" HOA-Schrank	NY-Y-J 1x16mm²	Anreihschellen, Kabelkanal

Anschluss eines NYM-J 3x2,5mm² mit der Kabelnummer K01 (Zuleitung zum 19" HOA-Schrank) an den Stromkreis F1.1. Der bestehende Sicherungsautomat für den Stromkreis F1.1 wird dabei nicht ausgetauscht (Bestand).

Legende:

- Bestand
- Neubau
- Rückbau
- Realisierung im Rahmen anderer Bauvorhaben

☐ Ausführungsunterlage für die Abnahmeprüfung ☐ Prüfplan		☐ Erstellerplan	
Prüfung der Ausführungspläne		Abnahme des Bauvorhabens	
Name: _____ Gz.: _____ Ort: _____ Datum: _____ Unterschrift: _____		Name: _____ Gz.: _____ Ort: _____ Datum: _____ Unterschrift: _____	
Erstellung Braunstrichdokumente Übereinstimmung mit der Örtlichkeit		Genehmigung zur Bauausführung	
Name: _____ Gz.: _____ Ort: _____ Datum: _____ Unterschrift: _____		Name: _____ Gz.: _____ Ort: _____ Datum: _____ Unterschrift: _____	
Freigabe der Ausführungsunterlagen		Gleichstellung Die Übereinstimmung mit dem Abnahmeprüfplan wird bestätigt	
Name: _____ Gz.: _____ Ort: _____ Datum: _____ Unterschrift: _____		Name: _____ Gz.: _____ Ort: _____ Datum: _____ Unterschrift: _____	
– Ausführungsplanung – Neubau HOA 896.1a/2a, Ganderkesee 50Hz Betriebsabschnitt: Oldenburg (Oldb) Hbf – Bremen Hbf, W 110			
0733		Eeai 297x0841 _____ AutoCAD-Zeichnung _____ Ersatz für: _____ Ersatz durch: _____ 1500.Eeai _____ Stw-Df _EG_ 033,510 DB-Planummer _____	
02 HOA 896.1a/2a Nordmeyer 10.12.2024 01 Bestand Nordmeyer 10.12.2024 Index Änderung Bearb./Datum Gepr./Datum Abnah./Datum Übern./Datum		DB InfraGO DB InfraGO AG Anlagen- und Instandhaltungsmanagement Netz Bremen Theodor-Heuss-Allee 10b, 28215 Bremen	
1:50 Erstellt: 10.12.2024 Ruch A Geprüft: _____ Freigegeben: _____		Installationsplan Niederspannungsanlagen 27753 Bf Delmenhorst Herbstweg 9 1500 Oldenburg (Oldb) Hbf – Bremen Hbf, W 110	
Planerstellung: _____ Datum: _____ Name: _____ de mm		Stellwerk Df, Erdgeschoss km 033,510	
		02 1	
DB Kommunikationstechnik GmbH			