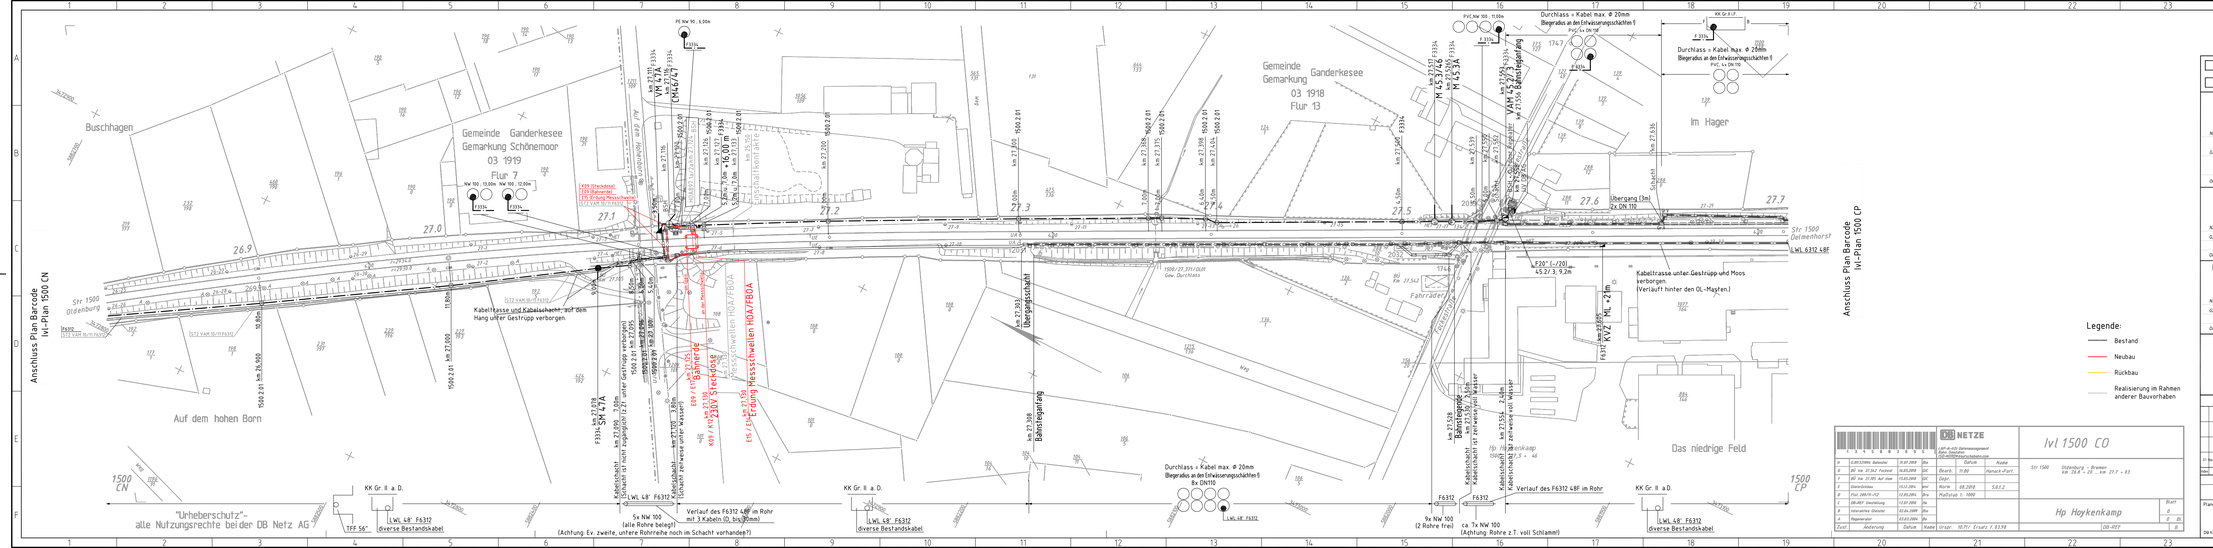

☐ Ausführungsunterlage für die Abnahmeprüfung
☐ Prüfplan ☐ Erstellerplan

Prüfung der Ausführungspläne	Abnahme des Bauvorhabens
Name: Gez.: Ort Datum Unterschrift	Name: Gez.: Ort Datum Unterschrift
Erstellung Braunstrichdokumente Übereinstimmung mit der Örtlichkeit	**Genehmigung zur Bauausführung**
Name: Gez.: Ort Datum Unterschrift	Name: Gez.: Ort Datum Unterschrift
Freigabe der Ausführungsunterlagen	**Gleichstellung** Die Übereinstimmung mit dem Abnahmeprüfplan wird bestätigt
Name: Gez.: Ort Datum Unterschrift	Name: Gez.: Ort Datum Unterschrift

- Ausführungsplanung -

Neubau HOA 897.1b/2b, Gandekesee 50Hz

Betriebsabschnitt: Oldenburg (Oldb) - Bremen Hbf

0733

Eeak [7171/155] | AufKAD-Zeichnung

Ersatz für: | Ersatz durch:

DB InfraGO
DB InfraGO AG
Netzbetrieb Infrastrukturmanagement Nord Bremen
Feeder-Fiscus-Allee 1B, 28215 Bremen

Bei Neu: HOA897.1b/2b
Bei Änderung: Name des Bearbeiters

Index	Änderung	Name	Datum	Unterschrift
a	EdNS/BMN Behnsen	Behnsen	31.01.2008	Bhn
b	BÜ 1m 27,242 Fachwerk	Hoh	14.03.2008	GIC
c	BÜ 1m 27,093 Auf Anw.	Hoh	01.03.2008	GIC
d	Datenbrüssau	Hoh	15.12.2014	wvc
e	Plan 2006/PL-157	Hoh	12.06.2014	Jhrv
f	BR-KEV Umstellung	Hoh	13.01.2016	Jhrv
g	interaktive Dokoms	Hoh	03.04.2019	Jhrv
h	Regenwasser	Hoh	03.03.2020	Jhrv

Zust. | Änderung | Datum | Name | Urspr. 10.71 / Ersatz f. 12.93 | DB-BEF | B

DB NETZE
ABP-KEV Datenmanagement
Ref. Grundlagen
DD-MEDIENGestaltUnd.de

Bearb.:	11.00	Hanack+Part.	
Gez.:			
Norm:	DE 2010	S.0.1.2	
Prüfstab:	1. 1000		

Hp Haykenkamp

Str 1500 Oldenburg - Bremen km 26,8 - 28 - km 27,7 - 03

Blatt 4 von 8

ivl 1500 CO

Maßstab: 1:500 | Erstellt: 18.10.2024 | Ruch | Name

Gezeichnet: B | Gesyst-Freigaben | Datum | Name

Planerfahrung: DB | Die Kommunikationsnetzwerke GmbH | de | mm

Kabellageplan
Niederspannungsanlagen
1500 Oldenburg (Oldb) – Bremen Hbf km 026,820 -027,703

DB-Planunummer: 1500.Eeak_____026.820-027,703

01 | 1