



FABB 2 - VST Essen- Borbeck Süd

Übersichtskarte
M 1:100.000

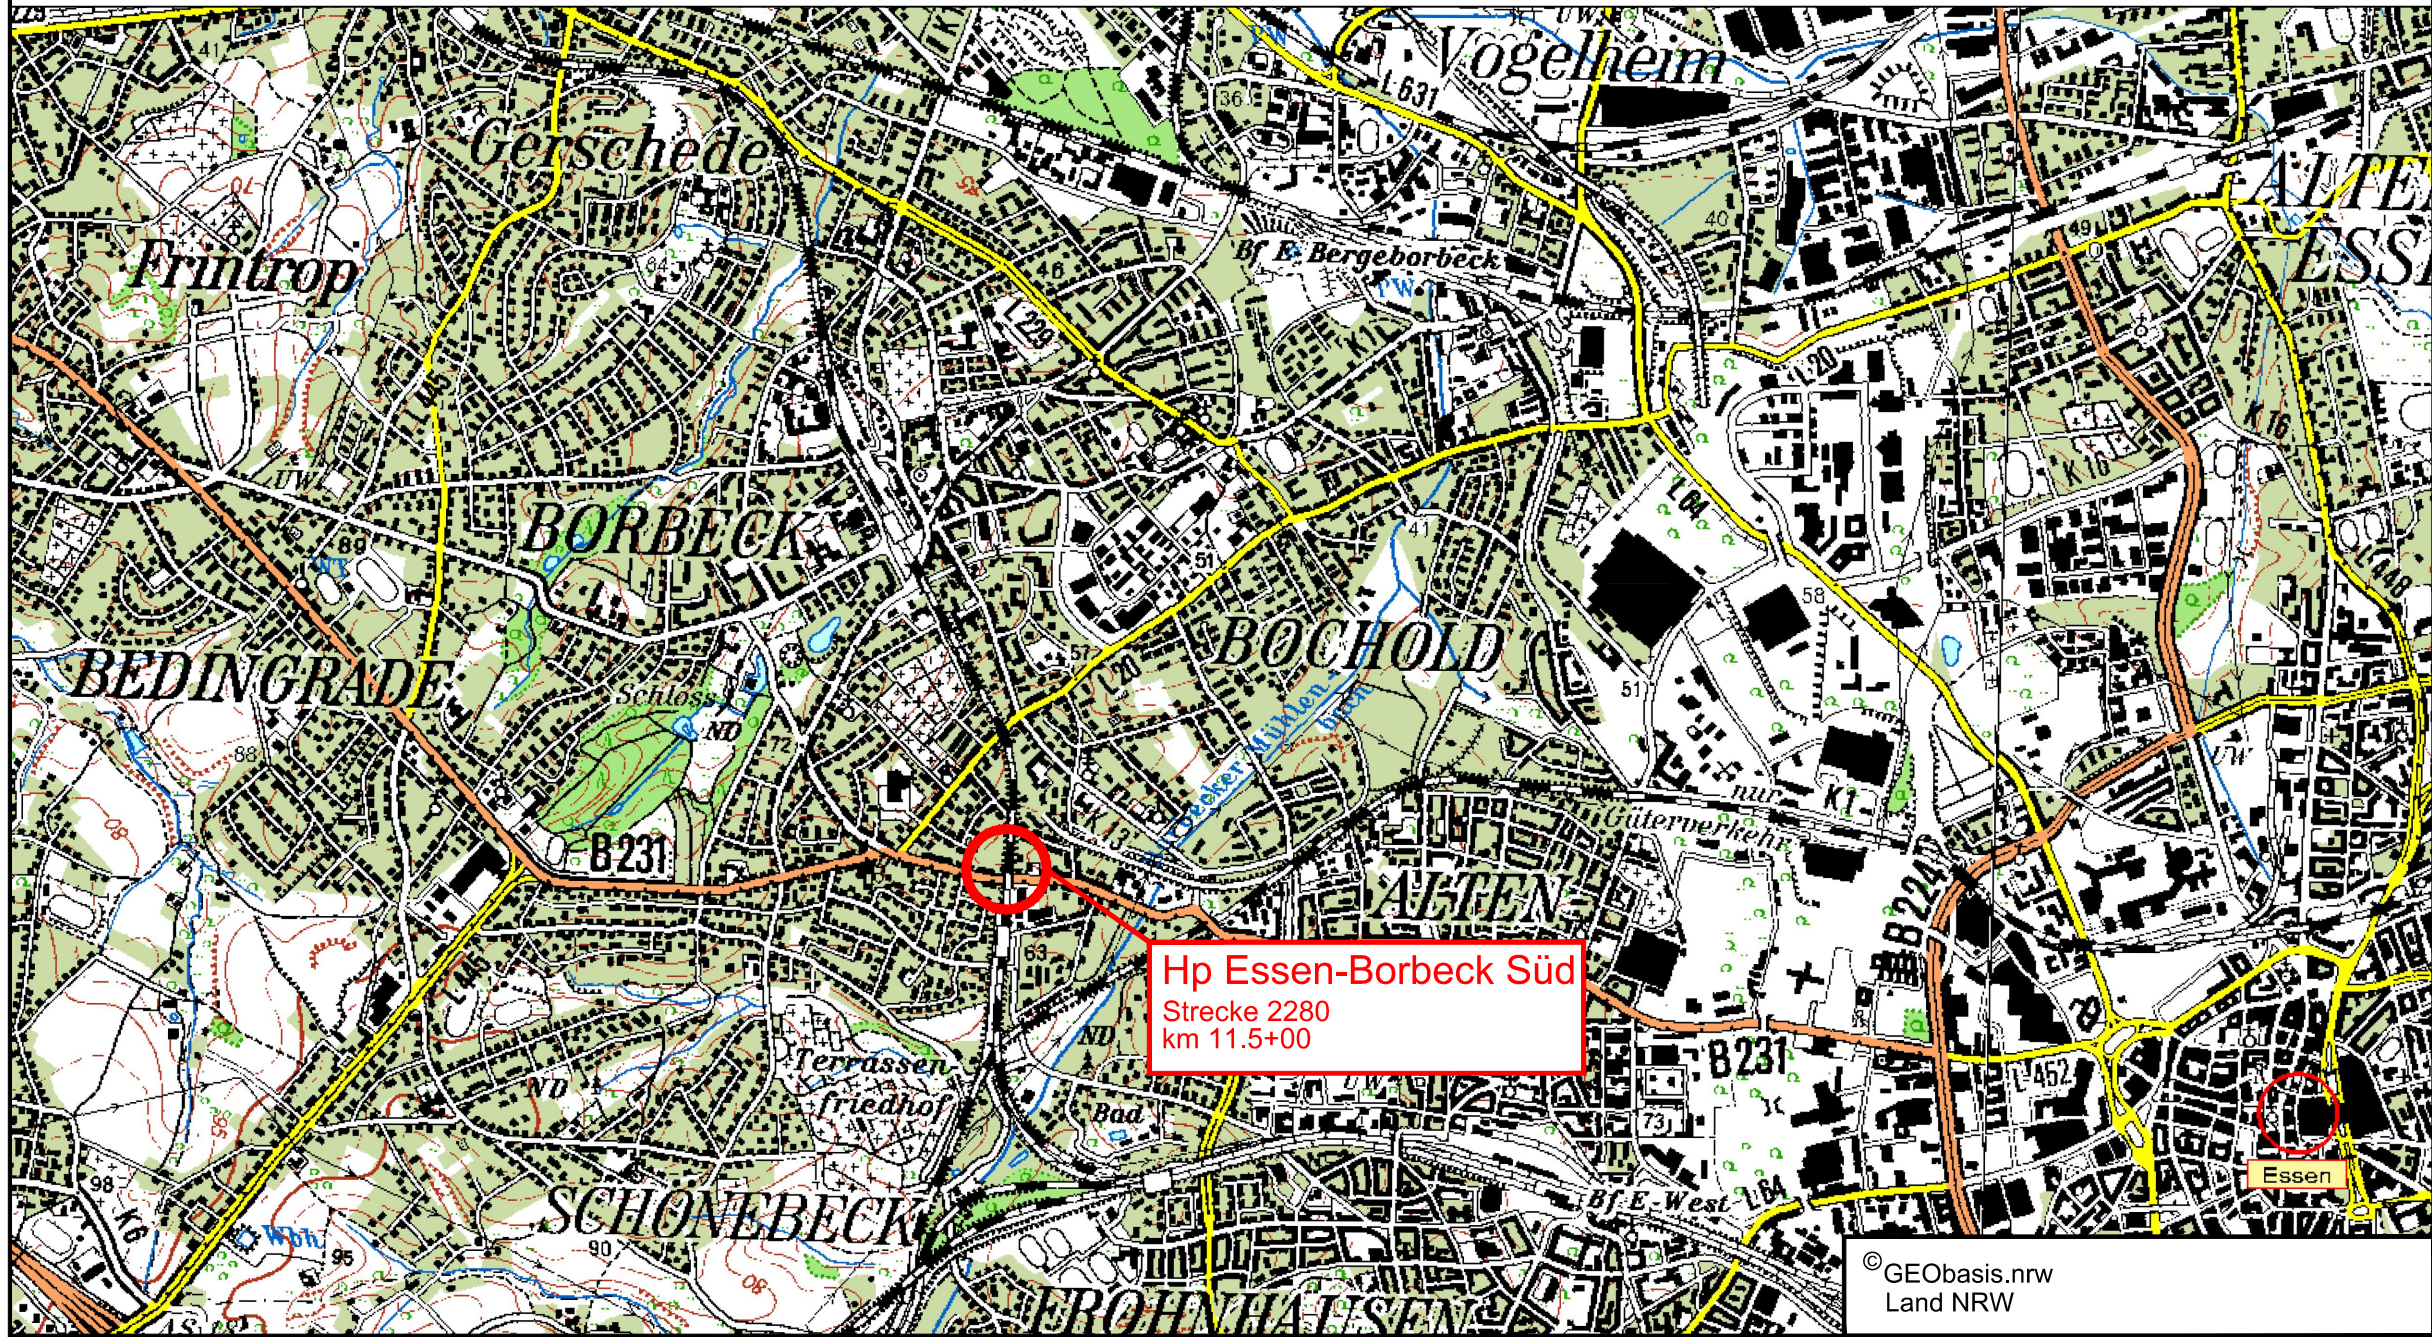

Legende

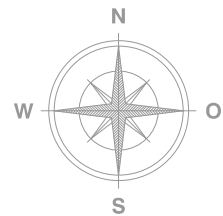

vorliegender Planfeststellungsabschnitt

Bauherr DB InfraGO AG Bahnhofsmanagement Essen Am Hauptbahnhof 5, 45127 Essen		Bauherrenvertretung / Projektleitung DB InfraGO AG Personenbahnhöfe Willi-Becker-Allee 11, 40227 Düsseldorf			
Bautechnischer Prüfer gemäß VV BAU bzw. Planprüfer gemäß VV BAU STE			Eisenbahn-Bundesamt (EBA)		
Projekt FABB 2 - VST Essen-Borbeck Süd Planung Aufzugsanlage Gültig nur für die Ausschreibung					
Projekt-Nr. G.011407786					
Planungsphase Ausschreibung Lph. 6		Strecke Oberhausen Walzw. - Essen West		Maßstab 1:100.000	
Planbezeichnung/ Planinhalt Übersichtskarte		Strecken-Nr. 2280		Bahnhofs-Nr. 1697	
Planart/ SAP PM-Equipmentnr. Übersichtskarte		Stations-km 11.5		Koordinatensystem DBRef	
Plannummer 1697_AS_VA_--UEK_001_-				Höhensystem DHHN2016	
Planersteller Mittelstraße 22 32699 Extertal +49 05262 / 995377-0 info@bauing-schmidt.de www.bauing-schmidt.de		Bauvorlageberechtigter (BVB) gemäß VV BAU / VV BAU-STE Freigabe der Ausführungsunterlagen gemäß Freigabeschreiben vom _____ Freigabe Nr. _____			
Ch. Gröne Name (Druckschrift)		23.10.2025 Datum		i. V. Name (Druckschrift) Datum Unterschrift	
Projektverantwortlicher als Vertreter der Eisenbahnen des Bundes (EdB)				Planersteller (Gleichstellung) Plan gleichgestellt mit Freigabe-Nr. _____ des Bauvorlageberechtigten vom _____	
Name (Druckschrift) Datum Unterschrift		Name (Druckschrift) Datum Unterschrift		Name (Druckschrift) Datum Unterschrift	
Auftragnehmer Bau				Die Übereinstimmung mit der Bauausführung wird bestätigt Bauüberwacher Bahn (BÜB) gemäß VV BAU/VV BAU-STE	
Name (Druckschrift) Datum Unterschrift		Name (Druckschrift) Datum Unterschrift		Name (Druckschrift) Datum Unterschrift	
Die Übernahme der handrevidierten Eintragungen in die CAD-Grundlage wird bestätigt Auftragnehmer Bau				Bearbeitung CAD	
Name (Druckschrift) Datum Unterschrift		Name (Druckschrift) Datum Unterschrift		Name (Druckschrift) Datum Unterschrift	
gepr. 10/2025		L. Krenzer		gepr. 10/2025 K. Buhmann	