

Draufsicht
BE-Fläche 1
M 1:500

Strecke 2280 Essen Delwig Ost

Strecke 2280 Essen Hbf

Gleis 2 (ldB)

Gleis 1 (rdB)

Gleis 2 (rdB)

Gleis 1 (ldB)

BE-Fläche 1
561 m²

ca. 345 m
ca. 1295 m²

BE-Fläche 1.1
127 m²

Möglicher Standort
für Bürocontainer

BE-Fläche 1.2
64 m²

 
 
 
 
Dreiecksfeld

Kreflenschenweg

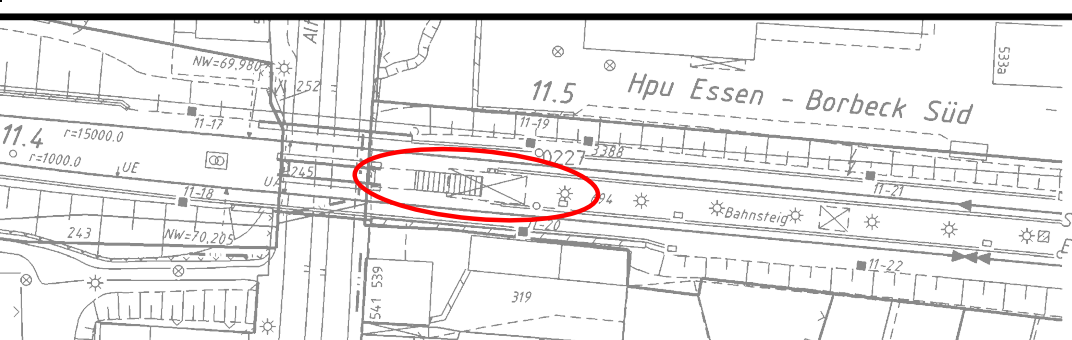
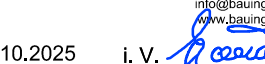
Altendorfer Str.

Altendorfer Str.

Legende

	Bestand (einschließlich DB-Kataster)
	vorh. Gleisachse mit Schiene
	äußere Grenze der vorhabensträgergereigen Grundstücke
	Planfeststellungsgrenze
	Flurgrenze
	Böschung
	Zaun
	Straßeneinlauf
	Entwässerungsschacht
	Kabelkanal
	Beleuchtungsmast
	Baustelleneinrichtungsfläche
	Baustraße

Index	Art der Änderung	Datum	Name
d			
c			
b			
a			

Bauher DB InfoAG AG Beratungsmanagement Essen Am Hauptbahnhof 5, 45127 Essen		Bauherverantwortung / Projektleitung DB InfoAG AG Planungsbereich Willy-Brandt-Allee 11, 40227 Düsseldorf		DB InfraGO	
Bauwerkseigener Prüfer gemäß VV BAU-Ste Planprüfer gemäß VV BAU-STE		Eisenbahn-Bundsanität (EBA)			
Projekt FABB 2 - VST Essen-Borbeck Süd Planung Aufzugsanlage		Gültig nur für die Ausschreibung			
Projekt-Nr.: G-011407786					
Übersicht 					
Planungsschritte Ausschreibung Lot: 6		Strecke Oberhausen Wzbw. - Essen West		Maßstab 1:500	
Planbezeichnung Bauschienenanordnung		Strecken-Nr. 2280		Bahnstrecke 1687	
Projekt SAP PM-Equipment, Logikon		Stations km 11.5		Koordinatensystem DBRef	
Plannummer 1687_AS_VA_...BEP_001_...				Höhensystem DHHN2016	
Plansteller  Ch. Gröbe 23.10.2025 Name (Grußschrift) Datum L.V. (eigentlich) 		Bauvorlageberechtigter (BVB) gemäß VV BAU / VV BAU-STE Folgerter der Ausführungsunterlagen gemäß Freigabebescheinigung vom _____ Freigabe-Nr. _____ Name (Grußschrift) Datum Unterschrift			
Projektleiter/Verträger als Verreiber der Eisenbahnen des Bundes (EiB) 		Plansteller (Grußschrift) Plan genehmigt mit Freigabe des Bauvorlageberechtigten vom _____ Name (Grußschrift) Datum Unterschrift			
Auftraggeber Bau Name (Grußschrift) Datum Unterschrift		Die Übernehmung mit der Bauausführung wird bestätigt Baubetriebsnehmer (BüB) gemäß VV BAU/VV BAU-STE Name (Grußschrift) Datum Unterschrift			
Die Übernahme der handverfertigten Eintragungen in die CAD-Grundlage wird bestätigt Auftragnehmer Bau Name (Grußschrift) Datum Unterschrift		Planstellung CAD Name (Grußschrift) Datum Unterschrift Datum Name (Grußschrift) gep. 10/2025 L. Kriener gep. 10/2025 K. Kuhnemann			