

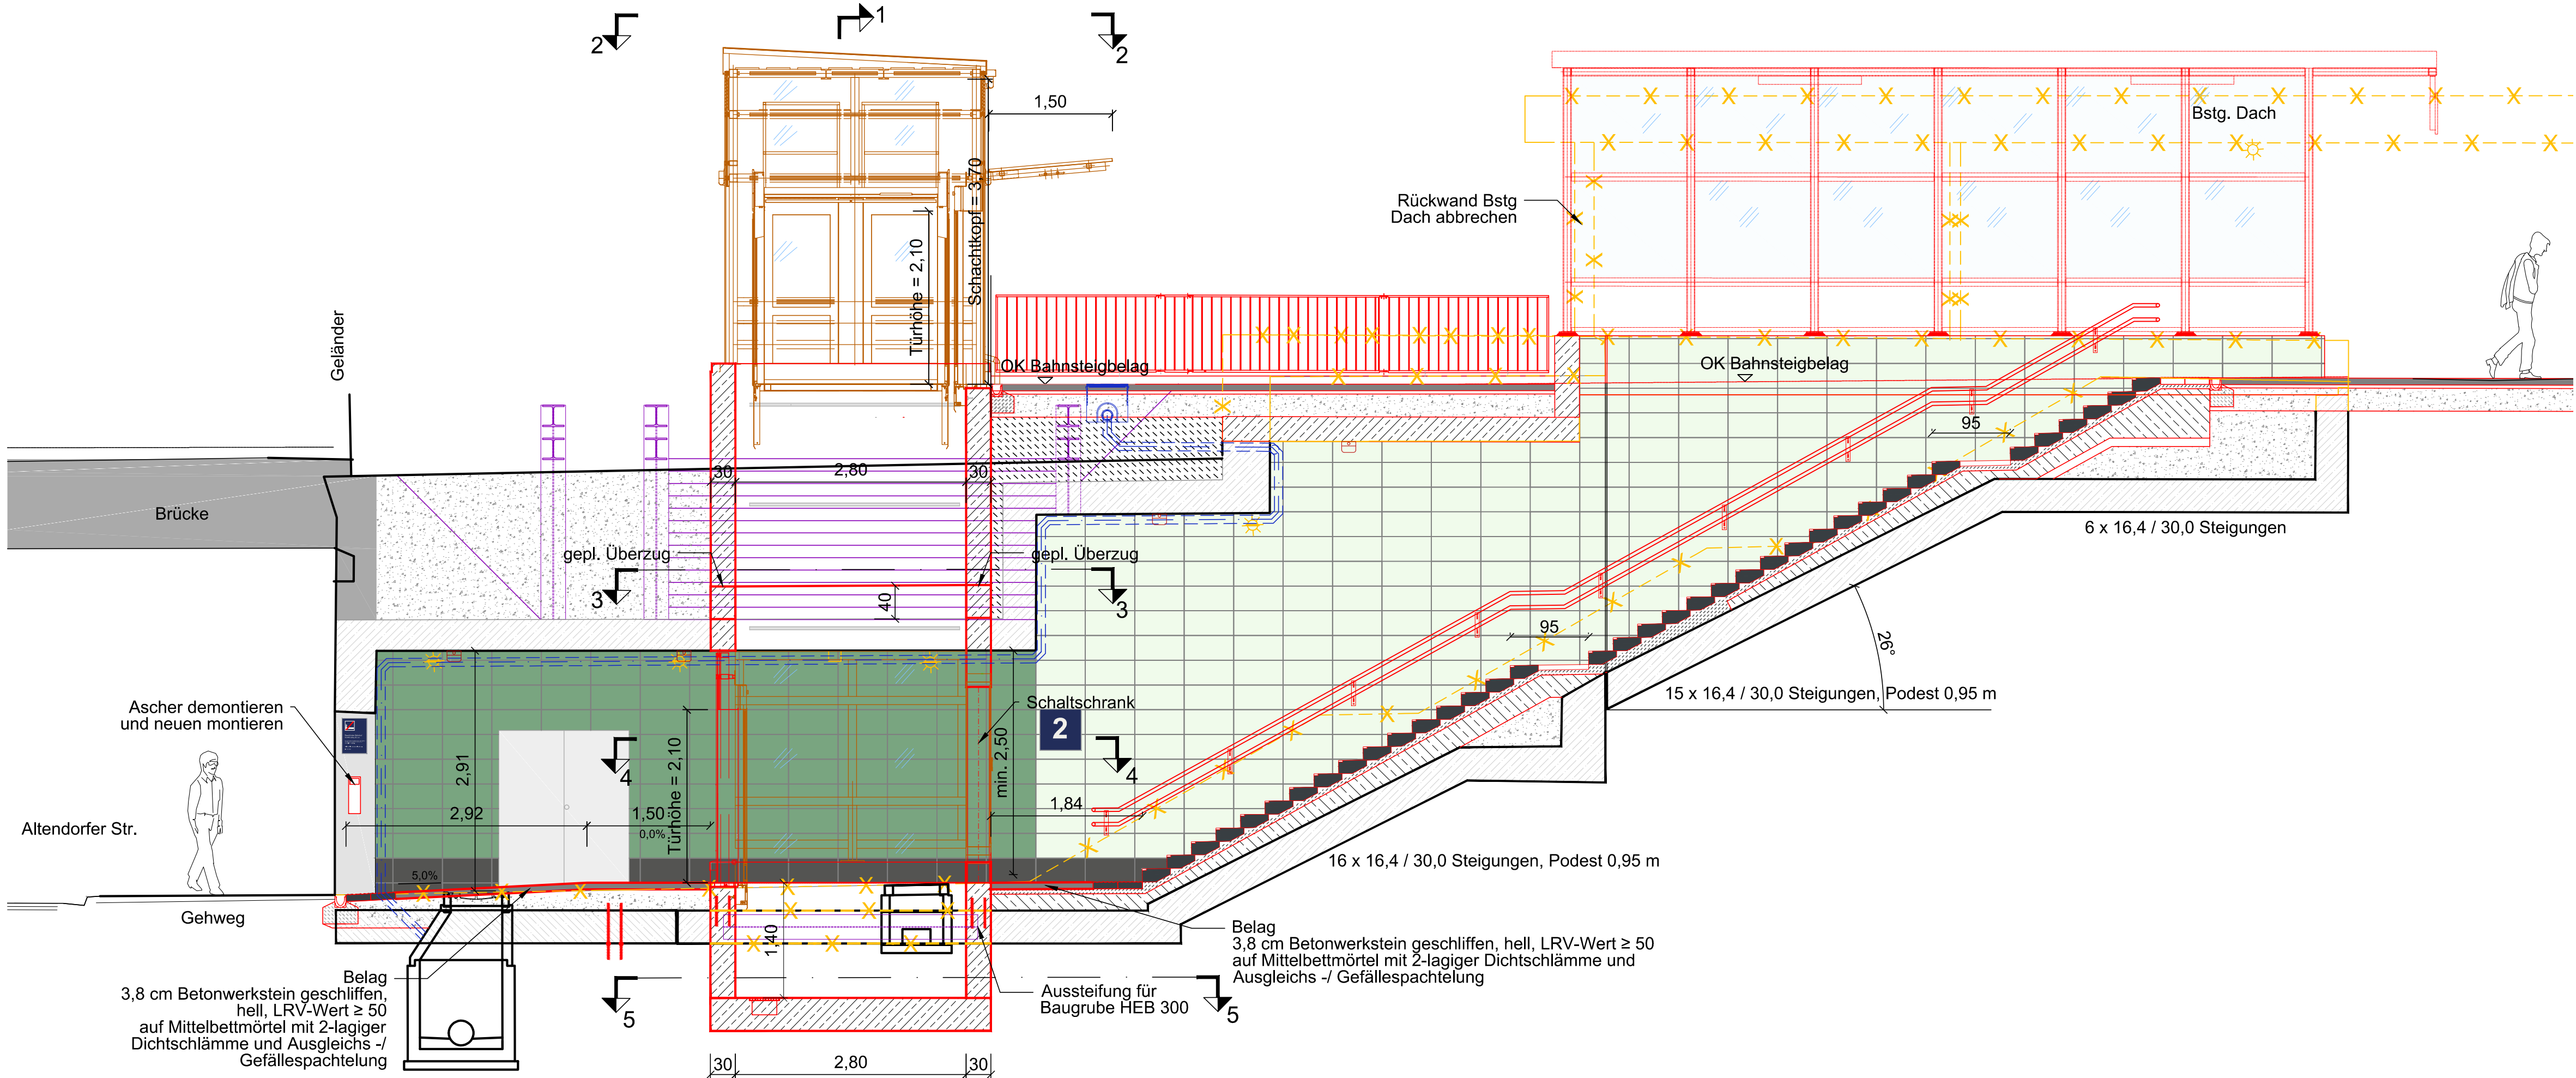
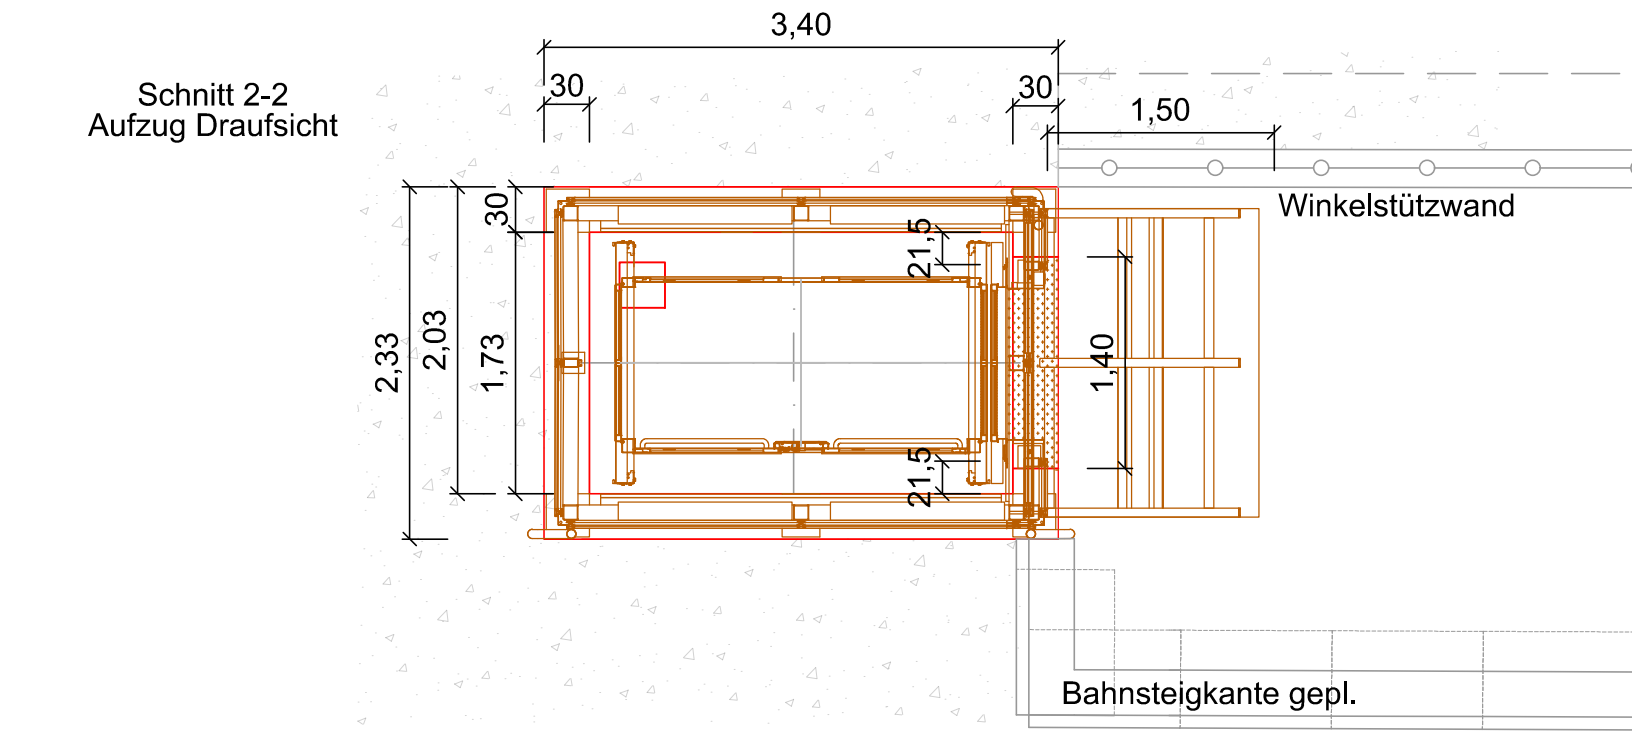


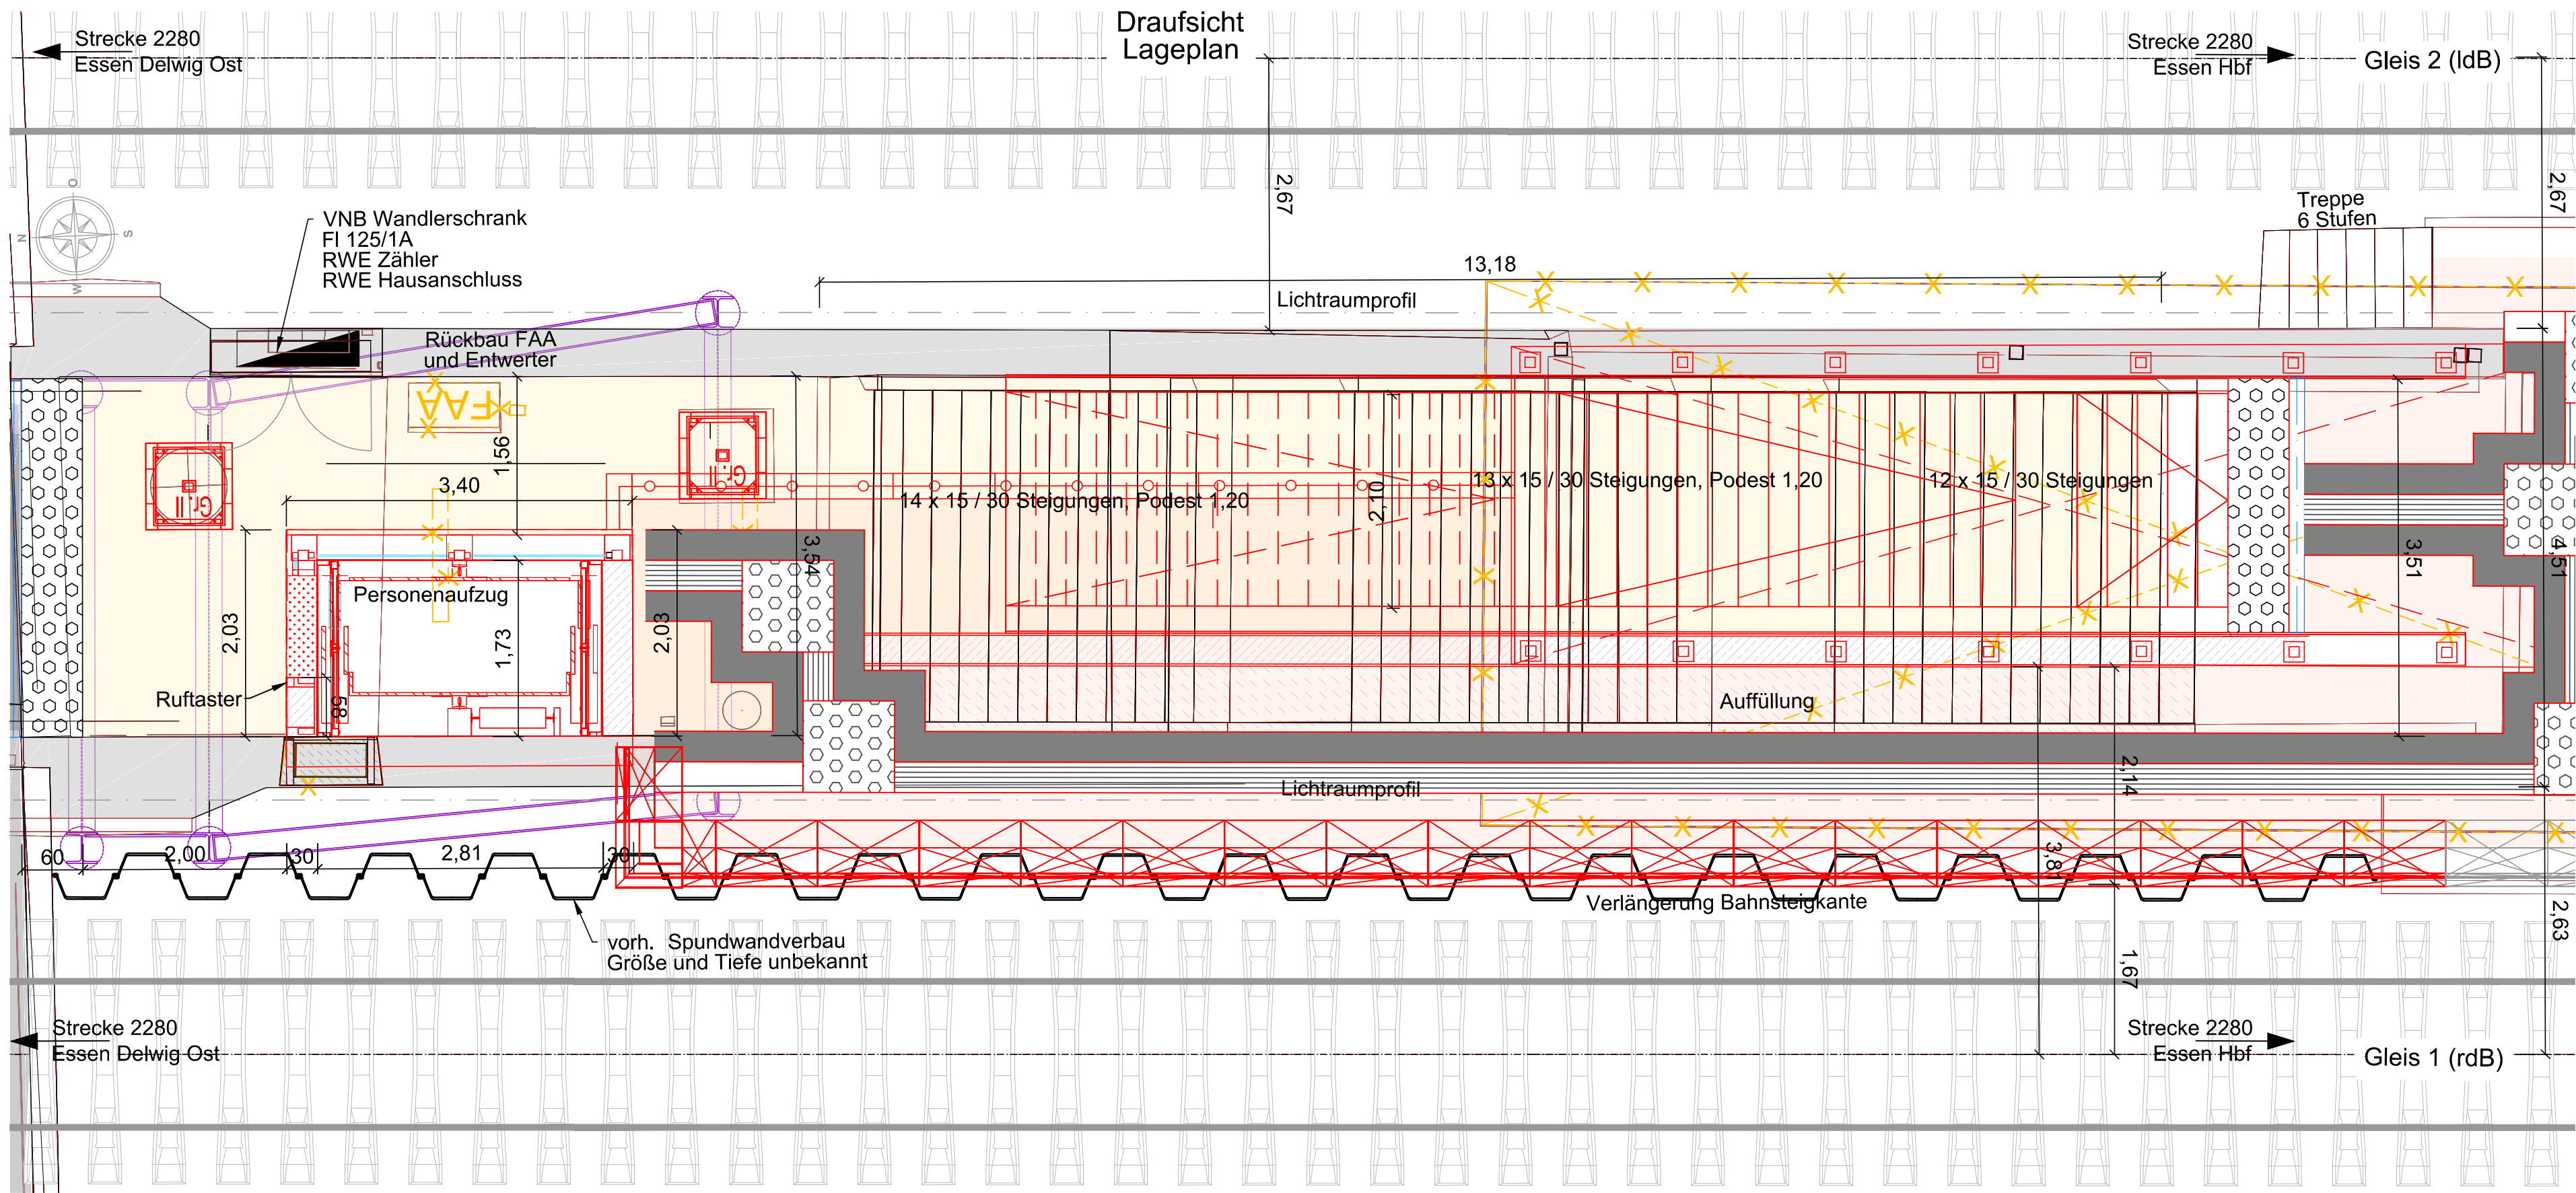






Gepl. Unterfangung Gebäude.
Herstellung in Abschnitten,
Ausführung gemäß DIN 4123:

- 1. Bauabschnitt
- 2. Bauabschnitt
- 3. Bauabschnitt
- 4. Bauabschnitt

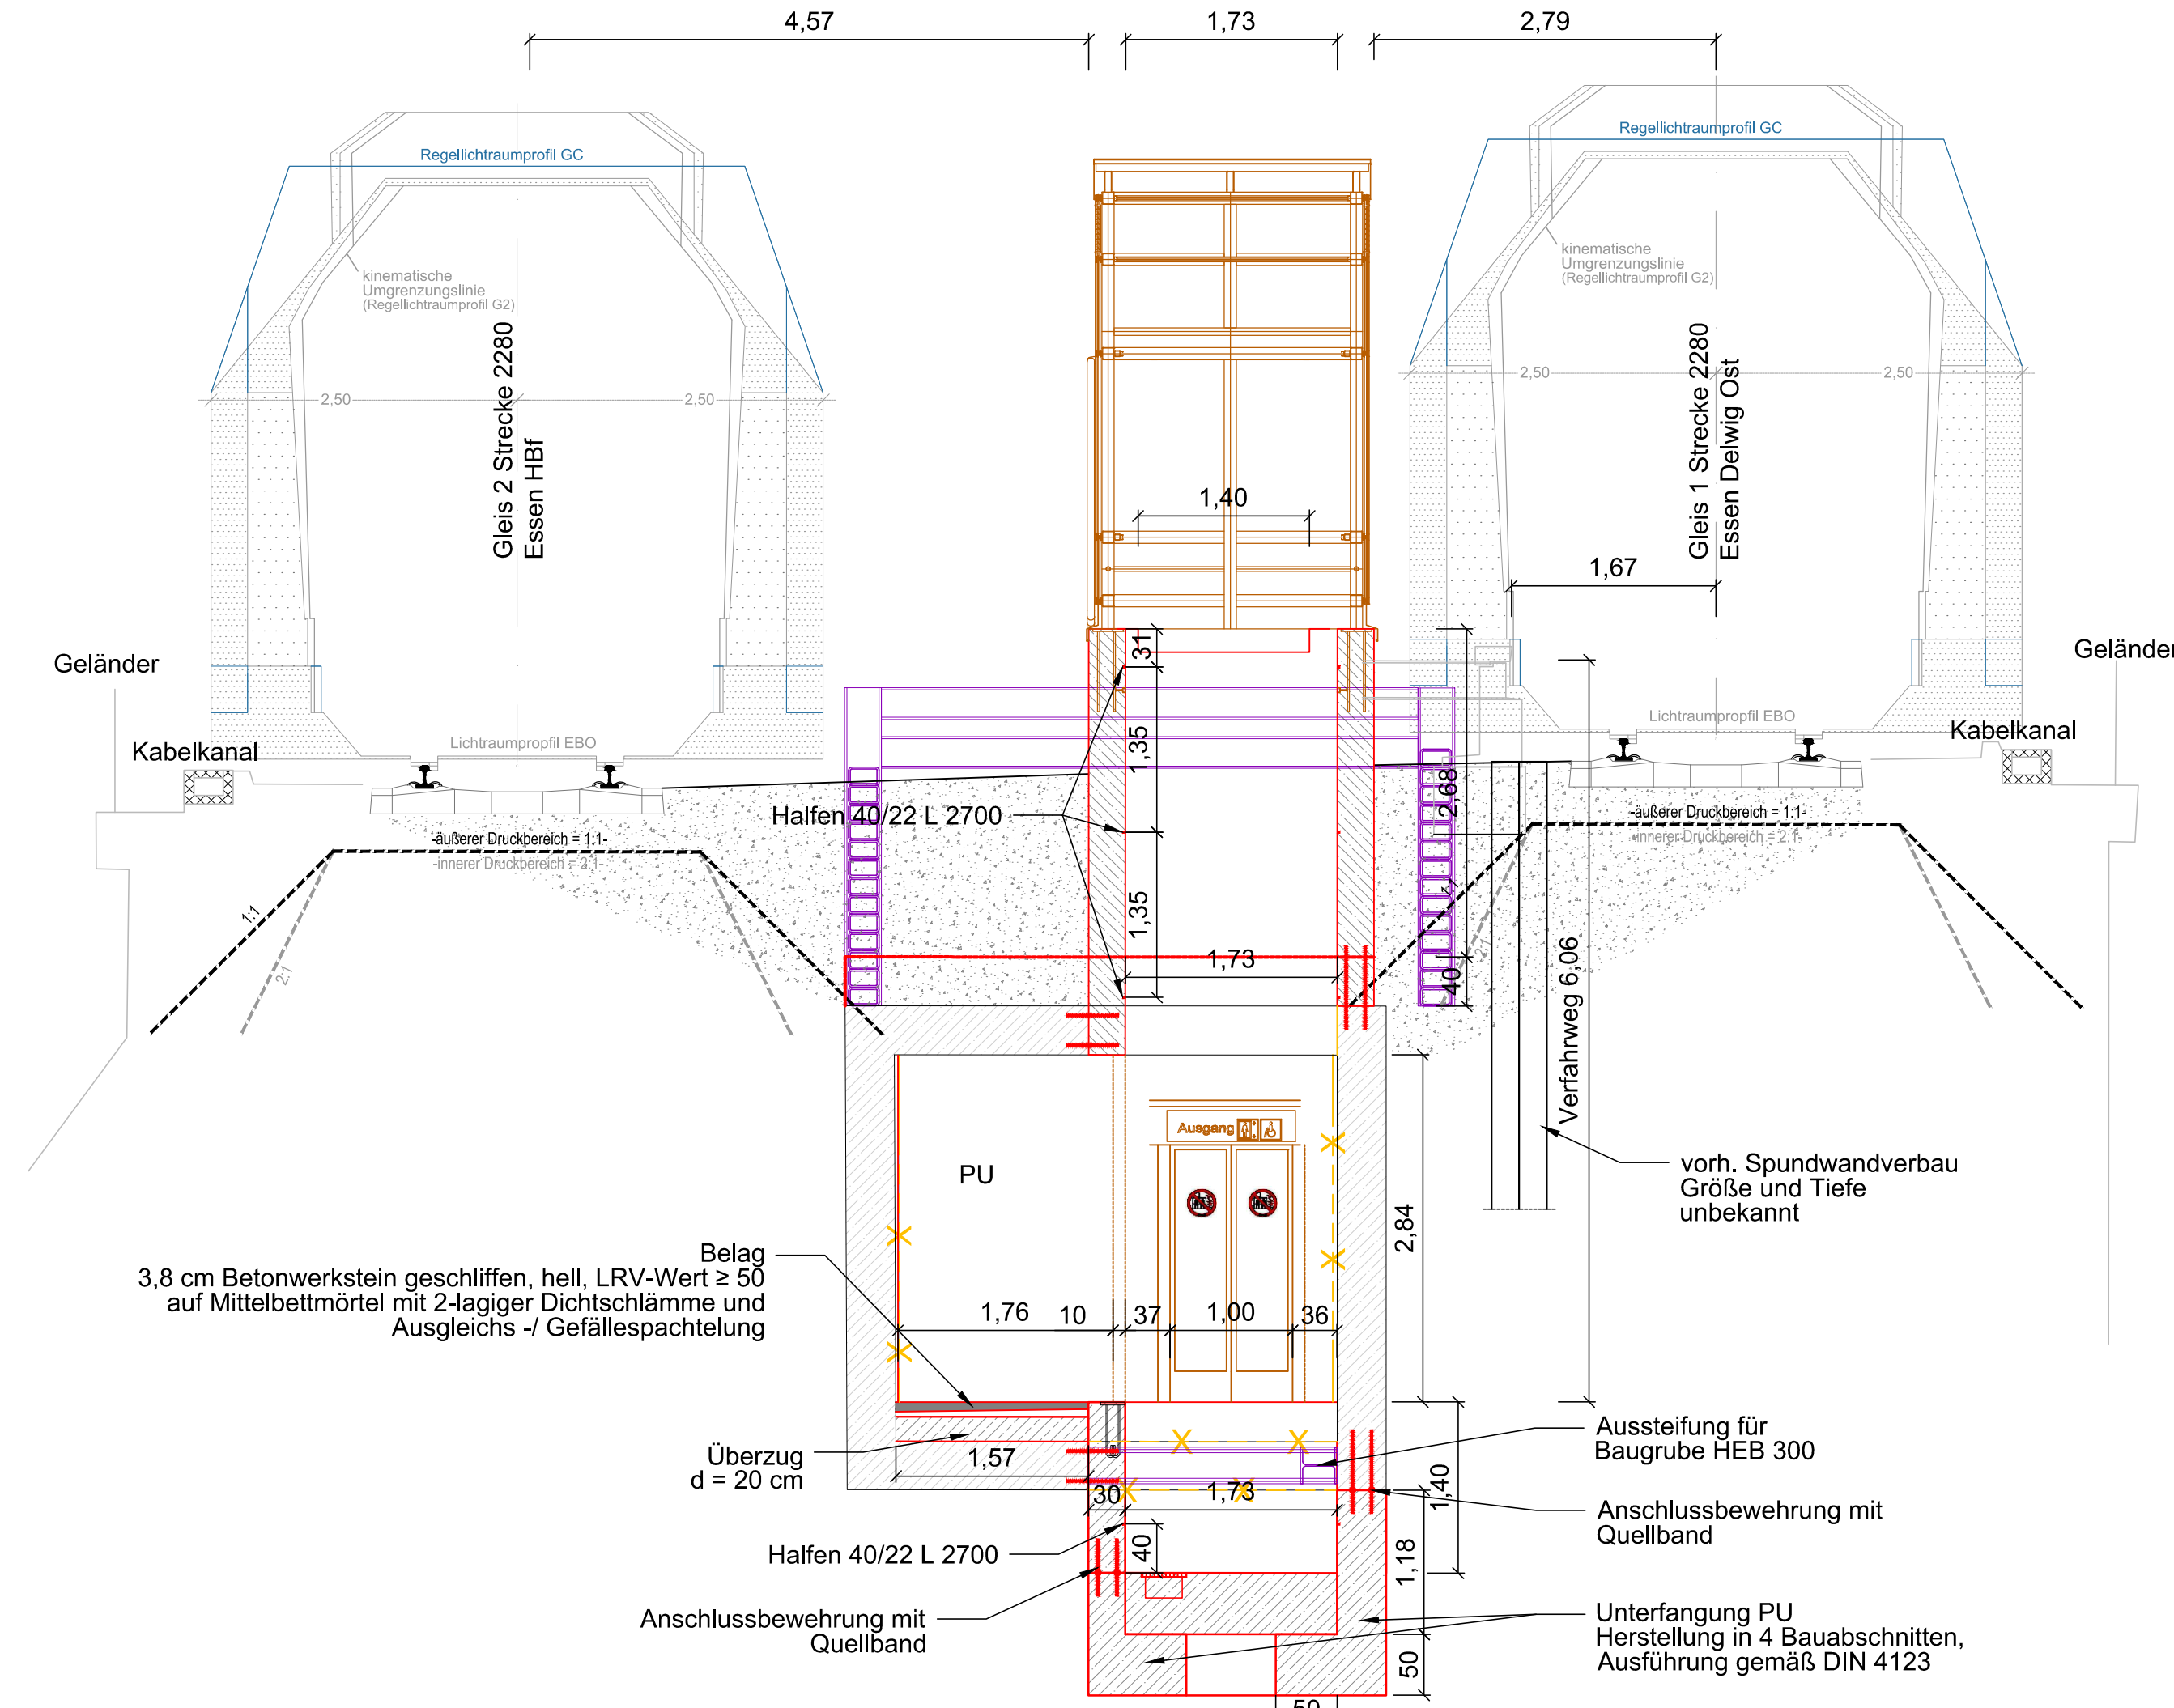

Legende

- DB-Grenze
- Planung
- Abbruch
- Vermessung
- Baubehelf
- Fremdplanung Aufzug
- Bahnsteigfläche
- Zuwegung PU
- Bestand
- Auffüllung
- Stahlbeton

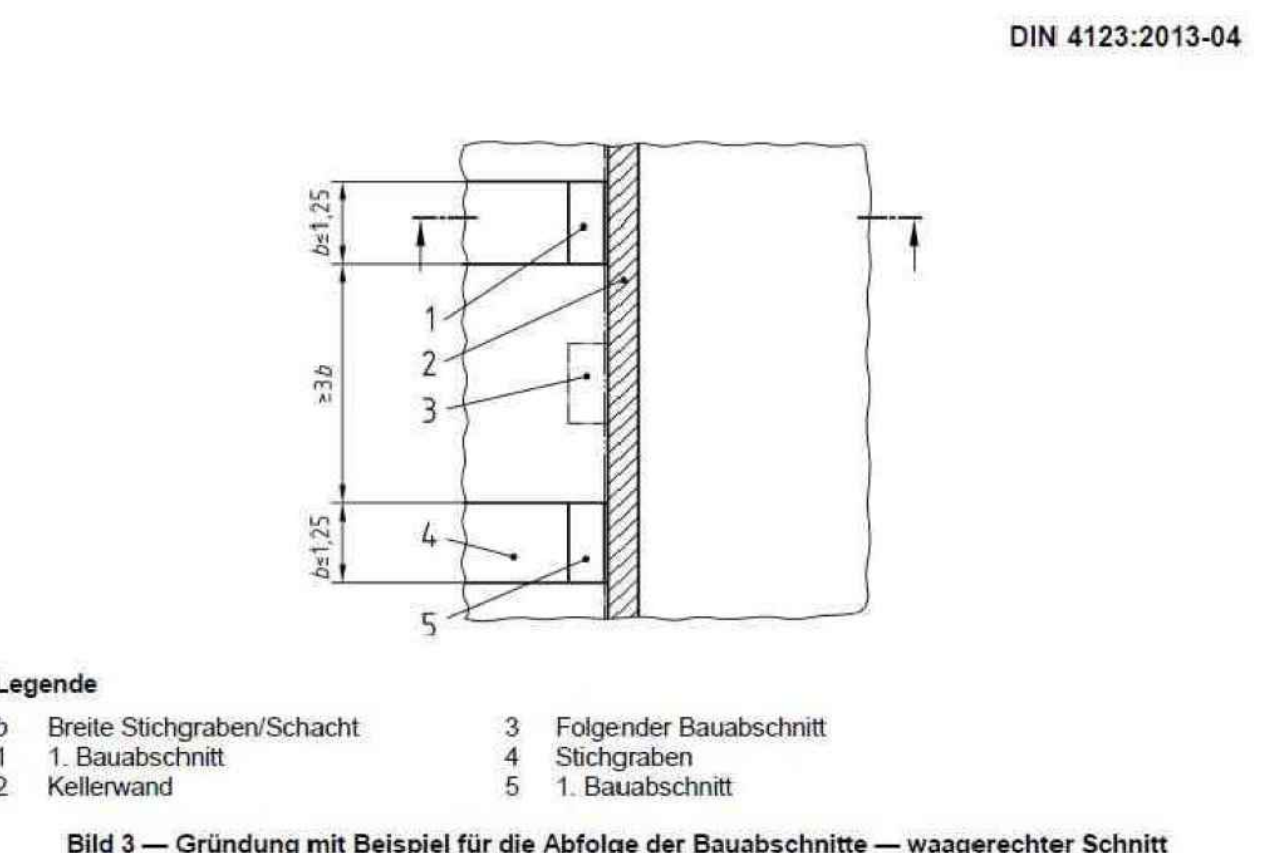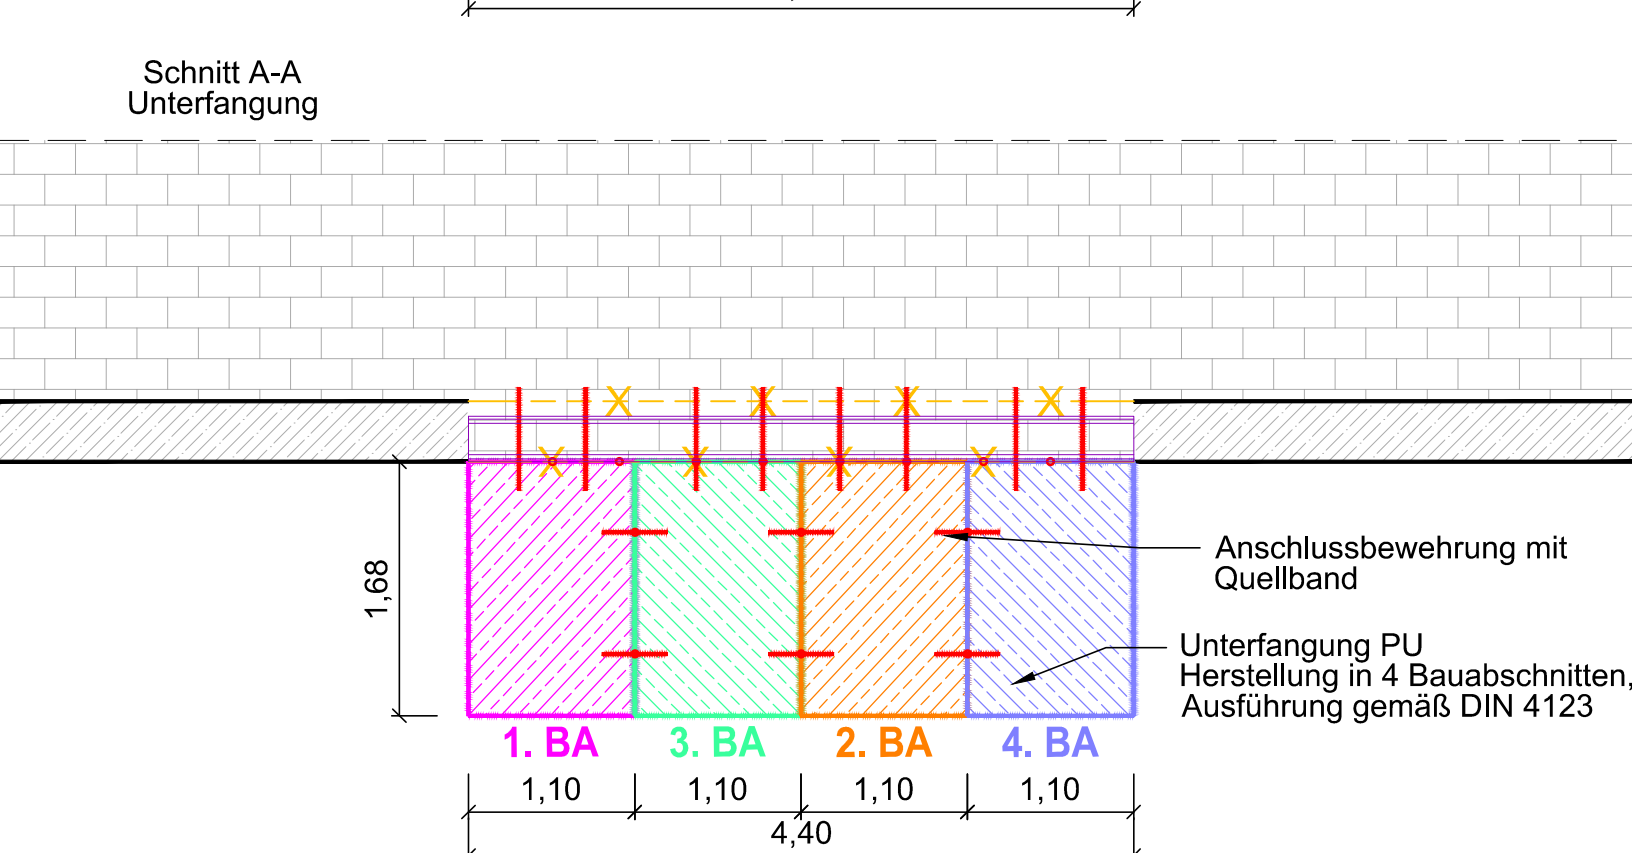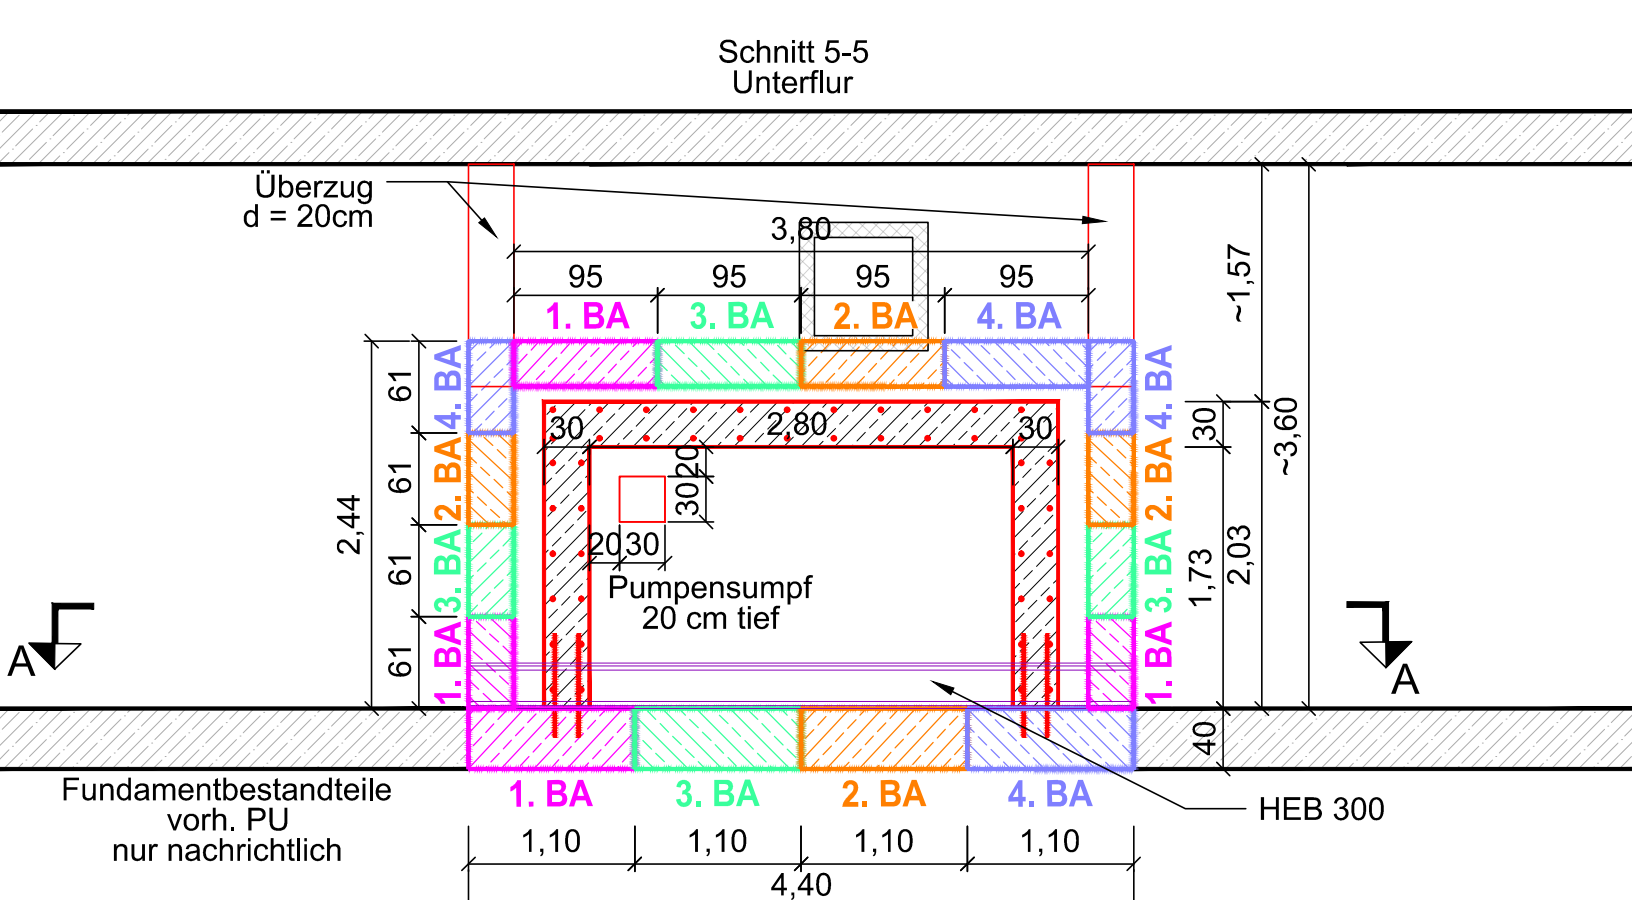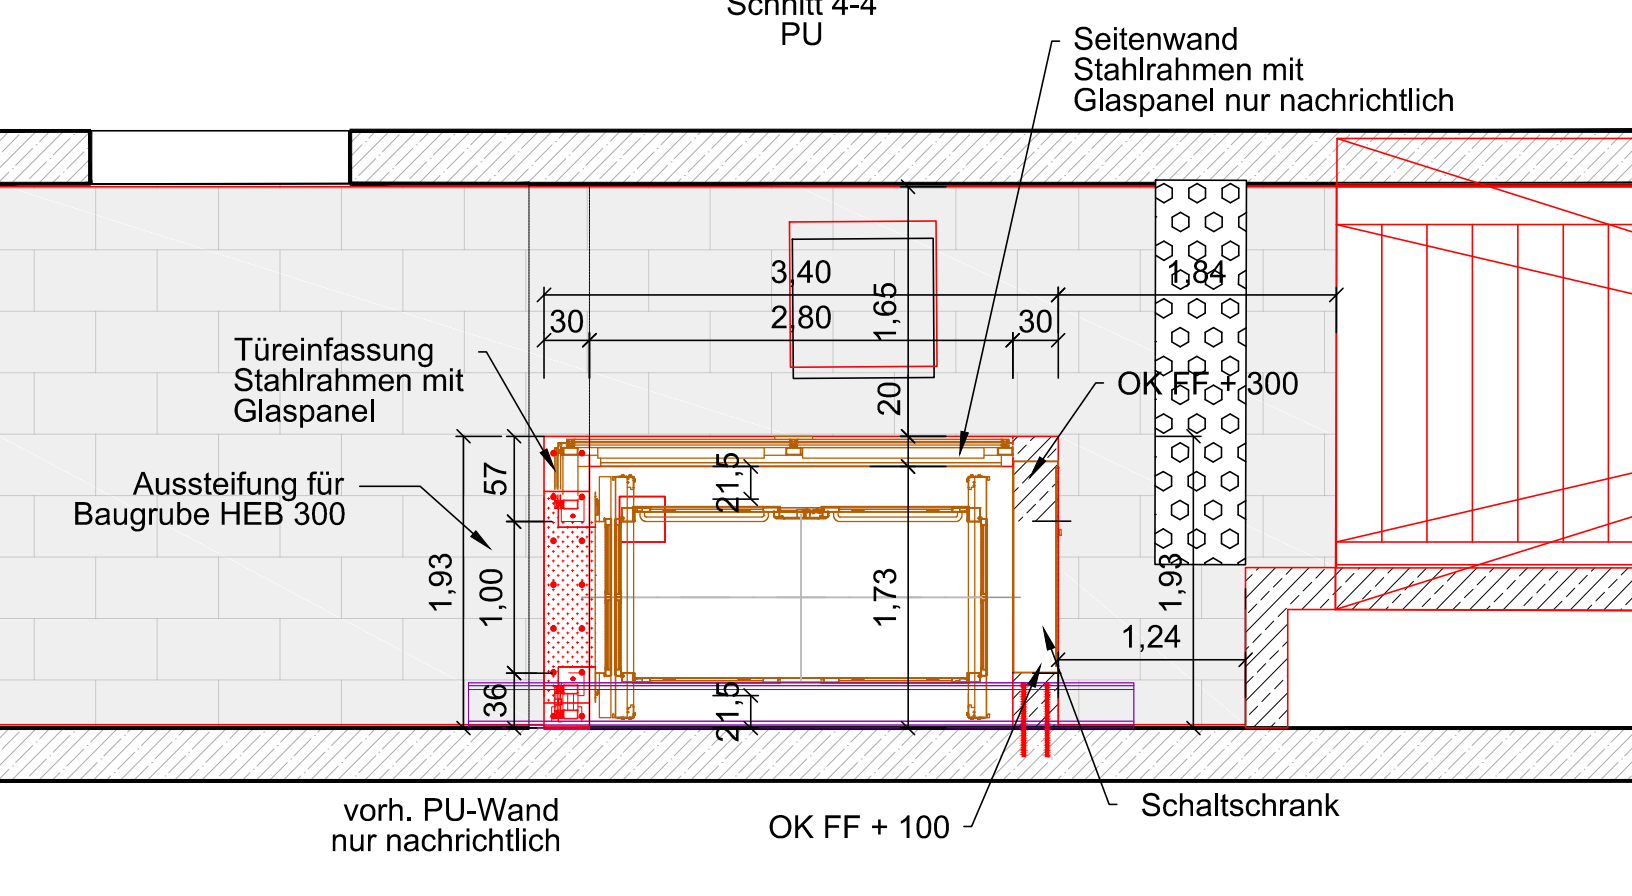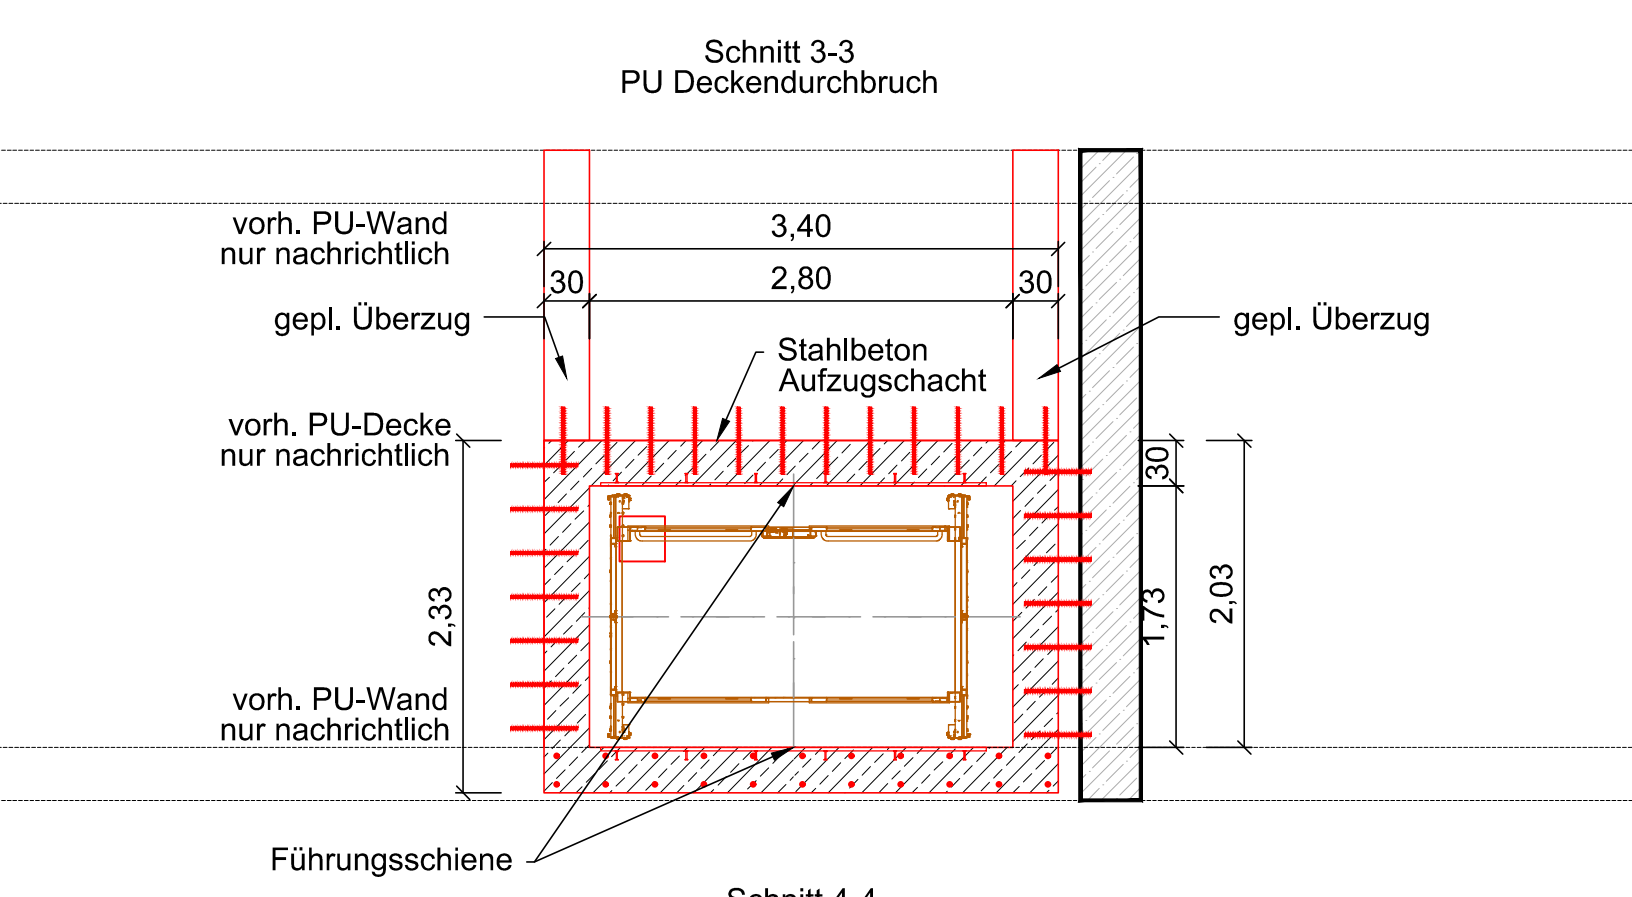

b			
a			
Index	Art der Änderung	Datum	Name

Bauherr DB InfraGO AG Bahnhofmanagement Essen Am Hauptbahnhof 5, 45127 Essen	Bauherrvertretung / Projektleitung DB InfraGO AG Personenbahnhöfe Witt-Böcker-Allee 11, 40227 Düsseldorf	DB InfraGO
Bauherrlicher Prüfer gemäß VV BAU bzw. Planprüfer gemäß VV BAU STE		
Eisenbahn-Bundesamt (EBA)		
Projekt FABB 2 - VST Essen-Borbeck Süd Planung Aufzugsanlage		
Projekt-Nr.: G.011407786		
Übersicht		
Planungsphase Ausschreibung Lph. 6	Strecke Oberhausen Walzwerk Strecken-Nr. 2280	Maßstab 1:50
Planbezeichnung/ Planinhalt Schnitte 1-6	Stations-km 11,5	Bahnhofs-Nr. 1697
Planart/ SAP PIM-Equipmentvtr. Schnitte	Plannummer 1697_AS_VA_QS_001_	Koordinatensystem DBRef
Höhensystem DHN2016		
Plansteller SCHMIDT Bauvorlageneigentümer (BVB) gemäß VV BAU / VV BAU-STE Freigabe der Ausführungsunterlagen gemäß Freigabebeschreibung vom Freigabe-Nr. _____		
Ch. Größe 23.10.2025	L.V. _____	Name (Druckschrift) _____
Datum	_____	Datum
Unterzeichnet	_____	Unterzeichnet
Projektverantwortlicher als Vertreter der Eisenbahnen des Bundes (EiB) Plan genehmigt mit Freigabe-Nr. _____ des Bauvorlageneigentümers vom _____		
Name (Druckschrift) _____	Datum _____	Unterzeichnet _____
Name (Druckschrift) _____		
Datum _____	Unterzeichnet _____	Datum
Auftragnehmer Bau Die Übereinstimmung mit der Bauausführung wird bestätigt Bauüberwacher Bahn (BÜB) gemäß VV BAU/VV BAU-STE		
Name (Druckschrift) _____	Datum _____	Unterzeichnet _____
Name (Druckschrift) _____		
Datum _____	Unterzeichnet _____	Datum
Bearbeitung CAD Datum 10.10.2025 Name/Druckschrift L. Krenzer		
gepr. 10.10.2025 K. Buhmann		