




LÄNGSSCHNITT PODEST EMPORE M1:25

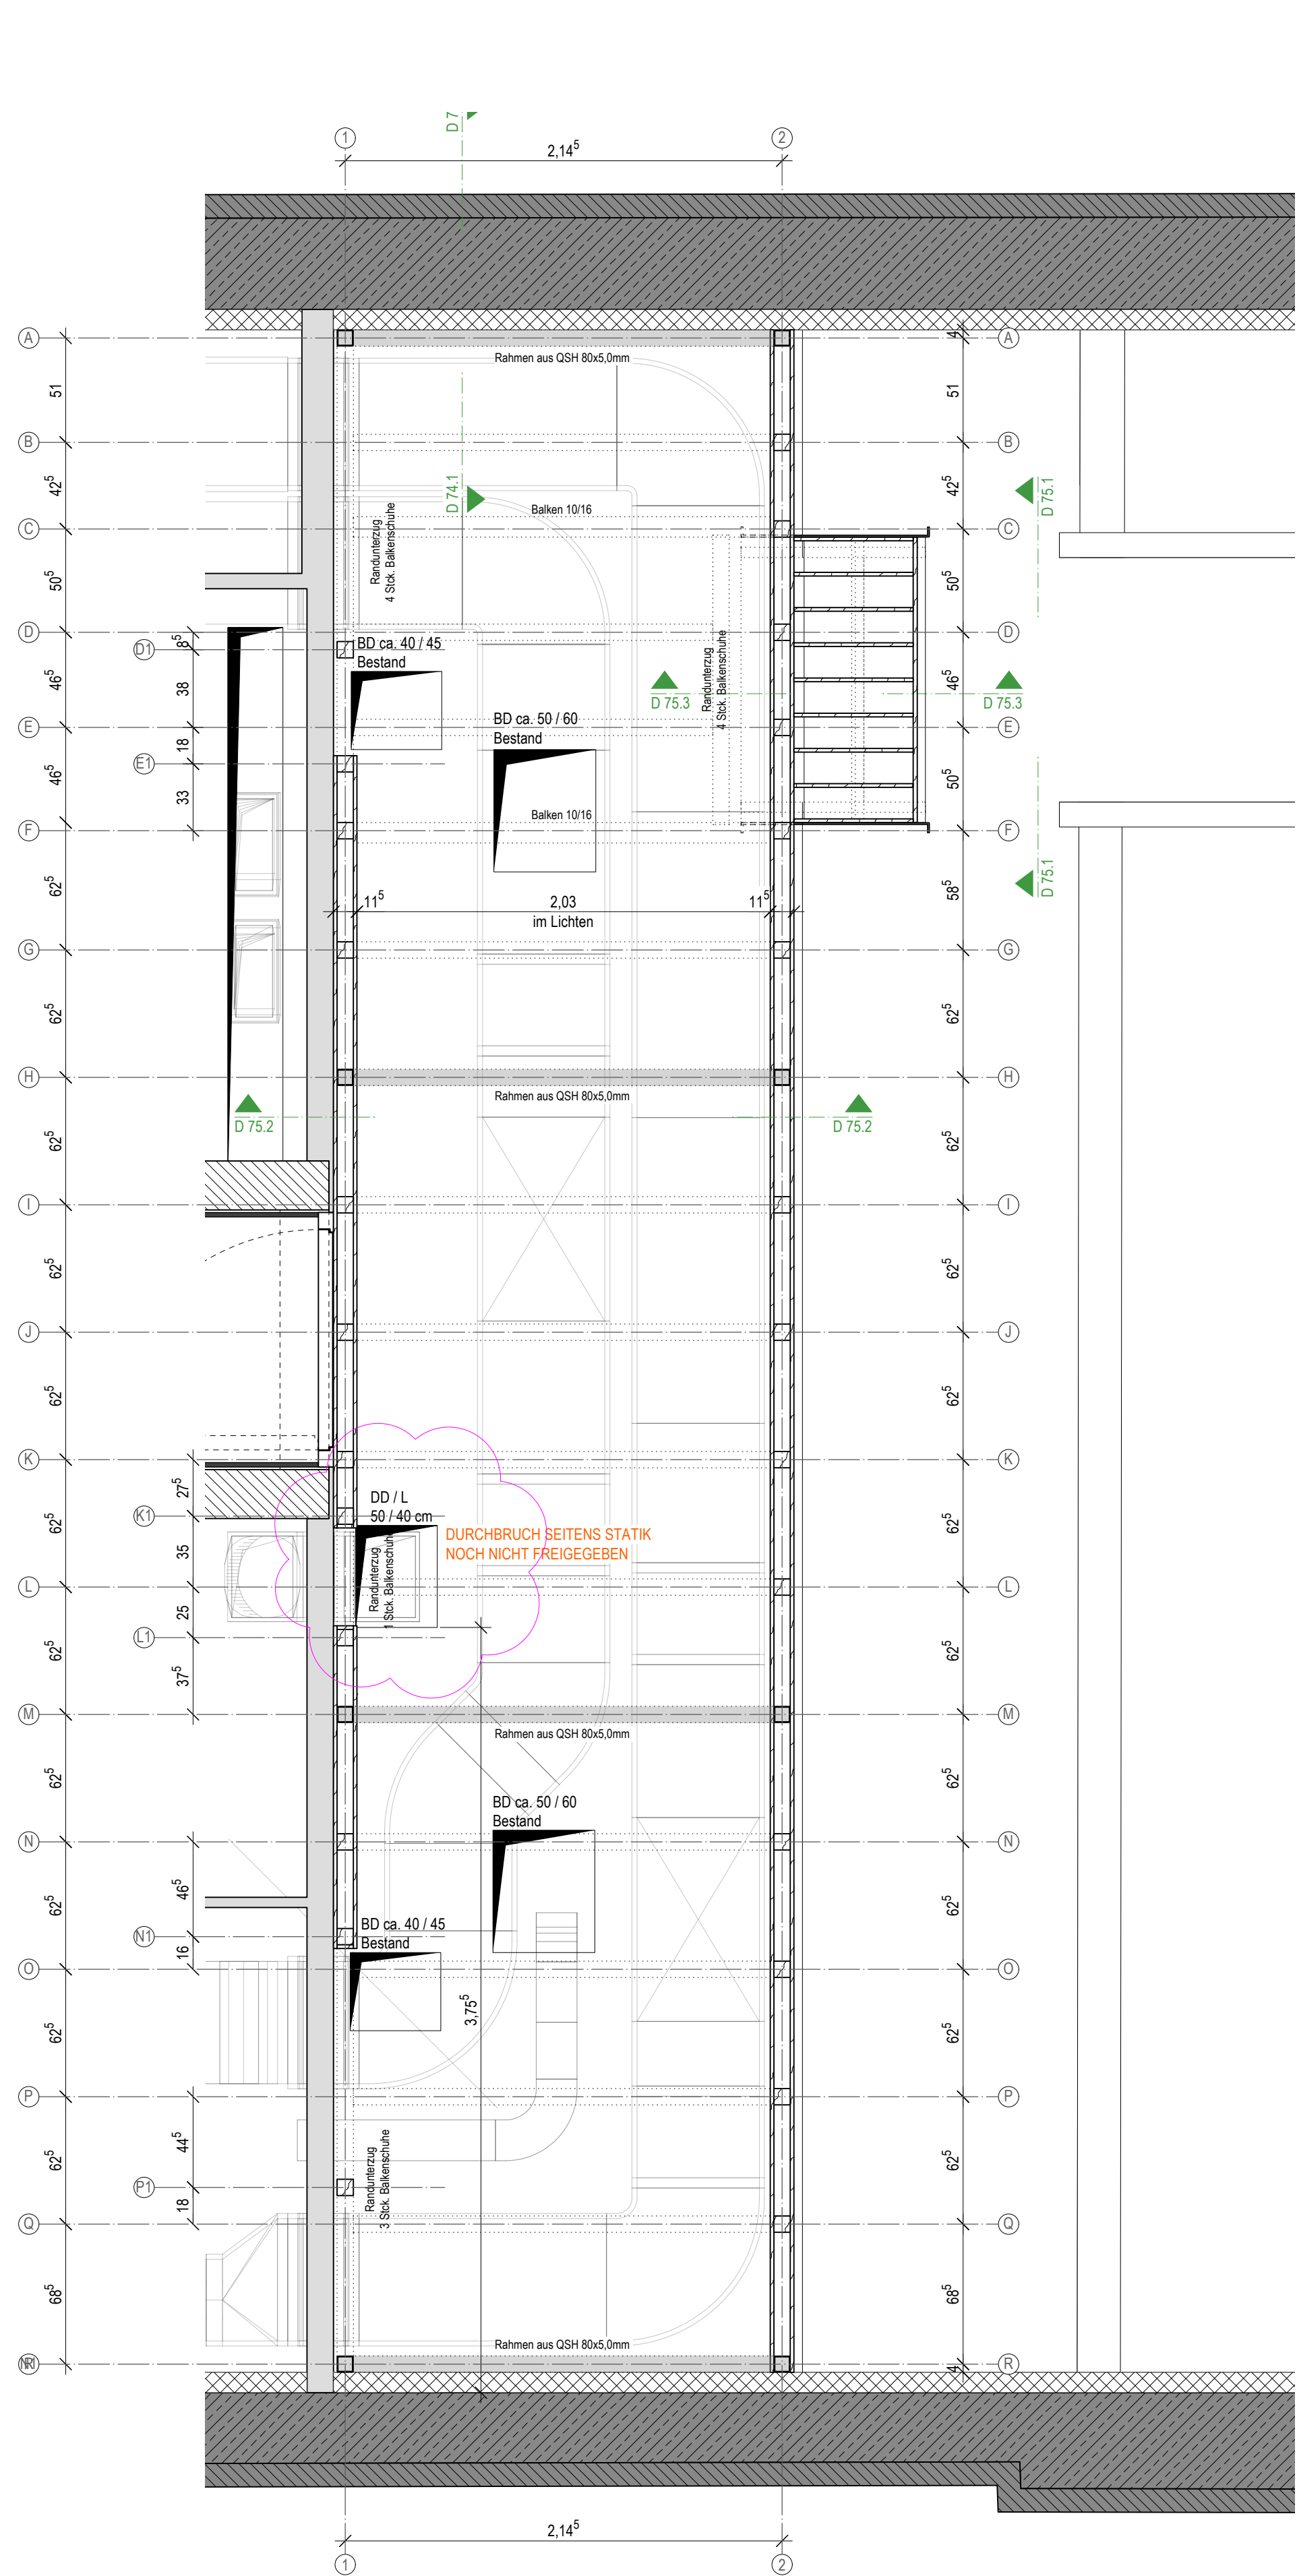


GRUNDRISS PODEST EMPORE AN TREPPENHAUS 1 M1:25

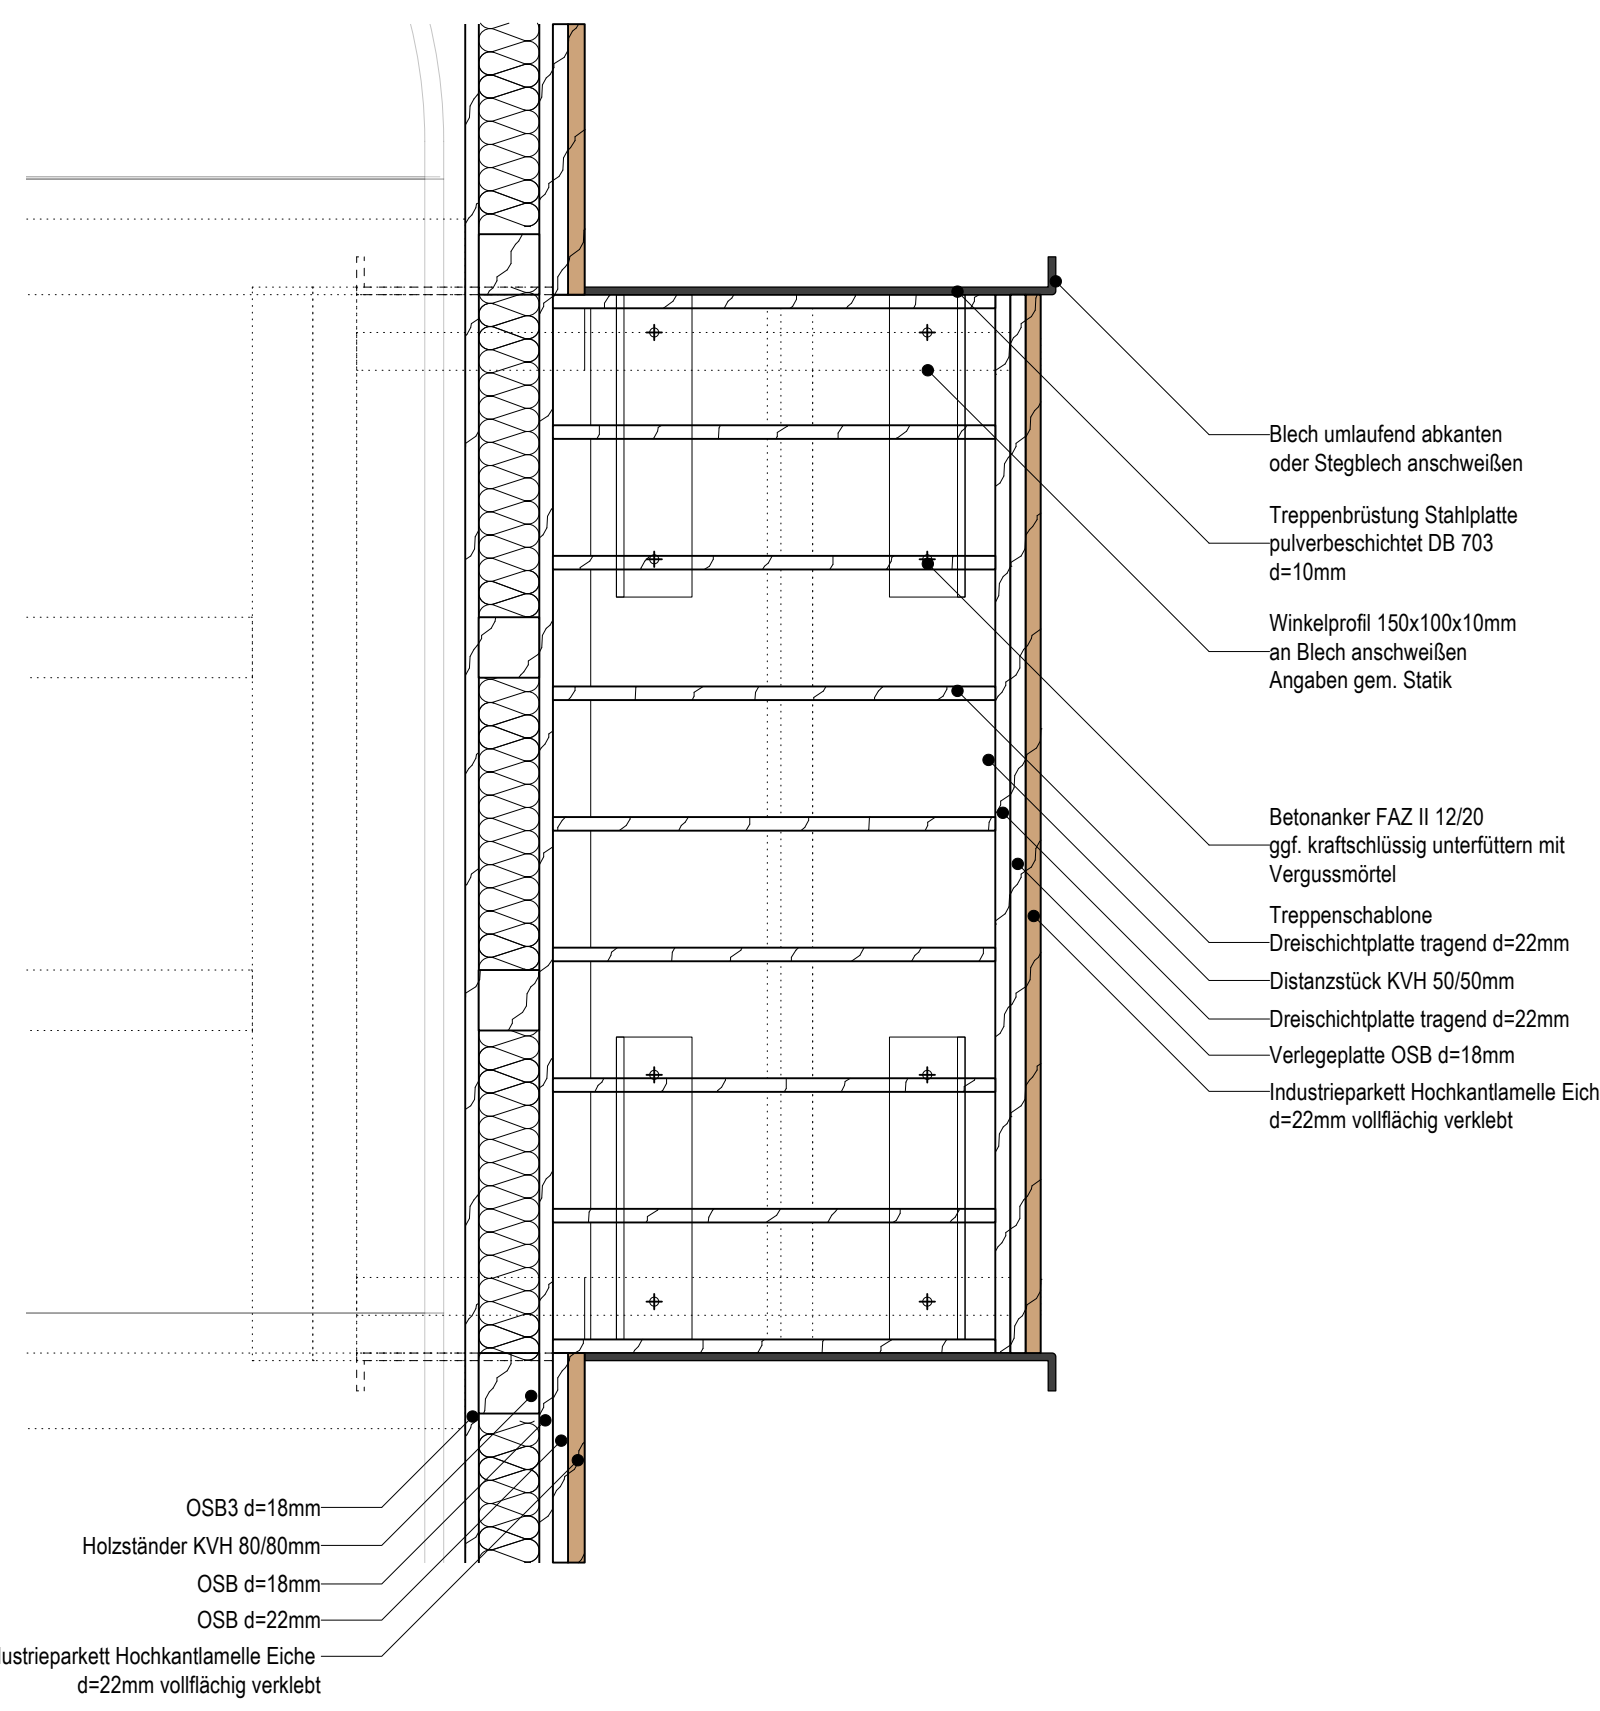


D75.1 - QUERSCHNITT STUFENANLAGE M1:10

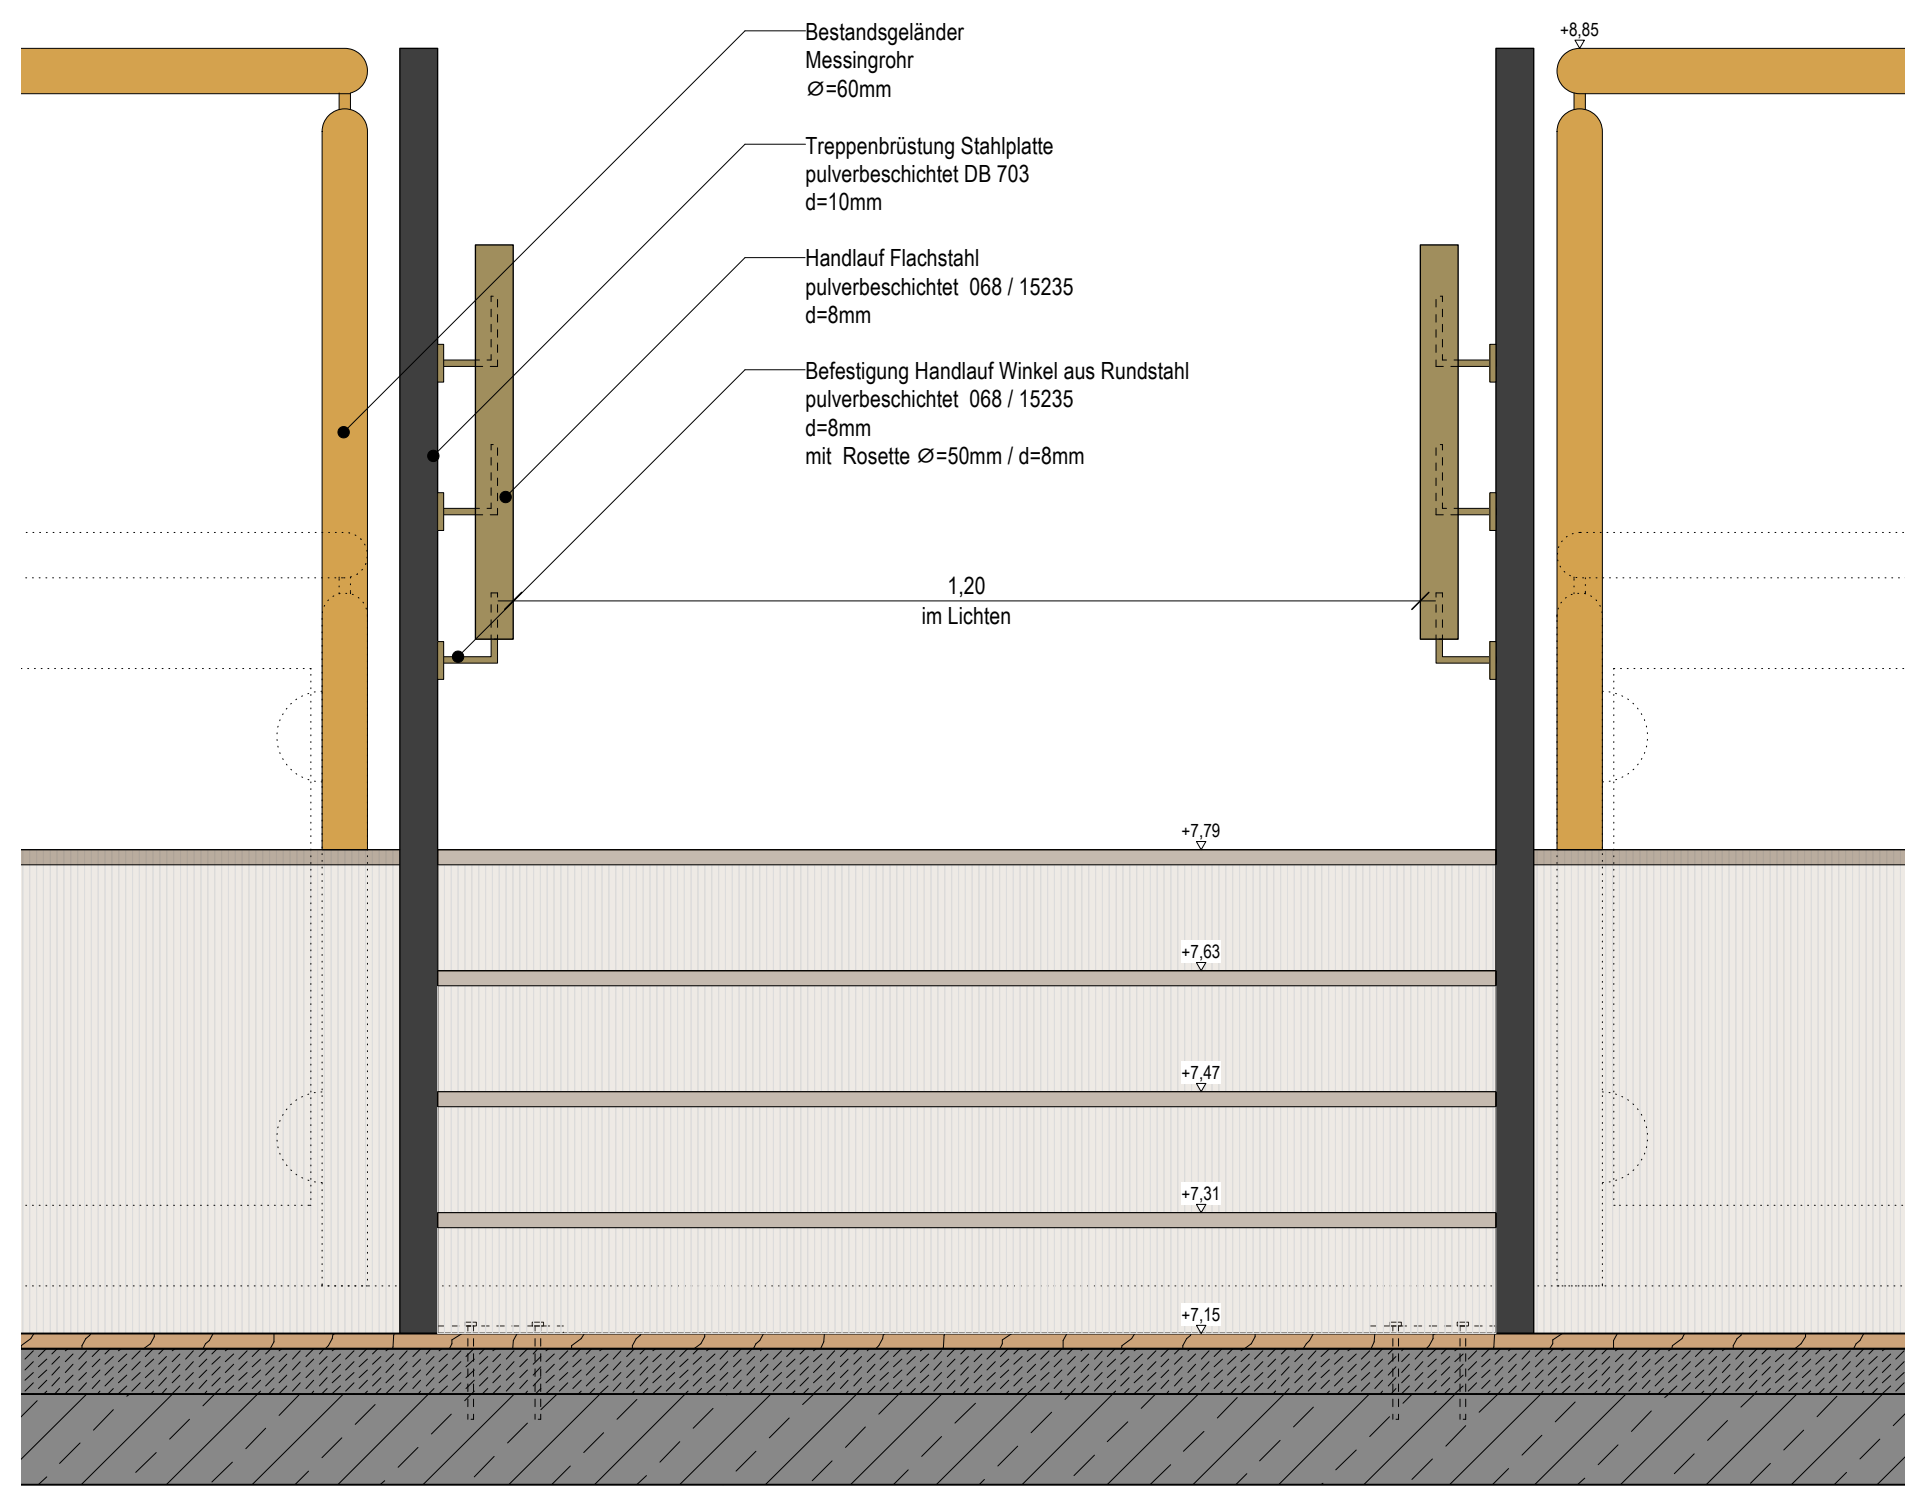


D75.2 - ANSICHT STUFENANLAGE M1:10

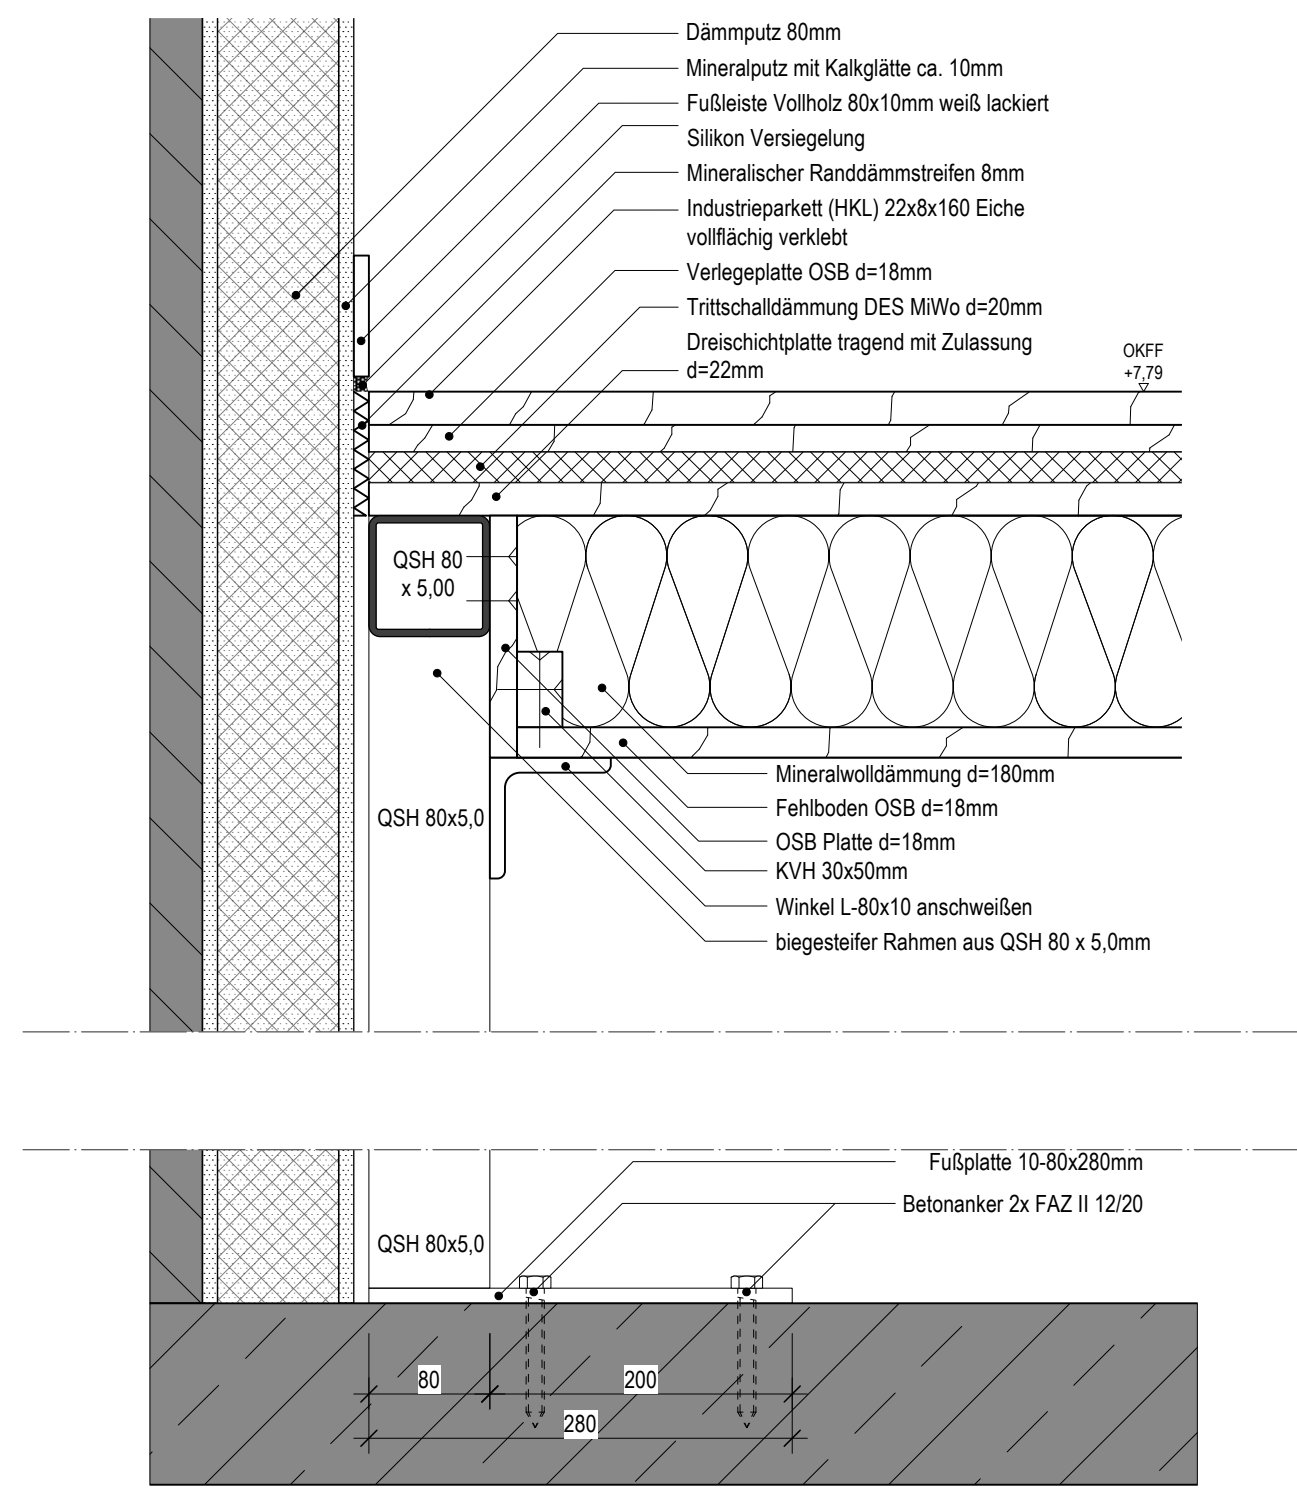

D74.1 WANDANSCHLUSS
DACHGESCHOSS PODEST M 1:5

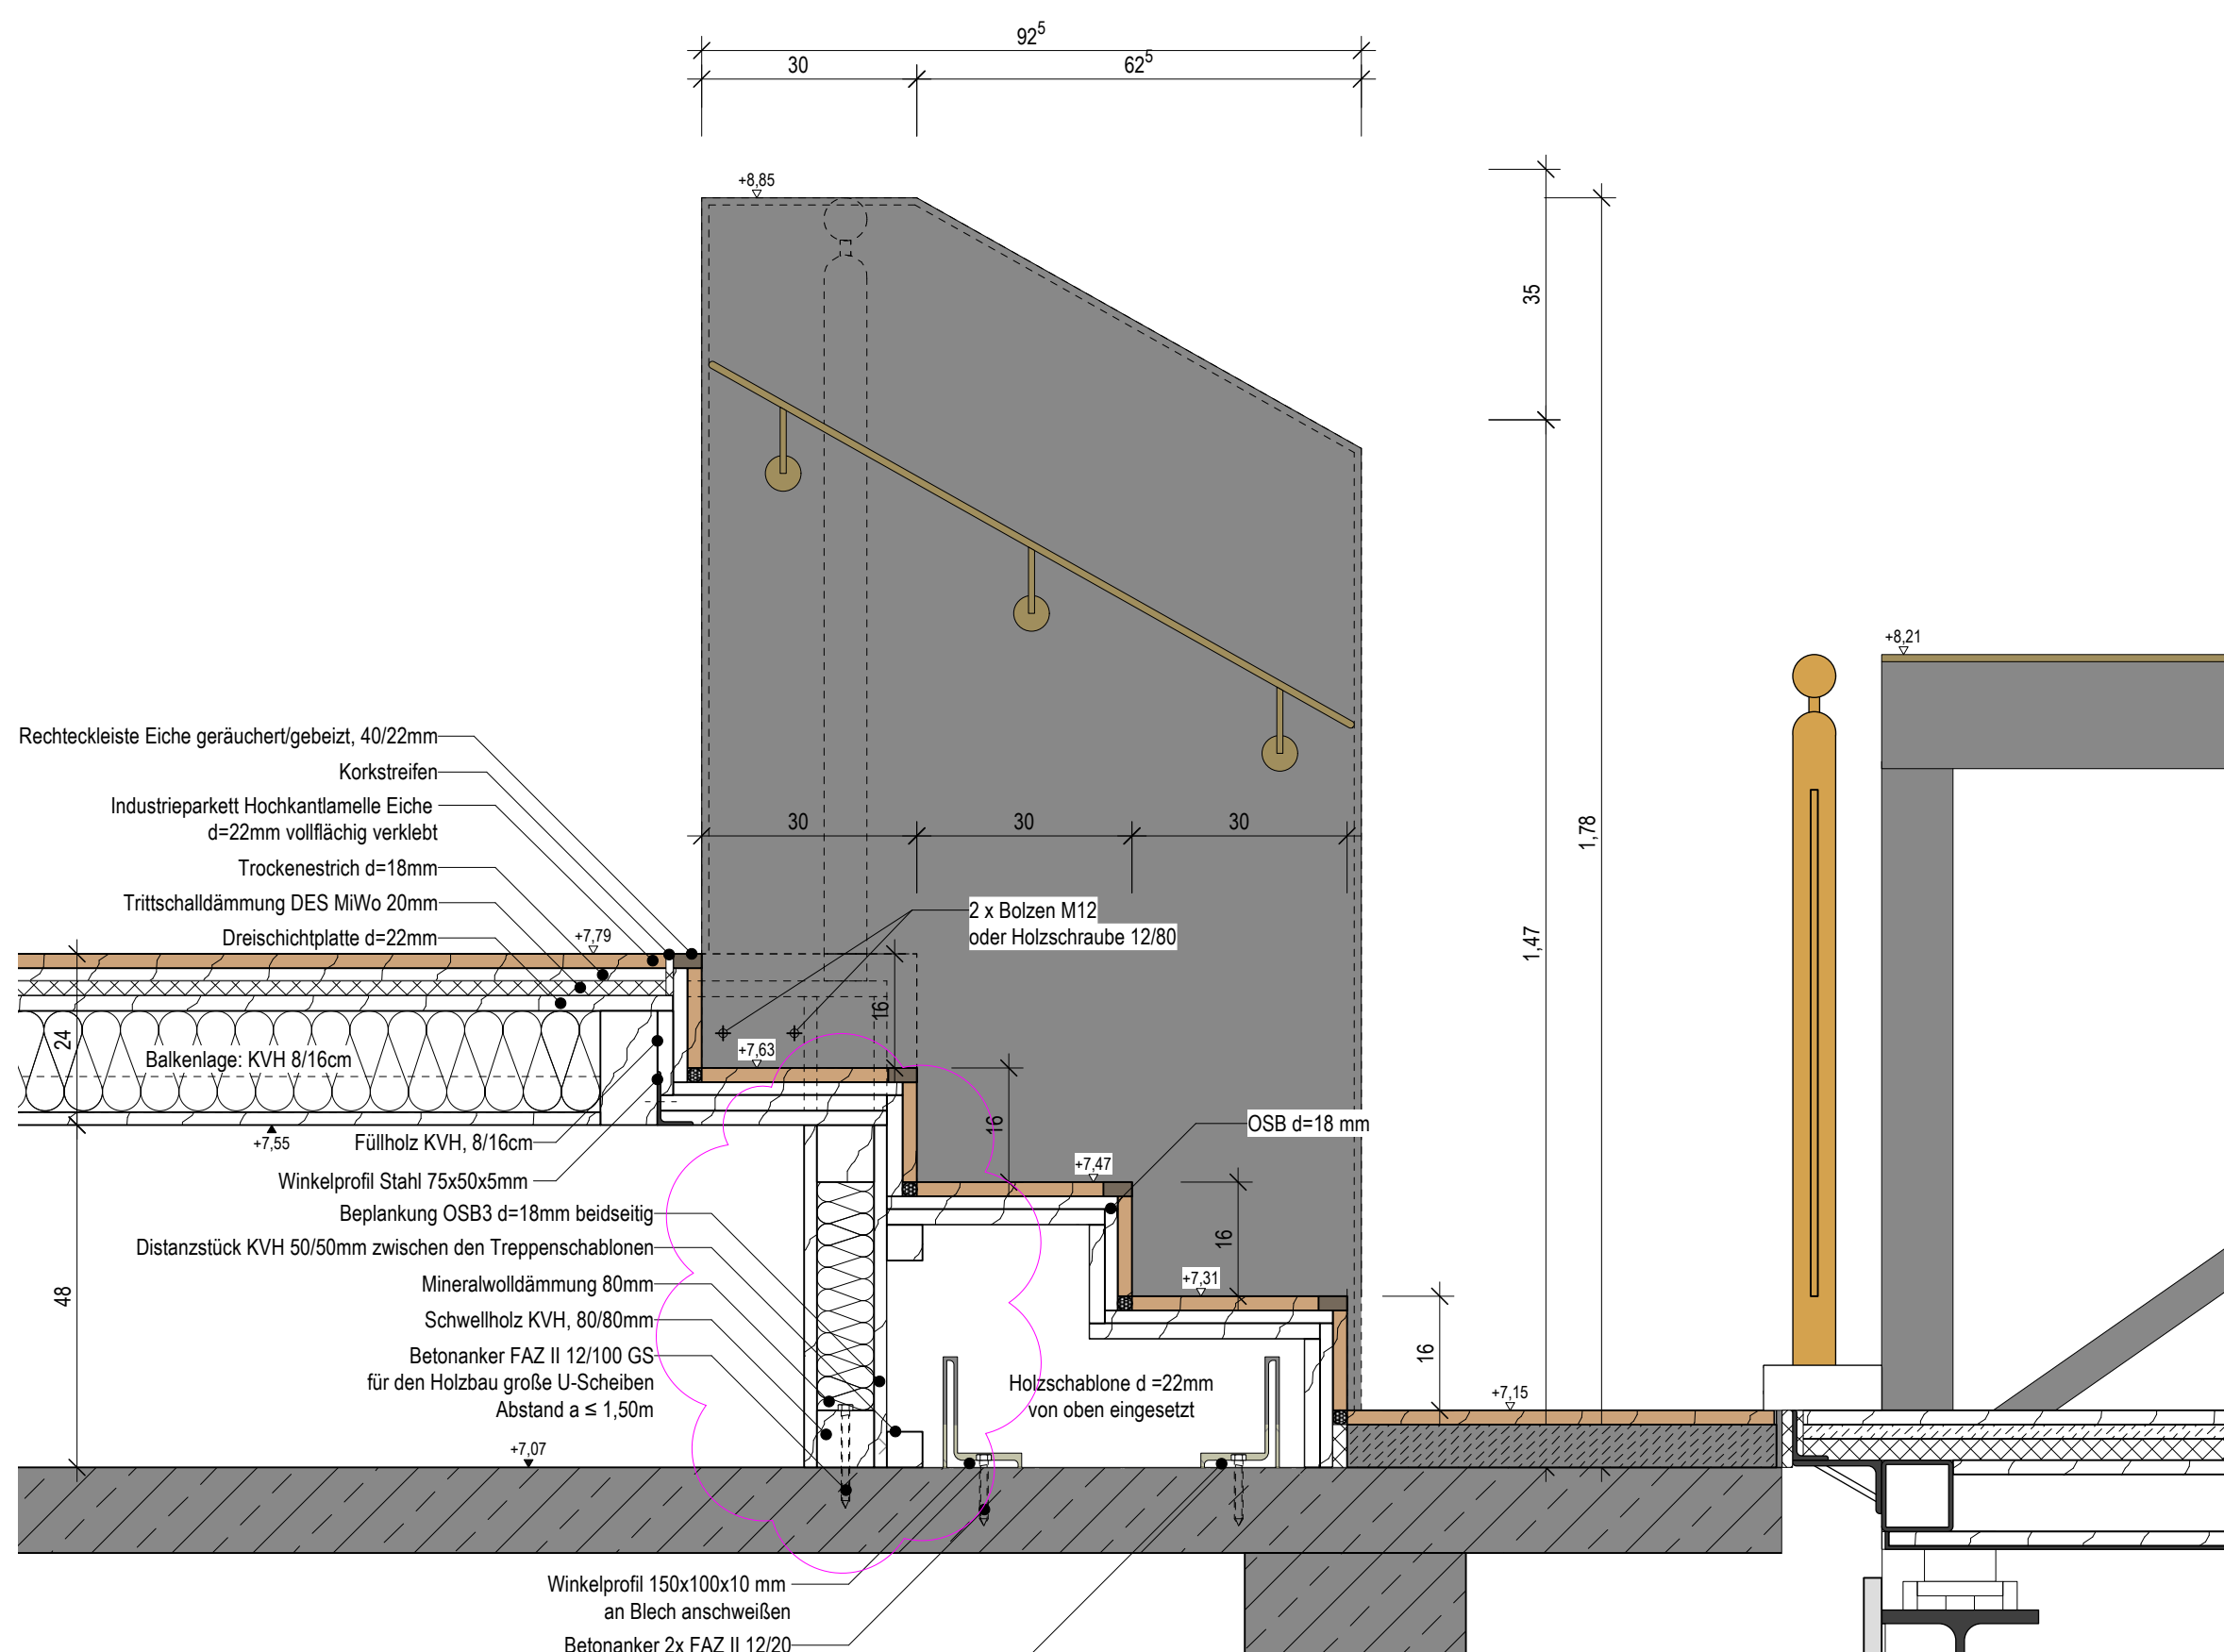

D75.3 - QUERSCHNITT STUFENANLAGE M1:10

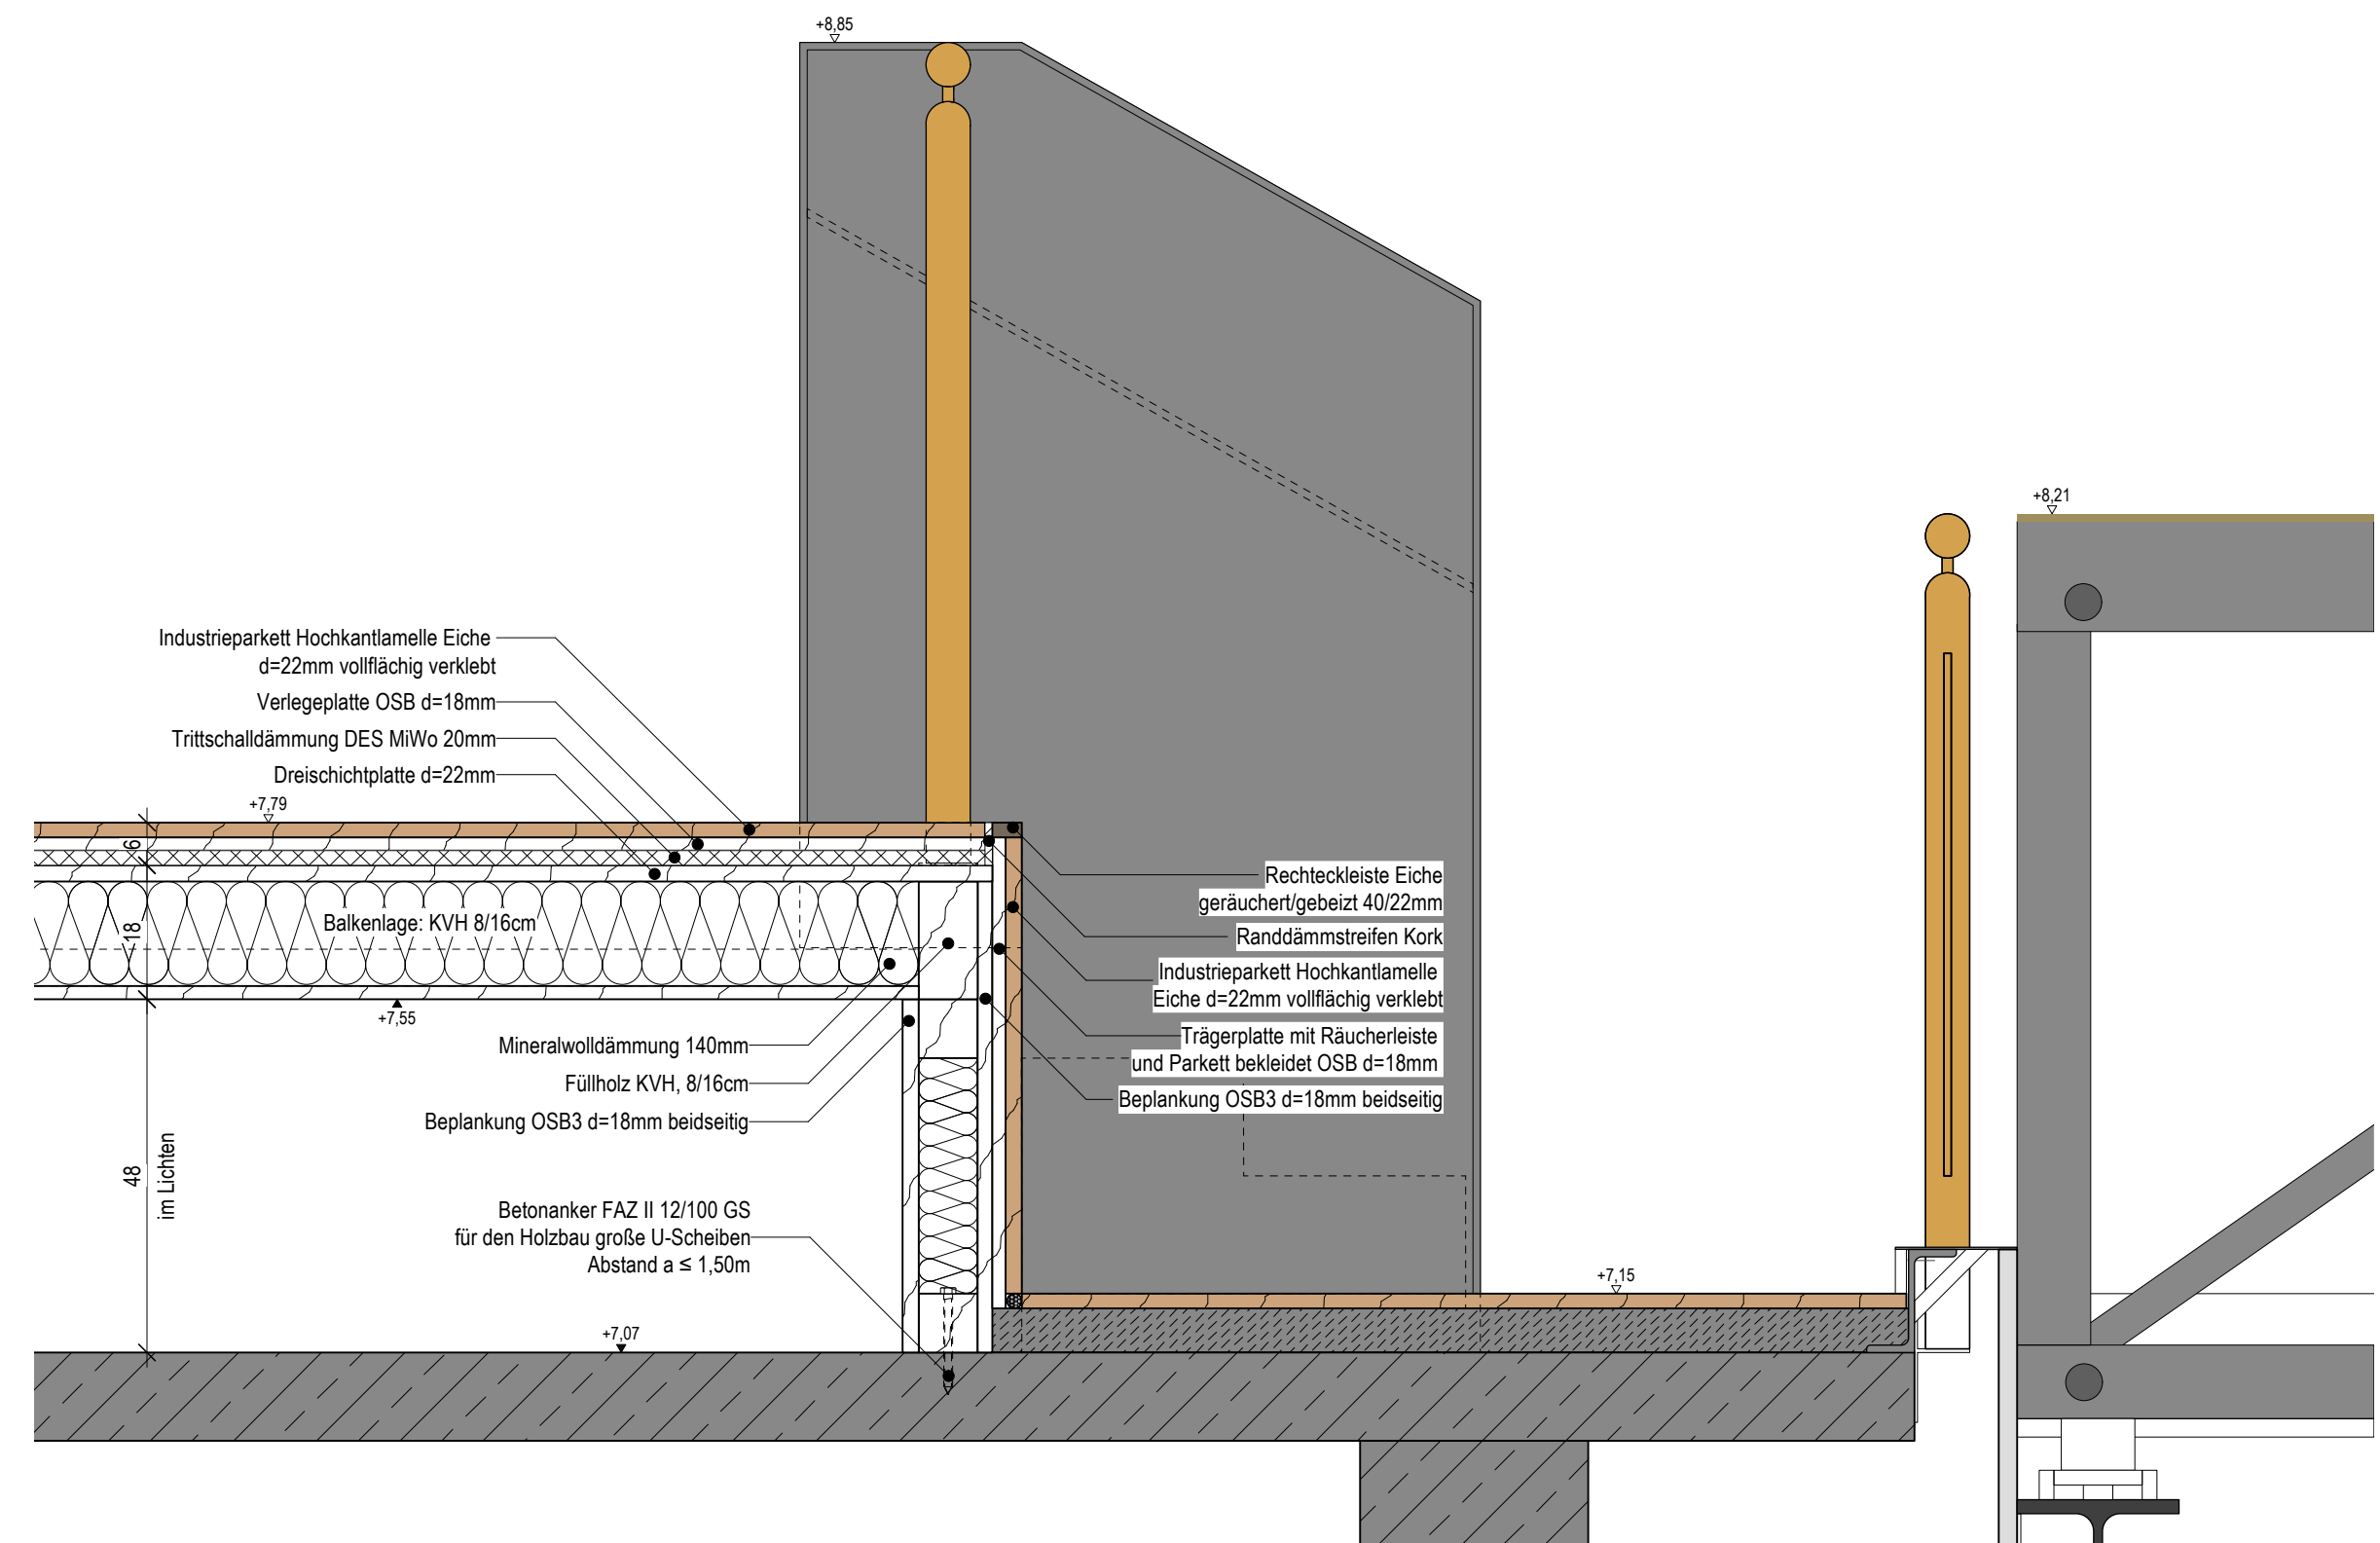

D75.4 - QUERSCHNITT PODEST EMPORE M1:10

LEGENDE

	Mauerwerk		Baustoff Restand
	Stahlbeton		Stahlbeton Restand
	Leichtbau		Abbruch Massivbauteil
	Estrich Magerestrich		Abbruch
	Dämmung weich		Klinker
	Dämmung druckst		Holz
	Kalksandstein - Mauerwerk		Tür feuherhemmend rauchdicht selbstschließend
	Fertigteil		Tür dichtschließend selbstschließend
	Wanddurchbruch		Brandabschirmungsgewandung hochfeuerhemmend
	Kernöffnung		feuerhemmend Bauteil
	Heizung/Sanitär/Lüftung/Elektro		feuerbeständiges Bauteil
			hochfeuerhemmend mit mechanischer Beanspruchung

Alle Maße sind vor Arbeitsbeginn eigenverantwortlich zu überprüfen. Maß- oder Inhaltsabweichungen in diesen Plänen sind vor Ausführung unverzüglich mit den Architekten abzustimmen.
Plan nur in Verbindung mit den jeweiligen Fachplanungen gültig.

AUSFÜHRUNG

076

Objekt:
**HISTORISCHES RATHAUS
STOLBERG**

Adresse: Rathausstraße 11, 52227 Stolberg	Flur: 012	Flurstück: 425
--	--------------	-------------------

Bauherrschaft:
Kupferstadt Stolberg, Abteilung Hochbau
Rathausstr. 11-13, 52227 Stolberg
Plan:
6.57
Index:
Molasse:
Datum:
17.03.2025

VORABZUG