Begehung am:	26.08.2025
Teilnehmer:	L. Fuhrmann, M. Gottlieb, L. Malkowski, M. Reul, J. Vesterling
Weichenform alt:	EWL 49 - 300 - 1:9 H
Weichenform neu:	EWL 54 - 300 - 1:9 B
Montageplatz:	Gleis 404 und 403
Belastung / VZG:	13.670 Lt/d / 40 km/h

GPS GleisPlanService GmbH

Saffiger Straße 14, 56299 Ochtendung
Tel. 02625 / 2898970
Email: info@gps-gleisplanservice.de

Weichendokumentation

Bf KO-Mosel Weiche 415

- Rangierweg 65m Feldseite, 45m zu Gl.402 wiederherstellen
- 45m Kabelkanal schützen
- 150m² Vegetationsarbeiten
- NEU: Flex DN 70 Masterde 01/16a und 01/18a
- NEU: Feldseite 75m Kabelkanal Gr.1
- am WA: - NEU Kurbelplatte
  - 1 x VSS unter eingebauter Schiene wechseln
  - Schweißung schälen
- Strang: - Schienenfußkabeln (re.)

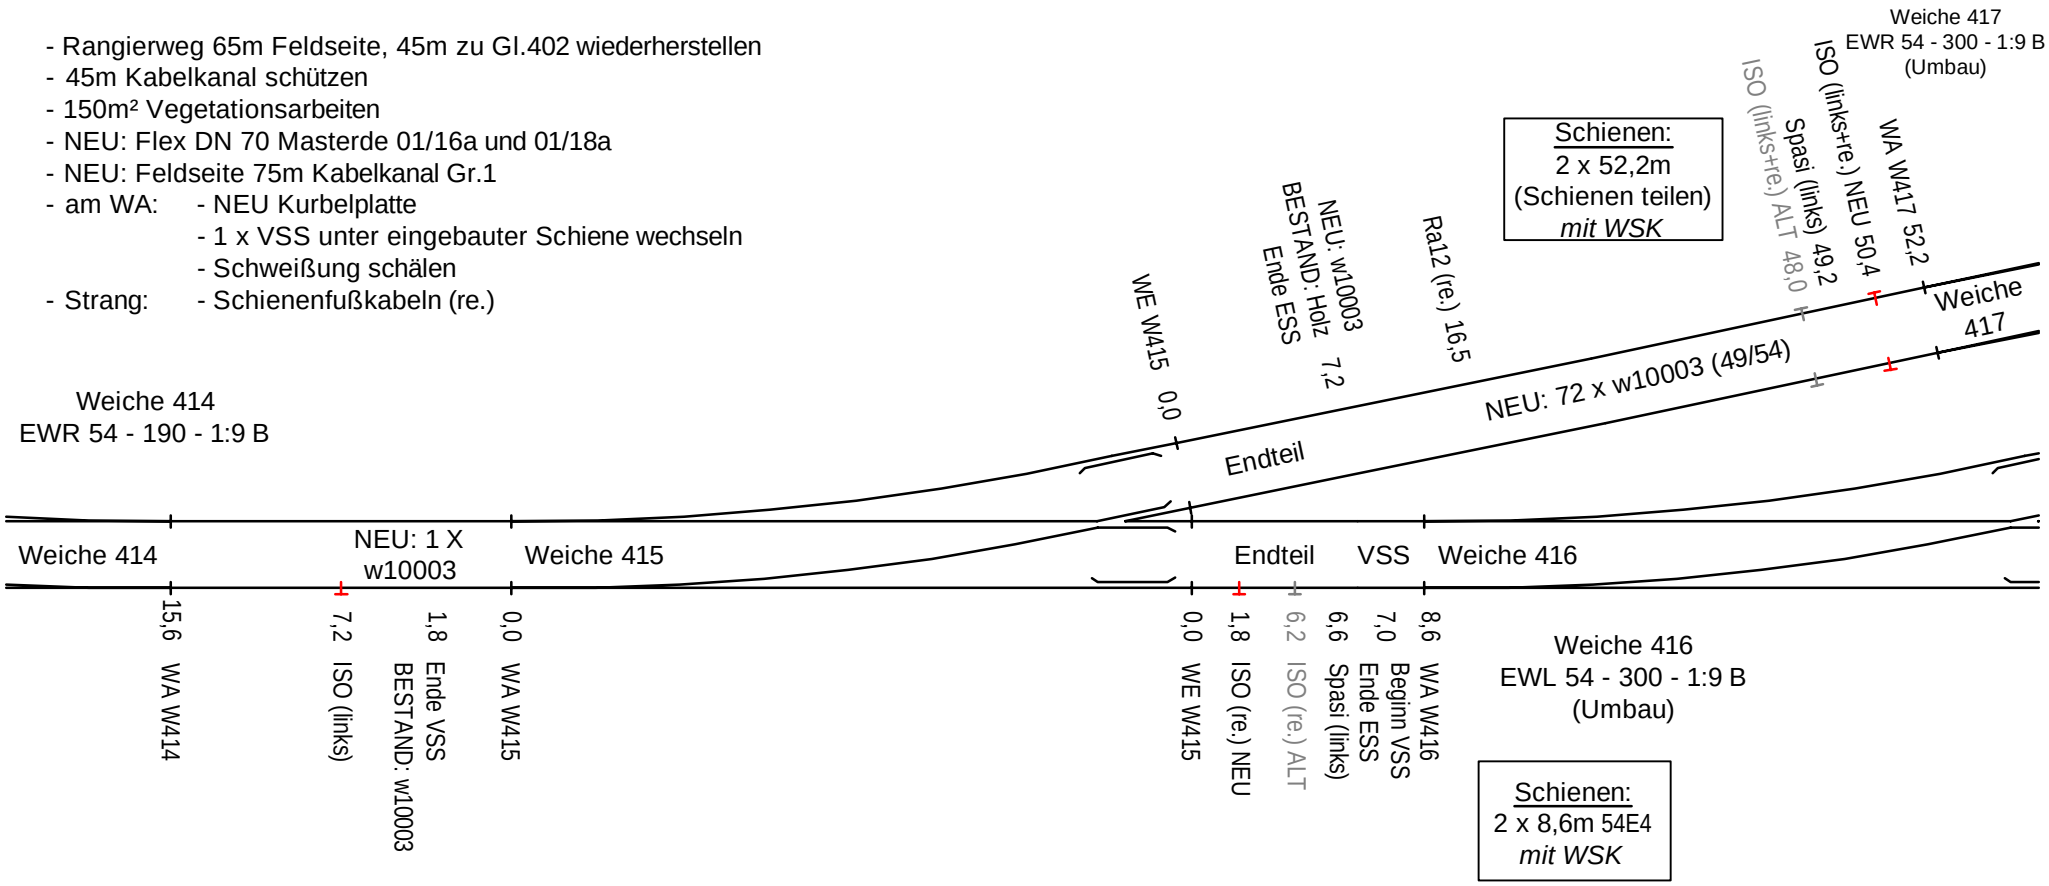

Stand: 26.08.2025